

B I M S E R V I C E S

AMUSEMENT LOGIC WORLDWIDE LLC.

80 Broad Street, 5th floor, 10004, New York (USA)

info@amusementlogic.es / www.amusementlogic.com






B I M S E R V I C E S

ESTOS DISEÑOS Y ESPECIFICACIONES SON DE AMUSEMENT LOGIC WORLDWIDE LLC Y ESTÁN PROTEGIDOS POR LOS DERECHOS DE AUTOR. NO PUEDEN SER USADOS EN NINGÚN OTRO PROYECTO SIN PREVIA AUTORIZACIÓN EXPRESA Y ESCRITA POR AMUSEMENT LOGIC WORLDWIDE LLC.



B I M S E R V I C E S

ESTOS DISEÑOS Y ESPECIFICACIONES SON DE AMUSEMENT LOGIC WORLDWIDE LLC Y ESTÁN PROTEGIDOS POR LOS DERECHOS DE AUTOR. NO PUEDEN SER USADOS EN NINGÚN OTRO PROYECTO SIN PREVIA AUTORIZACIÓN EXPRESA Y ESCRITA POR AMUSEMENT LOGIC WORLDWIDE LLC.

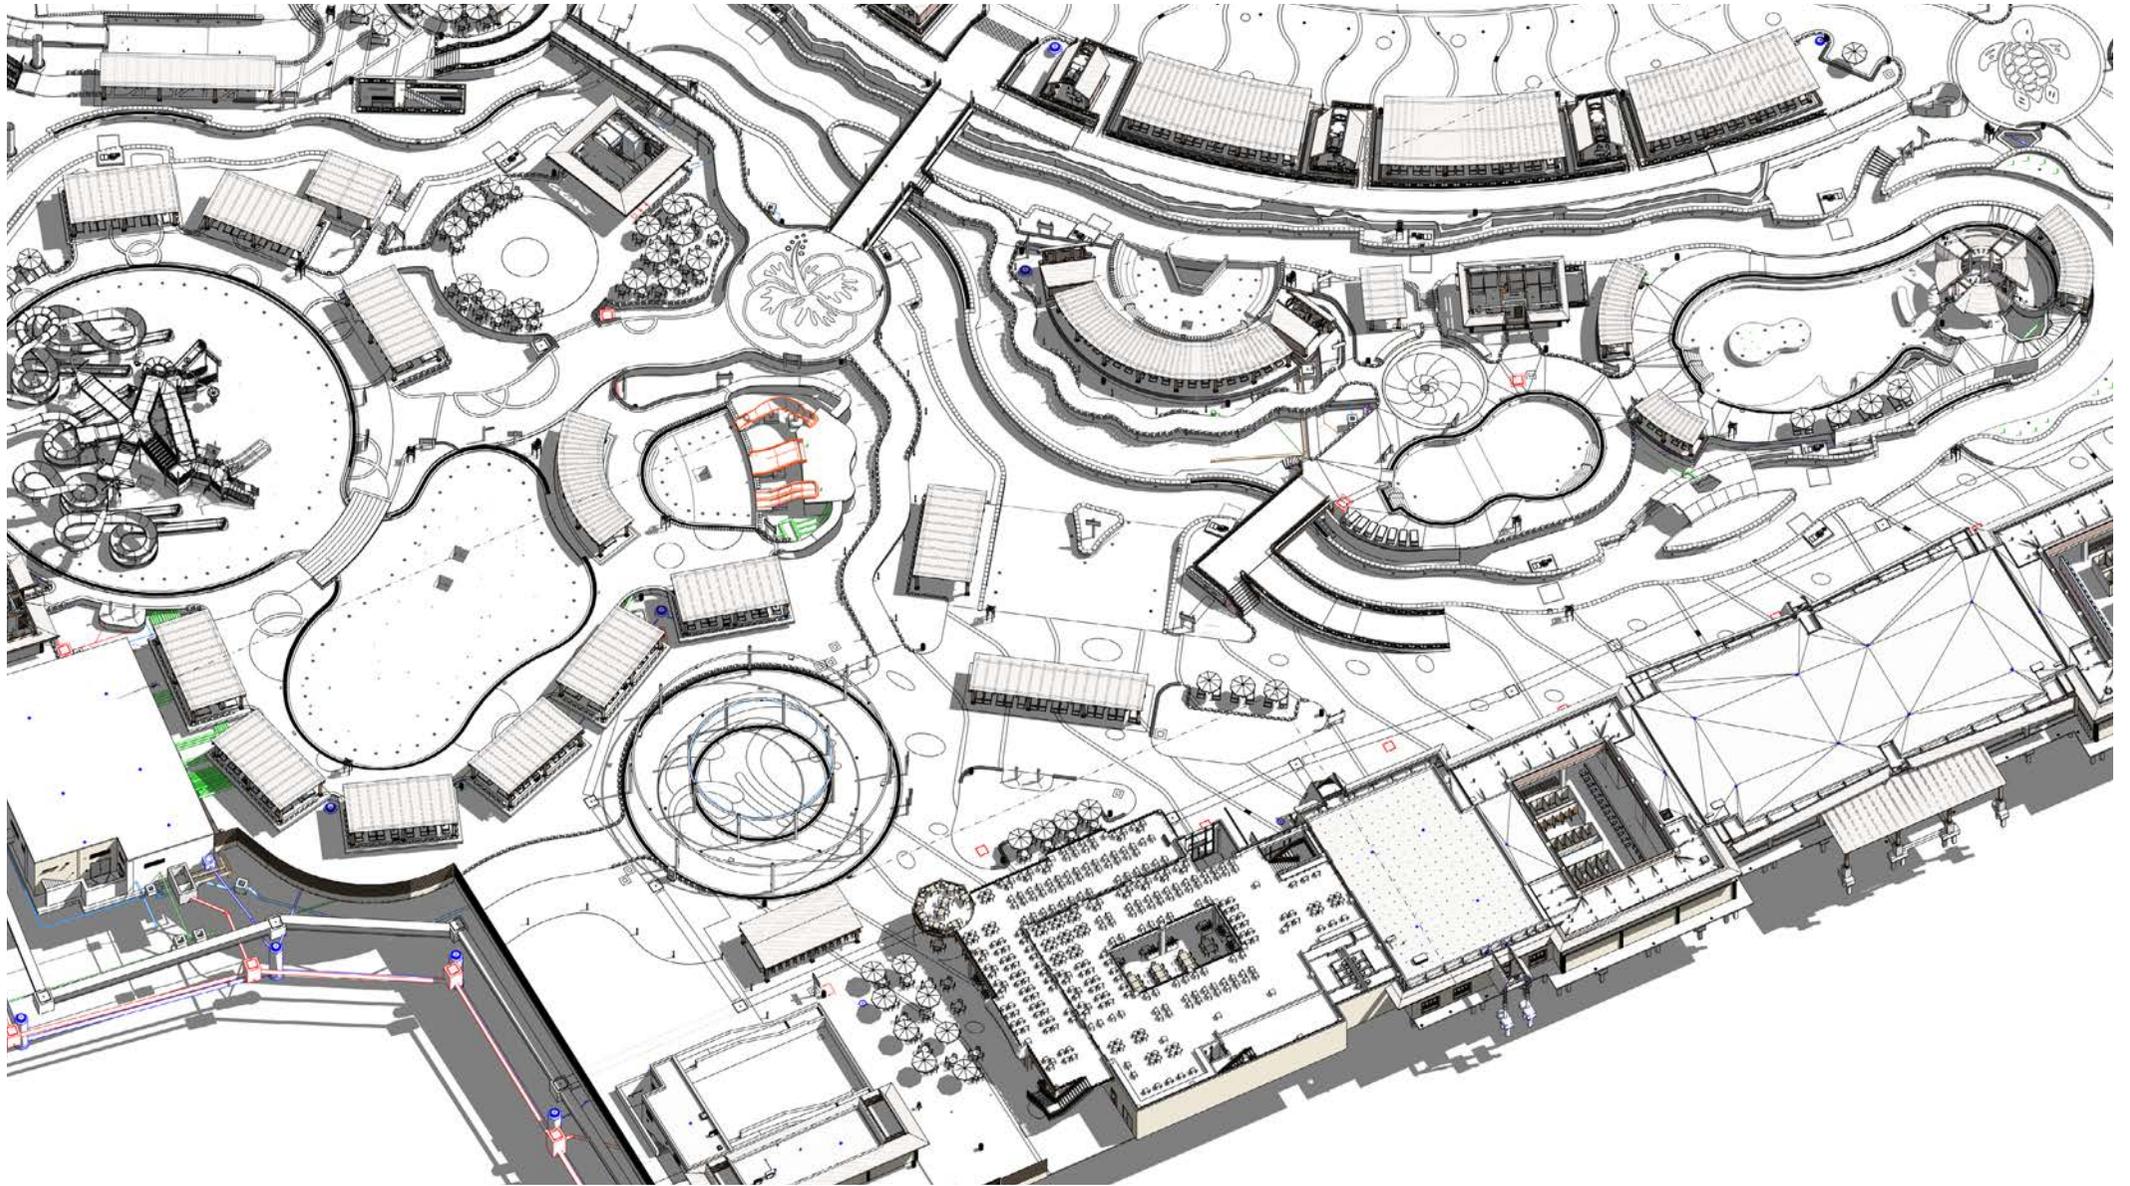


B I M S E R V I C E S

ESTOS DISEÑOS Y ESPECIFICACIONES SON DE AMUSEMENT LOGIC WORLDWIDE LLC Y ESTÁN PROTEGIDOS POR LOS DERECHOS DE AUTOR. NO PUEDEN SER USADOS EN NINGÚN OTRO PROYECTO SIN PREVIA AUTORIZACIÓN EXPRESA Y ESCRITA POR AMUSEMENT LOGIC WORLDWIDE LLC.




B I M S E R V I C E S

ESTOS DISEÑOS Y ESPECIFICACIONES SON DE AMUSEMENT LOGIC WORLDWIDE LLC Y ESTÁN PROTEGIDOS POR LOS DERECHOS DE AUTOR. NO PUEDEN SER USADOS EN NINGÚN OTRO PROYECTO SIN PREVIA AUTORIZACIÓN EXPRESA Y ESCRITA POR AMUSEMENT LOGIC WORLDWIDE LLC.

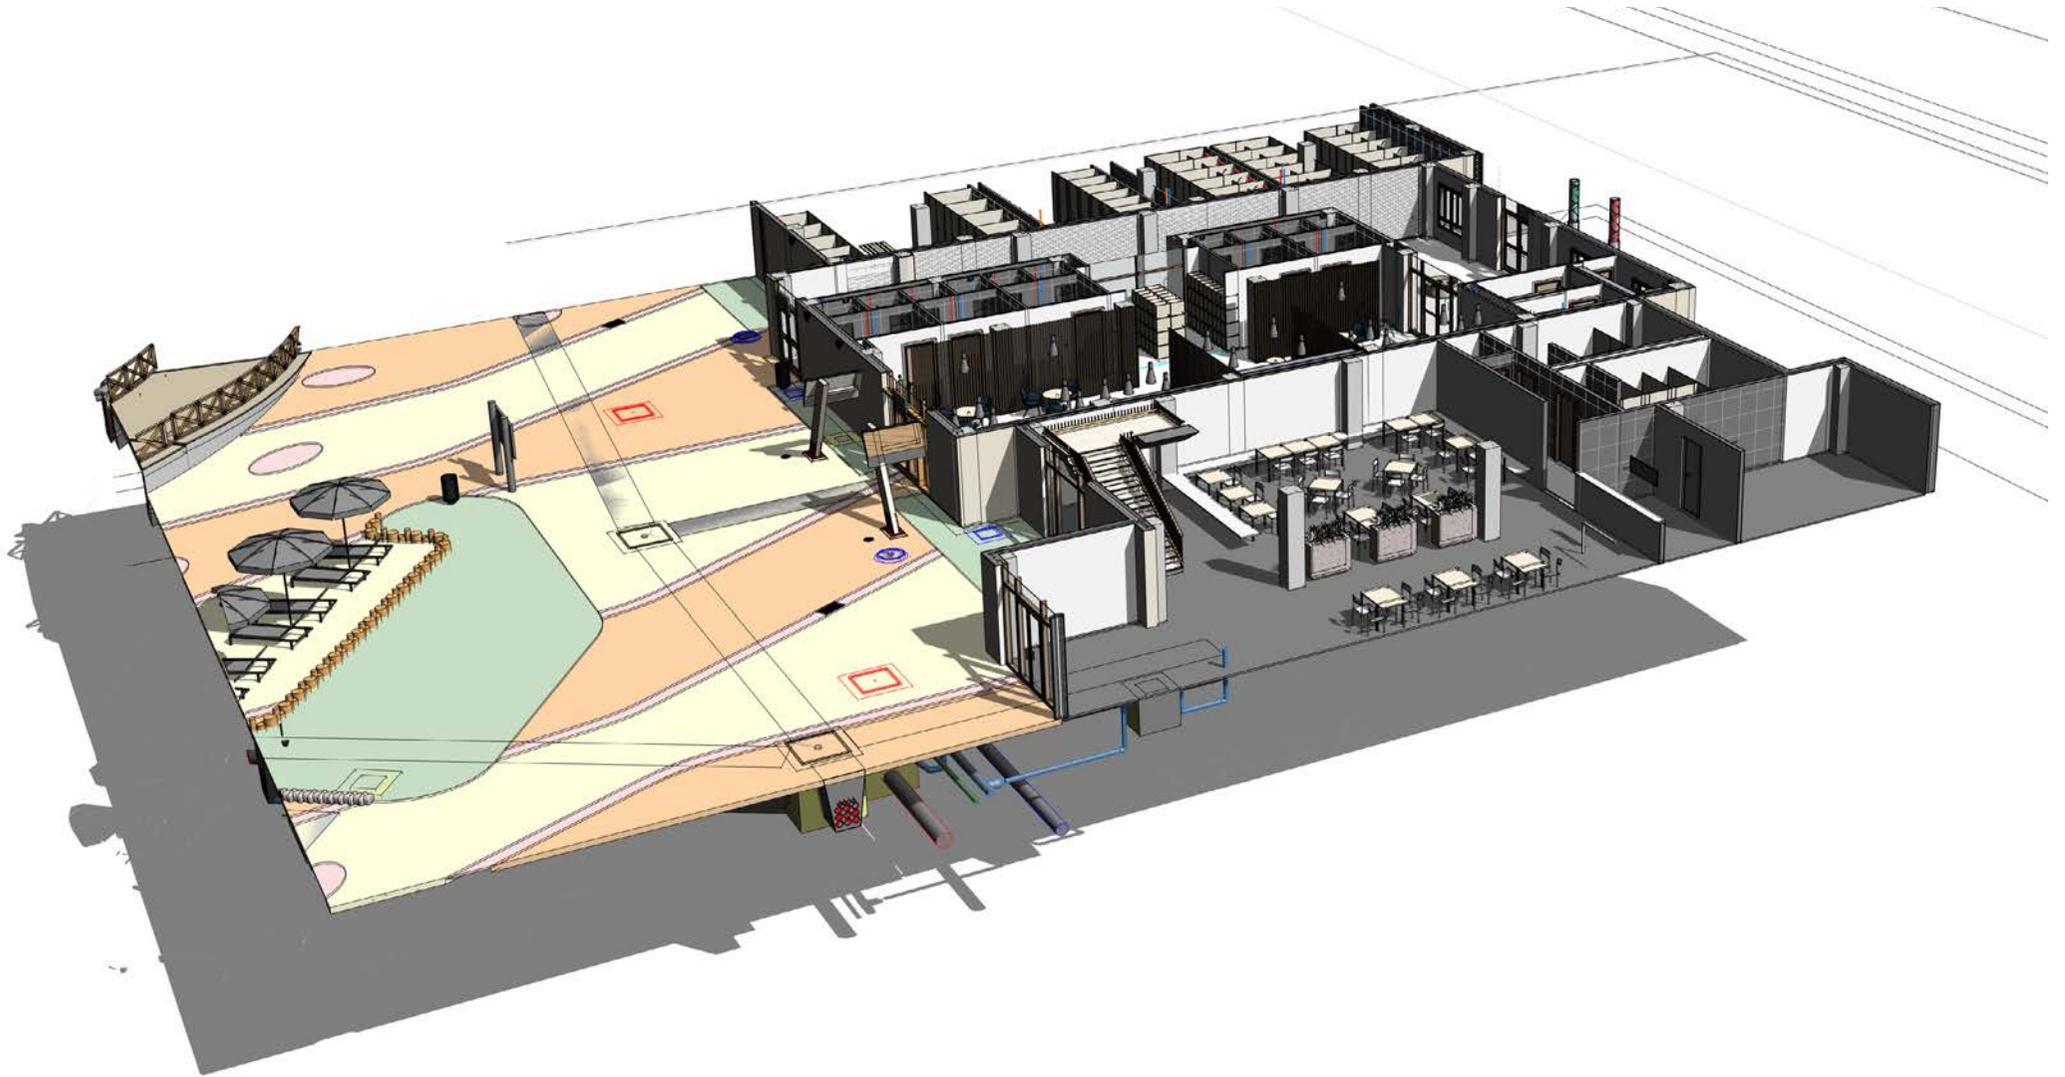

B I M S E R V I C E S


ESTOS DISEÑOS Y ESPECIFICACIONES SON DE AMUSEMENT LOGIC WORLDWIDE LLC Y ESTÁN PROTEGIDOS POR LOS DERECHOS DE AUTOR. NO PUEDEN SER USADOS EN NINGÚN OTRO PROYECTO SIN PREVIA AUTORIZACIÓN EXPRESA Y ESCRITA POR AMUSEMENT LOGIC WORLDWIDE LLC.

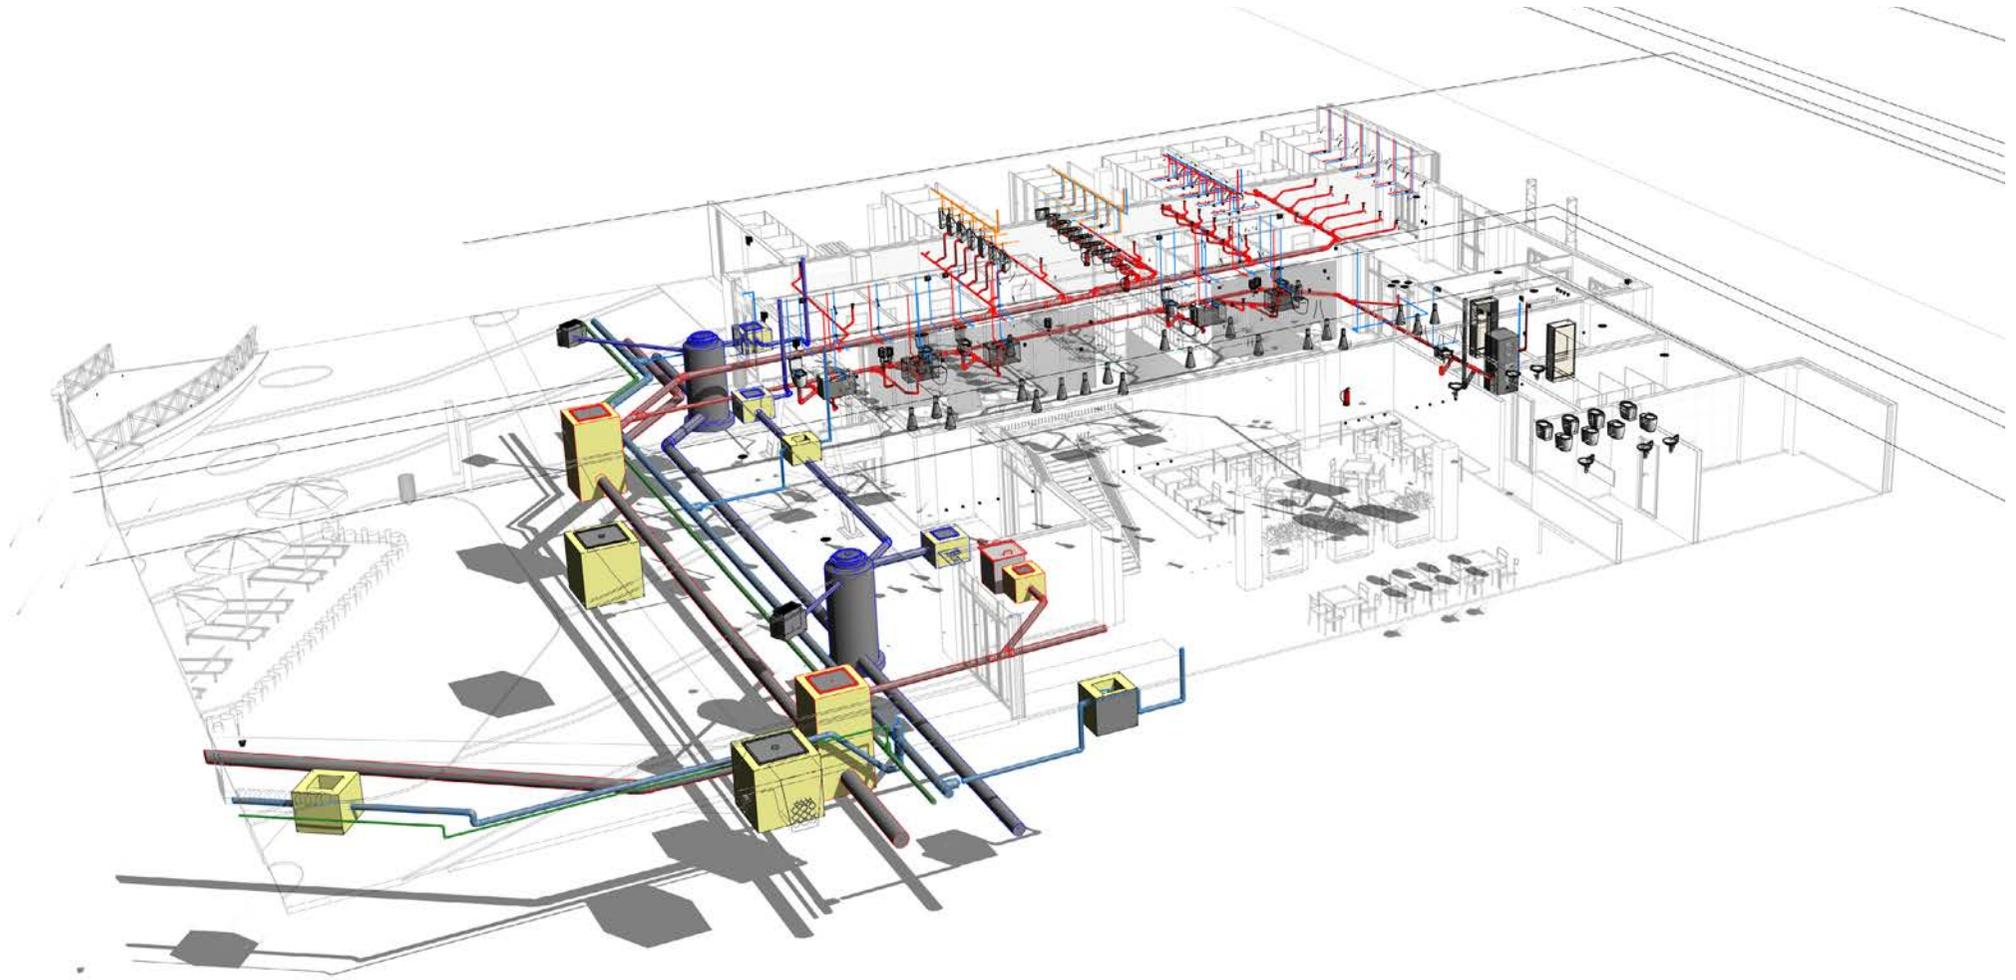

B I M S E R V I C E S



ESTOS DISEÑOS Y ESPECIFICACIONES SON DE AMUSEMENT LOGIC WORLDWIDE LLC Y ESTÁN PROTEGIDOS POR LOS DERECHOS DE AUTOR. NO PUEDEN SER USADOS EN NINGÚN OTRO PROYECTO SIN PREVIA AUTORIZACIÓN EXPRESA Y ESCRITA POR AMUSEMENT LOGIC WORLDWIDE LLC.



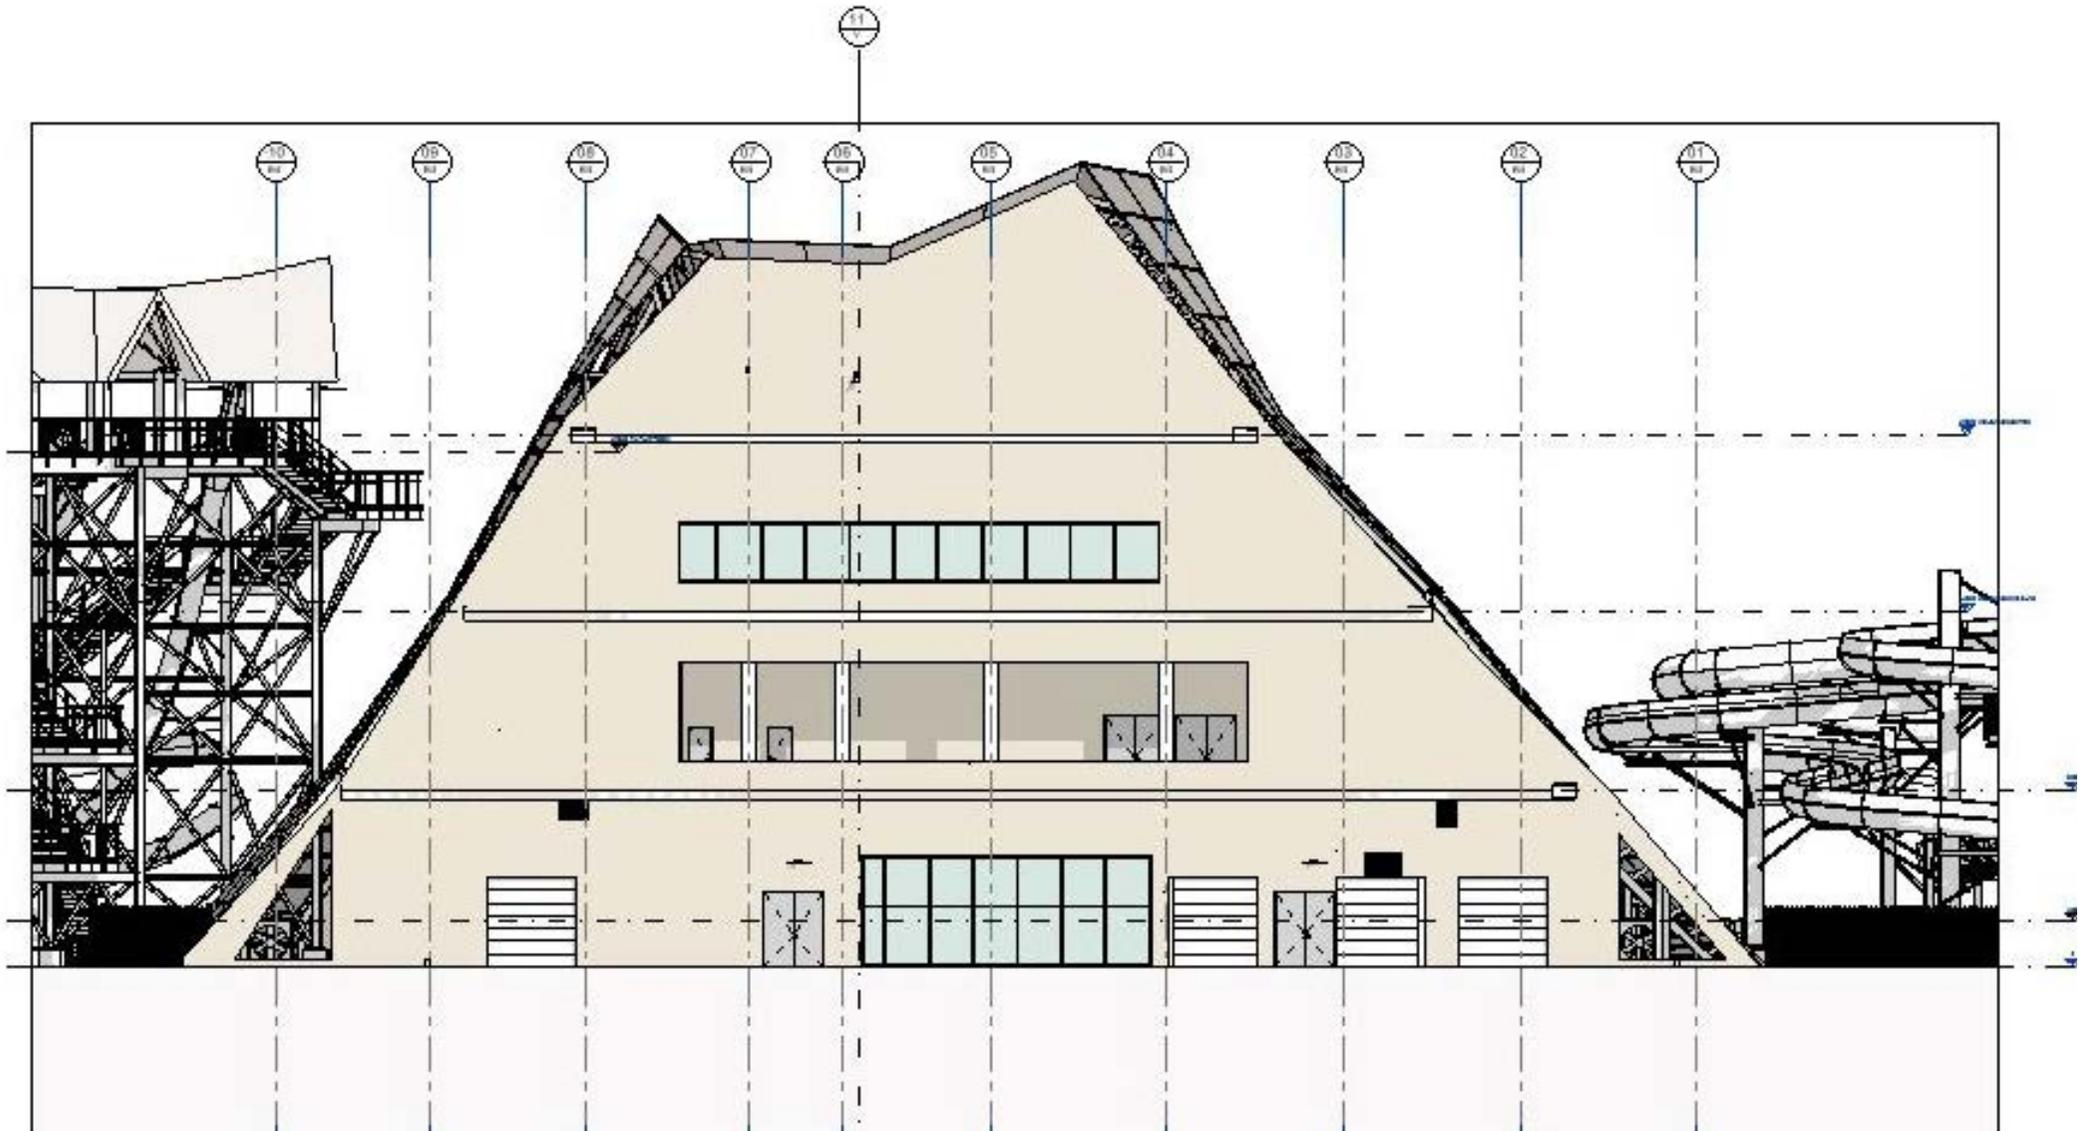

B I M S E R V I C E S

ESTOS DISEÑOS Y ESPECIFICACIONES SON DE AMUSEMENT LOGIC WORLDWIDE LLC Y ESTÁN PROTEGIDOS POR LOS DERECHOS DE AUTOR. NO PUEDEN SER USADOS EN NINGÚN OTRO PROYECTO SIN PREVIA AUTORIZACIÓN EXPRESA Y ESCRITA POR AMUSEMENT LOGIC WORLDWIDE LLC.

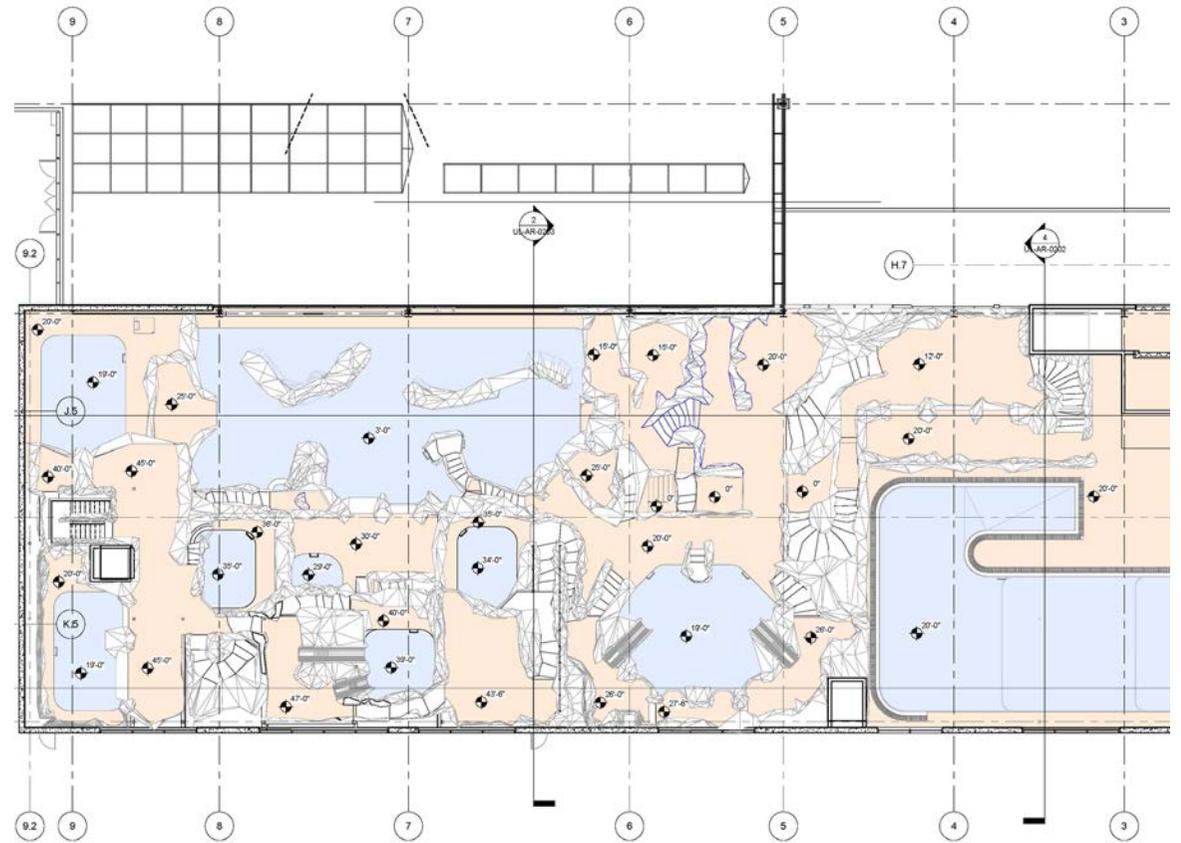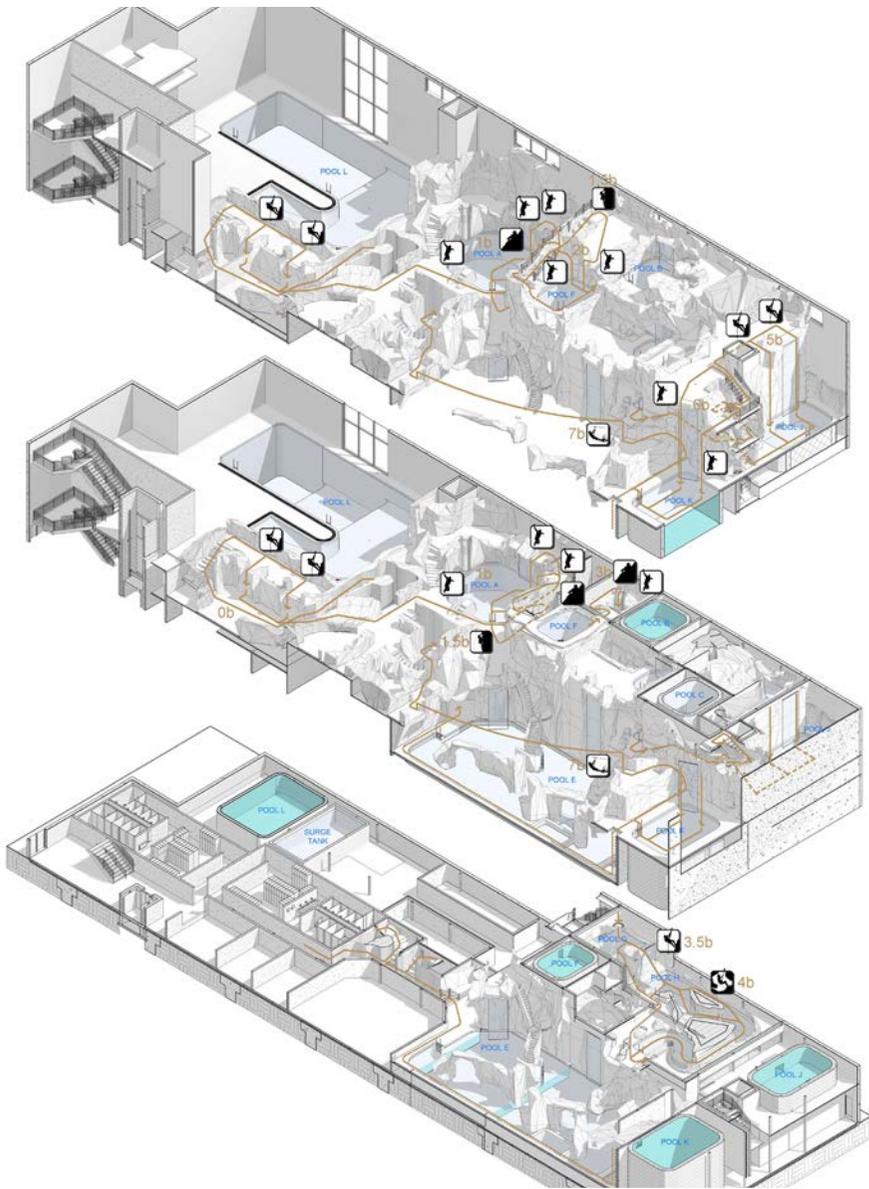



B I M S E R V I C E S

ESTOS DISEÑOS Y ESPECIFICACIONES SON DE AMUSEMENT LOGIC WORLDWIDE LLC Y ESTÁN PROTEGIDOS POR LOS DERECHOS DE AUTOR. NO PUEDEN SER USADOS EN NINGÚN OTRO PROYECTO SIN PREVIA AUTORIZACIÓN EXPRESA Y ESCRITA POR AMUSEMENT LOGIC WORLDWIDE LLC.



B I M S E R V I C E S


ESTOS DISEÑOS Y ESPECIFICACIONES SON DE AMUSEMENT LOGIC WORLDWIDE LLC Y ESTÁN PROTEGIDOS POR LOS DERECHOS DE AUTOR. NO PUEDEN SER USADOS EN NINGÚN OTRO PROYECTO SIN PREVIA AUTORIZACIÓN EXPRESA Y ESCRITA POR AMUSEMENT LOGIC WORLDWIDE LLC.

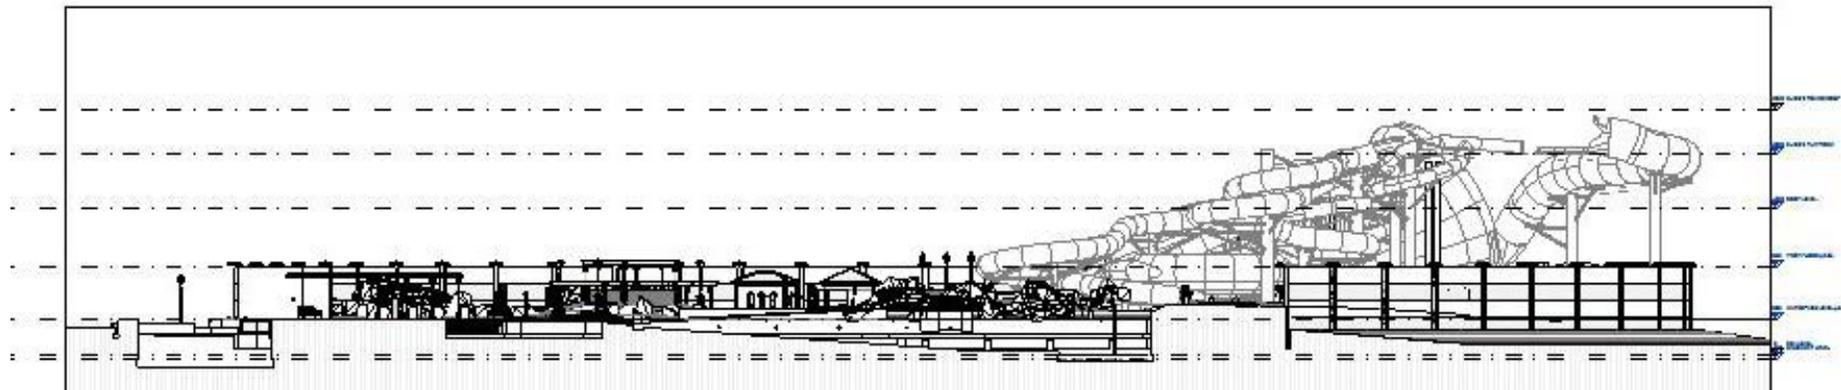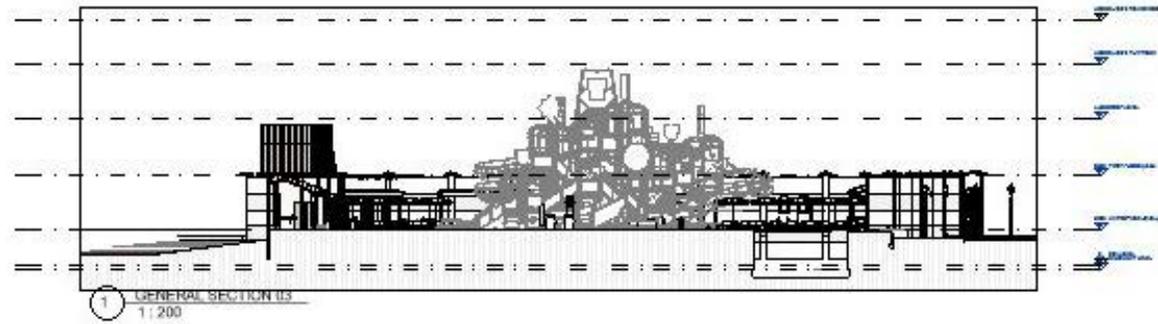




B I M S E R V I C E S

ESTOS DISEÑOS Y ESPECIFICACIONES SON DE AMUSEMENT LOGIC WORLDWIDE LLC Y ESTÁN PROTEGIDOS POR LOS DERECHOS DE AUTOR. NO PUEDEN SER USADOS EN NINGÚN OTRO PROYECTO SIN PREVIA AUTORIZACIÓN EXPRESA Y ESCRITA POR AMUSEMENT LOGIC WORLDWIDE LLC.

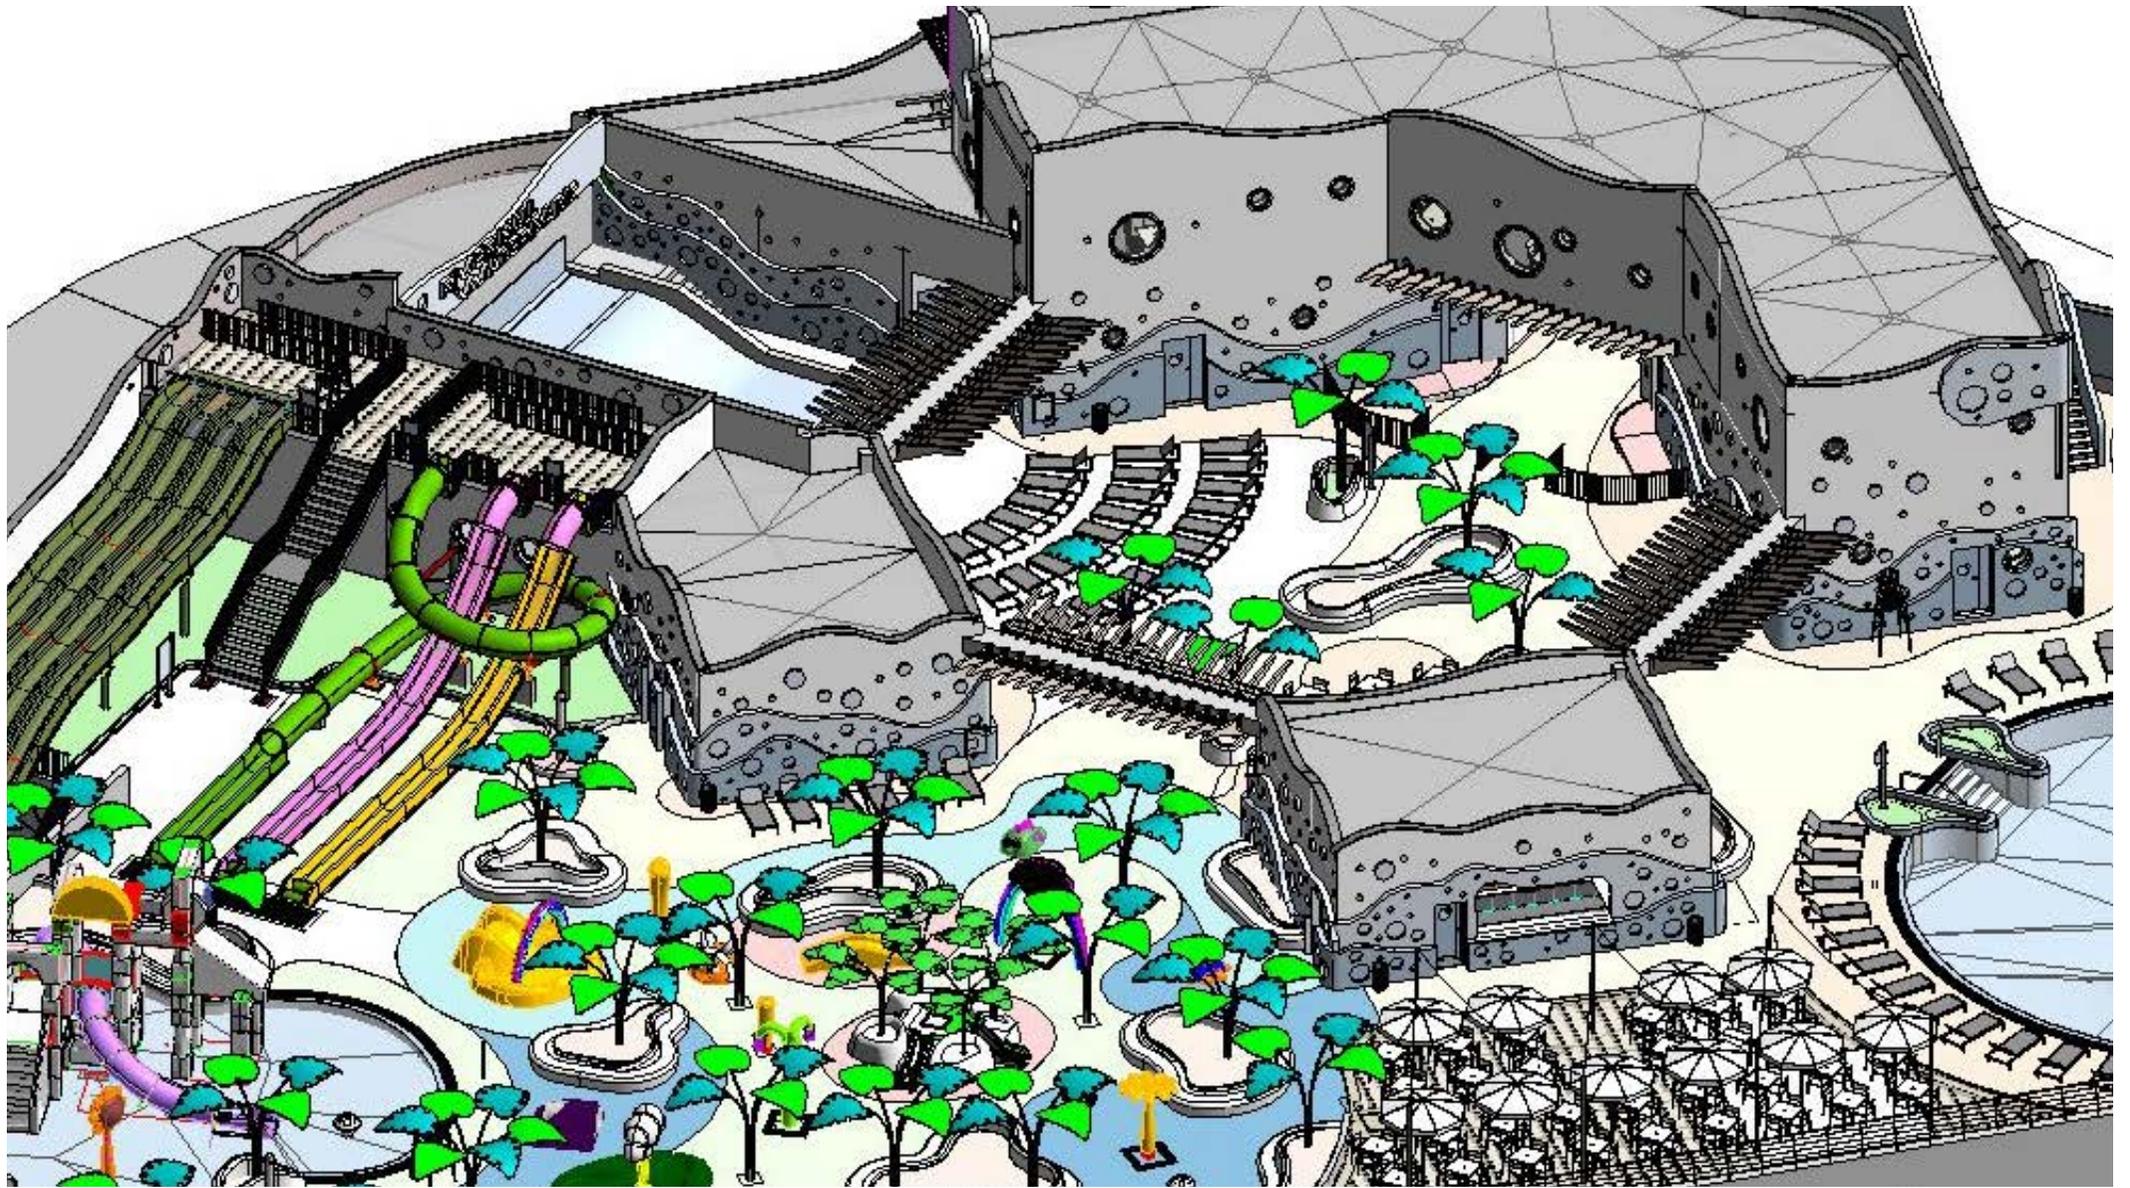

B I M S E R V I C E S

ESTOS DISEÑOS Y ESPECIFICACIONES SON DE AMUSEMENT LOGIC WORLDWIDE LLC Y ESTÁN PROTEGIDOS POR LOS DERECHOS DE AUTOR. NO PUEDEN SER USADOS EN NINGÚN OTRO PROYECTO SIN PREVIA AUTORIZACIÓN EXPRESA Y ESCRITA POR AMUSEMENT LOGIC WORLDWIDE LLC.

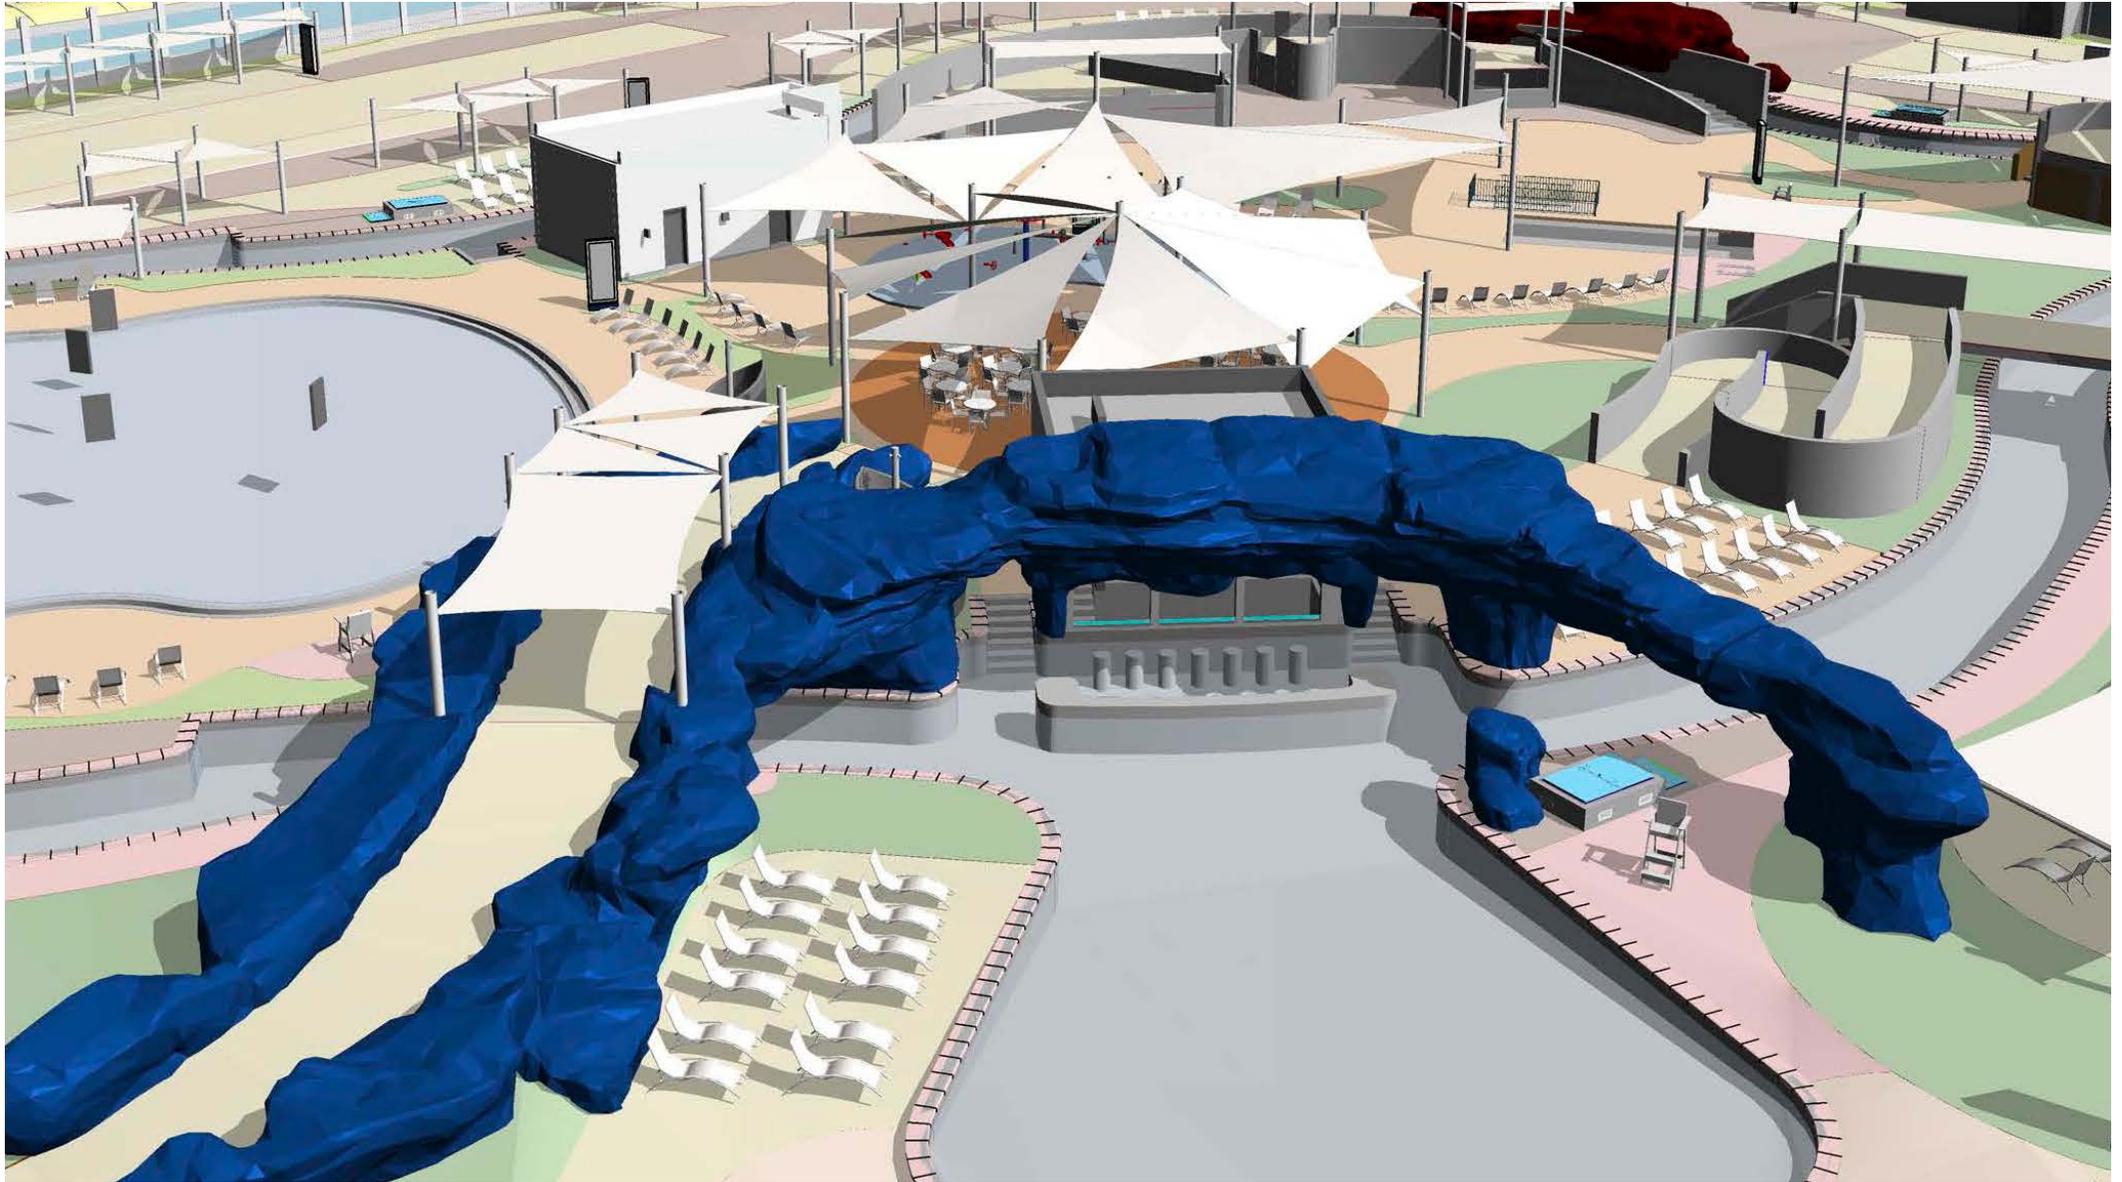


B I M S E R V I C E S

ESTOS DISEÑOS Y ESPECIFICACIONES SON DE AMUSEMENT LOGIC WORLDWIDE LLC Y ESTÁN PROTEGIDOS POR LOS DERECHOS DE AUTOR. NO PUEDEN SER USADOS EN NINGÚN OTRO PROYECTO SIN PREVIA AUTORIZACIÓN EXPRESA Y ESCRITA POR AMUSEMENT LOGIC WORLDWIDE LLC.




B I M S E R V I C E S

ESTOS DISEÑOS Y ESPECIFICACIONES SON DE AMUSEMENT LOGIC WORLDWIDE LLC Y ESTÁN PROTEGIDOS POR LOS DERECHOS DE AUTOR. NO PUEDEN SER USADOS EN NINGÚN OTRO PROYECTO SIN PREVIA AUTORIZACIÓN EXPRESA Y ESCRITA POR AMUSEMENT LOGIC WORLDWIDE LLC.

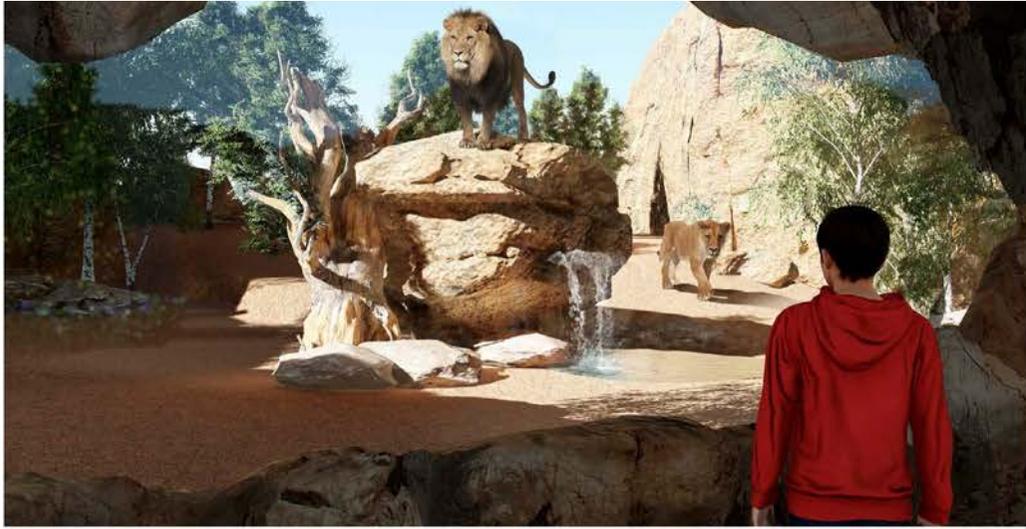


B I M S E R V I C E S

ESTOS DISEÑOS Y ESPECIFICACIONES SON DE AMUSEMENT LOGIC WORLDWIDE LLC Y ESTÁN PROTEGIDOS POR LOS DERECHOS DE AUTOR. NO PUEDEN SER USADOS EN NINGÚN OTRO PROYECTO SIN PREVIA AUTORIZACIÓN EXPRESA Y ESCRITA POR AMUSEMENT LOGIC WORLDWIDE LLC.

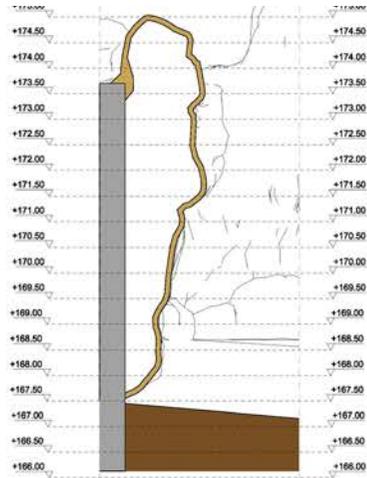


03 Paapas Seccion
Macurra6/escala 1:50

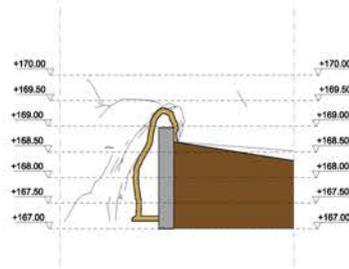



04 Paapas Seccion
Macurra6/escala 1:50



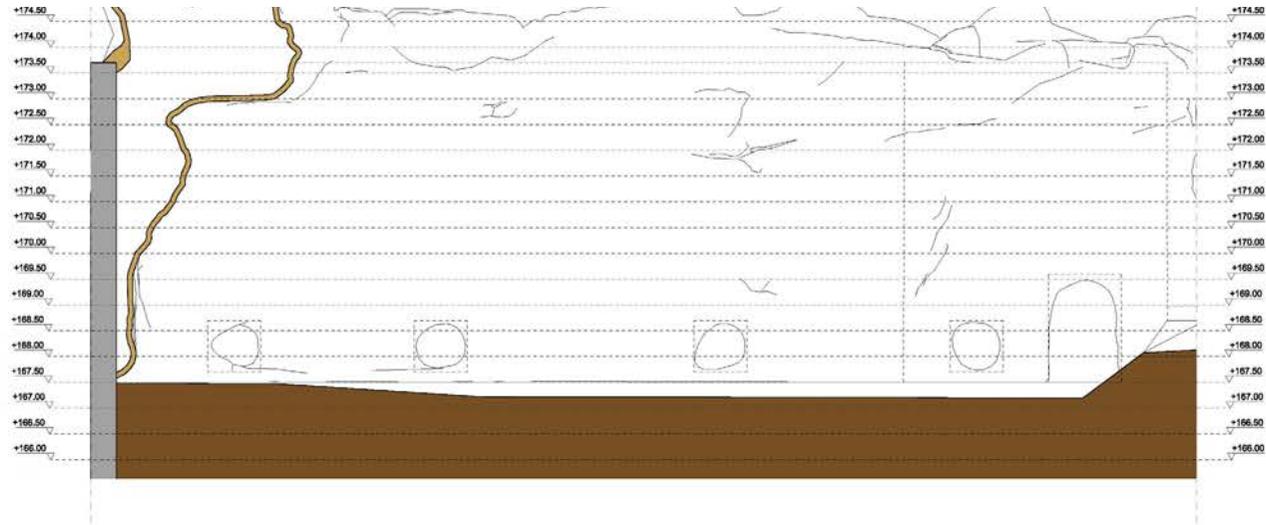

01 Países
Sección
Macura/escala 1:50

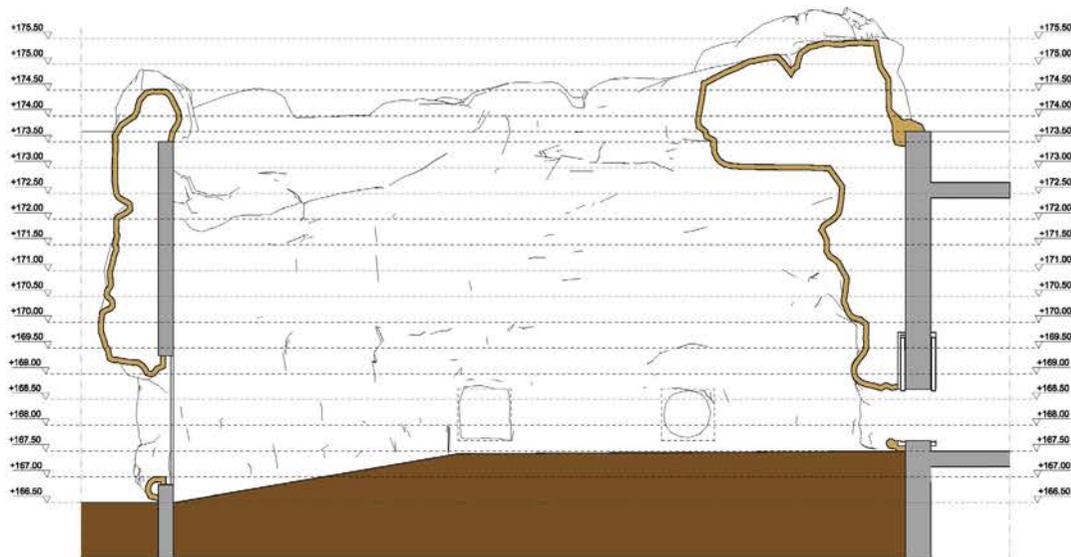

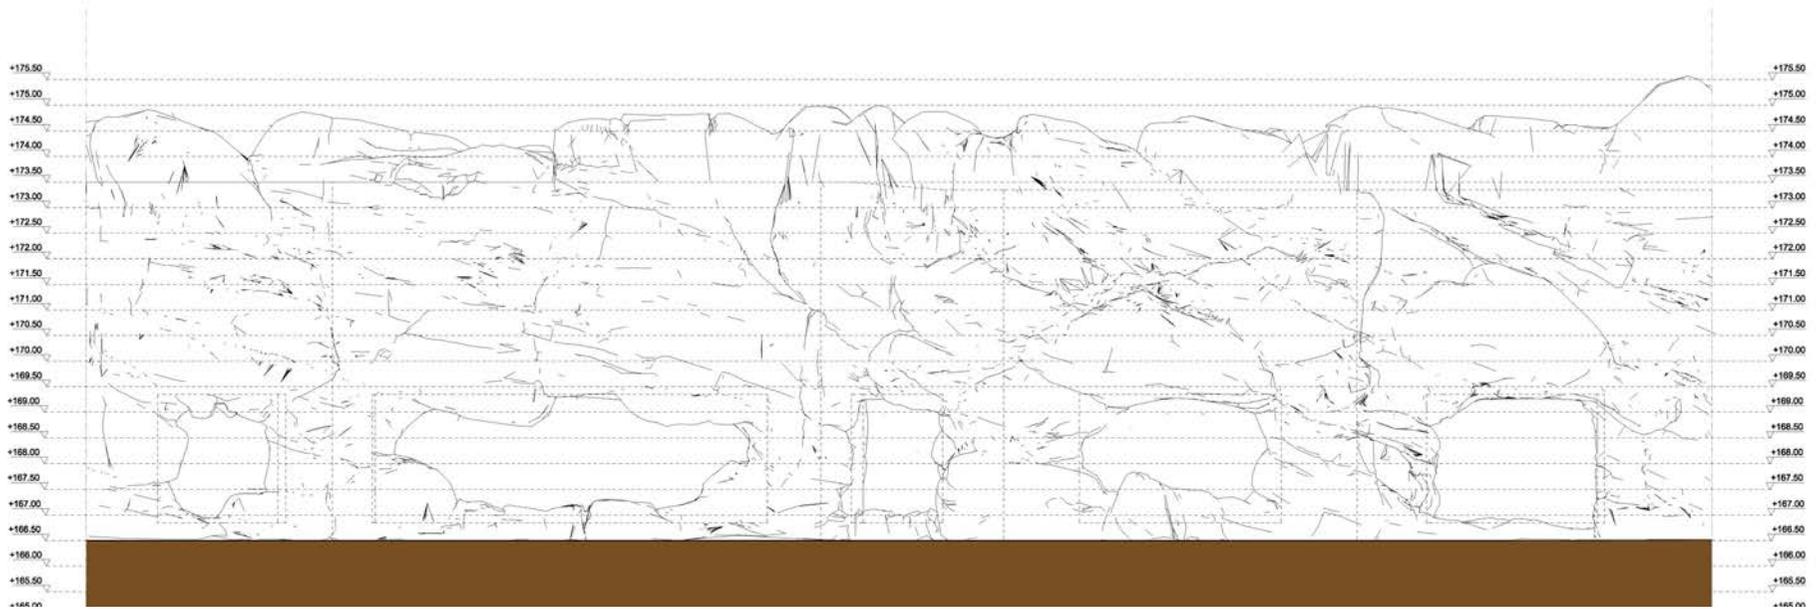



B I M S E R V I C E S


ESTOS DISEÑOS Y ESPECIFICACIONES SON DE AMUSEMENT LOGIC WORLDWIDE LLC Y ESTÁN PROTEGIDOS POR LOS DERECHOS DE AUTOR. NO PUEDEN SER USADOS EN NINGÚN OTRO PROYECTO SIN PREVIA AUTORIZACIÓN EXPRESA Y ESCRITA POR AMUSEMENT LOGIC WORLDWIDE LLC.




1
ELEVATION 01
THEMED ELEVATION
Scale 1:75



2
ELEVATION 02
THEMED ELEVATION
Scale 1:75

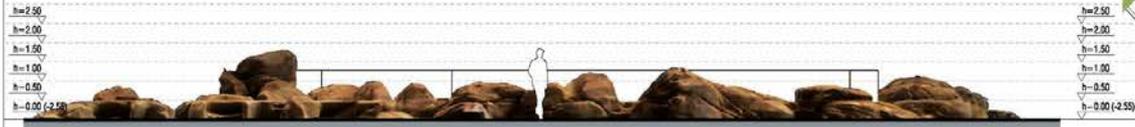

3
ELEVATION 03
THEMED ELEVATION
Scale 1:75

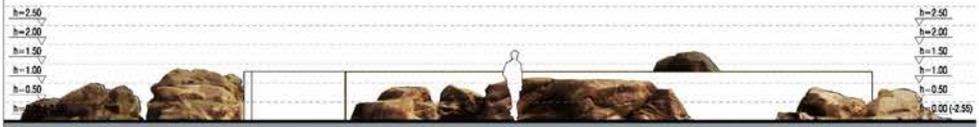


4
ELEVATION 04
THEMED ELEVATION
Scale 1:75




5
ROOF PLAN
THEMED FEATURE
Scale 1:75




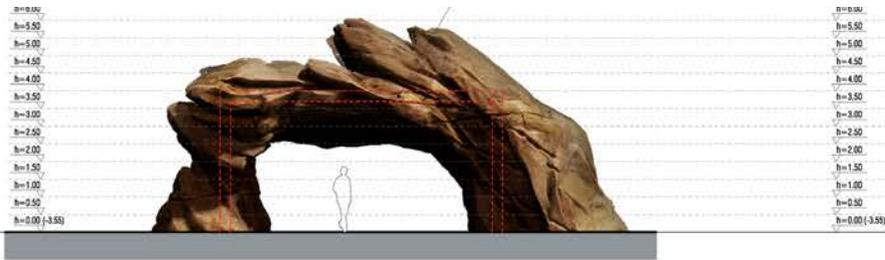



1 ELEVATION 01
THEMED ELEVATION
Scale 1:75

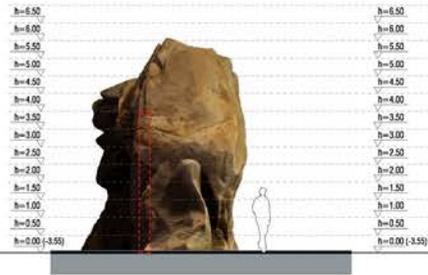

2 ELEVATION 02
THEMED ELEVATION
Scale 1:75

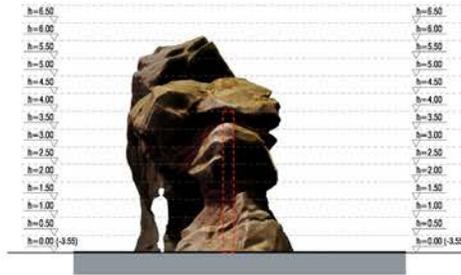



4 ELEVATION 04
THEMED ELEVATION
Scale 1:75

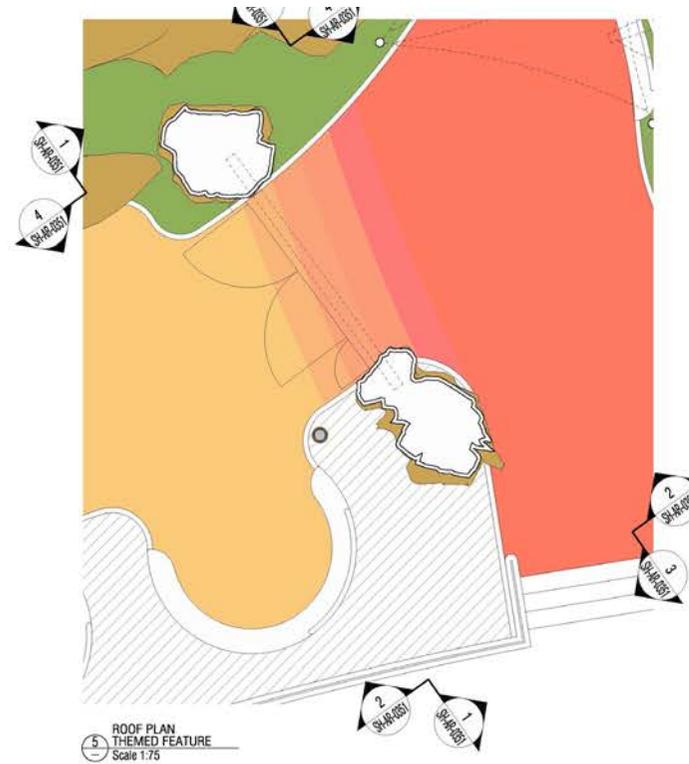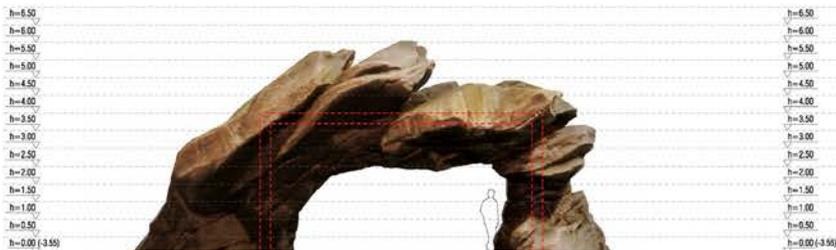


5 ROOF PLAN
THEMED FEATURE
Scale 1:75



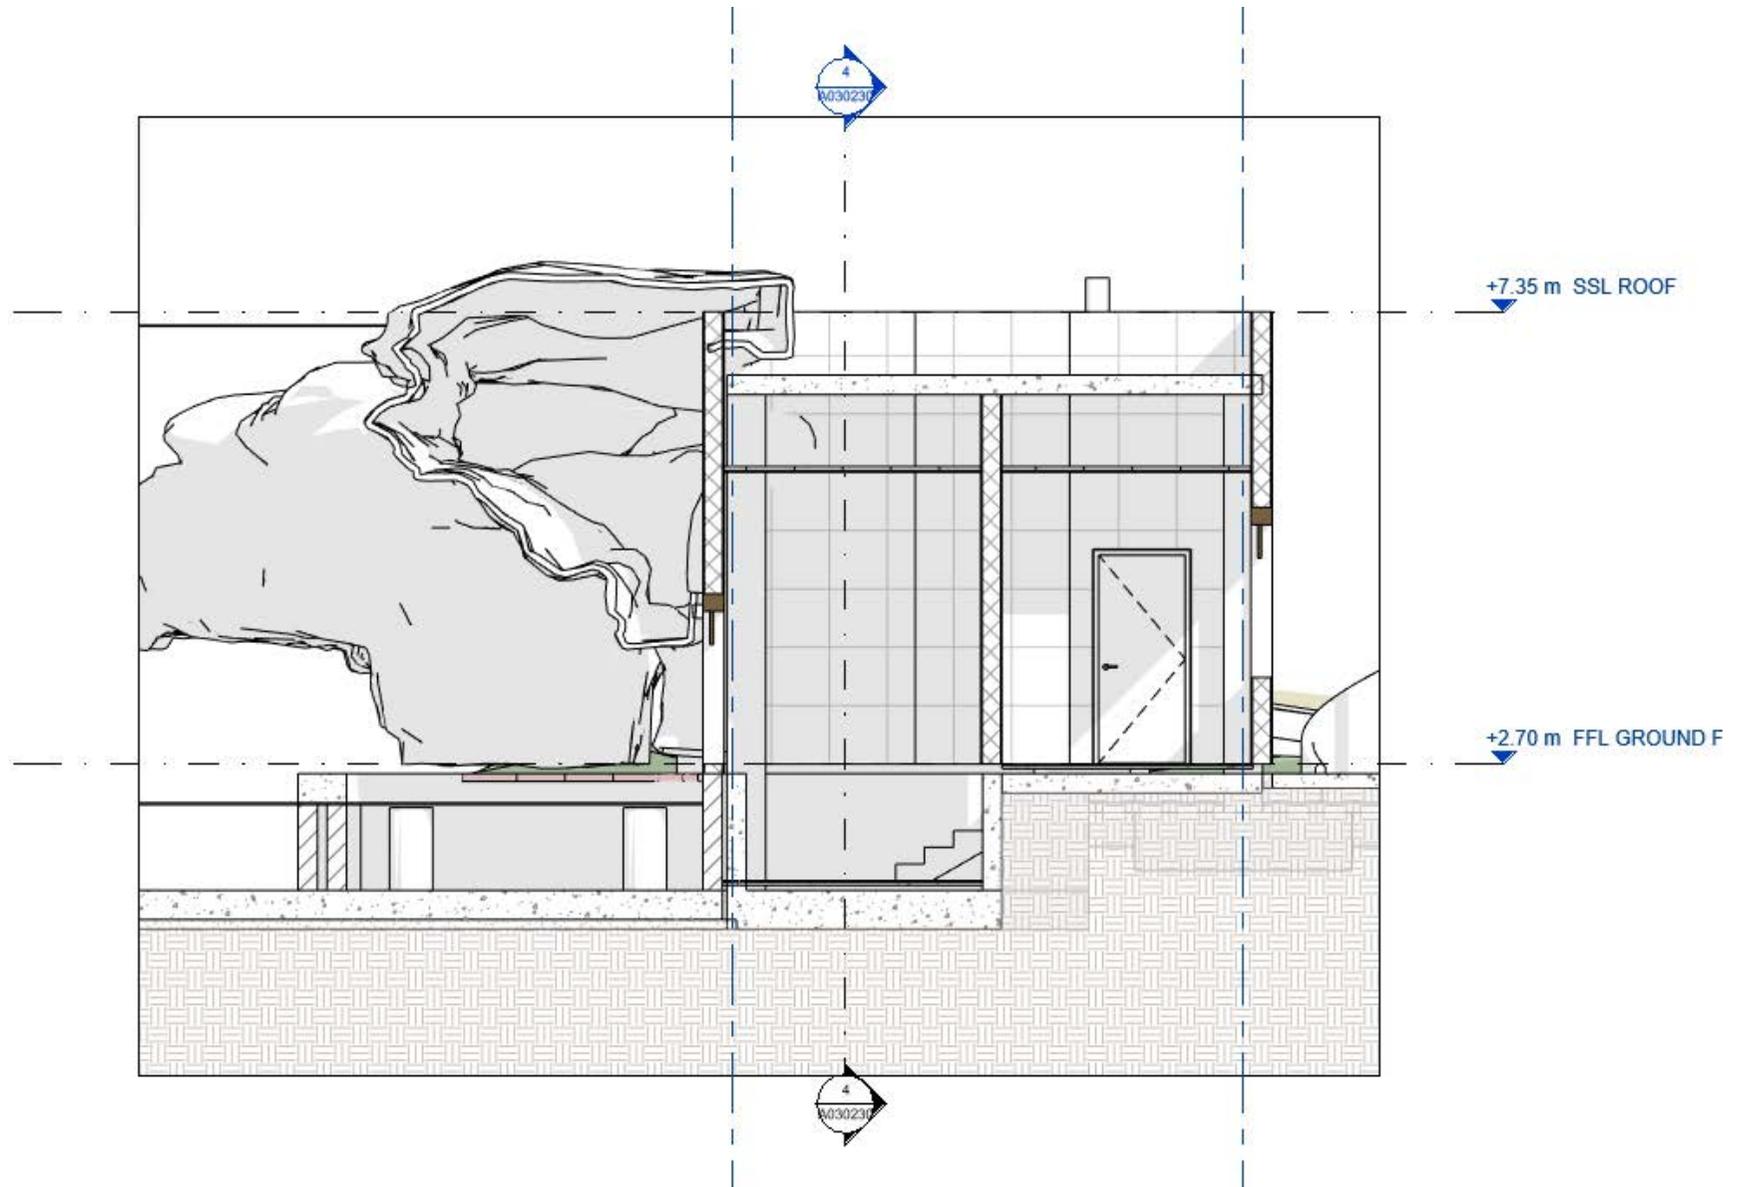


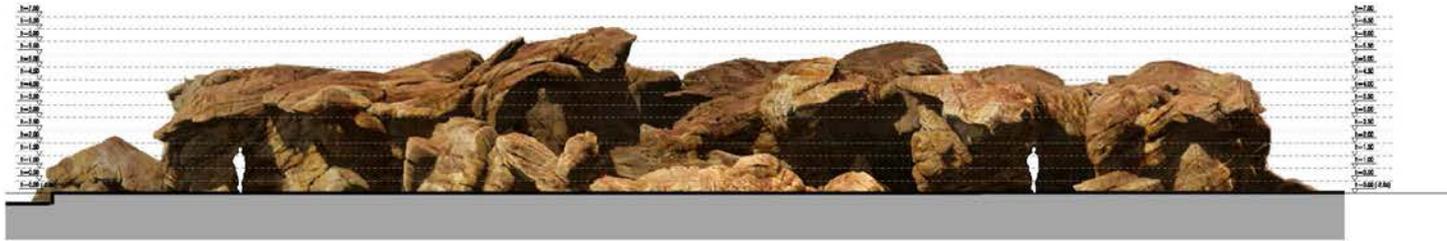



ELEVATION 01
BUILDING ELEVATION
Scale 1/75

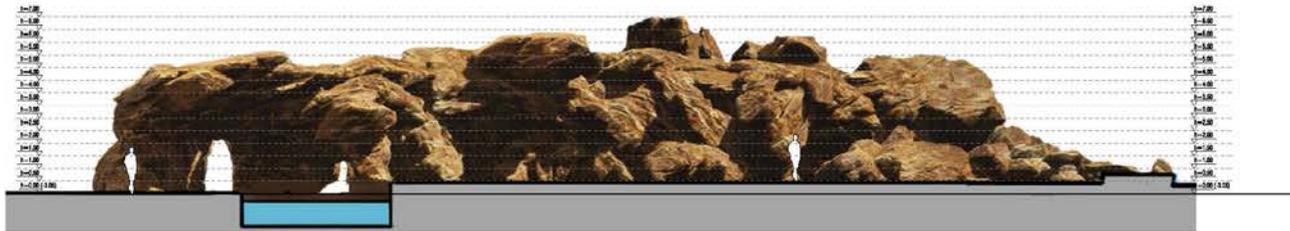


ELEVATION 02
BUILDING ELEVATION
Scale 1/75

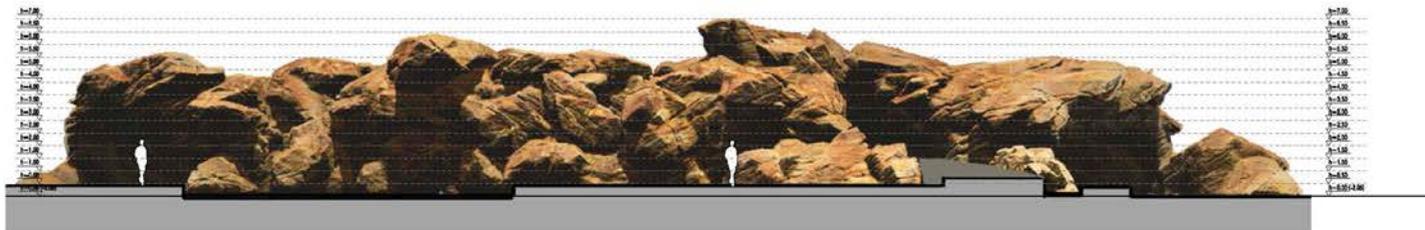


ELEVATION 03
BUILDING ELEVATION
Scale 1/75

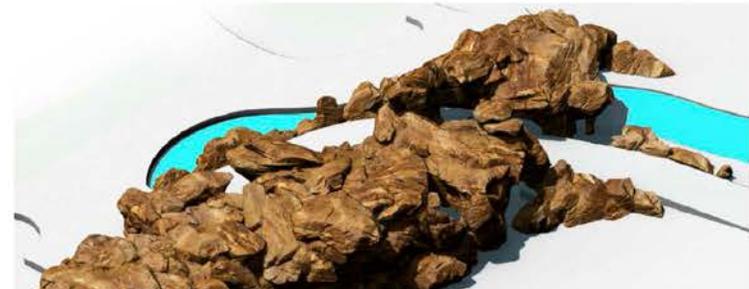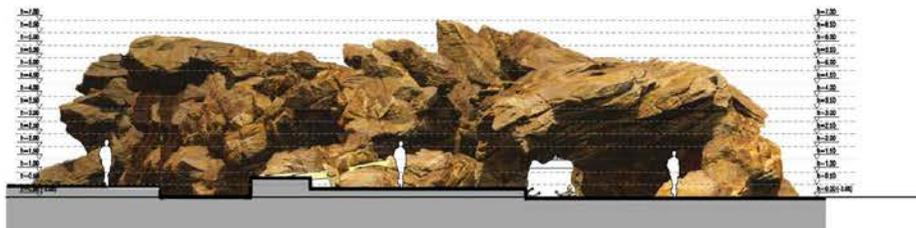


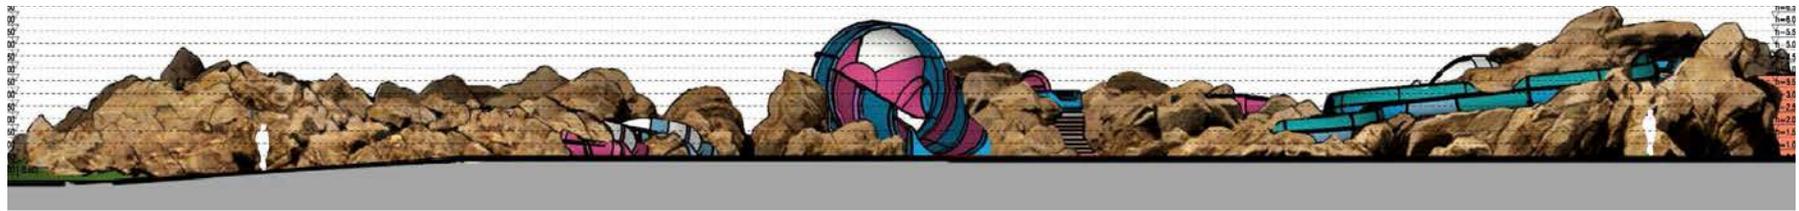


ELEVATION 01
THEMED ELEVATION
Scale 1:100

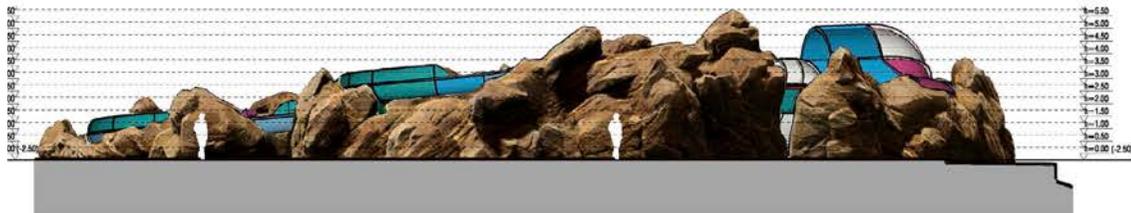


ELEVATION 02
THEMED ELEVATION
Scale 1:100


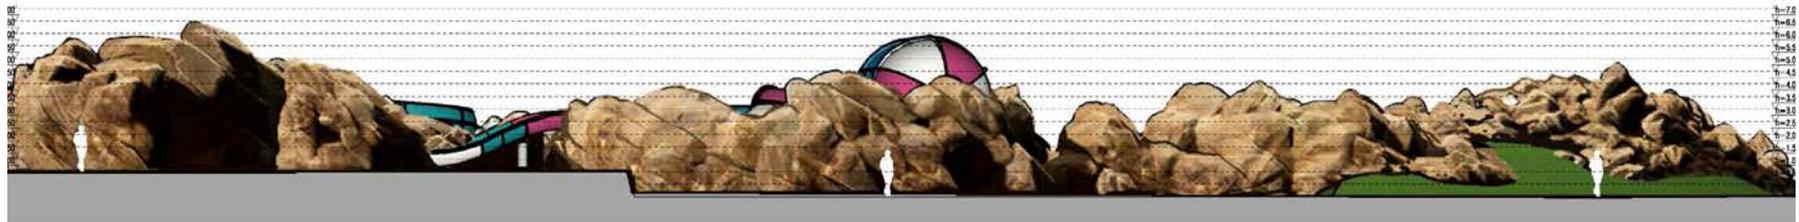


ELEVATION 03
THEMED ELEVATION
Scale 1:100

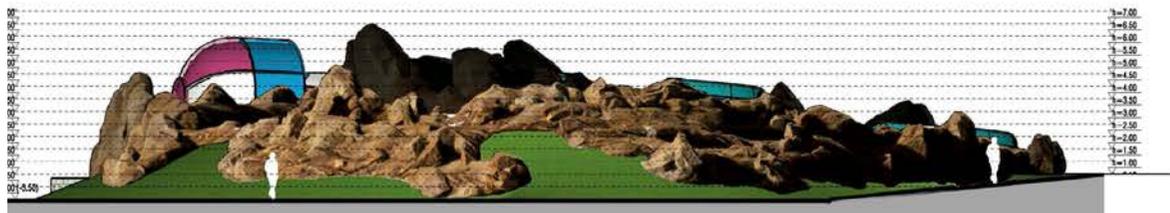


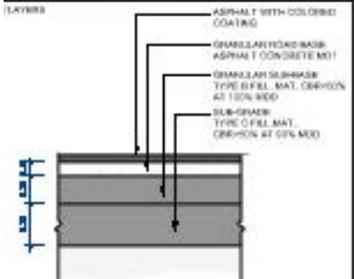


FIN	NOT APPLICABLE
REFLECTION INDEX (R)	
DIRECTION	
USE	NO
USE	TRUCKING ROADWAYS
PTCR	HOT MIX ASPHALT PAVING WITH LAYERS SURFACE TREATMENT

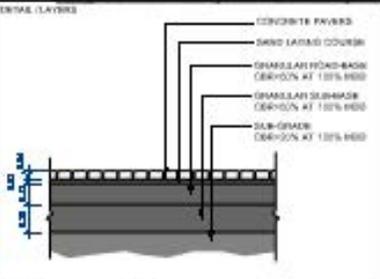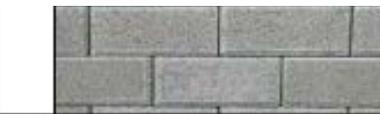


FIN	CONCRETE PAVERS
REFLECTION INDEX (R)	31
DIRECTION	LIGHT GRAY
USE	NO
USE	NO
PTCR	INTERLOCKING PRECAST CONCRETE PAVERS PLANK ROAD PATTERN, SHOT-BLASTED FINISH

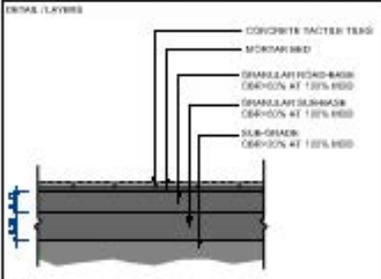








FIN	CONCRETE FACTER TRIG
REFLECTION INDEX (R)	31
DIRECTION	YELLOW
USE	NO
USE	NO
PTCR	ROAD CROSSINGS
PTCR	ADJUSTING CONCRETE TILES FROM DRAINAGE DESIGNING GRANULAR SUBBASE PATTERN

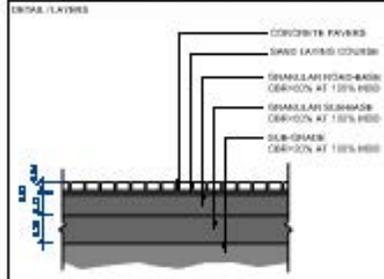

FIN	CONCRETE PAVERS
REFLECTION INDEX (R)	31
DIRECTION	MEDIUM GRAY
USE	NO
USE	NO
PTCR	INTERLOCKING PRECAST CONCRETE PAVERS PERFORCING PATTERN, SHOT-BLASTED FINISH

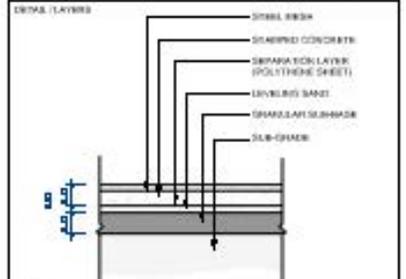


FIN	NOT APPLICABLE
REFLECTION INDEX (R)	
DIRECTION	
USE	NO
USE	OUTDOOR WALKWAY, CIRCULATING
PTCR	ADJUSTING STAMPED CONCRETE, SLABBY TEXTURE PATTERN

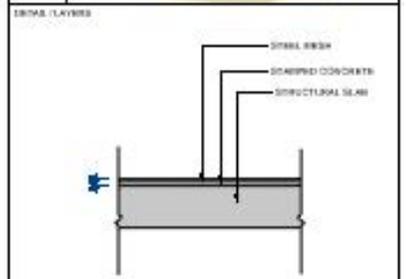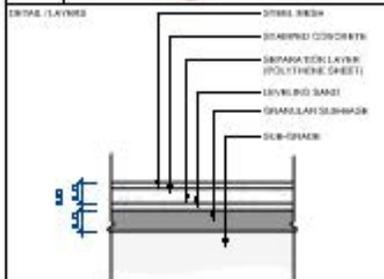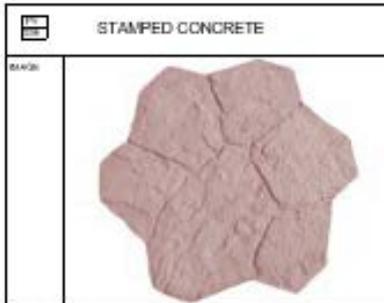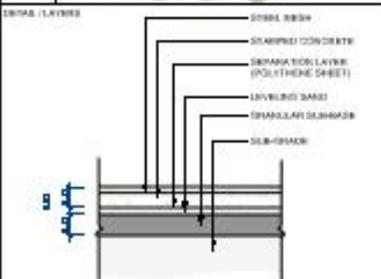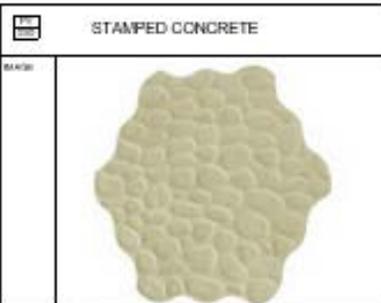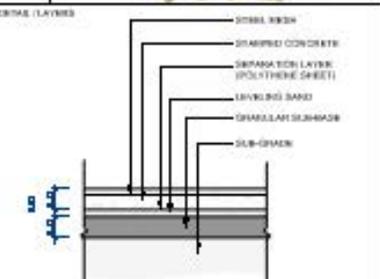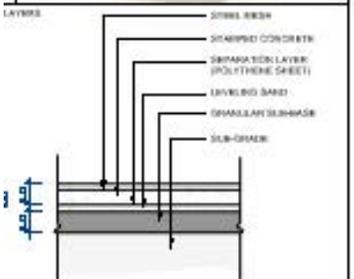


B I M S E R V I C E S

ESTOS DISEÑOS Y ESPECIFICACIONES SON DE AMUSEMENT LOGIC WORLDWIDE LLC Y ESTÁN PROTEGIDOS POR LOS DERECHOS DE AUTOR. NO PUEDEN SER USADOS EN NINGÚN OTRO PROYECTO SIN PREVIA AUTORIZACIÓN EXPRESA Y ESCRITA POR AMUSEMENT LOGIC WORLDWIDE LLC.

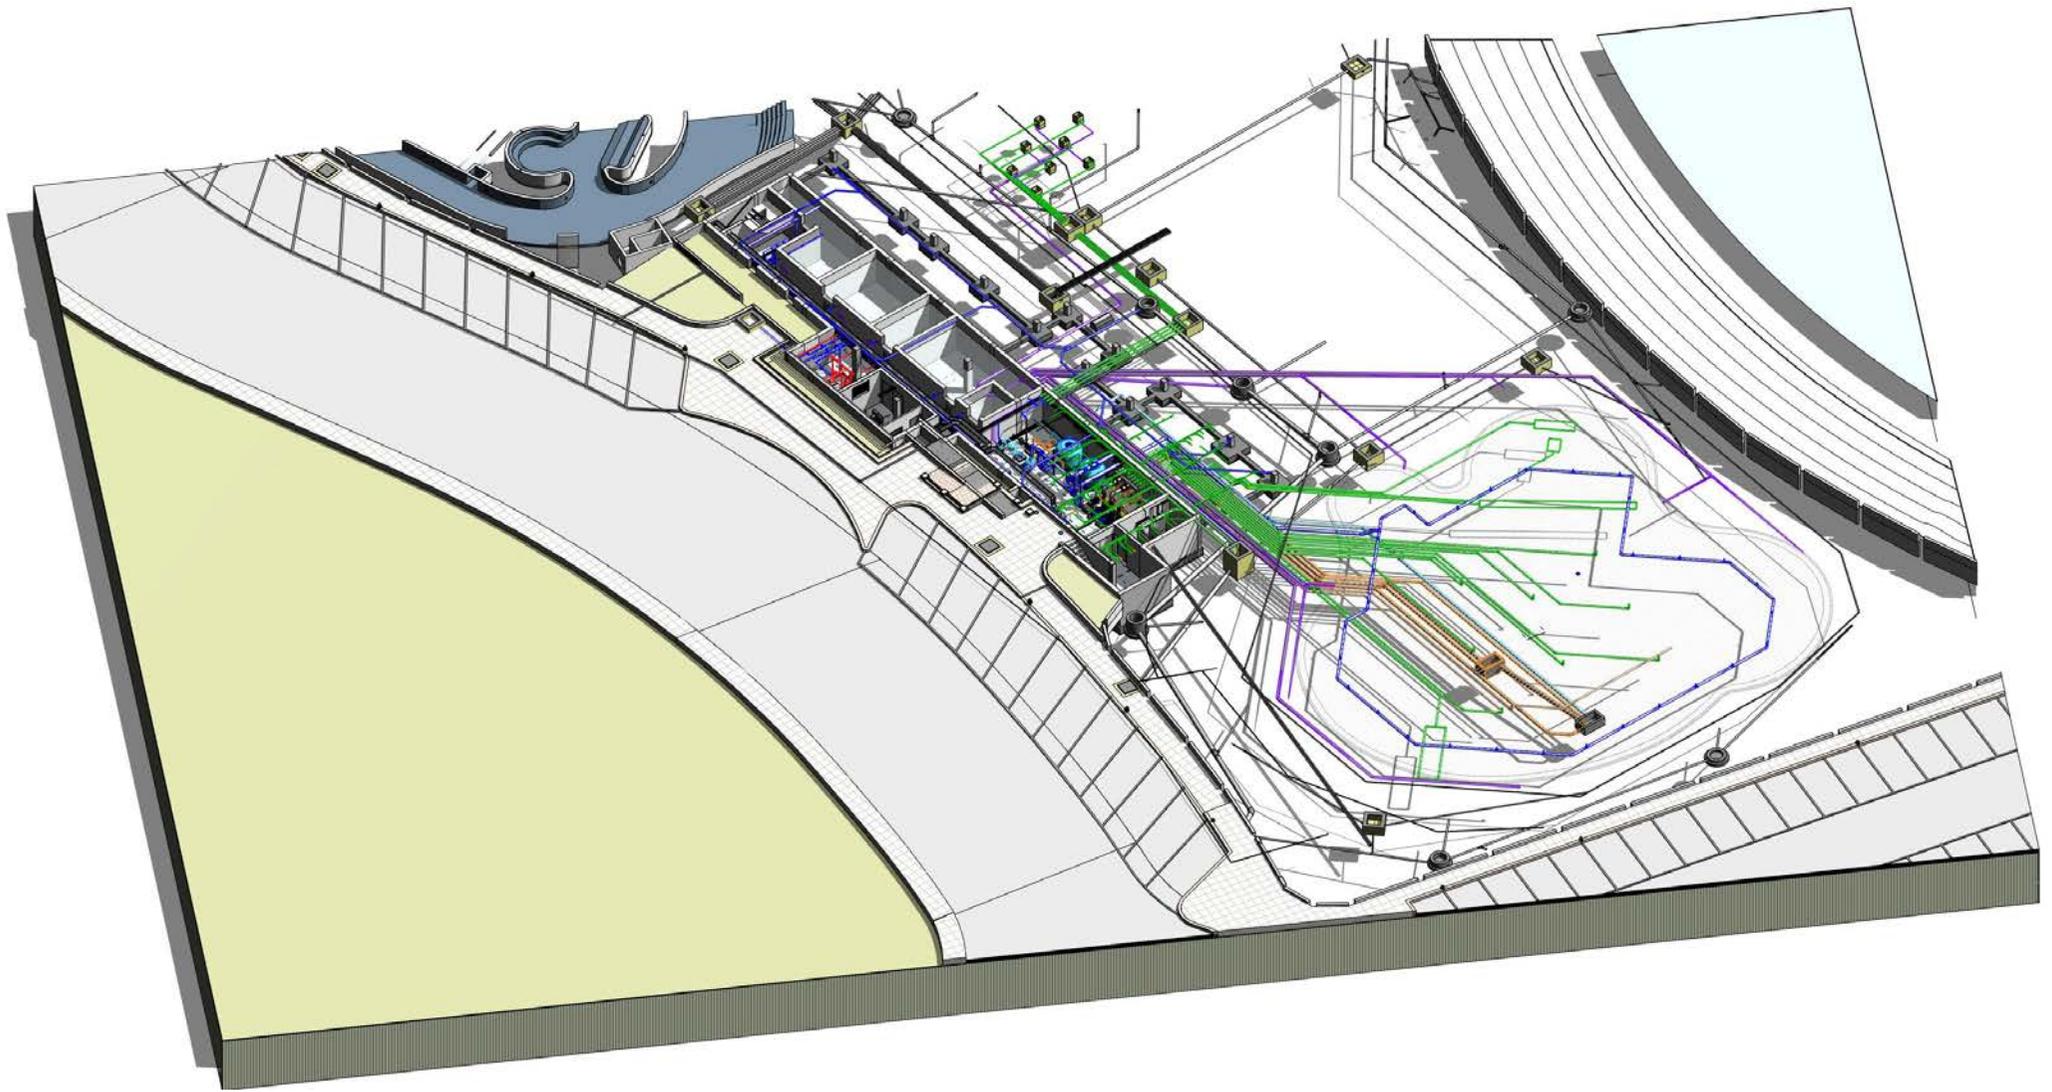



B I M S E R V I C E S



ESTOS DISEÑOS Y ESPECIFICACIONES SON DE AMUSEMENT LOGIC WORLDWIDE LLC Y ESTÁN PROTEGIDOS POR LOS DERECHOS DE AUTOR. NO PUEDEN SER USADOS EN NINGÚN OTRO PROYECTO SIN PREVIA AUTORIZACIÓN EXPRESA Y ESCRITA POR AMUSEMENT LOGIC WORLDWIDE LLC.

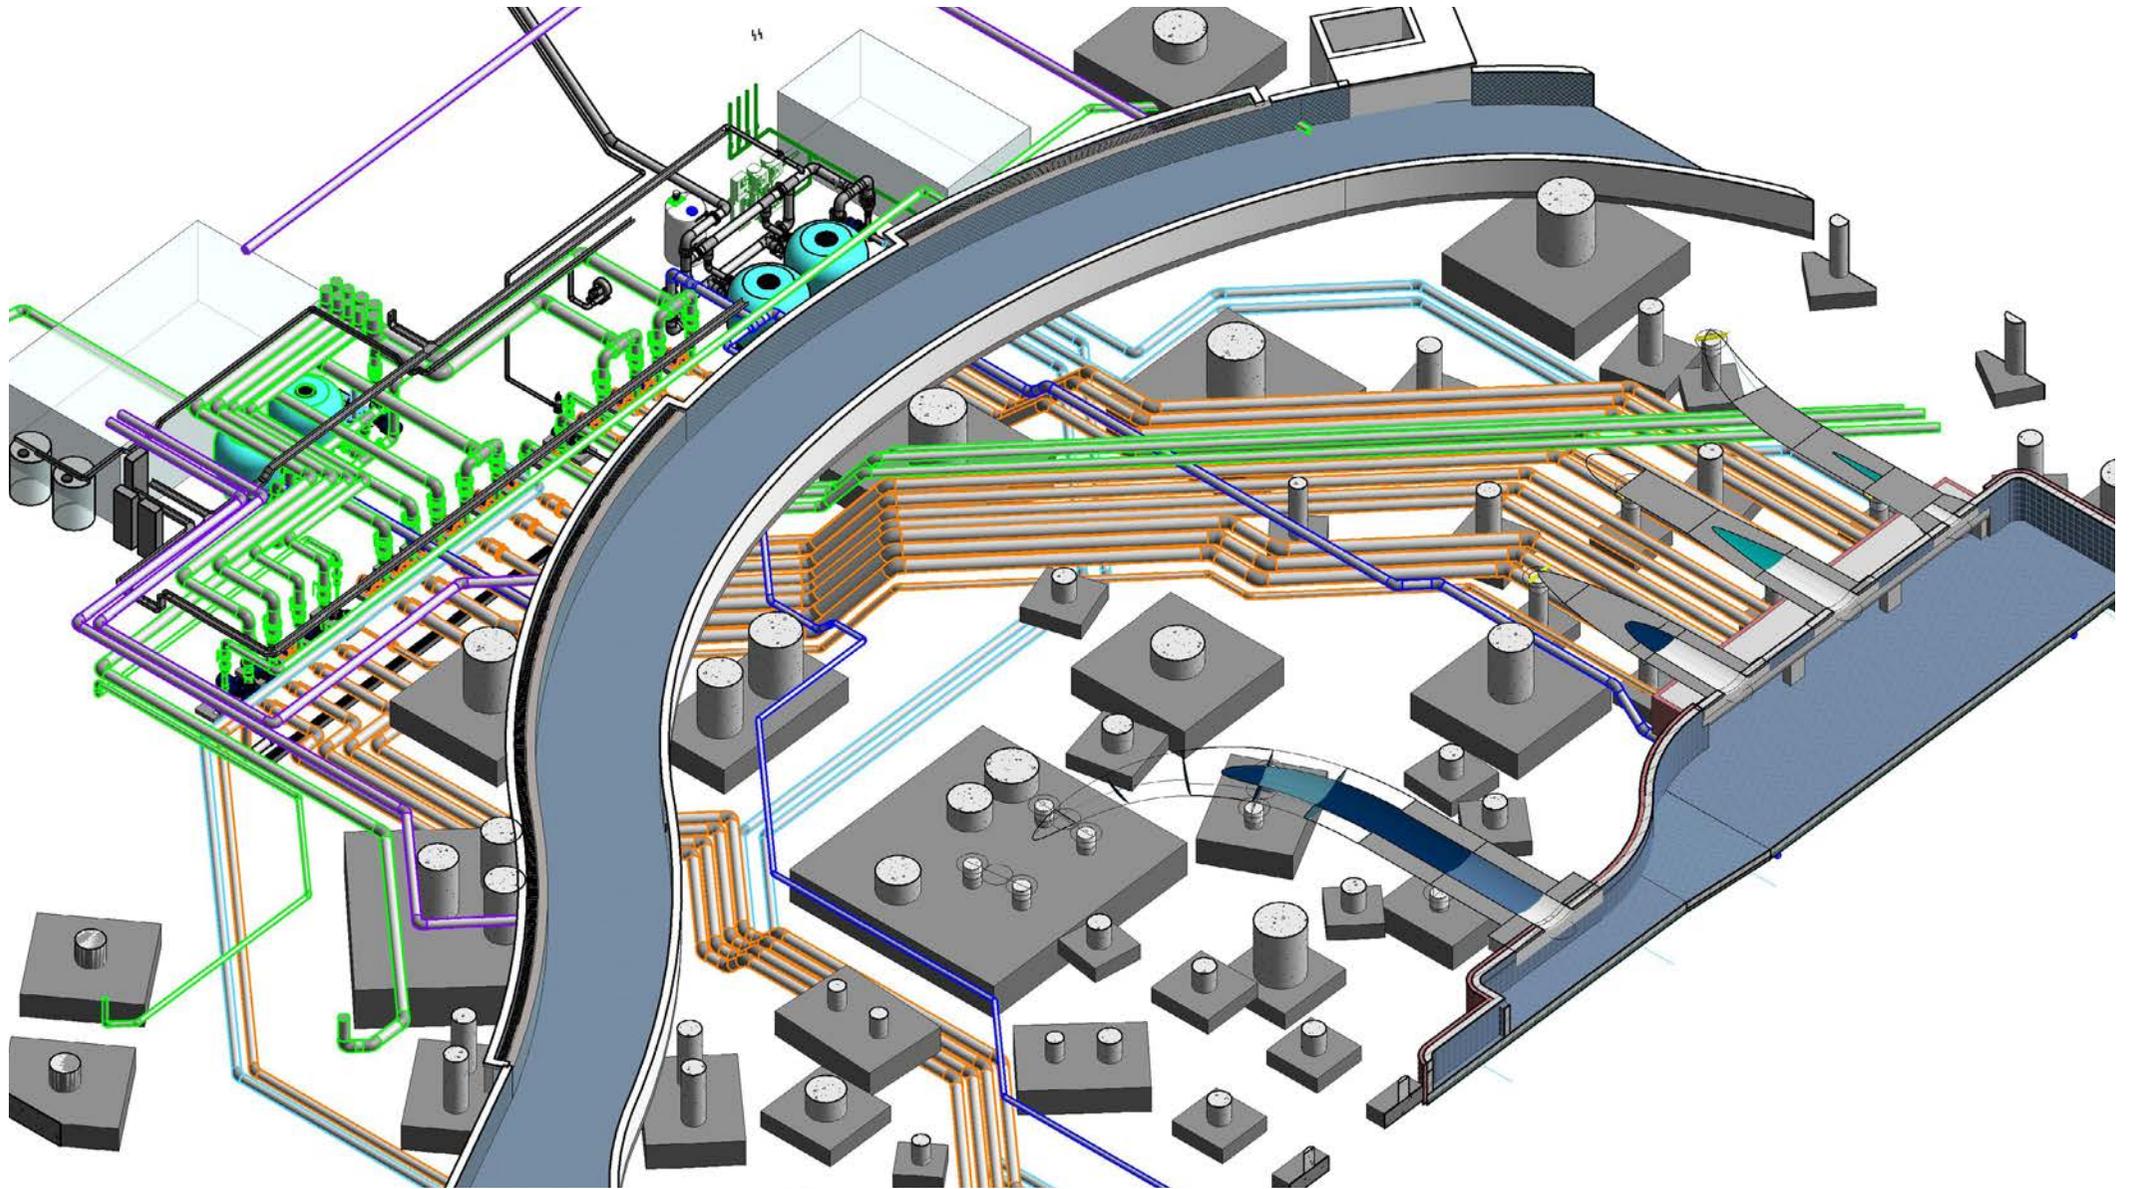

B I M S E R V I C E S


ESTOS DISEÑOS Y ESPECIFICACIONES SON DE AMUSEMENT LOGIC WORLDWIDE LLC Y ESTÁN PROTEGIDOS POR LOS DERECHOS DE AUTOR. NO PUEDEN SER USADOS EN NINGÚN OTRO PROYECTO SIN PREVIA AUTORIZACIÓN EXPRESA Y ESCRITA POR AMUSEMENT LOGIC WORLDWIDE LLC.

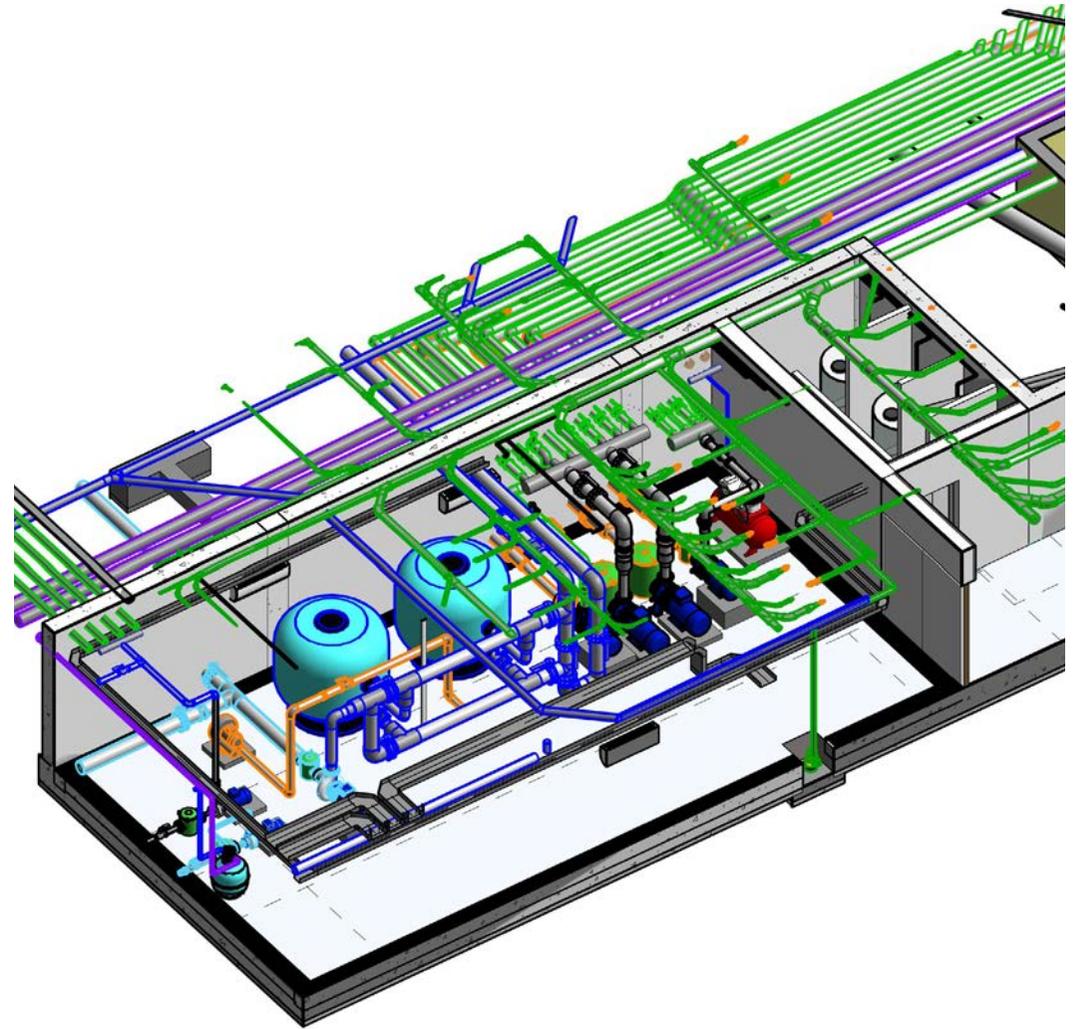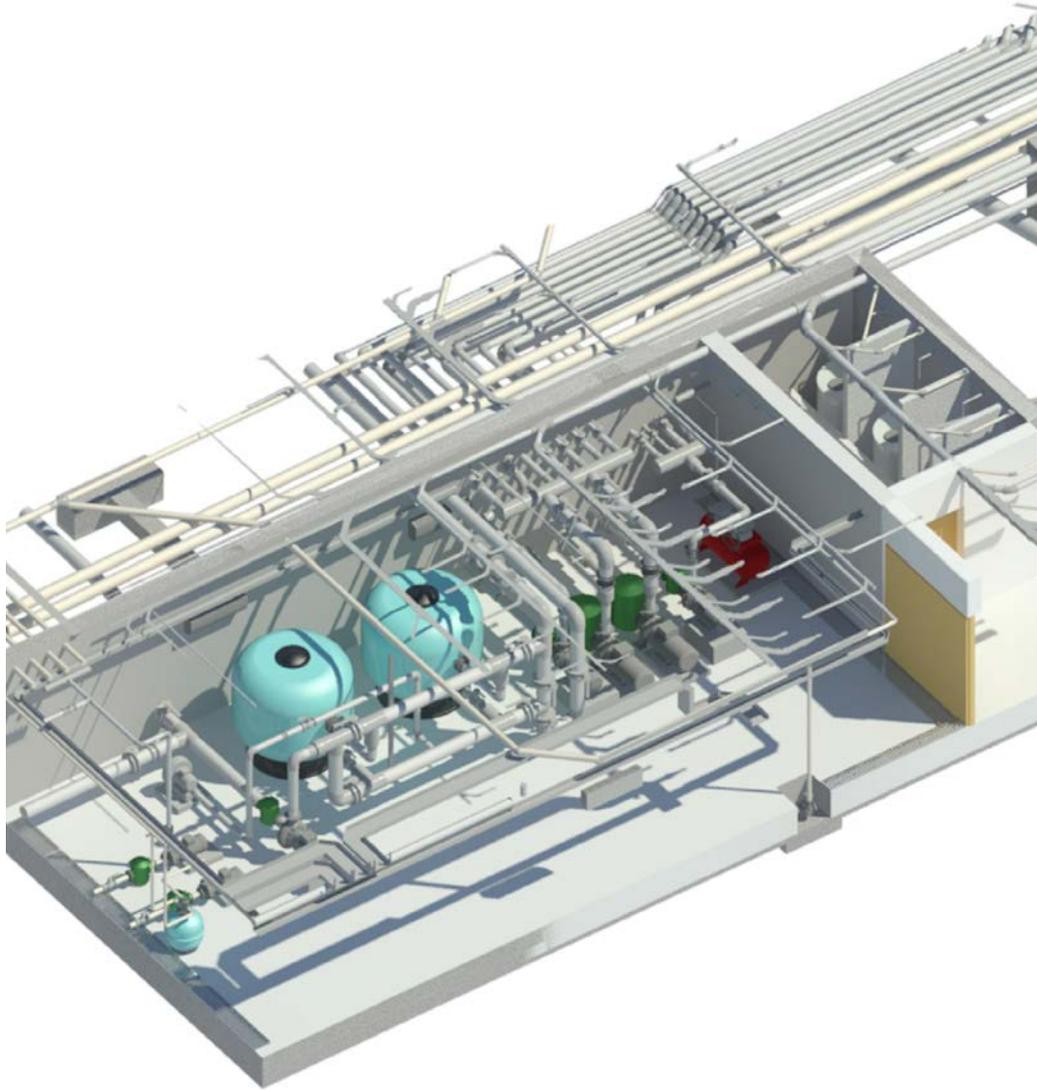

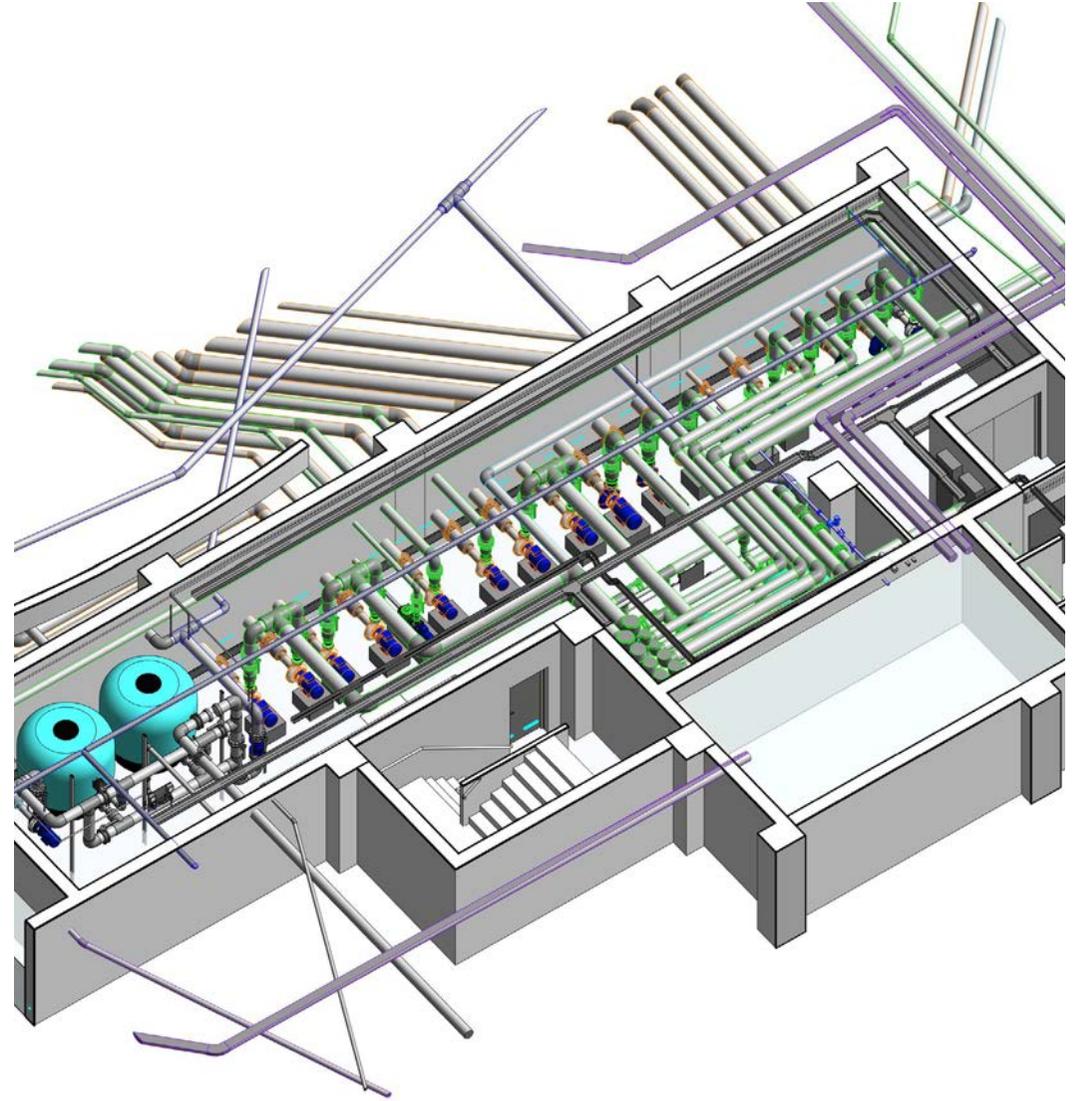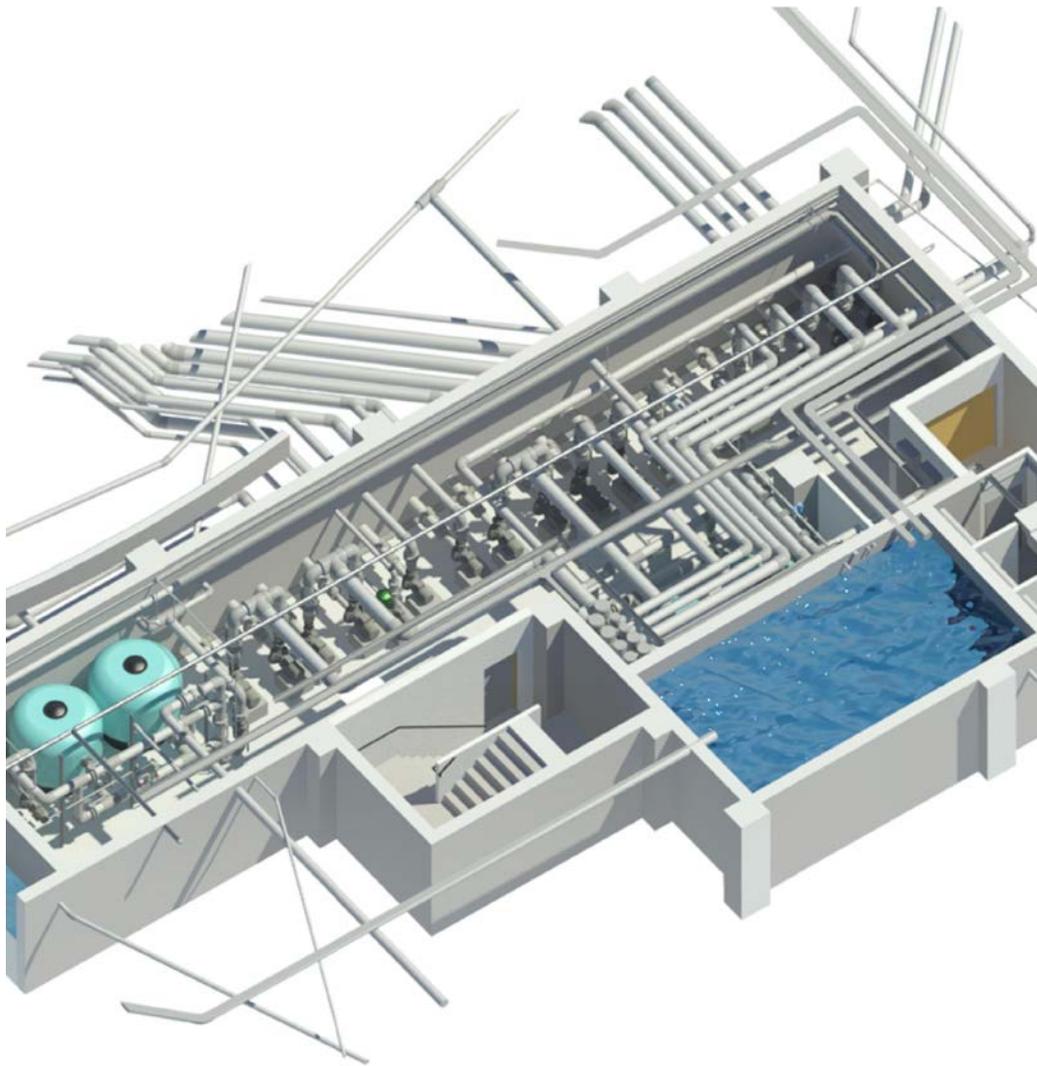


B I M S E R V I C E S



ESTOS DISEÑOS Y ESPECIFICACIONES SON DE AMUSEMENT LOGIC WORLDWIDE LLC Y ESTÁN PROTEGIDOS POR LOS DERECHOS DE AUTOR. NO PUEDEN SER USADOS EN NINGÚN OTRO PROYECTO SIN PREVIA AUTORIZACIÓN EXPRESA Y ESCRITA POR AMUSEMENT LOGIC WORLDWIDE LLC.


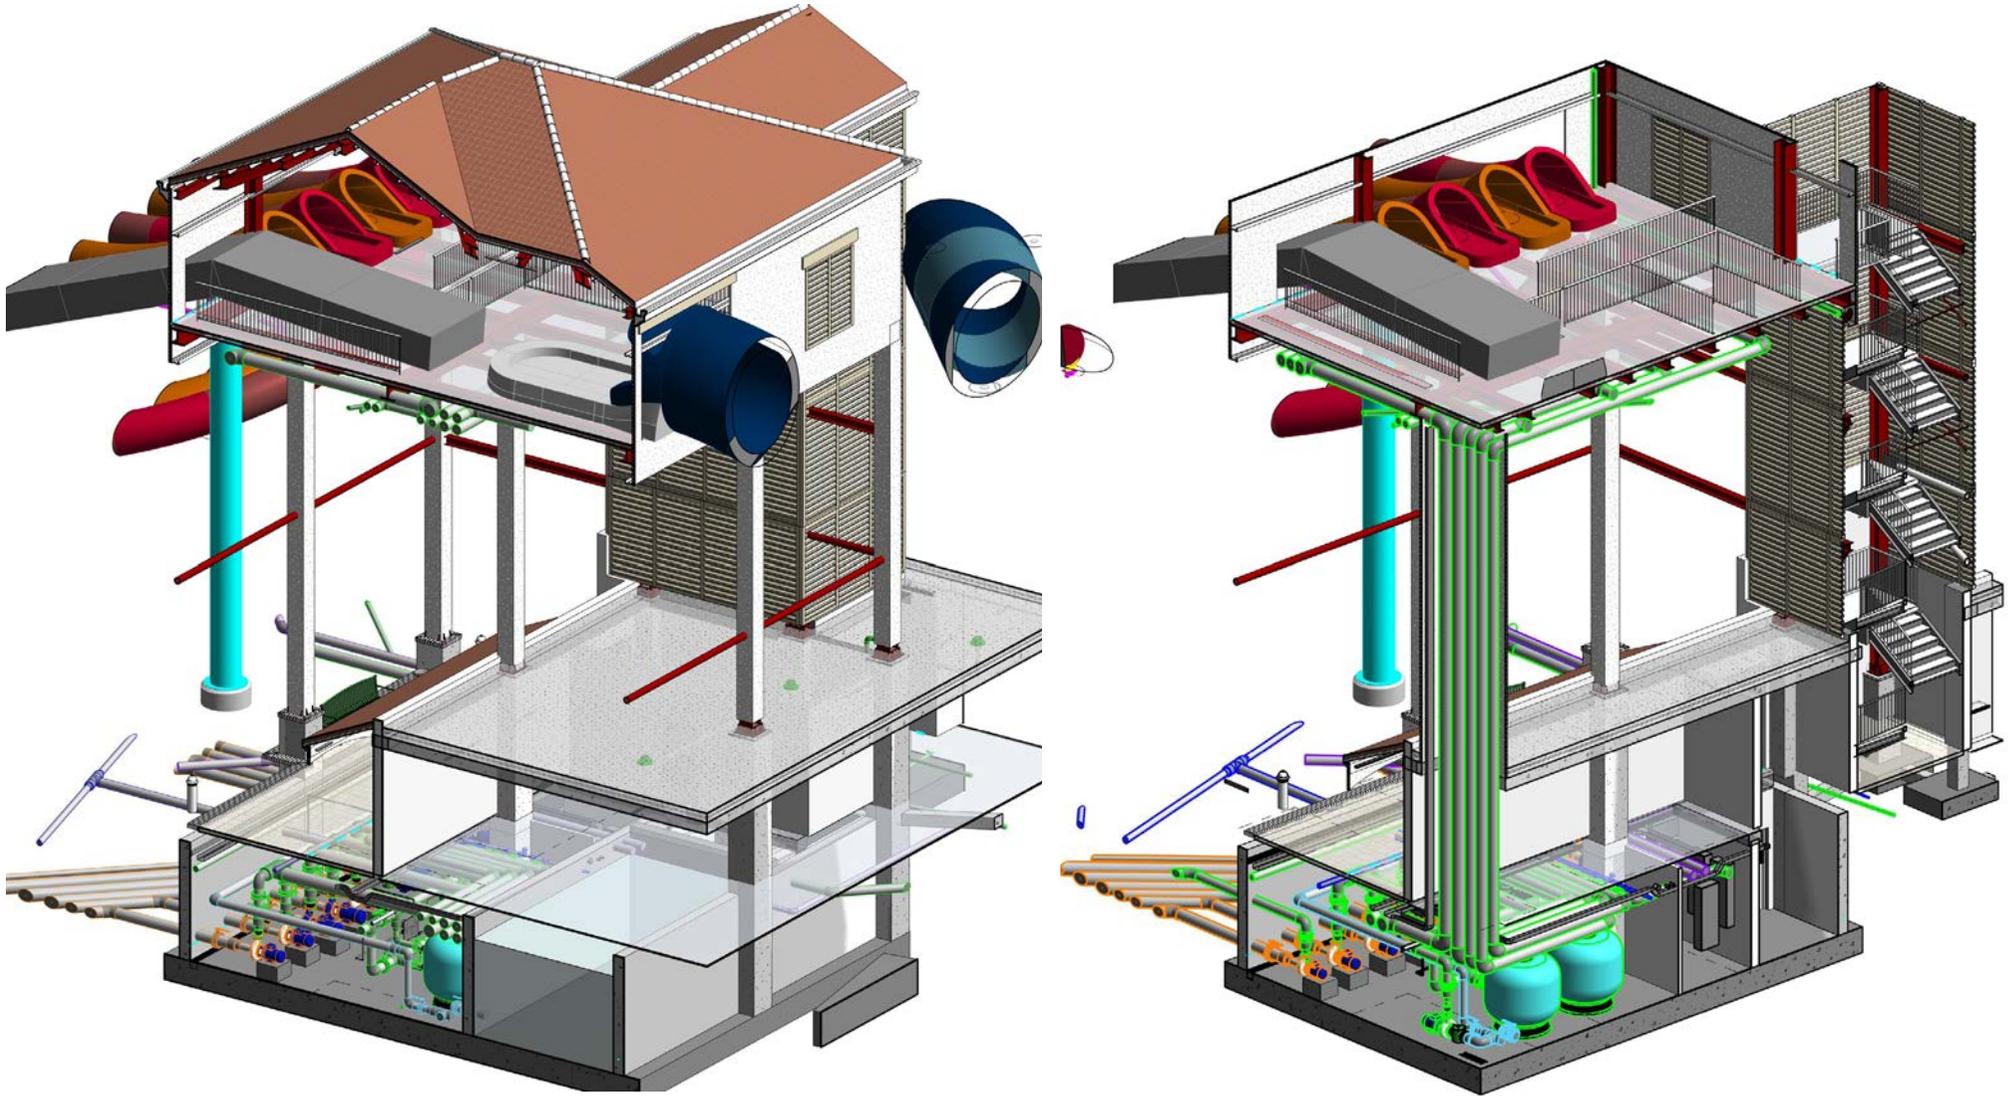



B I M S E R V I C E S




ESTOS DISEÑOS Y ESPECIFICACIONES SON DE AMUSEMENT LOGIC WORLDWIDE LLC Y ESTÁN PROTEGIDOS POR LOS DERECHOS DE AUTOR. NO PUEDEN SER USADOS EN NINGÚN OTRO PROYECTO SIN PREVIA AUTORIZACIÓN EXPRESA Y ESCRITA POR AMUSEMENT LOGIC WORLDWIDE LLC.

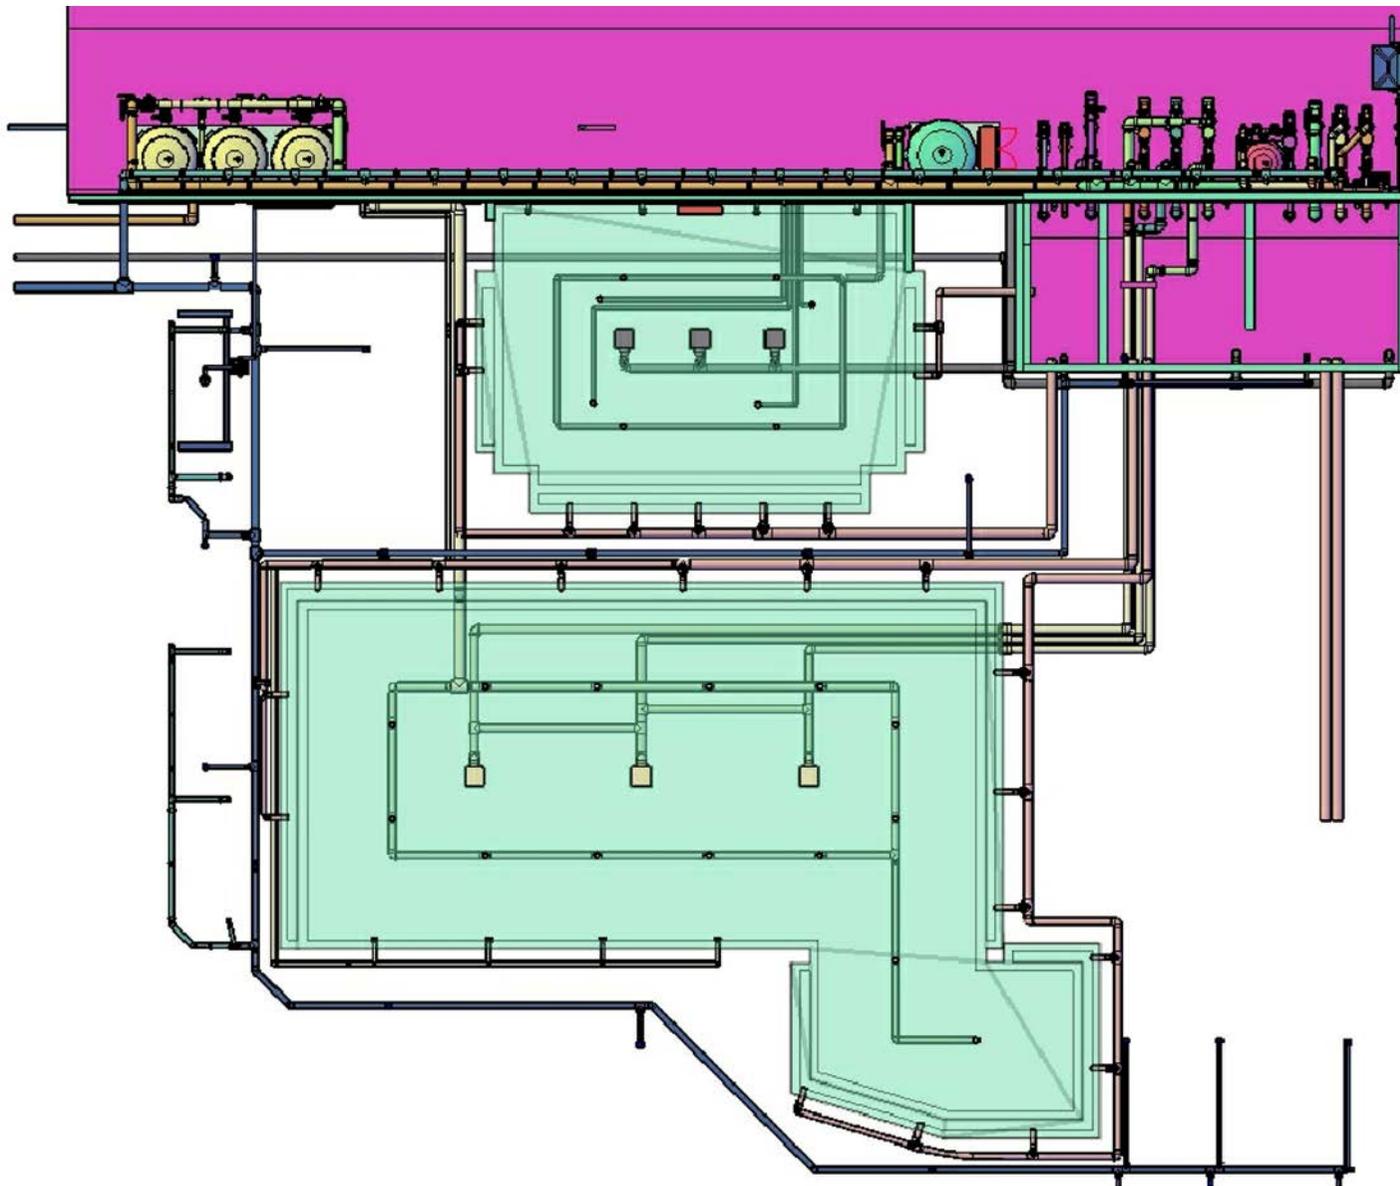


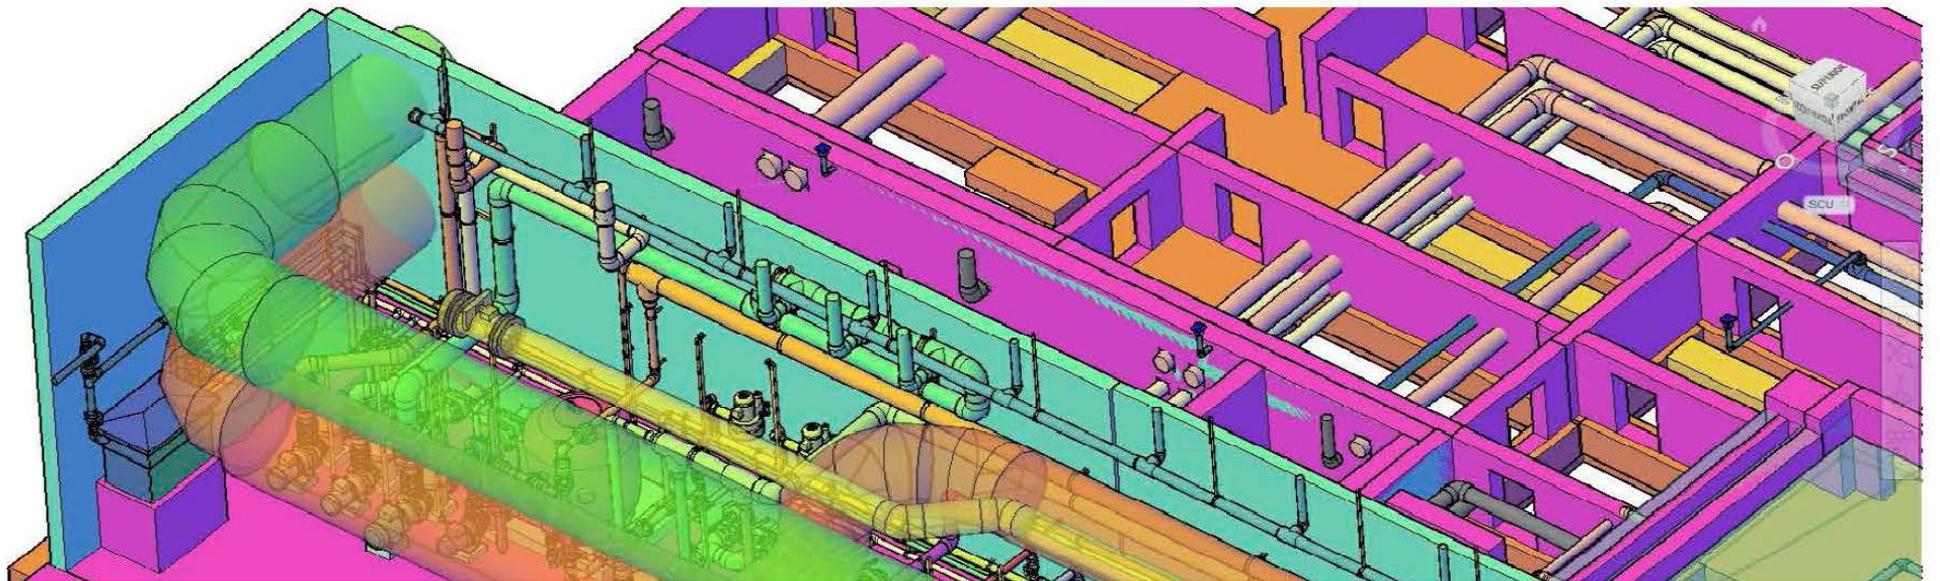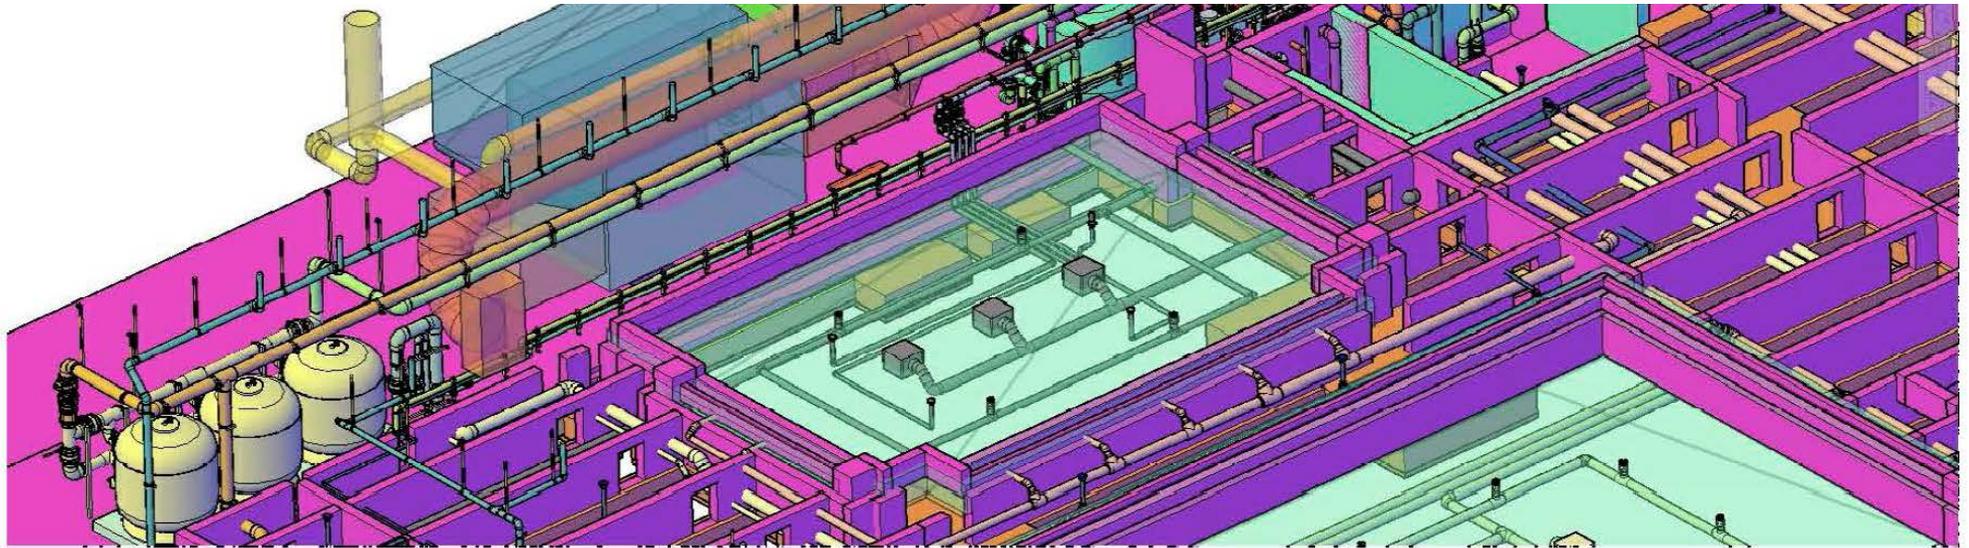

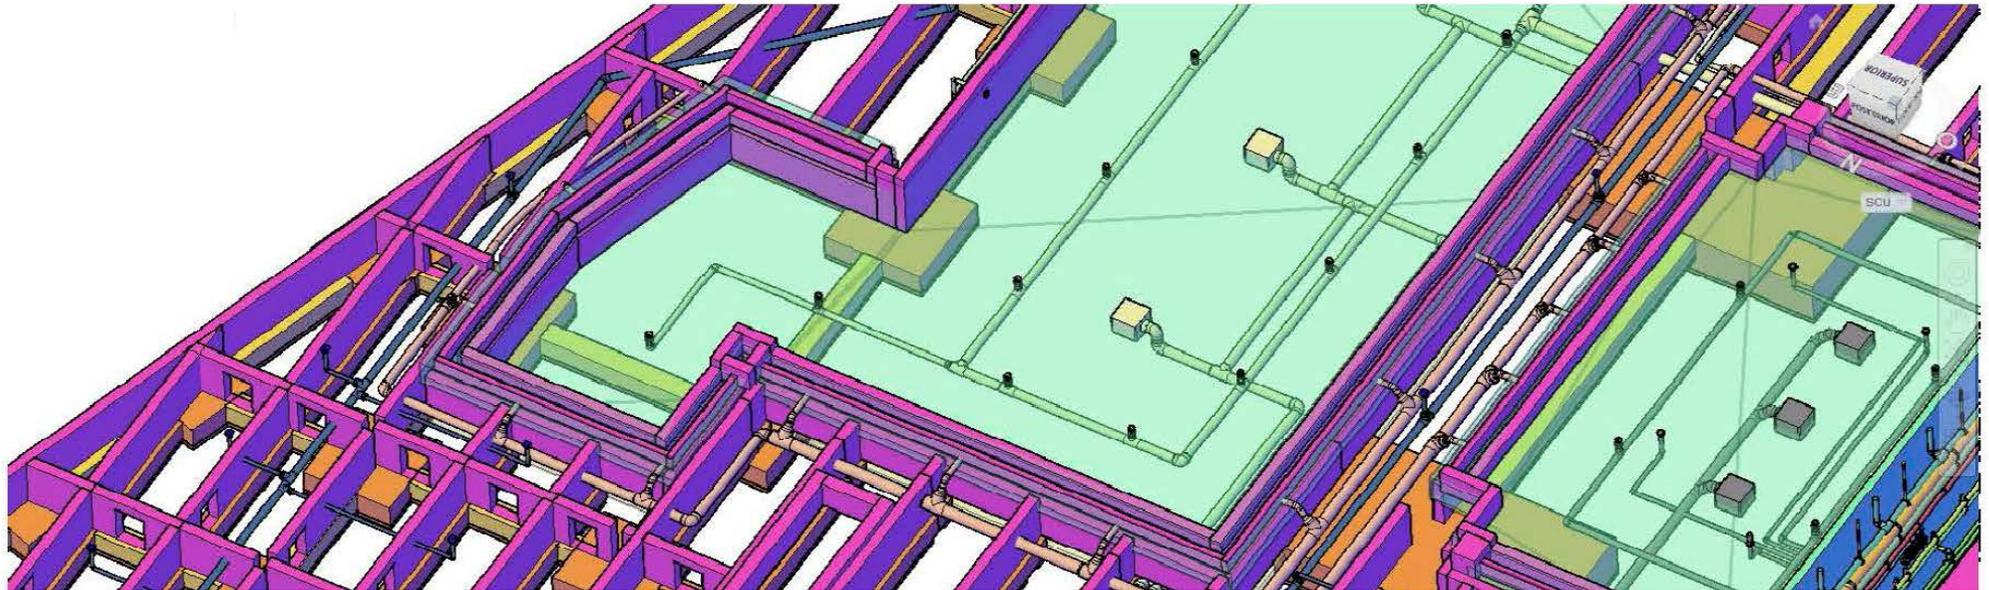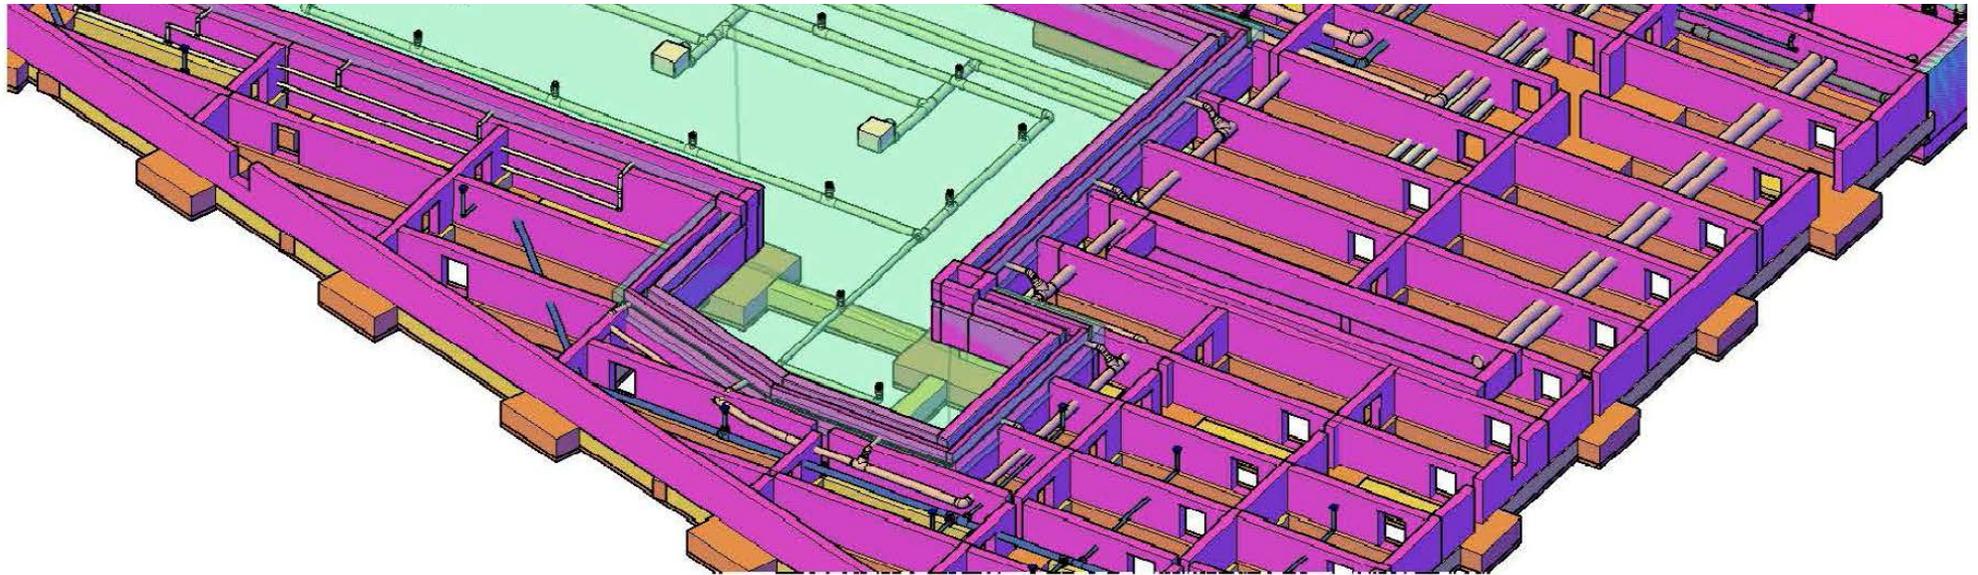

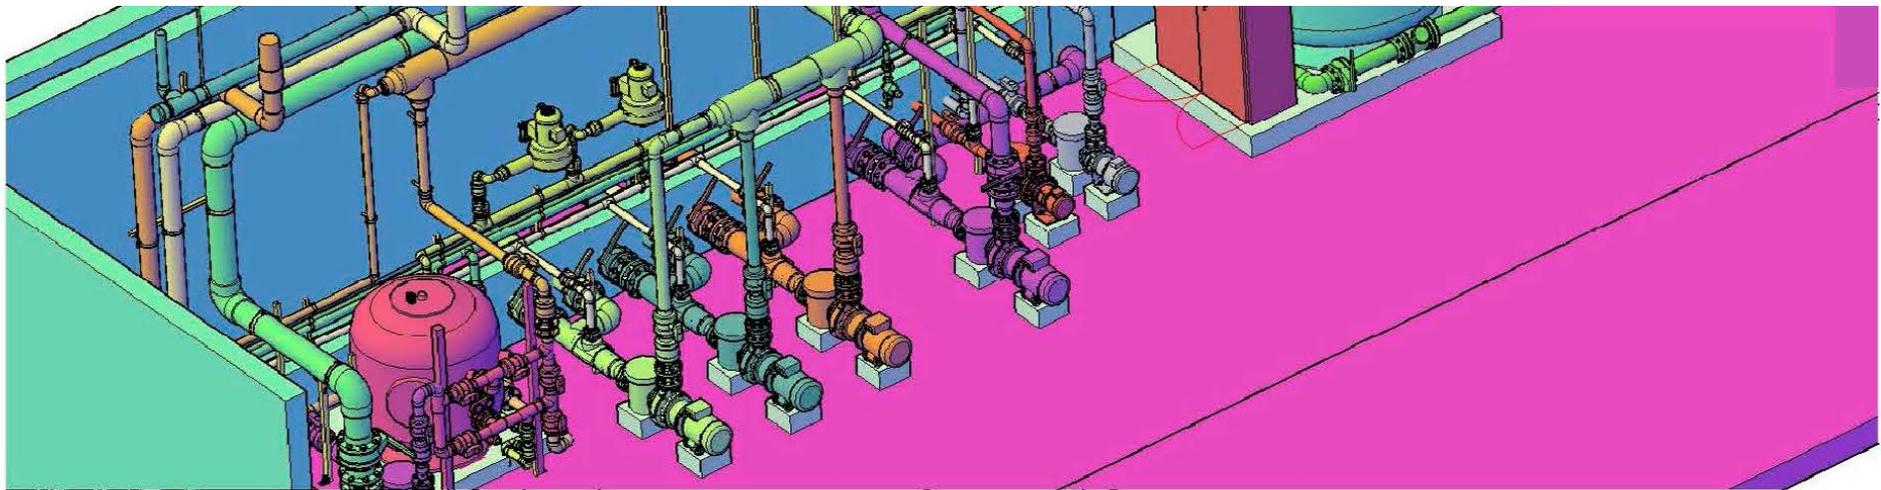


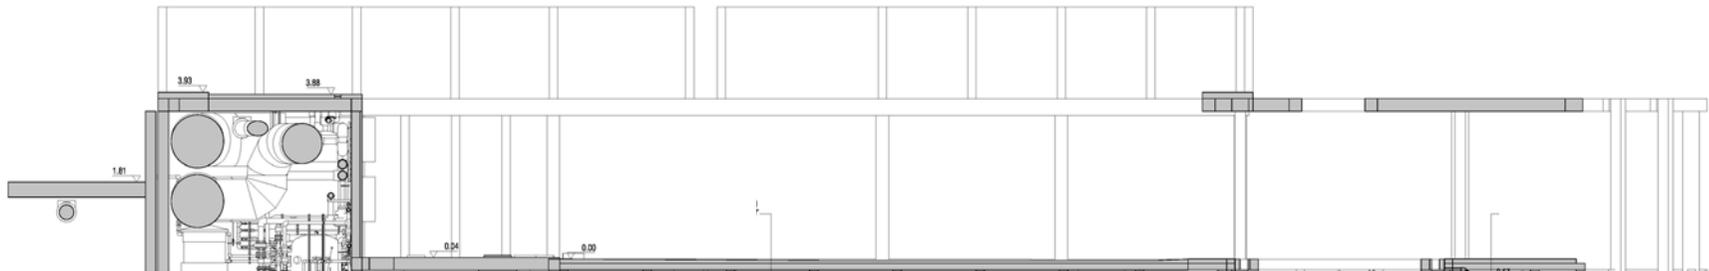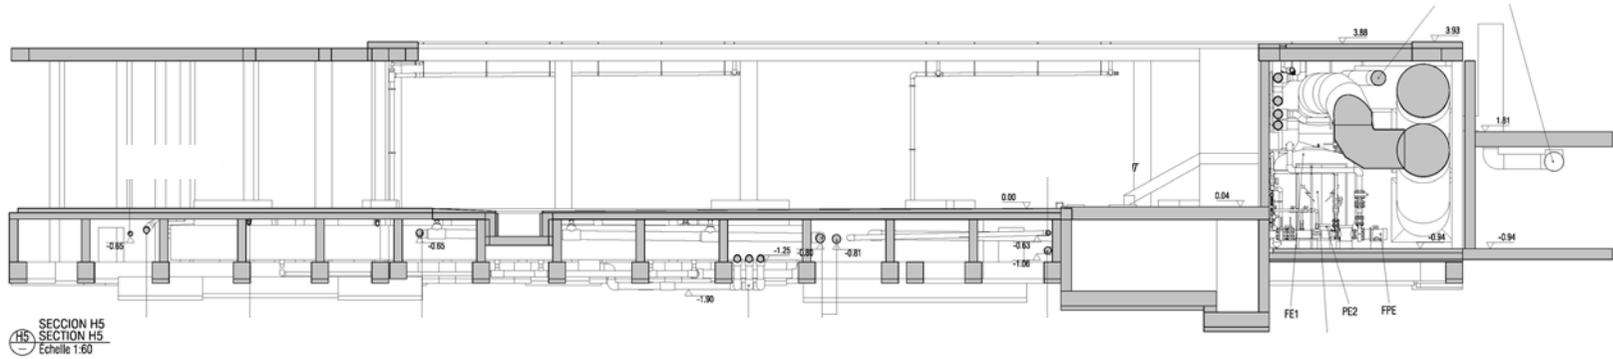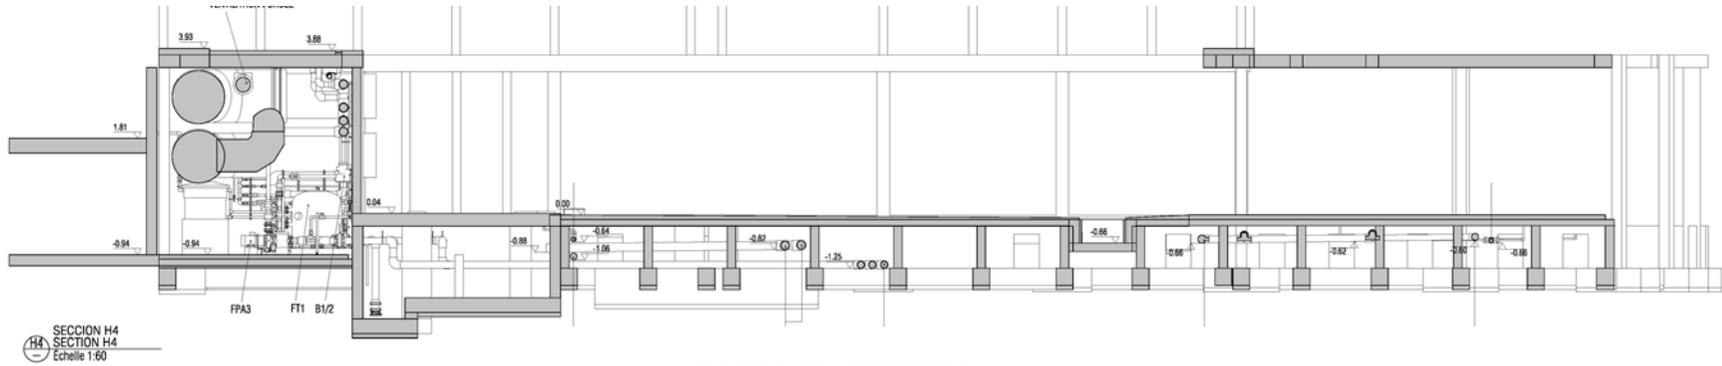

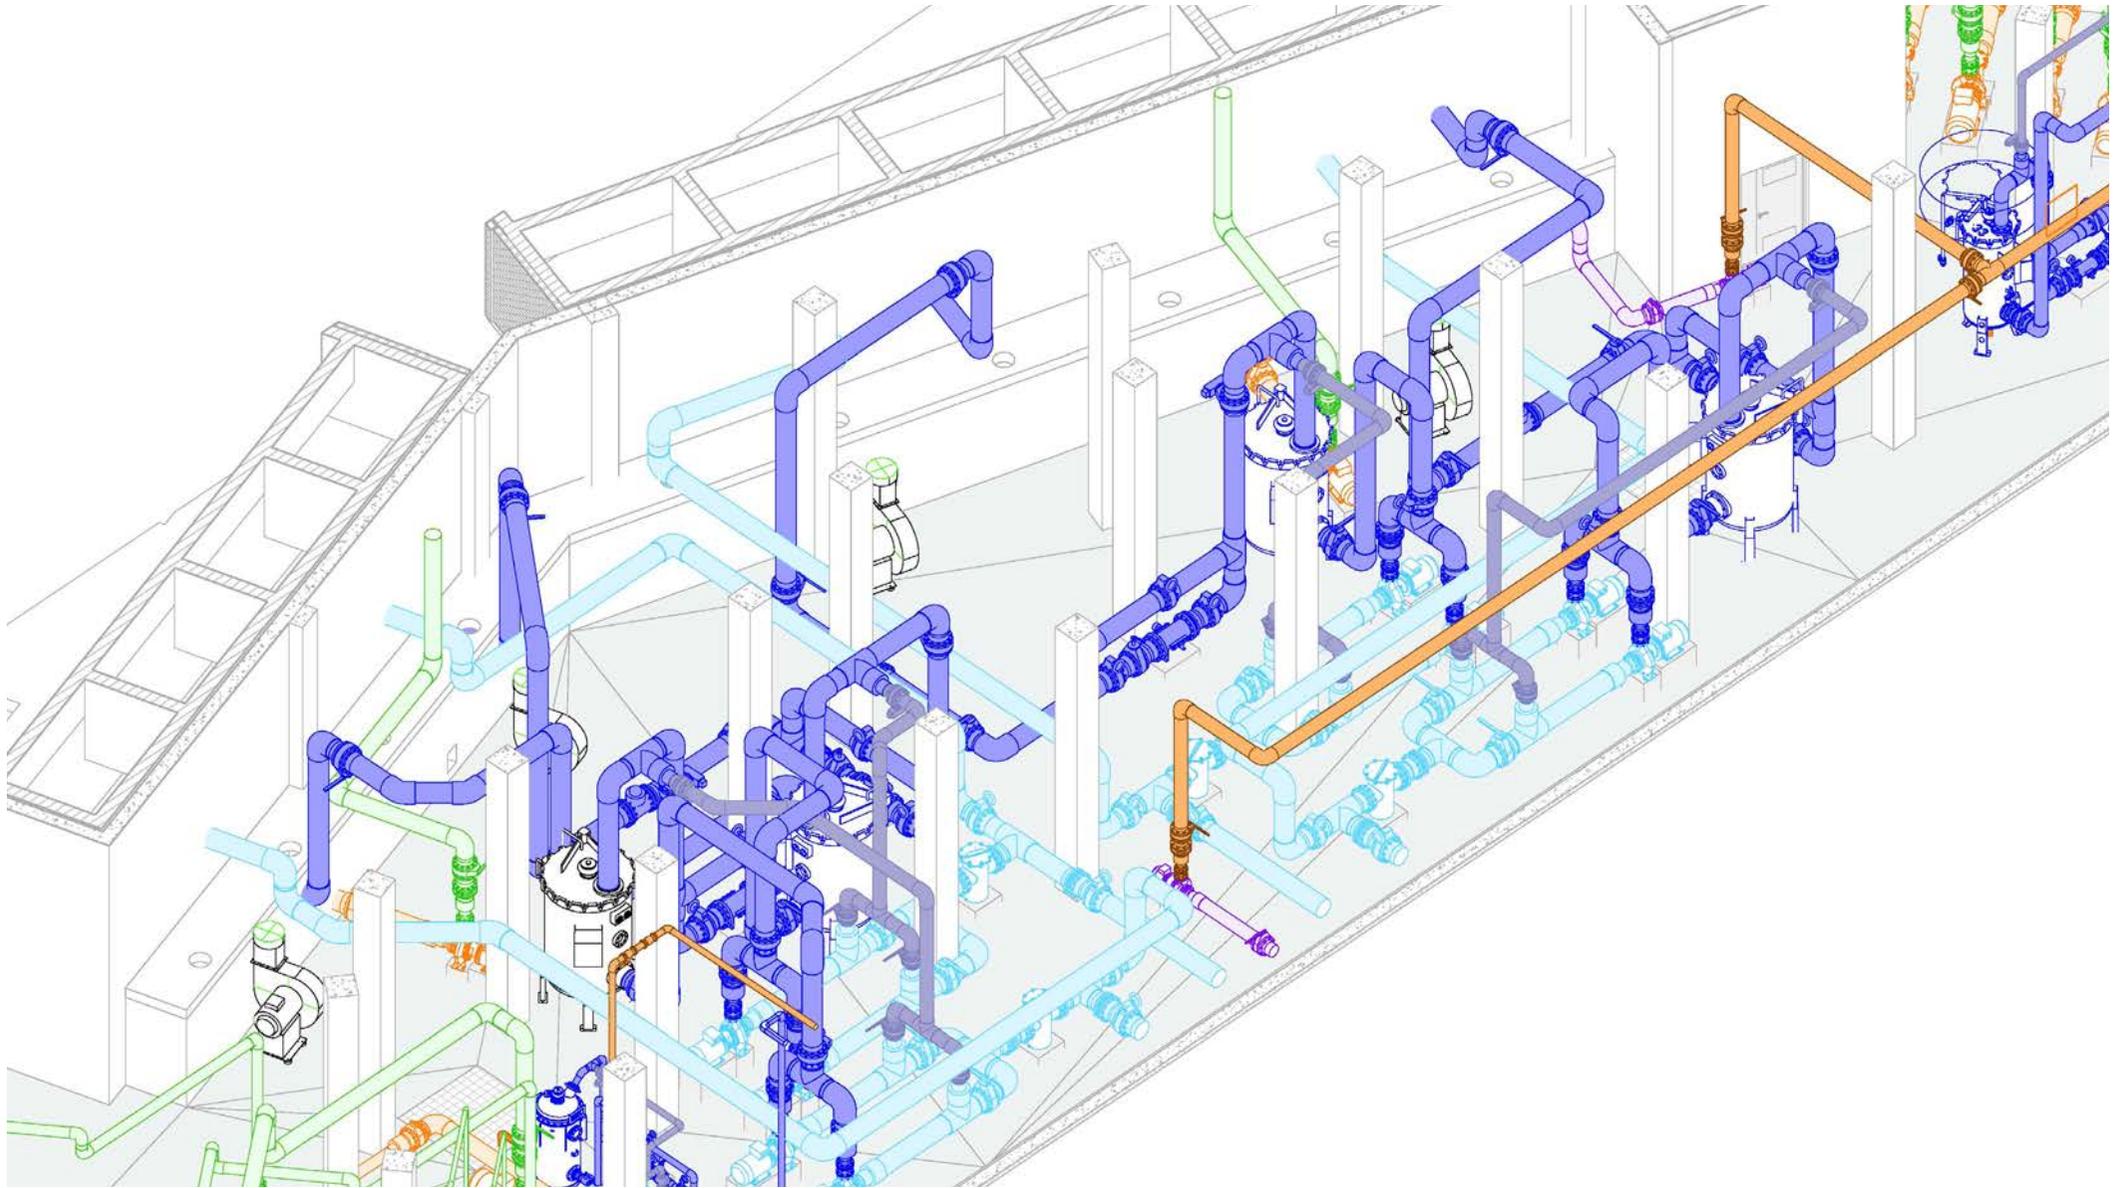


B I M S E R V I C E S

ESTOS DISEÑOS Y ESPECIFICACIONES SON DE AMUSEMENT LOGIC WORLDWIDE LLC Y ESTÁN PROTEGIDOS POR LOS DERECHOS DE AUTOR. NO PUEDEN SER USADOS EN NINGÚN OTRO PROYECTO SIN PREVIA AUTORIZACIÓN EXPRESA Y ESCRITA POR AMUSEMENT LOGIC WORLDWIDE LLC.

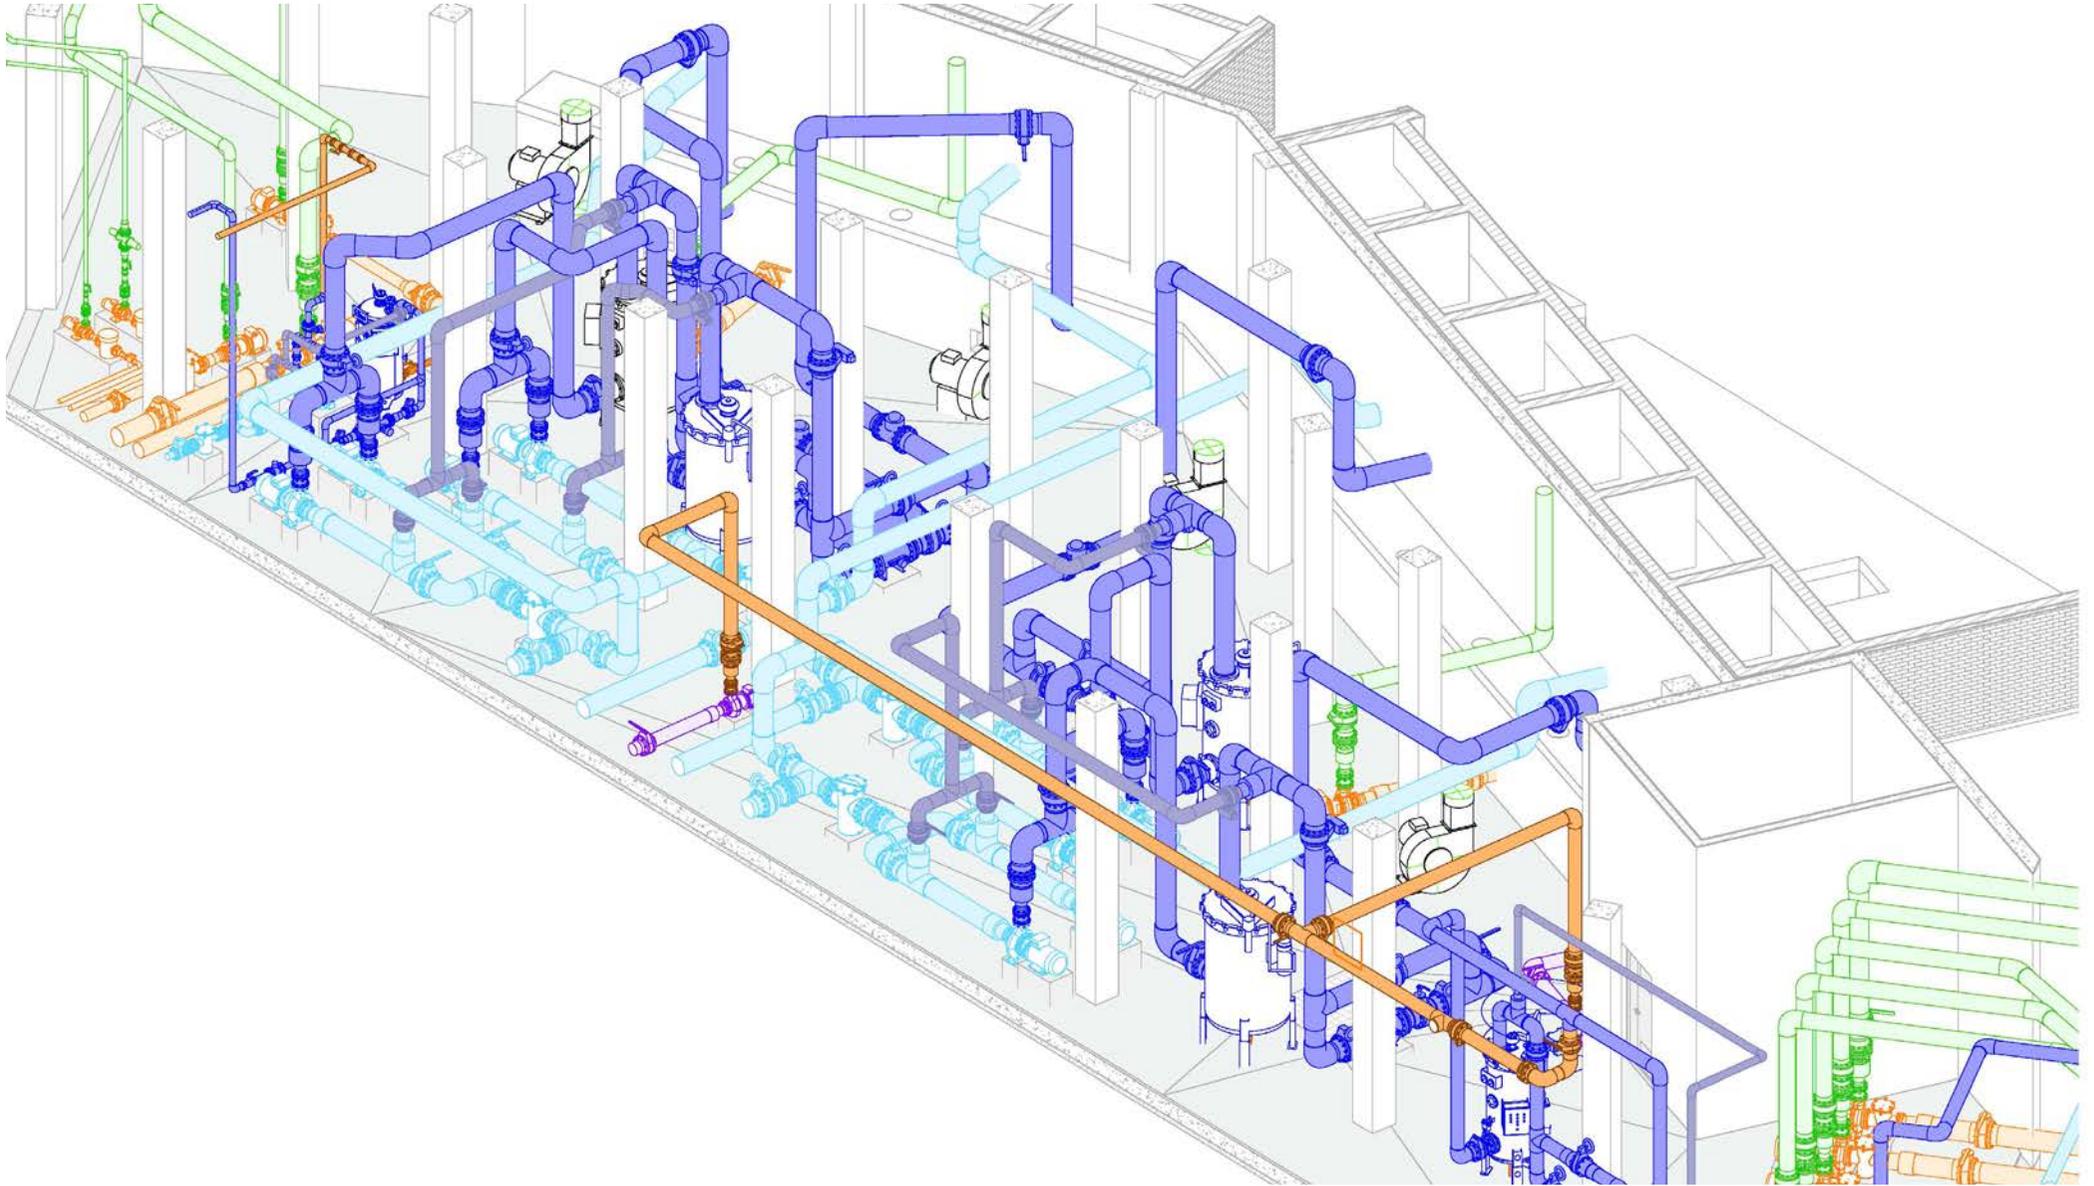



B I M S E R V I C E S

ESTOS DISEÑOS Y ESPECIFICACIONES SON DE AMUSEMENT LOGIC WORLDWIDE LLC Y ESTÁN PROTEGIDOS POR LOS DERECHOS DE AUTOR. NO PUEDEN SER USADOS EN NINGÚN OTRO PROYECTO SIN PREVIA AUTORIZACIÓN EXPRESA Y ESCRITA POR AMUSEMENT LOGIC WORLDWIDE LLC.

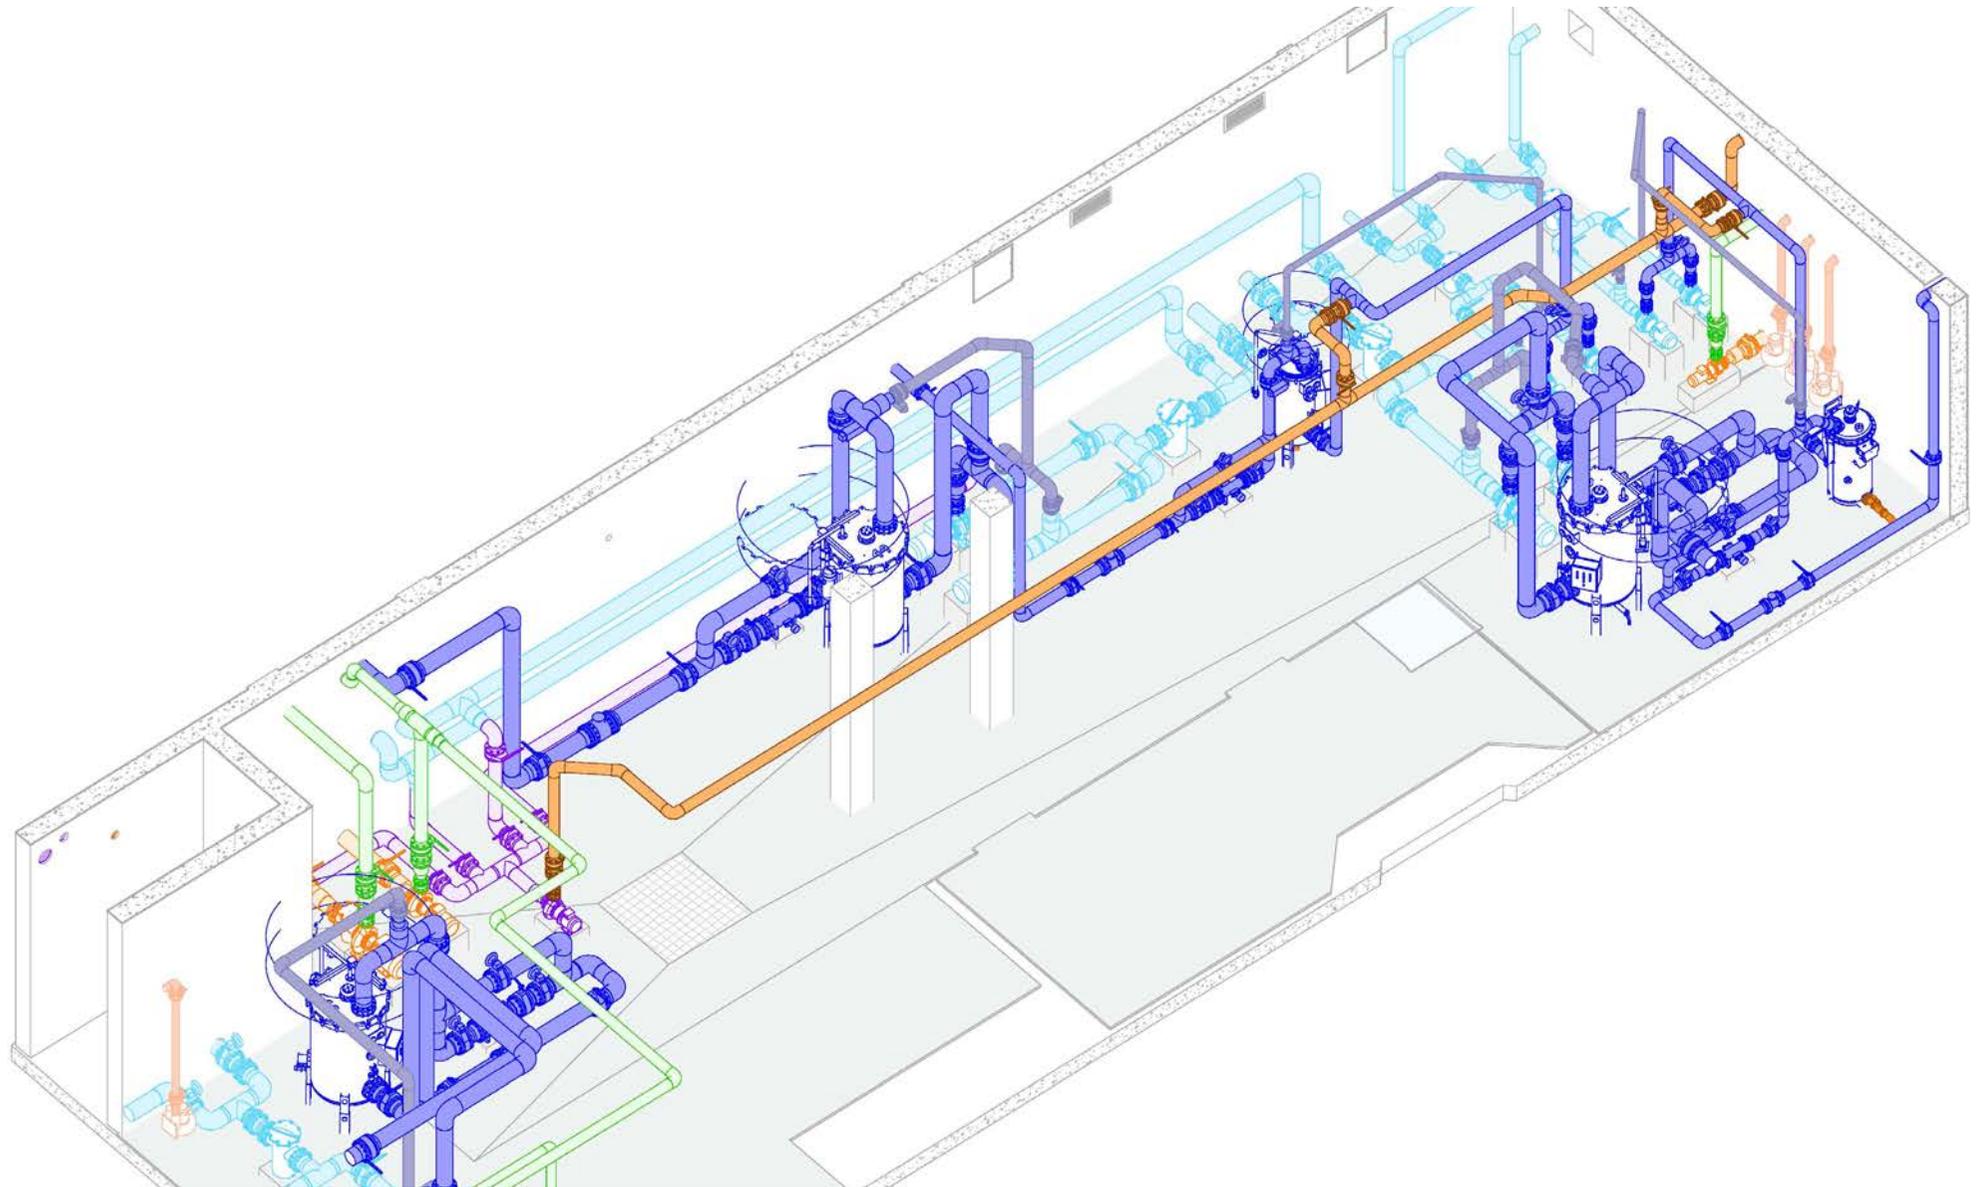



B I M S E R V I C E S

ESTOS DISEÑOS Y ESPECIFICACIONES SON DE AMUSEMENT LOGIC WORLDWIDE LLC Y ESTÁN PROTEGIDOS POR LOS DERECHOS DE AUTOR. NO PUEDEN SER USADOS EN NINGÚN OTRO PROYECTO SIN PREVIA AUTORIZACIÓN EXPRESA Y ESCRITA POR AMUSEMENT LOGIC WORLDWIDE LLC.

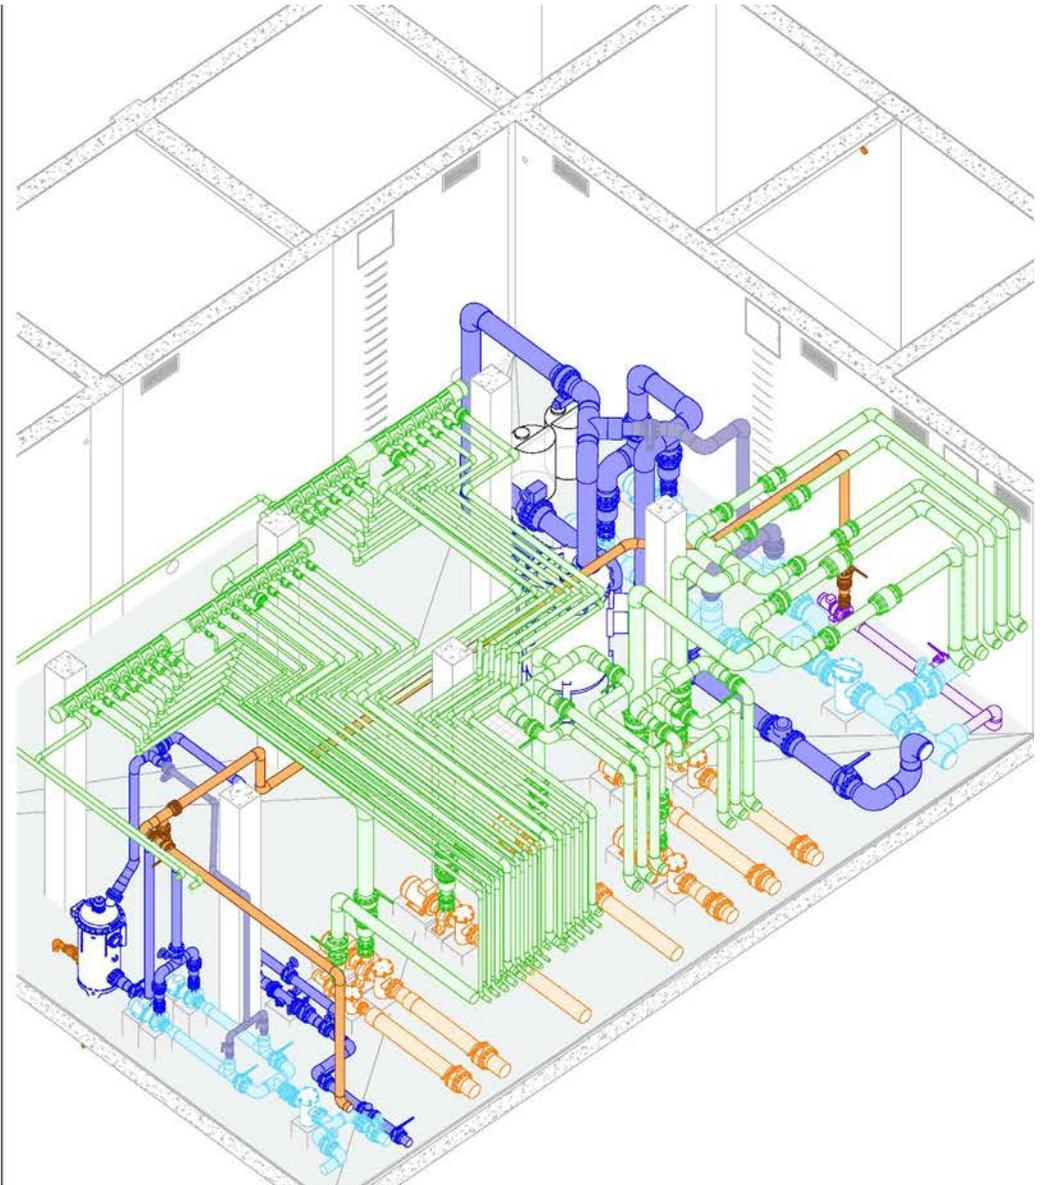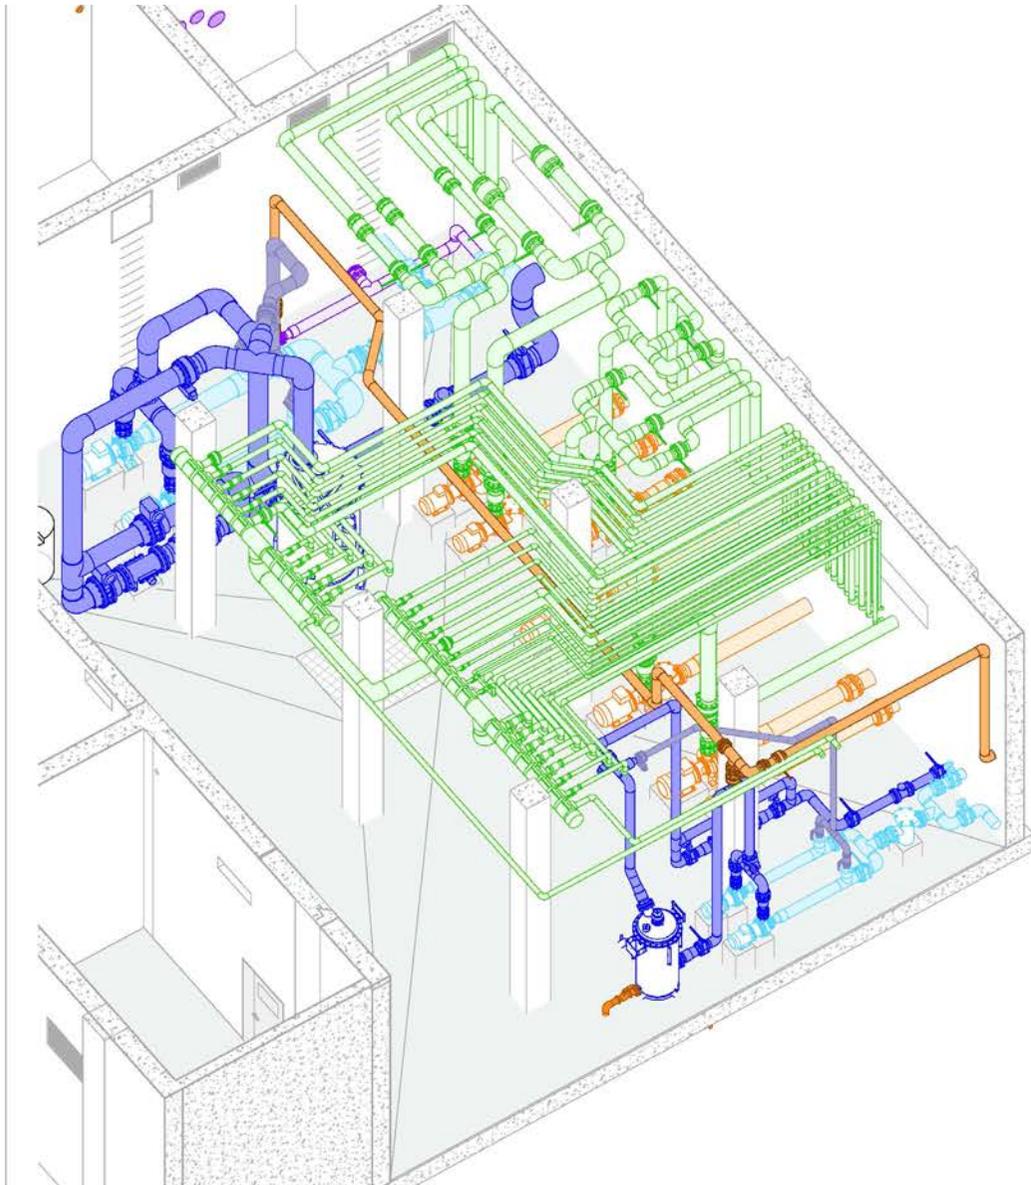


B I M S E R V I C E S


ESTOS DISEÑOS Y ESPECIFICACIONES SON DE AMUSEMENT LOGIC WORLDWIDE LLC Y ESTÁN PROTEGIDOS POR LOS DERECHOS DE AUTOR. NO PUEDEN SER USADOS EN NINGÚN OTRO PROYECTO SIN PREVIA AUTORIZACIÓN EXPRESA Y ESCRITA POR AMUSEMENT LOGIC WORLDWIDE LLC.

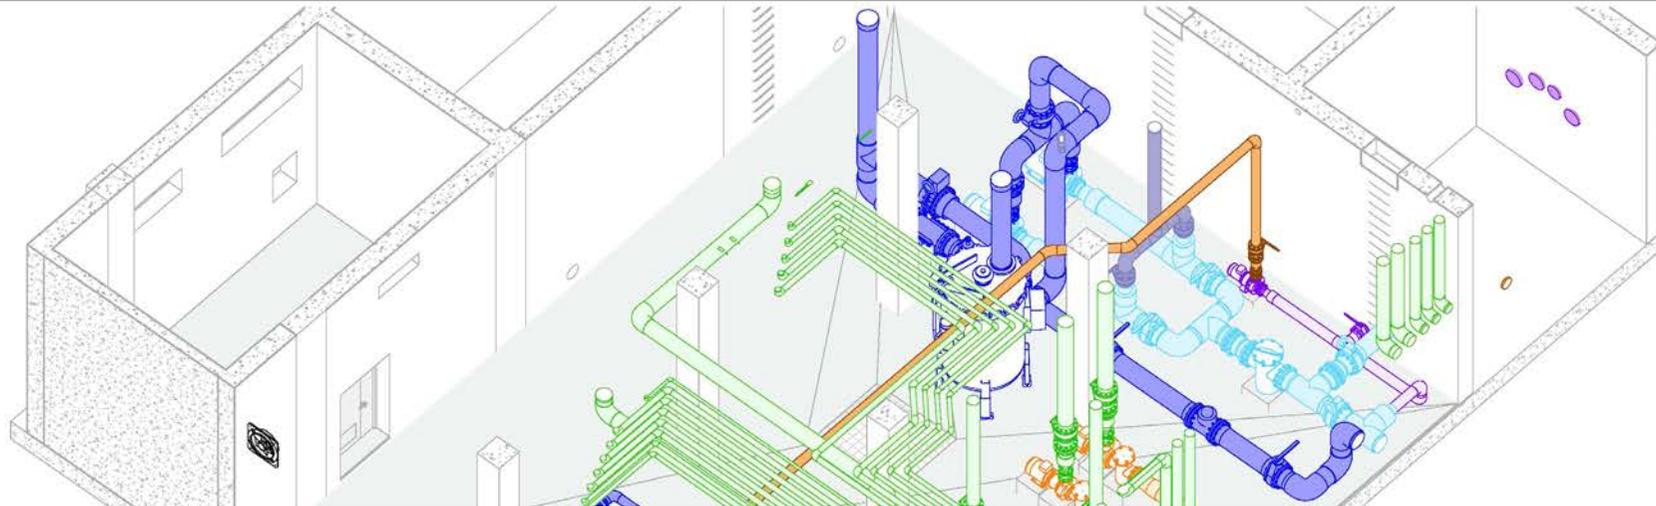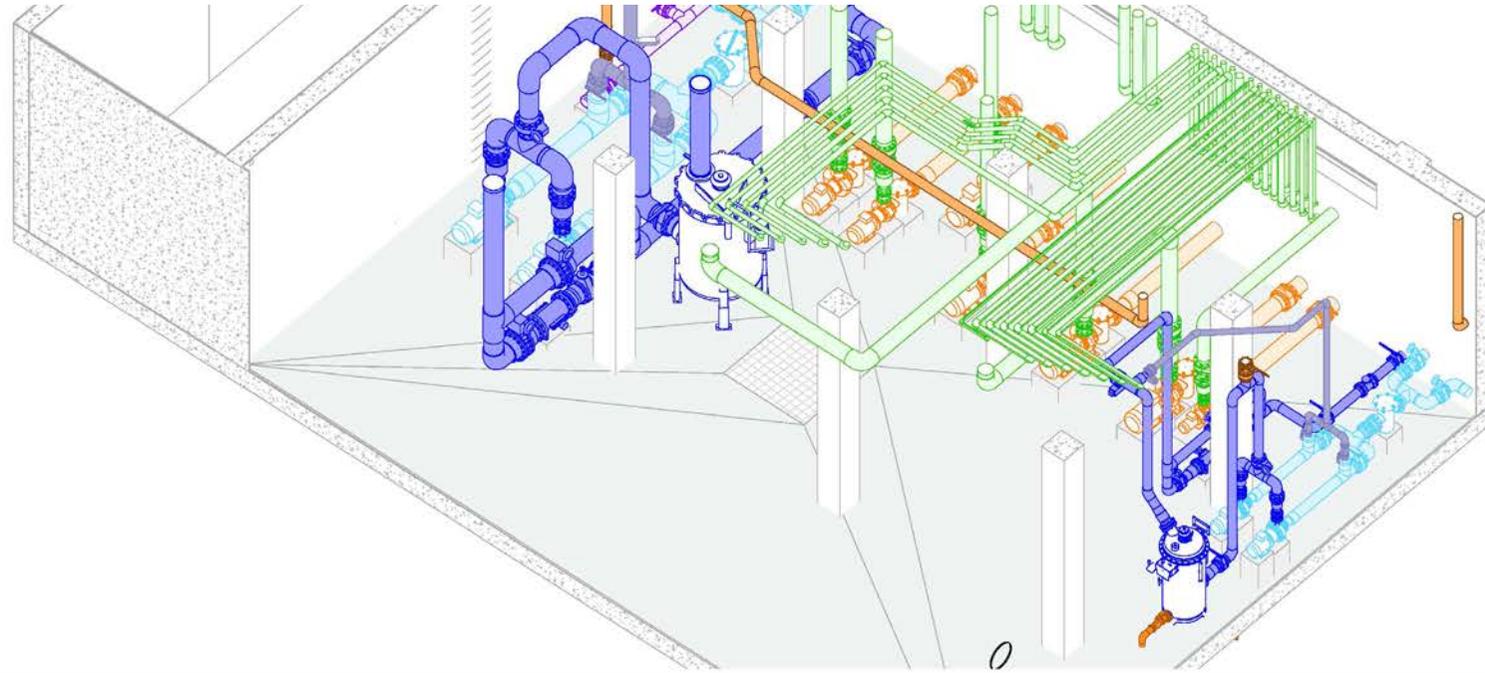


B I M S E R V I C E S

ESTOS DISEÑOS Y ESPECIFICACIONES SON DE AMUSEMENT LOGIC WORLDWIDE LLC Y ESTÁN PROTEGIDOS POR LOS DERECHOS DE AUTOR. NO PUEDEN SER USADOS EN NINGÚN OTRO PROYECTO SIN PREVIA AUTORIZACIÓN EXPRESA Y ESCRITA POR AMUSEMENT LOGIC WORLDWIDE LLC.

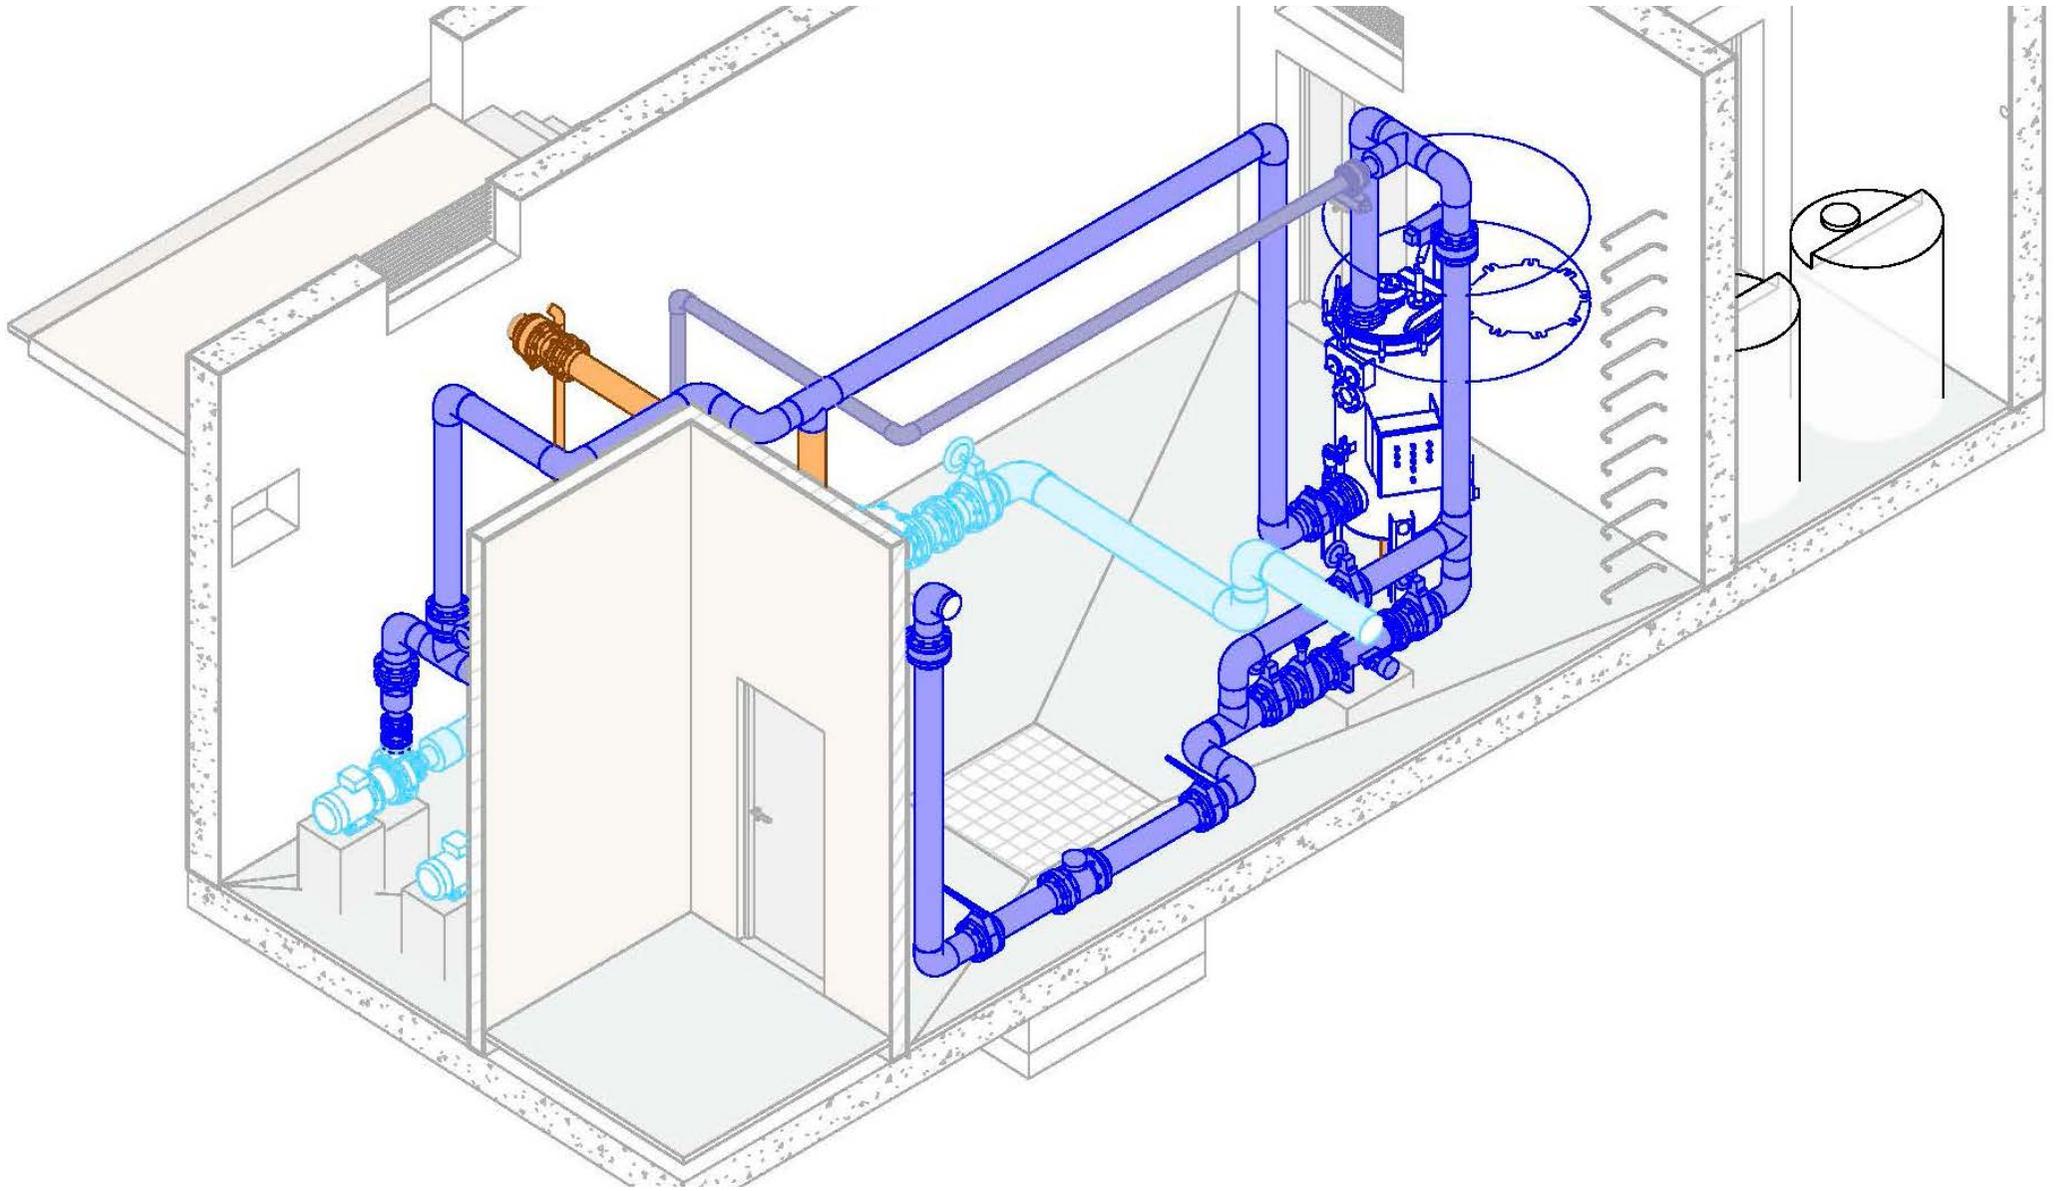


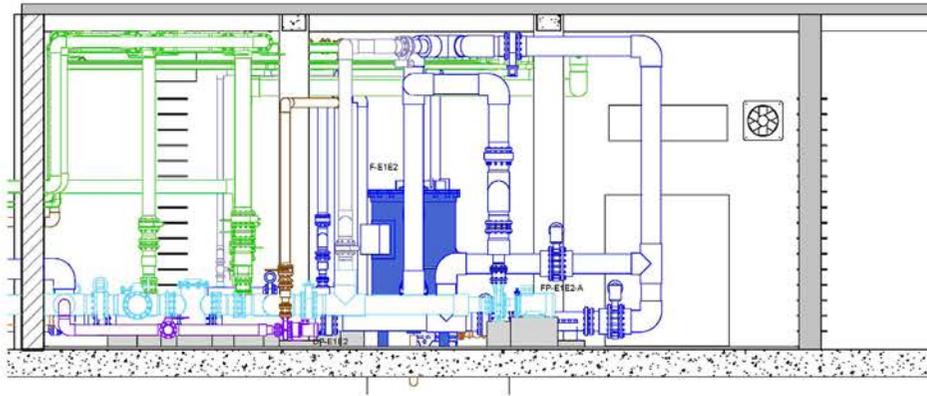


1 SECTION
1 : 50

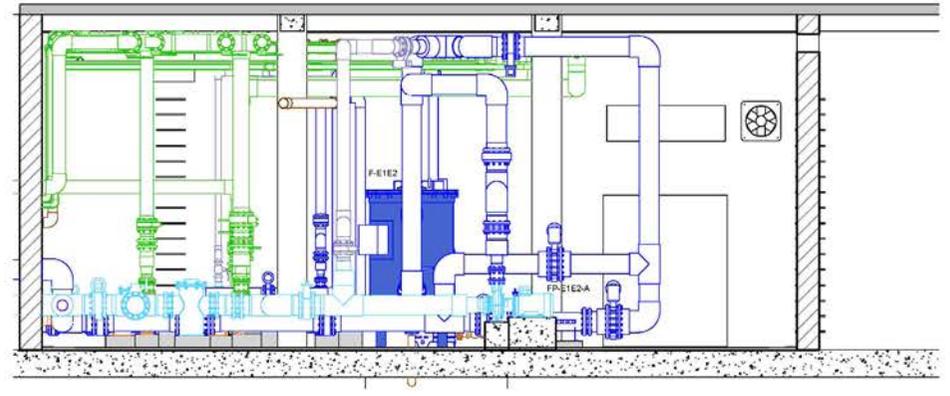


2 SECTION
1 : 50

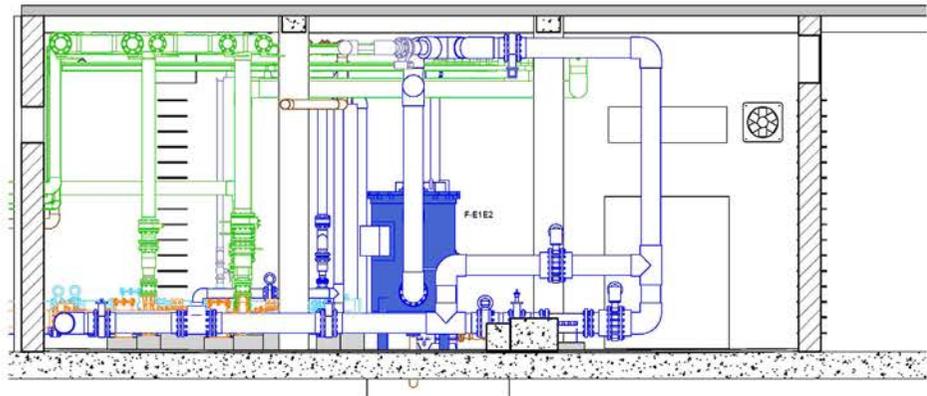


3 SECTION
1 : 50

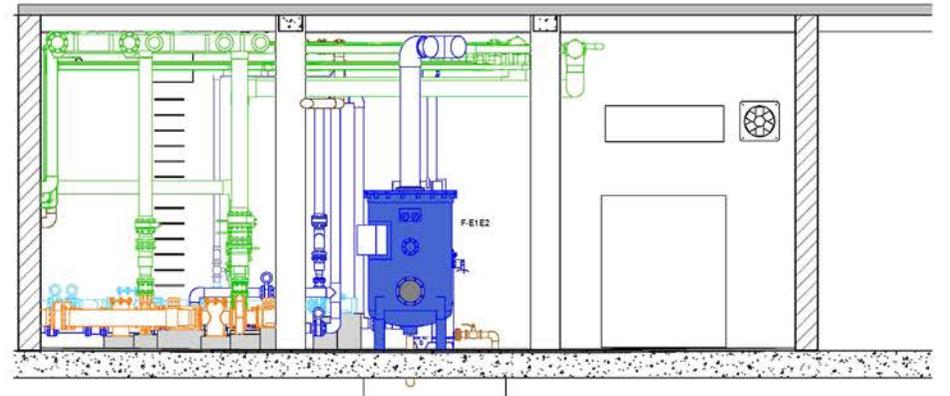


4 SECTION
1 : 50

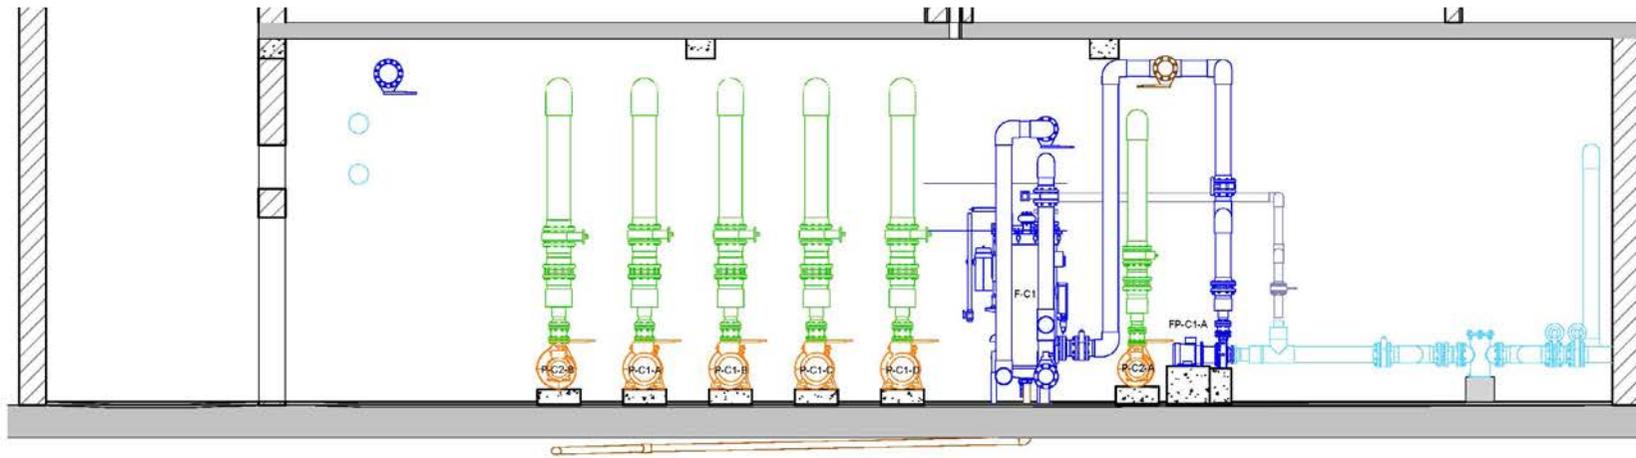



1 SECTION
1 : 50

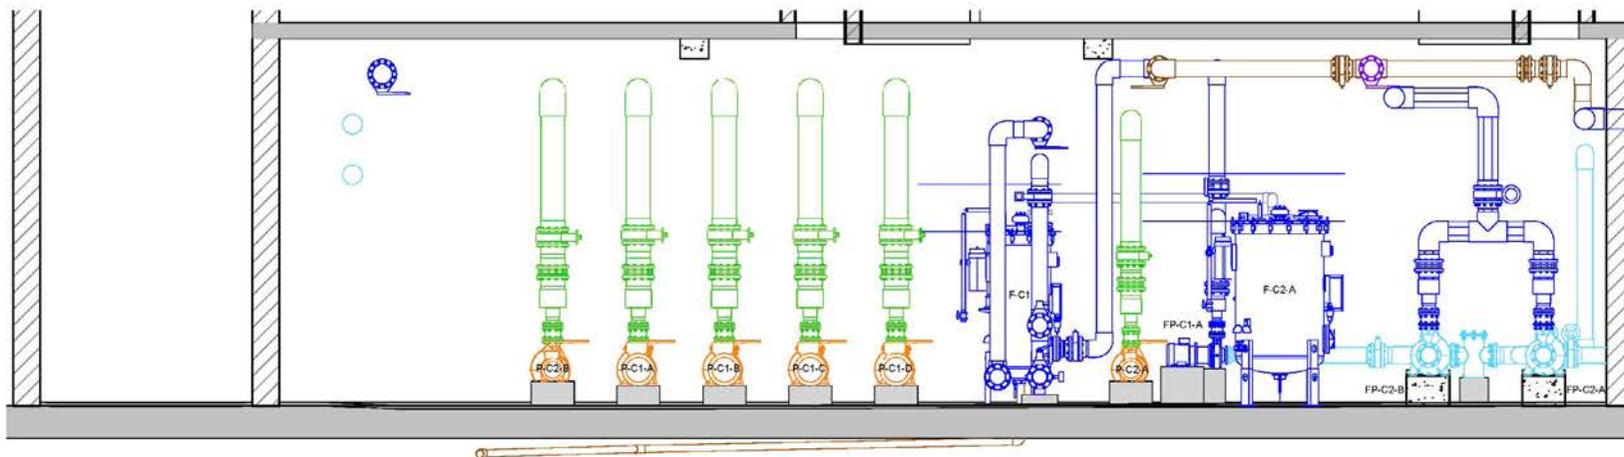


2 SECTION
1 : 50

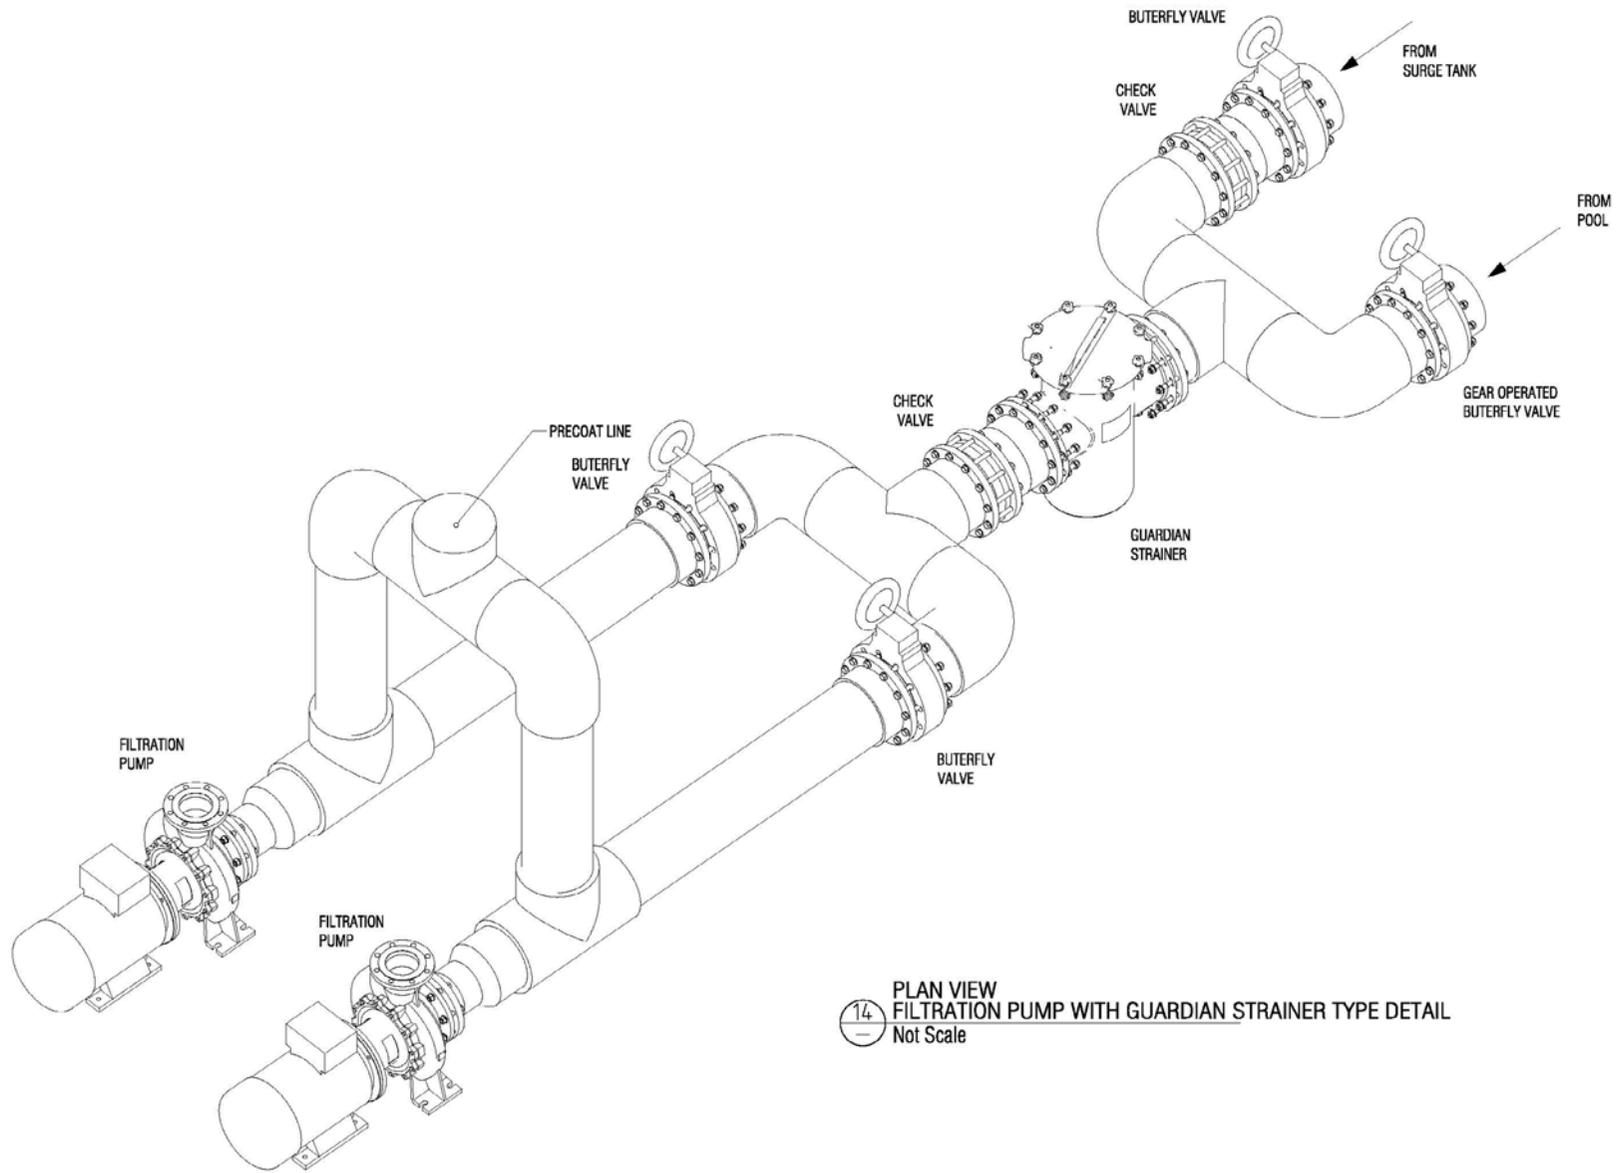


14 PLAN VIEW
 FILTRATION PUMP WITH GUARDIAN STRAINER TYPE DETAIL
 Not Scale

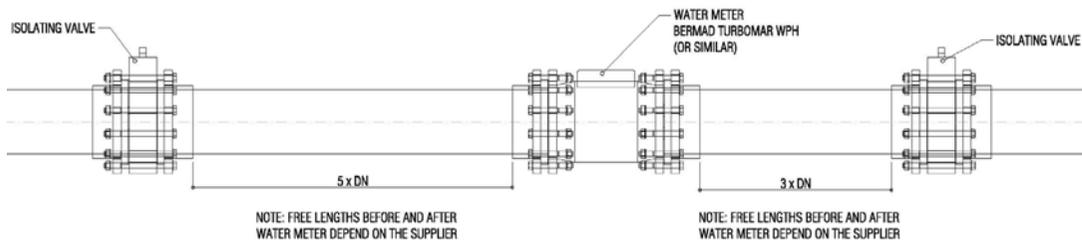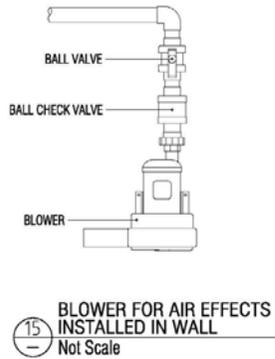



16 FILTRATION LINE WATER METER
Scale 1:15

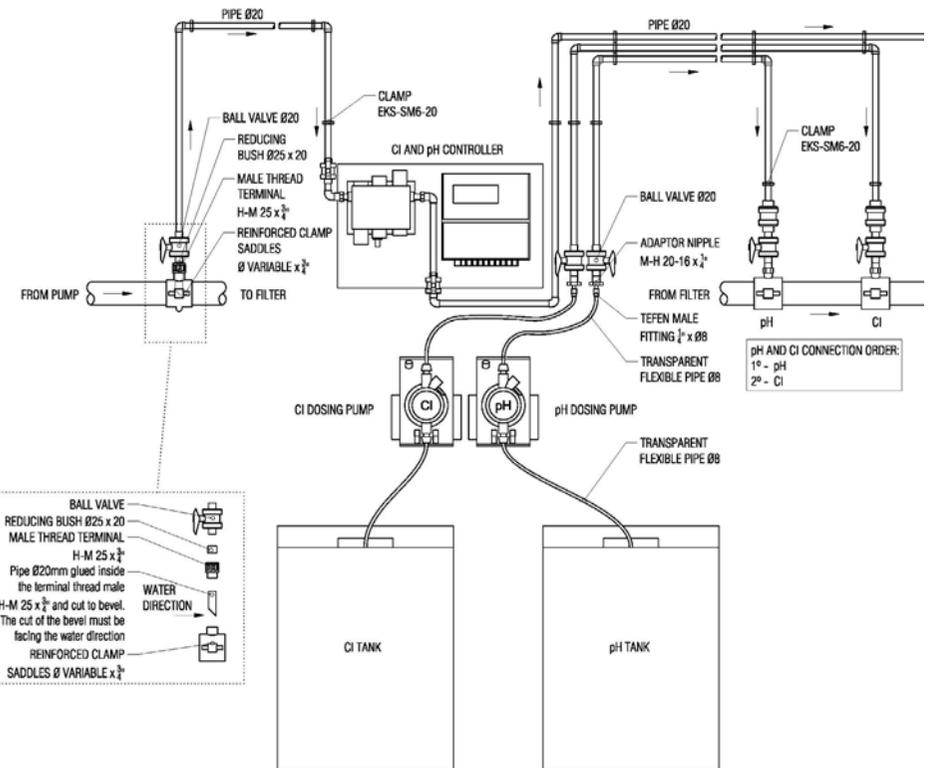


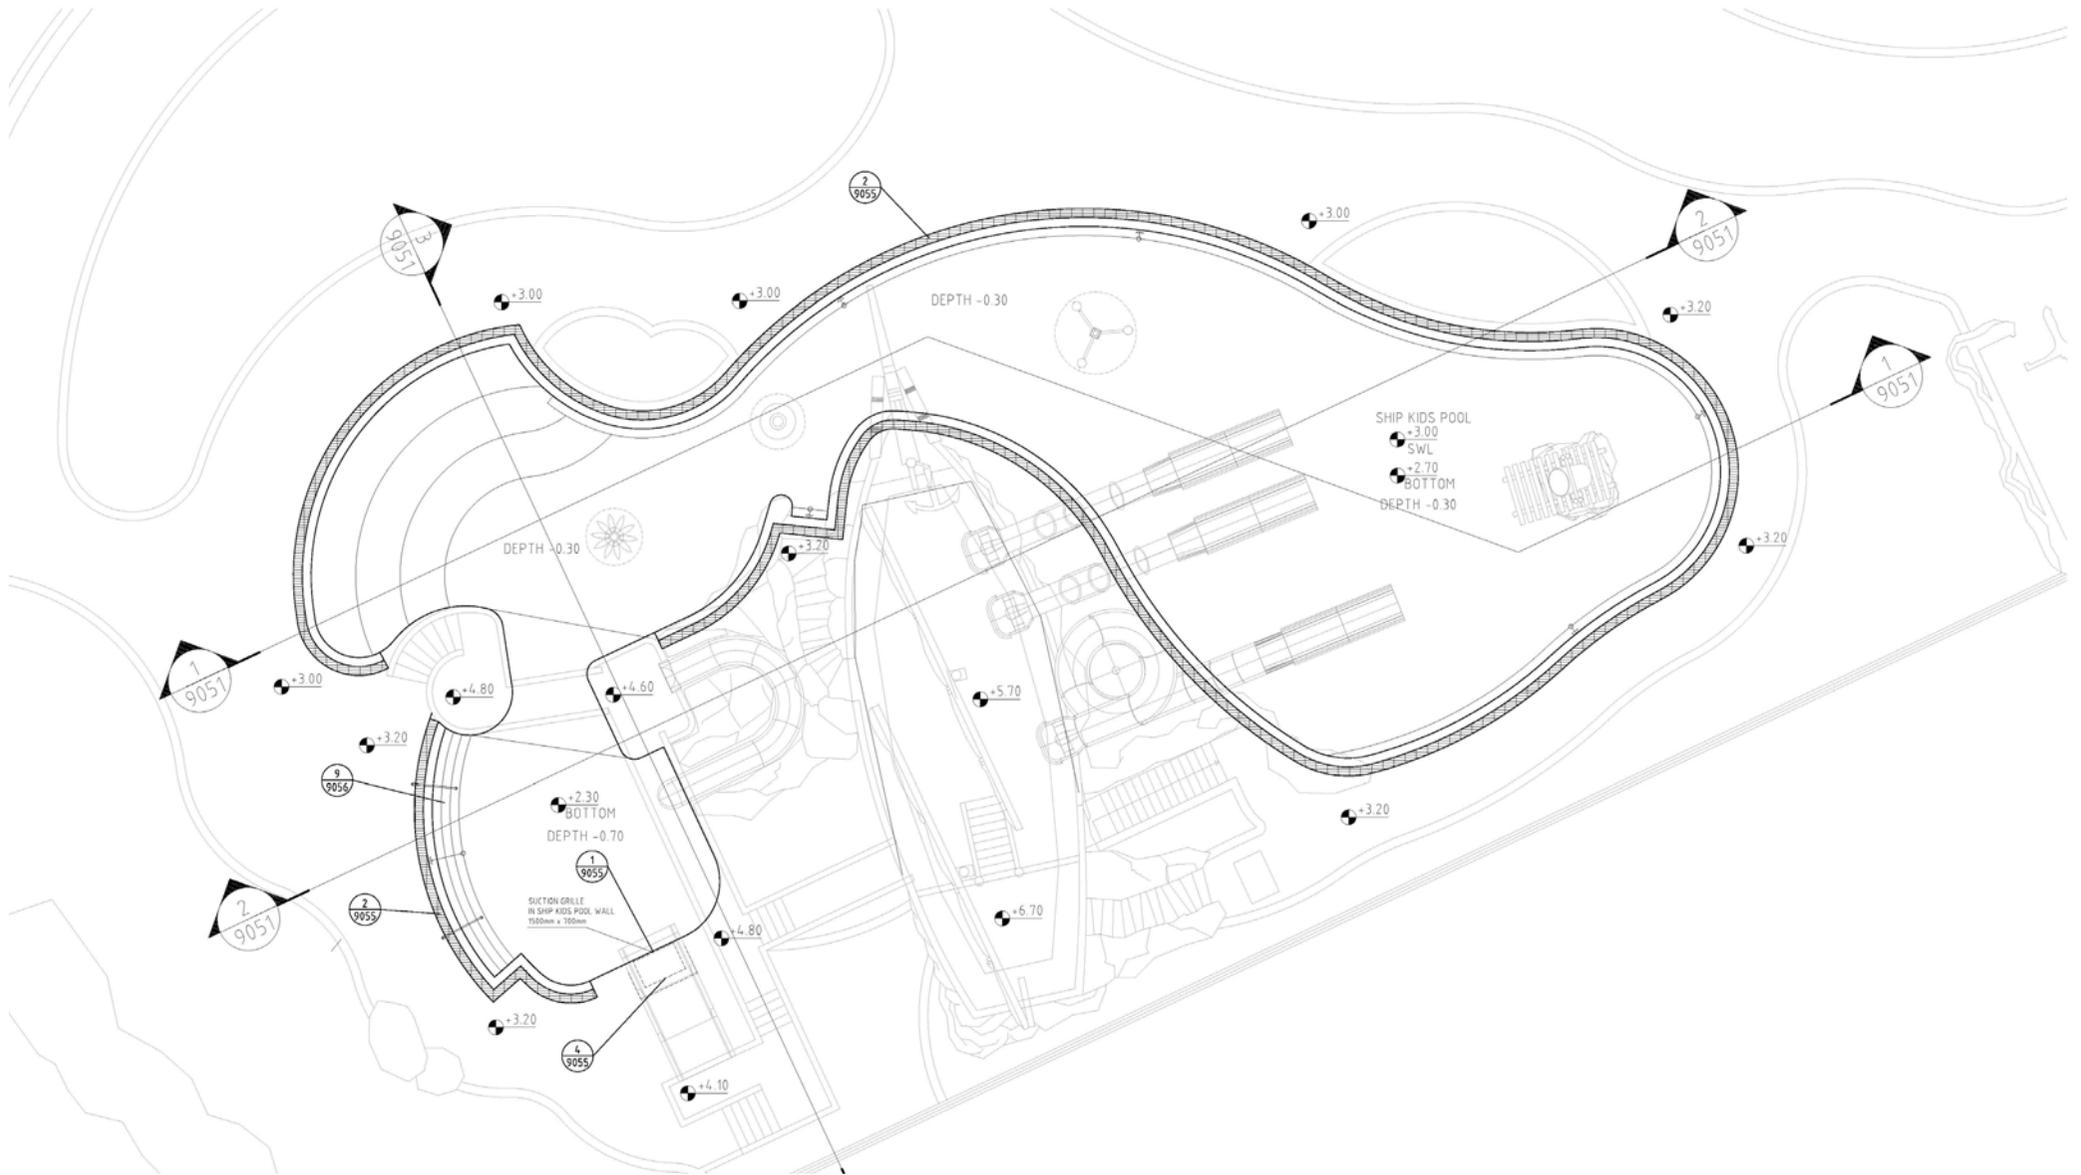


B I M S E R V I C E S




ESTOS DISEÑOS Y ESPECIFICACIONES SON DE AMUSEMENT LOGIC WORLDWIDE LLC Y ESTÁN PROTEGIDOS POR LOS DERECHOS DE AUTOR. NO PUEDEN SER USADOS EN NINGÚN OTRO PROYECTO SIN PREVIA AUTORIZACIÓN EXPRESA Y ESCRITA POR AMUSEMENT LOGIC WORLDWIDE LLC.

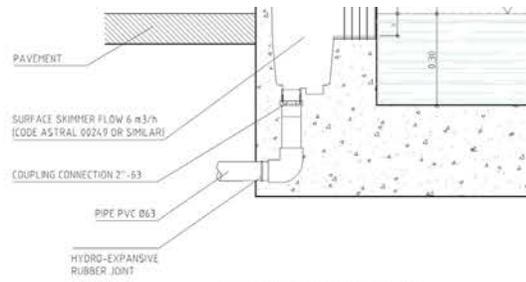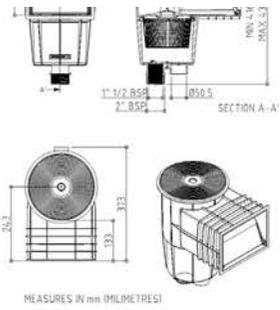


1 SKIMMER (LAKES F1,F3,F4)
Scale 1:10

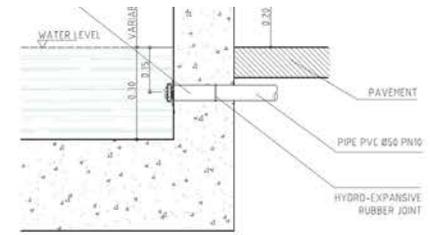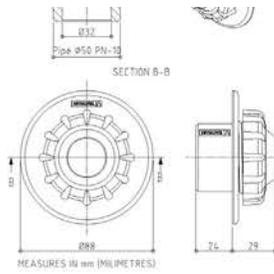

2 FILTRATION RETURN INLET (LAKES F1,F3,F4)
Scale 1:10

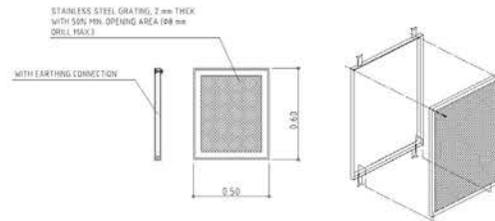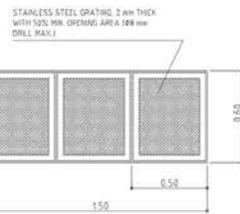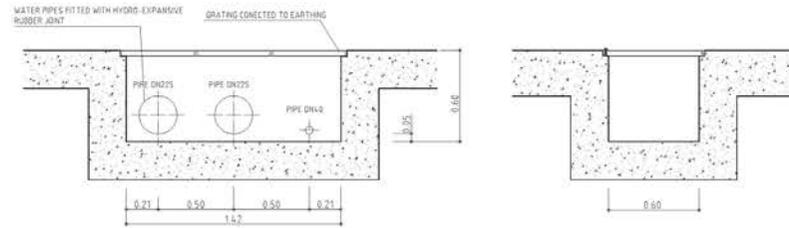

3 MAIN DRAINS DETAIL 1500X600X600MM LAKE F1
Scale 1:20

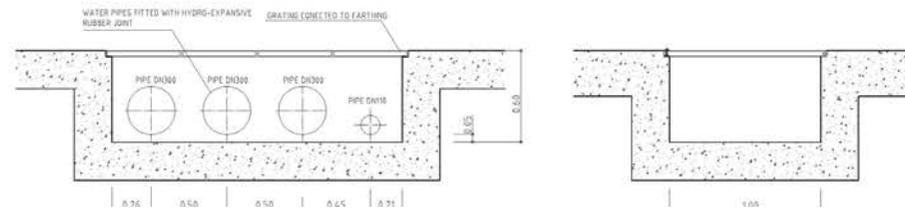

B I M S E R V I C E S

A M U S E M E N T L O G I C W O R L D W I D E L L C .

AMUSEMENT LOGIC WORLDWIDE LLC.

80 Broad Street, 5th floor, 10004, New York (USA)

info@amusementlogic.es / www.amusementlogic.com