

B I M S E R V I C E S

AMUSEMENT LOGIC WORLDWIDE LLC.

80 Broad Street, 5th floor, 10004, New York (USA)

info@amusementlogic.es / www.amusementlogic.com






B I M S E R V I C E S

ESTOS DISEÑOS Y ESPECIFICACIONES SON DE AMUSEMENT LOGIC WORLDWIDE LLC Y ESTÁN PROTEGIDOS POR LOS DERECHOS DE AUTOR. NO PUEDEN SER USADOS EN NINGÚN OTRO PROYECTO SIN PREVIA AUTORIZACIÓN EXPRESA Y ESCRITA POR AMUSEMENT LOGIC WORLDWIDE LLC.



B I M S E R V I C E S

ESTOS DISEÑOS Y ESPECIFICACIONES SON DE AMUSEMENT LOGIC WORLDWIDE LLC Y ESTÁN PROTEGIDOS POR LOS DERECHOS DE AUTOR. NO PUEDEN SER USADOS EN NINGÚN OTRO PROYECTO SIN PREVIA AUTORIZACIÓN EXPRESA Y ESCRITA POR AMUSEMENT LOGIC WORLDWIDE LLC.

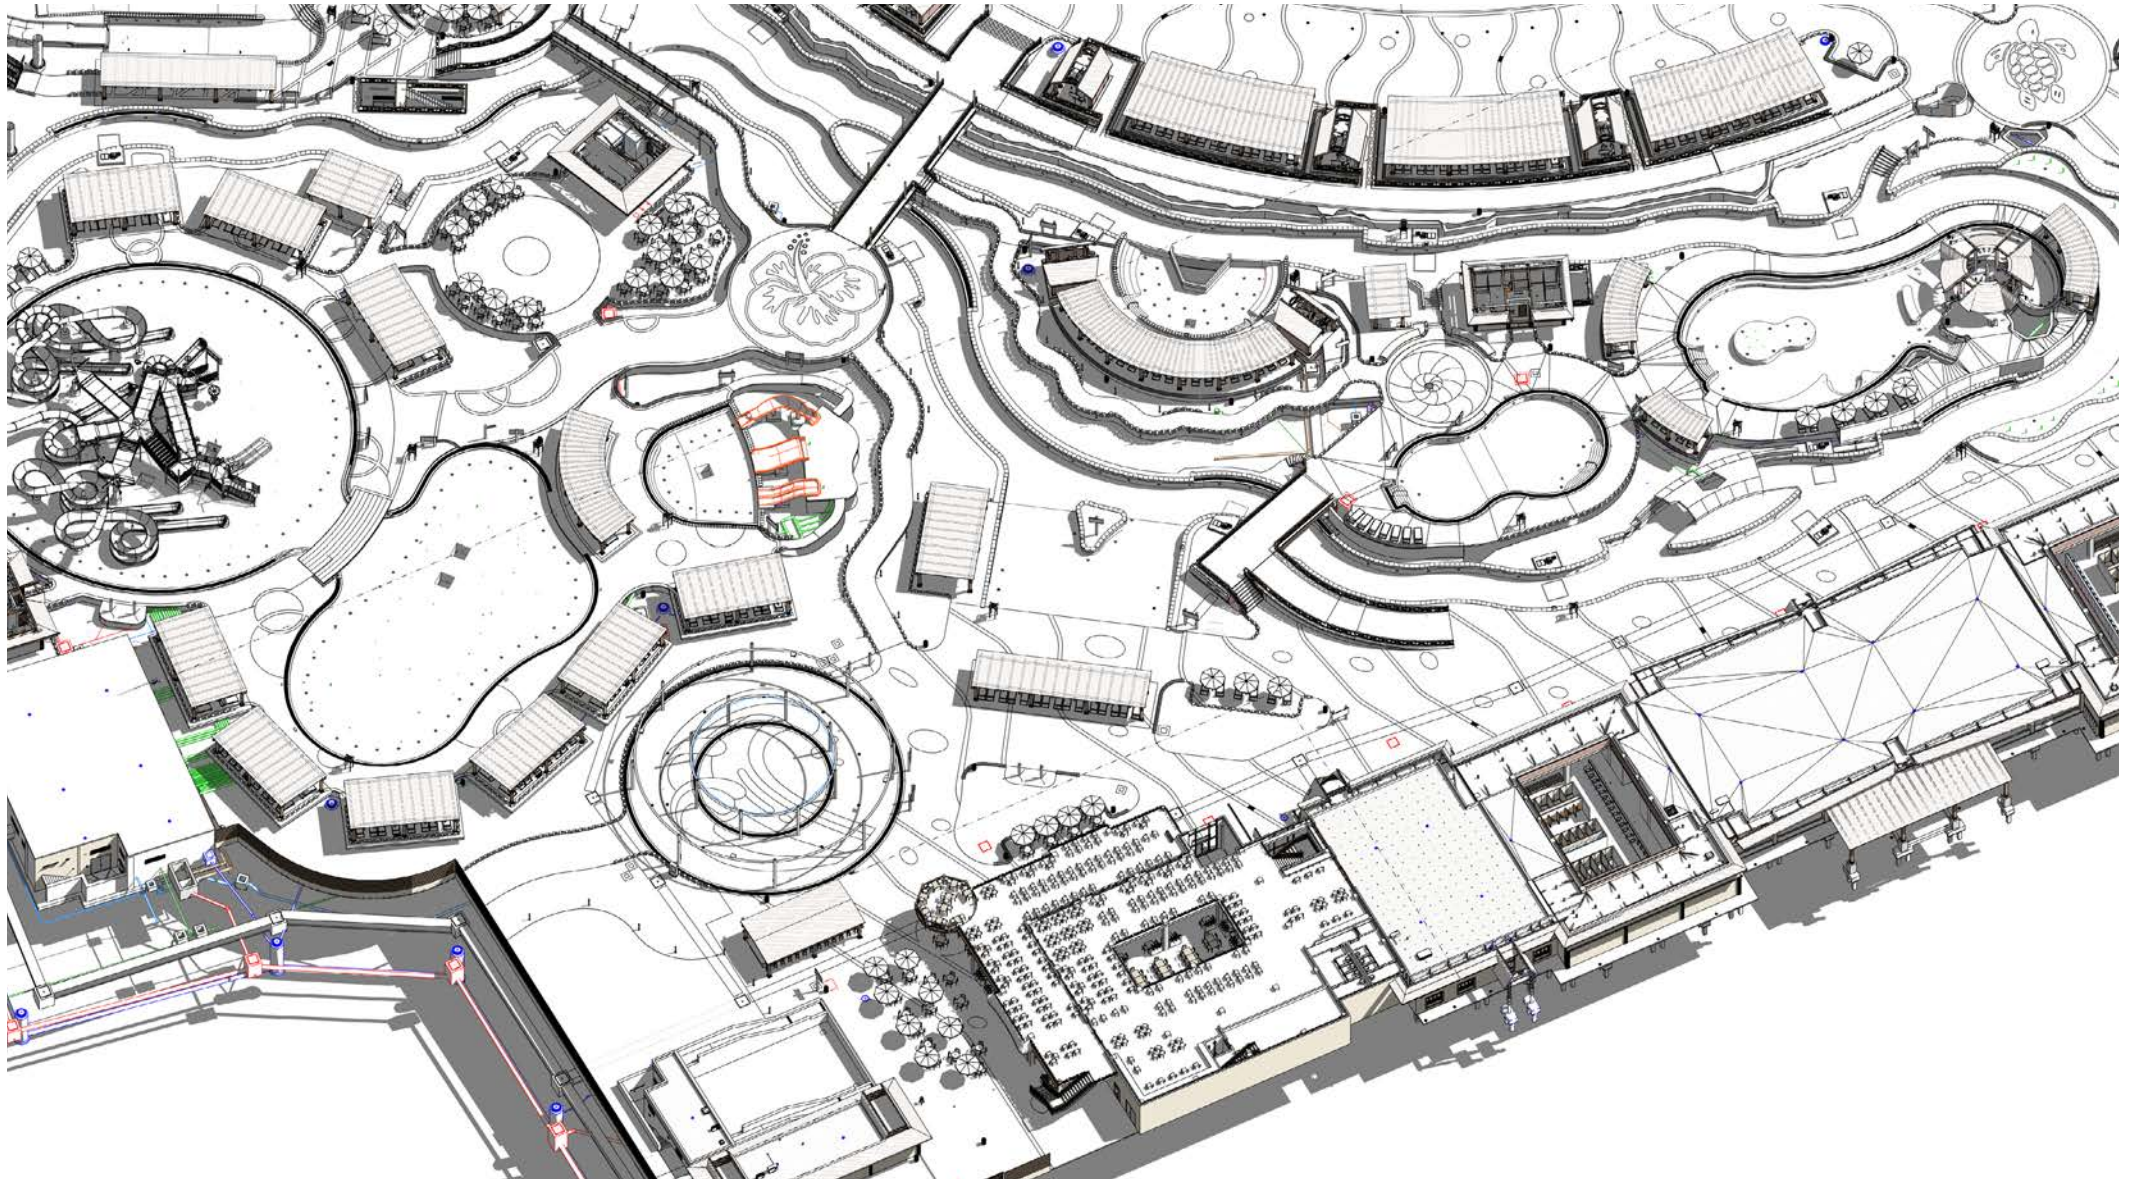


B I M S E R V I C E S

ESTOS DISEÑOS Y ESPECIFICACIONES SON DE AMUSEMENT LOGIC WORLDWIDE LLC Y ESTÁN PROTEGIDOS POR LOS DERECHOS DE AUTOR. NO PUEDEN SER USADOS EN NINGÚN OTRO PROYECTO SIN PREVIA AUTORIZACIÓN EXPRESA Y ESCRITA POR AMUSEMENT LOGIC WORLDWIDE LLC.




B I M S E R V I C E S

ESTOS DISEÑOS Y ESPECIFICACIONES SON DE AMUSEMENT LOGIC WORLDWIDE LLC Y ESTÁN PROTEGIDOS POR LOS DERECHOS DE AUTOR. NO PUEDEN SER USADOS EN NINGÚN OTRO PROYECTO SIN PREVIA AUTORIZACIÓN EXPRESA Y ESCRITA POR AMUSEMENT LOGIC WORLDWIDE LLC.

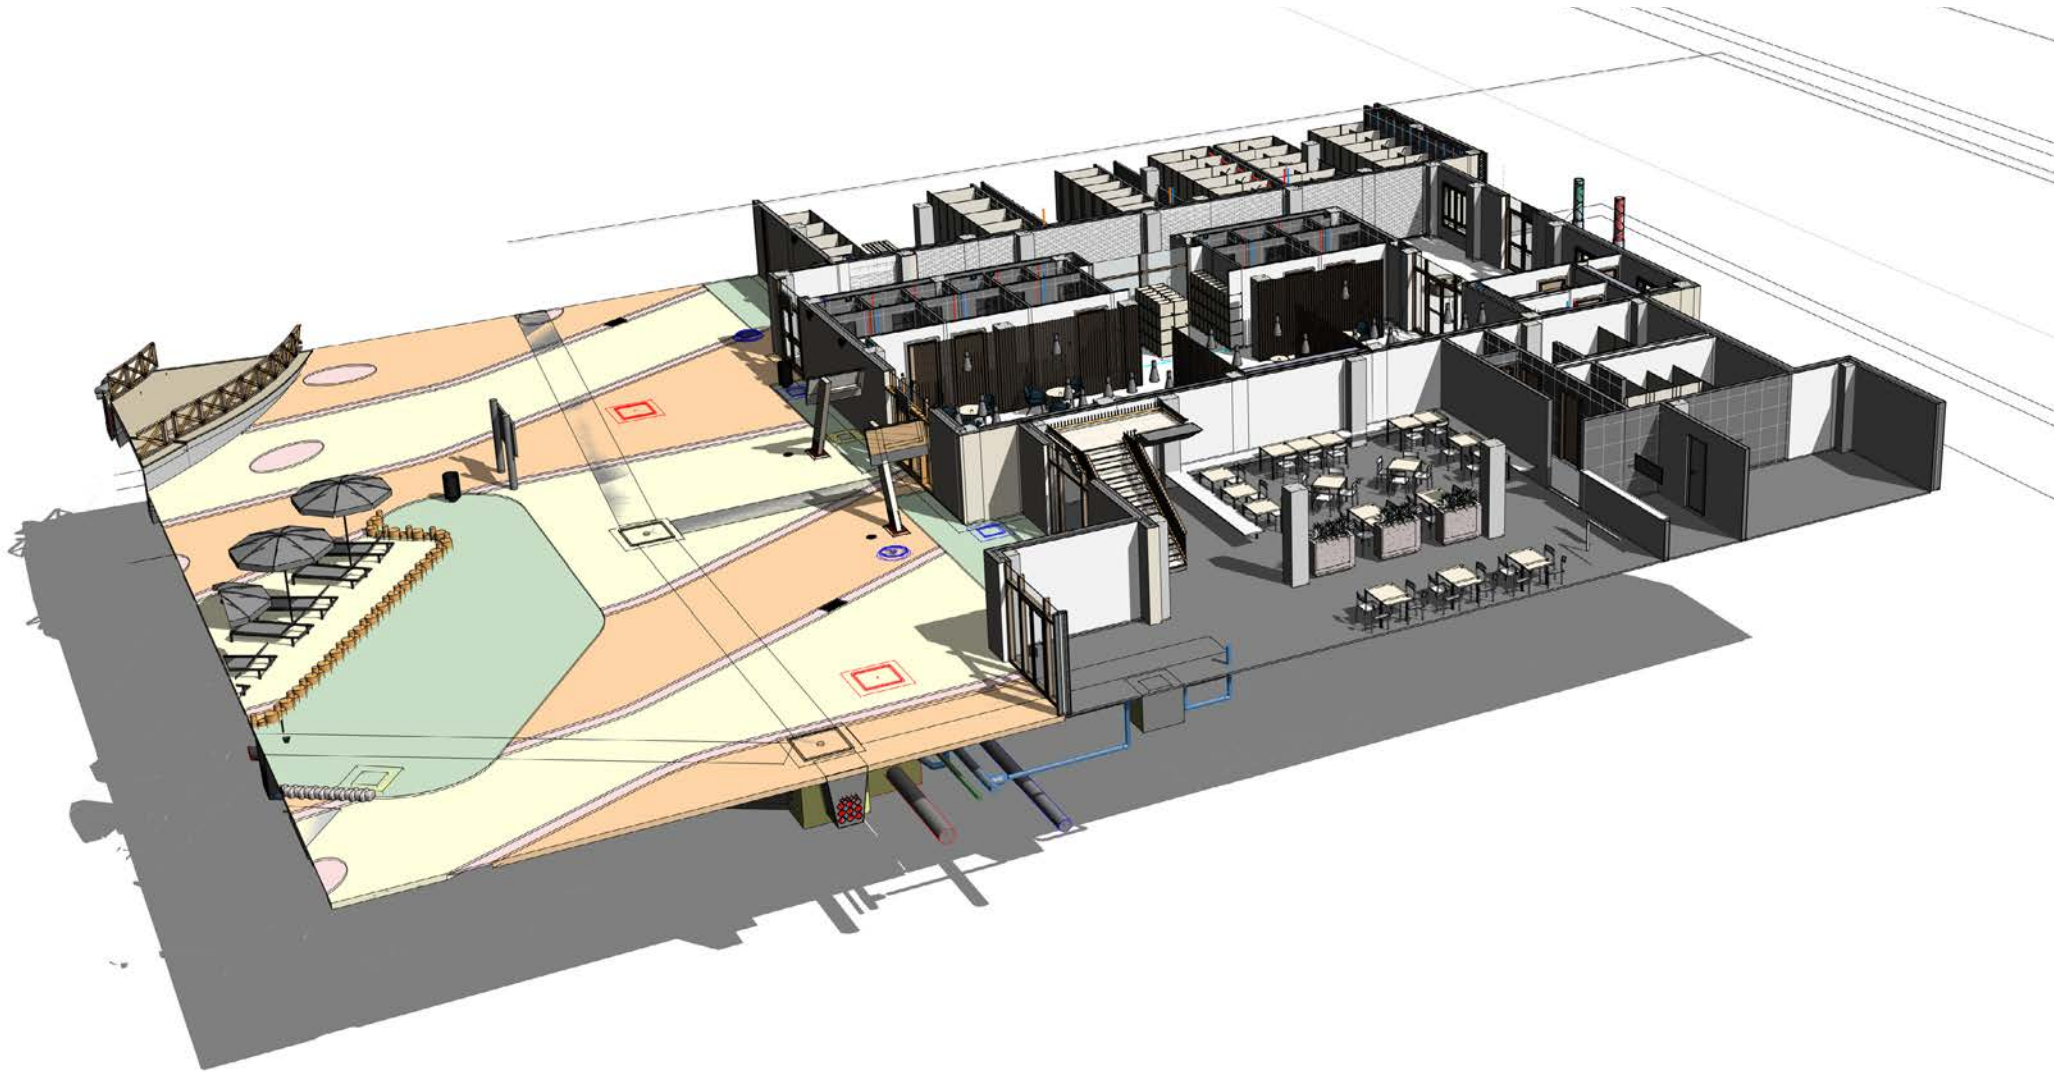

B I M S E R V I C E S

ESTOS DISEÑOS Y ESPECIFICACIONES SON DE AMUSEMENT LOGIC WORLDWIDE LLC Y ESTÁN PROTEGIDOS POR LOS DERECHOS DE AUTOR. NO PUEDEN SER USADOS EN NINGÚN OTRO PROYECTO SIN PREVIA AUTORIZACIÓN EXPRESA Y ESCRITA POR AMUSEMENT LOGIC WORLDWIDE LLC.

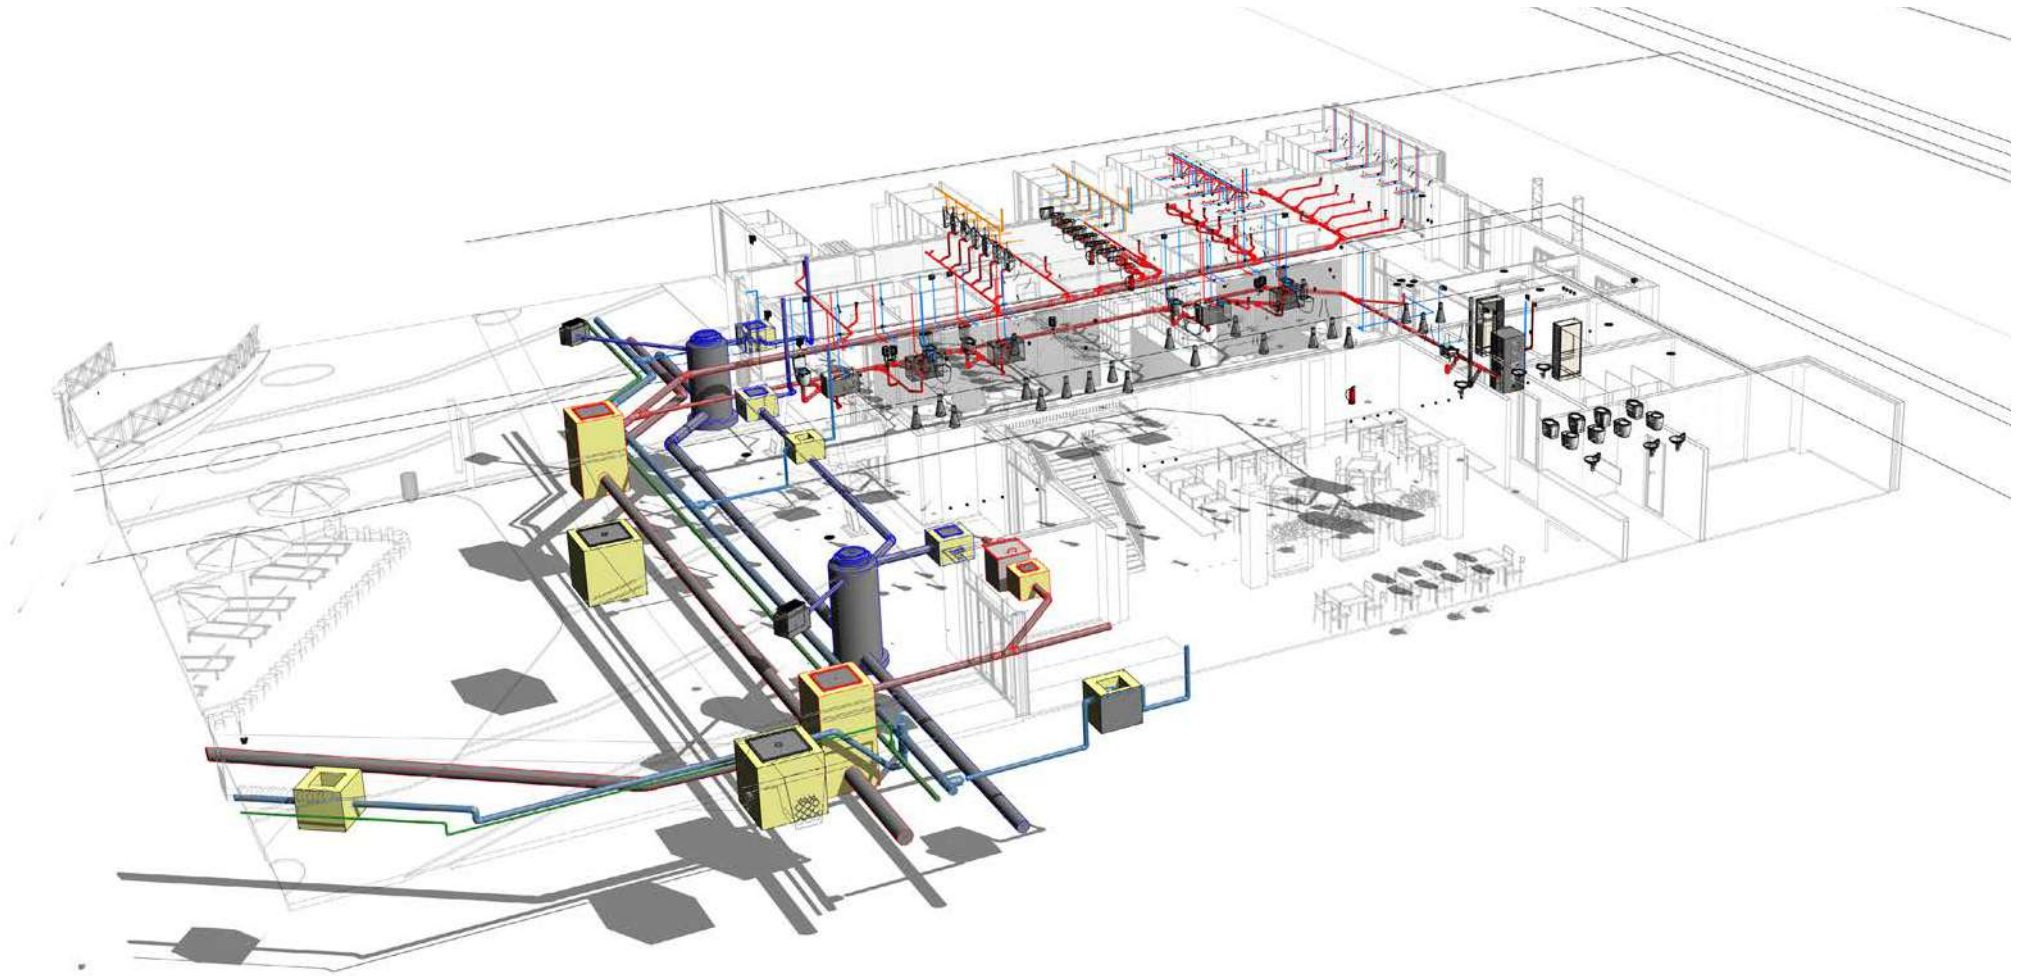


B I M S E R V I C E S

ESTOS DISEÑOS Y ESPECIFICACIONES SON DE AMUSEMENT LOGIC WORLDWIDE LLC Y ESTÁN PROTEGIDOS POR LOS DERECHOS DE AUTOR. NO PUEDEN SER USADOS EN NINGÚN OTRO PROYECTO SIN PREVIA AUTORIZACIÓN EXPRESA Y ESCRITA POR AMUSEMENT LOGIC WORLDWIDE LLC.





B I M S E R V I C E S

ESTOS DISEÑOS Y ESPECIFICACIONES SON DE AMUSEMENT LOGIC WORLDWIDE LLC Y ESTÁN PROTEGIDOS POR LOS DERECHOS DE AUTOR. NO PUEDEN SER USADOS EN NINGÚN OTRO PROYECTO SIN PREVIA AUTORIZACIÓN EXPRESA Y ESCRITA POR AMUSEMENT LOGIC WORLDWIDE LLC.

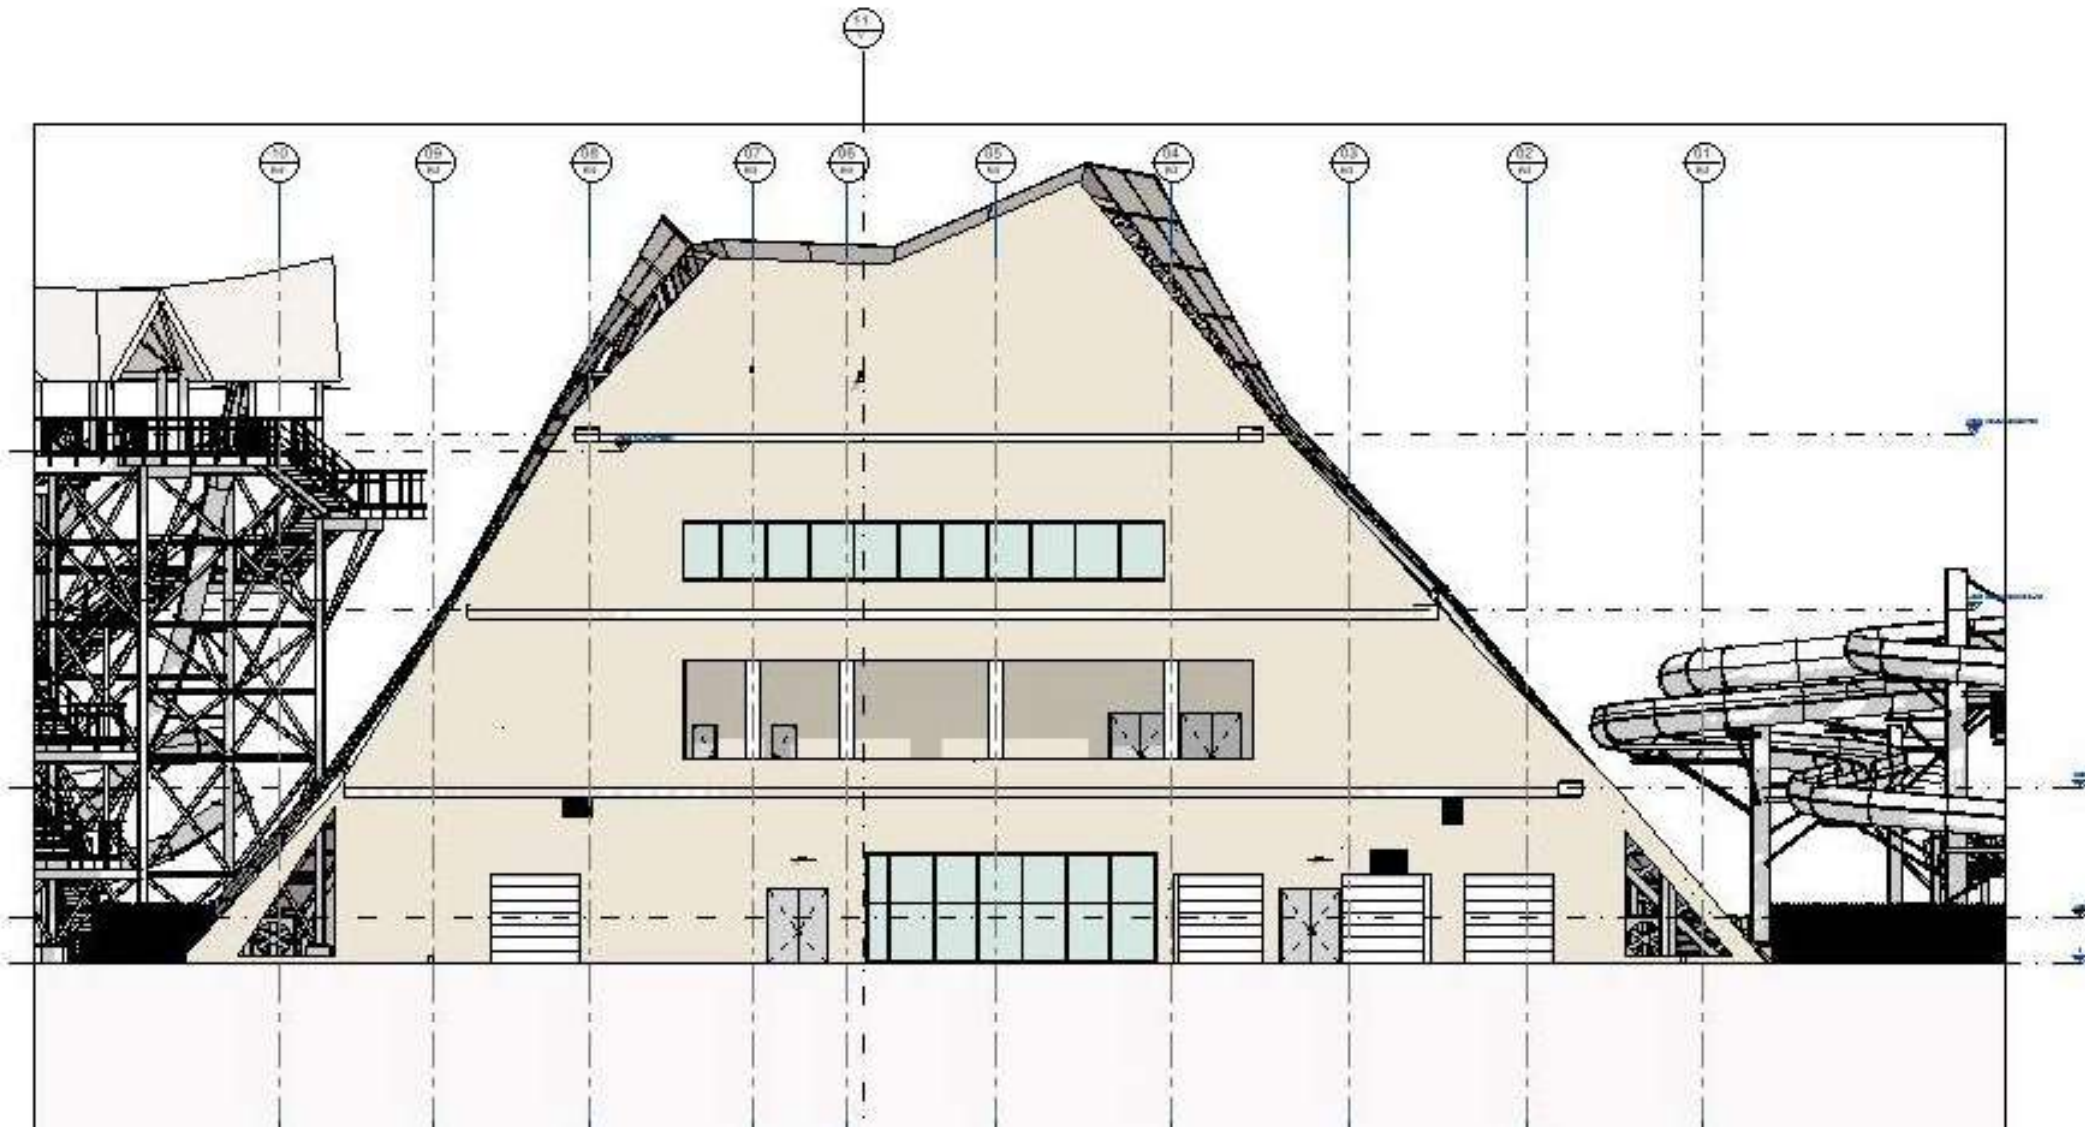

B I M S E R V I C E S

ESTOS DISEÑOS Y ESPECIFICACIONES SON DE AMUSEMENT LOGIC WORLDWIDE LLC Y ESTÁN PROTEGIDOS POR LOS DERECHOS DE AUTOR. NO PUEDEN SER USADOS EN NINGÚN OTRO PROYECTO SIN PREVIA AUTORIZACIÓN EXPRESA Y ESCRITA POR AMUSEMENT LOGIC WORLDWIDE LLC.

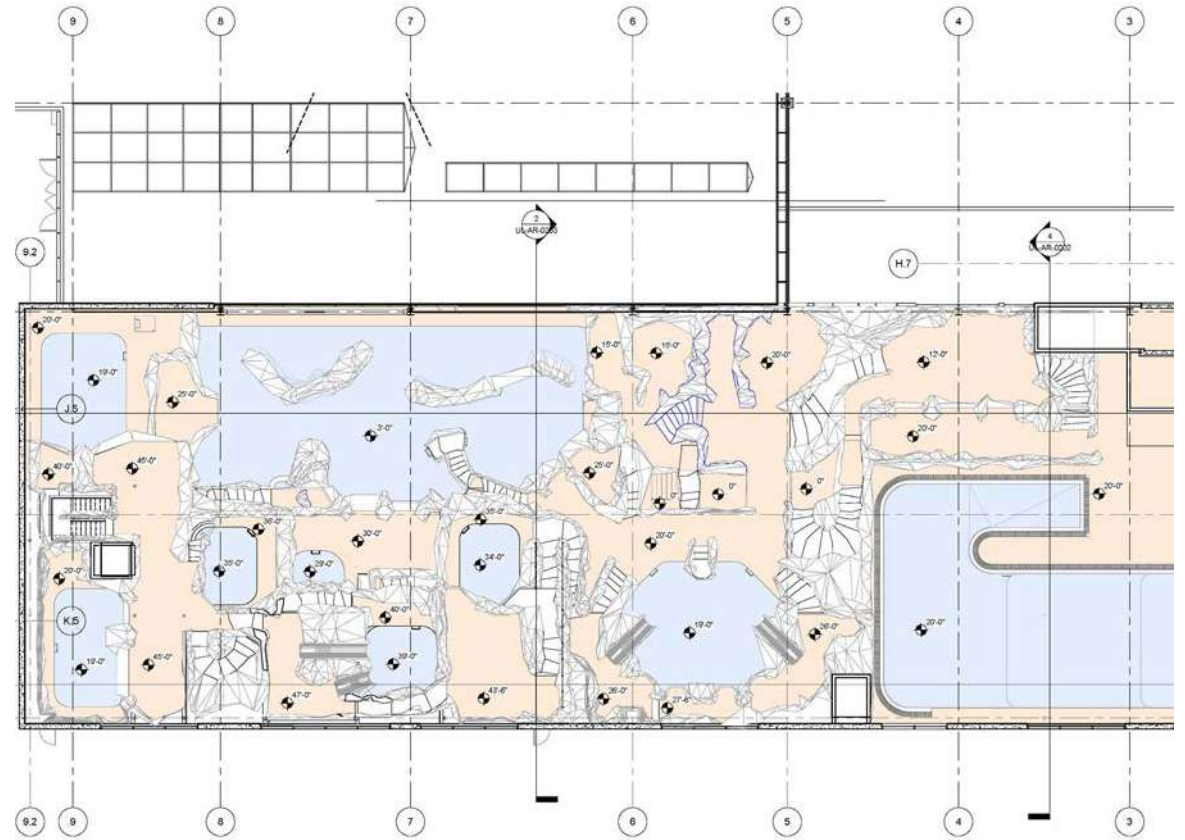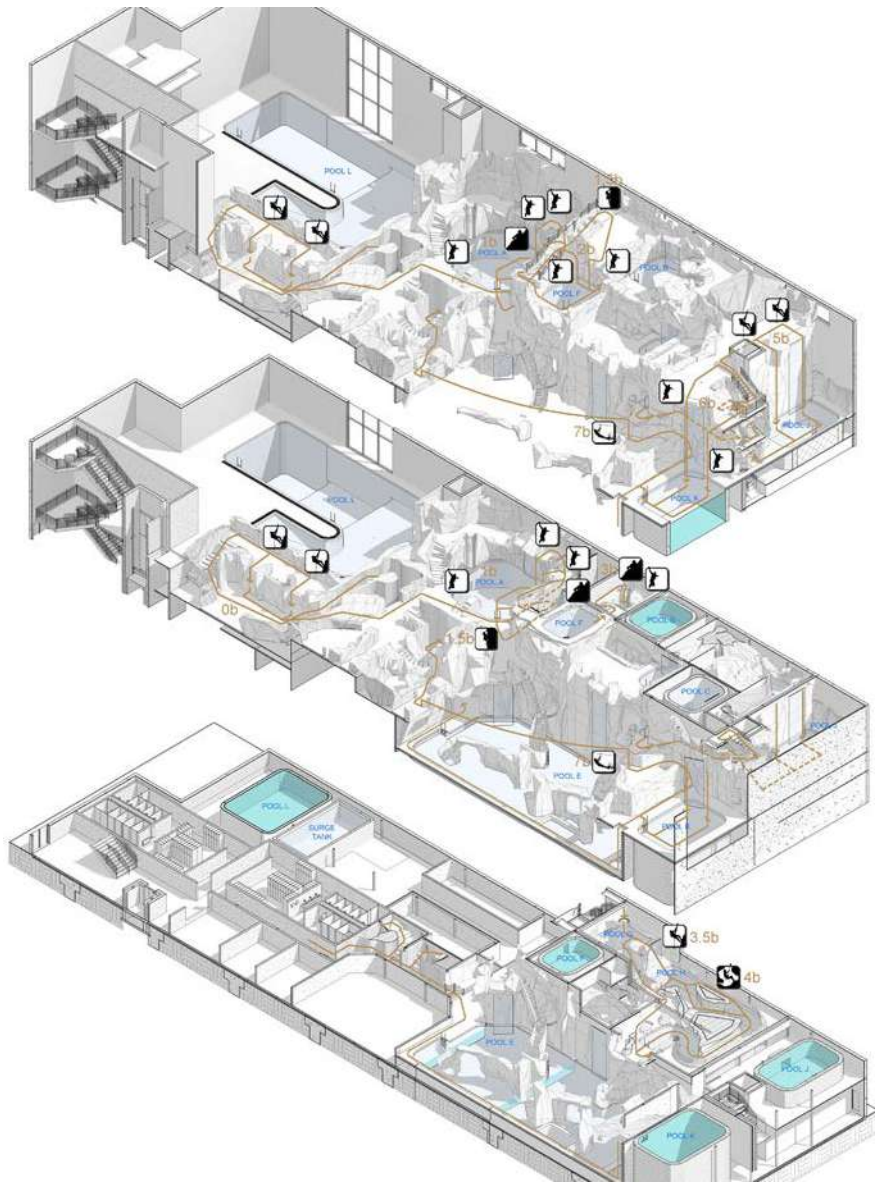



B I M S E R V I C E S

ESTOS DISEÑOS Y ESPECIFICACIONES SON DE AMUSEMENT LOGIC WORLDWIDE LLC Y ESTÁN PROTEGIDOS POR LOS DERECHOS DE AUTOR. NO PUEDEN SER USADOS EN NINGÚN OTRO PROYECTO SIN PREVIA AUTORIZACIÓN EXPRESA Y ESCRITA POR AMUSEMENT LOGIC WORLDWIDE LLC.



B I M S E R V I C E S


ESTOS DISEÑOS Y ESPECIFICACIONES SON DE AMUSEMENT LOGIC WORLDWIDE LLC Y ESTÁN PROTEGIDOS POR LOS DERECHOS DE AUTOR. NO PUEDEN SER USADOS EN NINGÚN OTRO PROYECTO SIN PREVIA AUTORIZACIÓN EXPRESA Y ESCRITA POR AMUSEMENT LOGIC WORLDWIDE LLC.

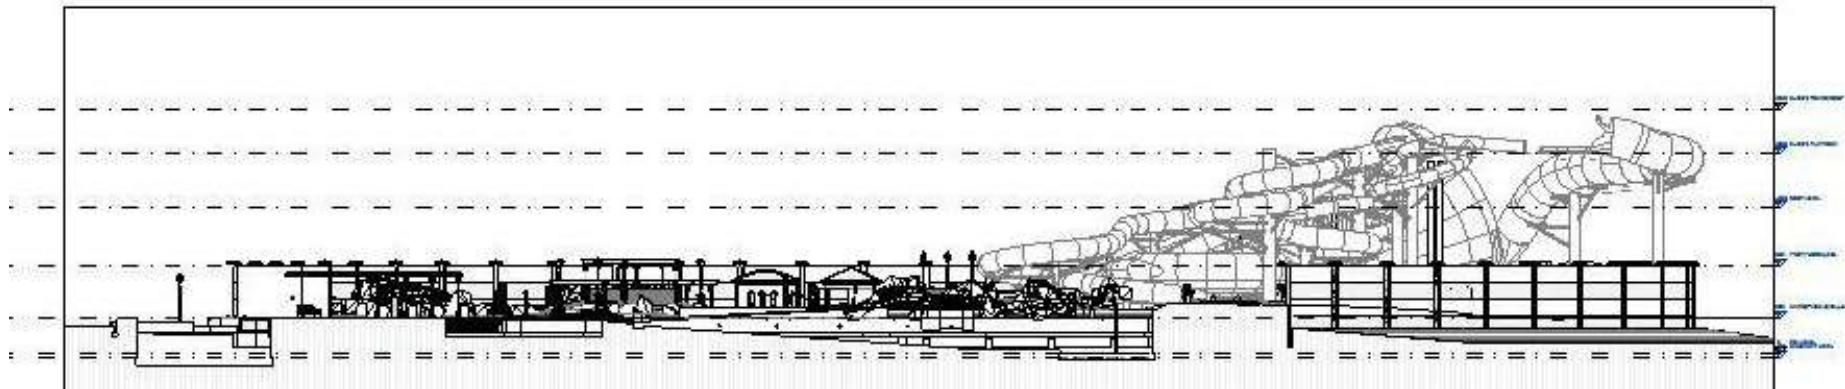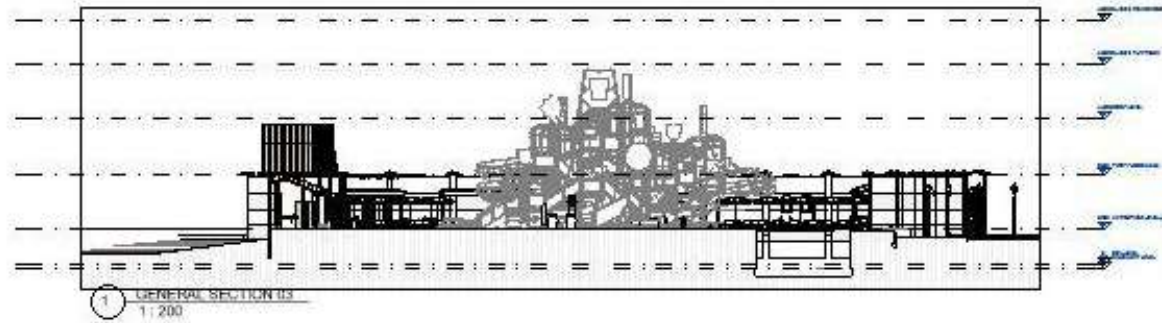




B I M S E R V I C E S

ESTOS DISEÑOS Y ESPECIFICACIONES SON DE AMUSEMENT LOGIC WORLDWIDE LLC Y ESTÁN PROTEGIDOS POR LOS DERECHOS DE AUTOR. NO PUEDEN SER USADOS EN NINGÚN OTRO PROYECTO SIN PREVIA AUTORIZACIÓN EXPRESA Y ESCRITA POR AMUSEMENT LOGIC WORLDWIDE LLC.

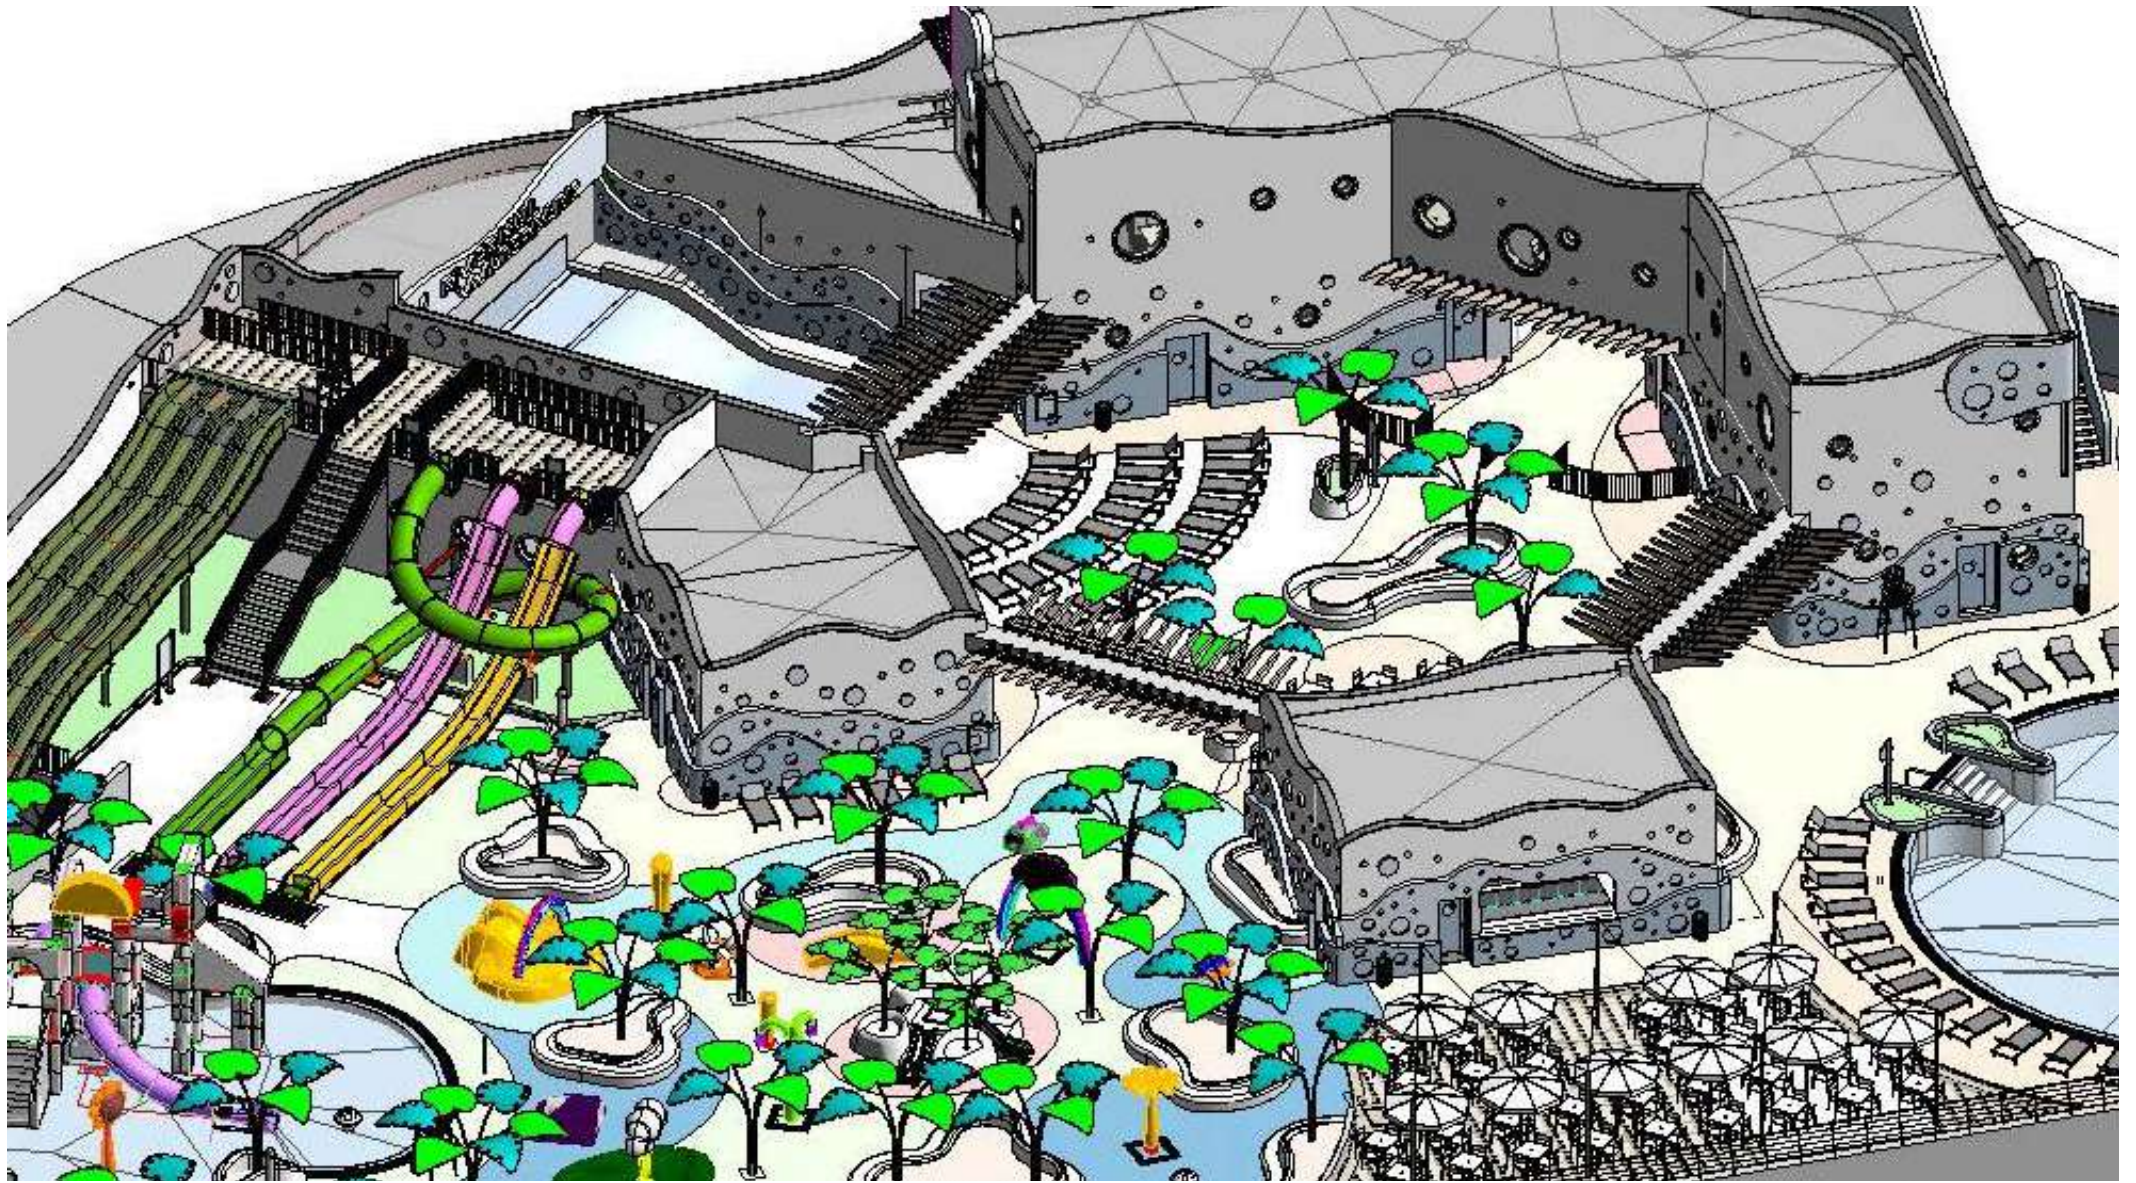

B I M S E R V I C E S

ESTOS DISEÑOS Y ESPECIFICACIONES SON DE AMUSEMENT LOGIC WORLDWIDE LLC Y ESTÁN PROTEGIDOS POR LOS DERECHOS DE AUTOR. NO PUEDEN SER USADOS EN NINGÚN OTRO PROYECTO SIN PREVIA AUTORIZACIÓN EXPRESA Y ESCRITA POR AMUSEMENT LOGIC WORLDWIDE LLC.

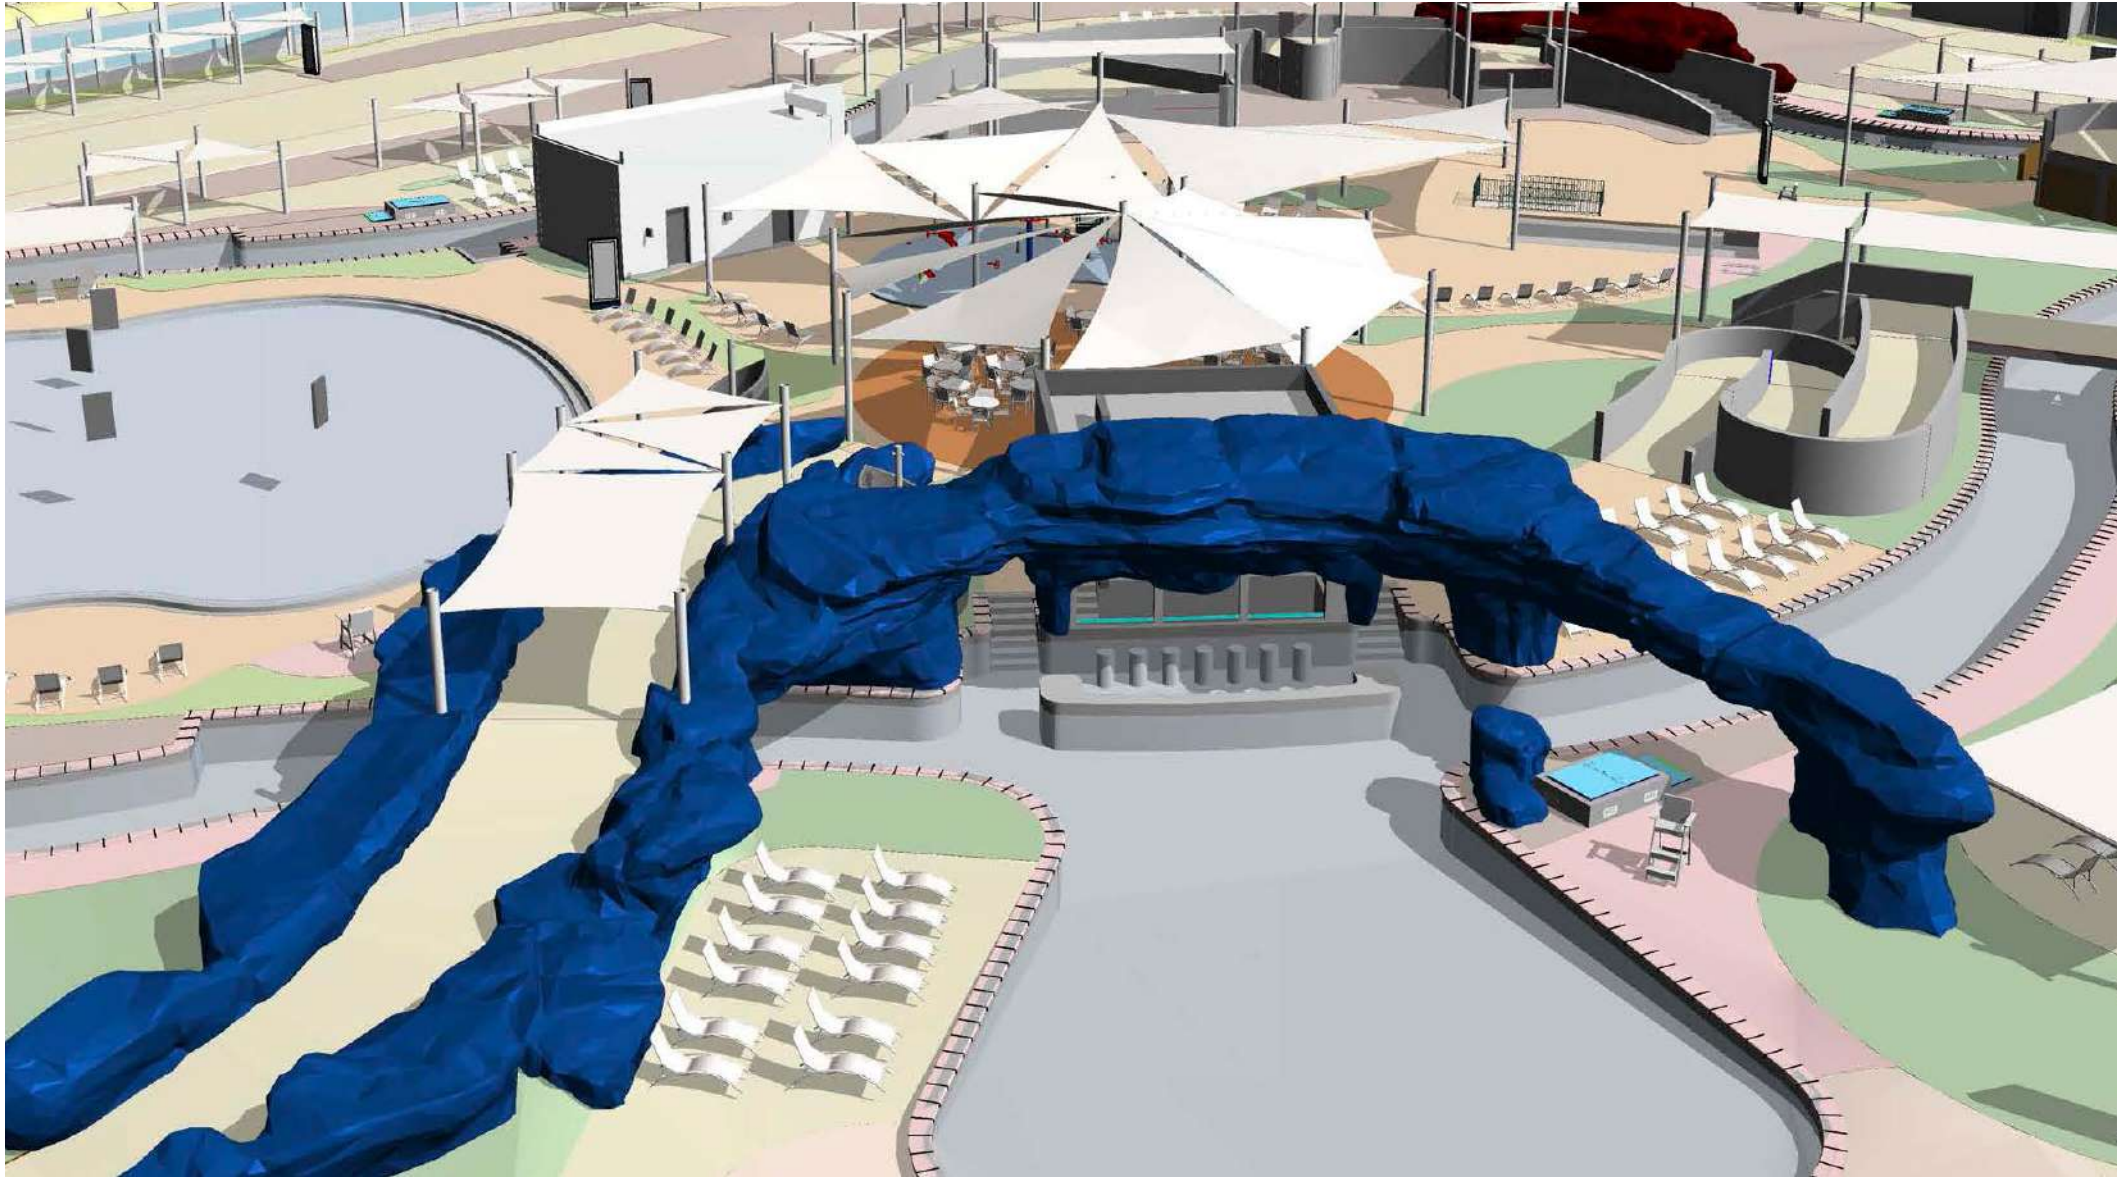

B I M S E R V I C E S

ESTOS DISEÑOS Y ESPECIFICACIONES SON DE AMUSEMENT LOGIC WORLDWIDE LLC Y ESTÁN PROTEGIDOS POR LOS DERECHOS DE AUTOR. NO PUEDEN SER USADOS EN NINGÚN OTRO PROYECTO SIN PREVIA AUTORIZACIÓN EXPRESA Y ESCRITA POR AMUSEMENT LOGIC WORLDWIDE LLC.




B I M S E R V I C E S

ESTOS DISEÑOS Y ESPECIFICACIONES SON DE AMUSEMENT LOGIC WORLDWIDE LLC Y ESTÁN PROTEGIDOS POR LOS DERECHOS DE AUTOR. NO PUEDEN SER USADOS EN NINGÚN OTRO PROYECTO SIN PREVIA AUTORIZACIÓN EXPRESA Y ESCRITA POR AMUSEMENT LOGIC WORLDWIDE LLC.




B I M S E R V I C E S


ESTOS DISEÑOS Y ESPECIFICACIONES SON DE AMUSEMENT LOGIC WORLDWIDE LLC Y ESTÁN PROTEGIDOS POR LOS DERECHOS DE AUTOR. NO PUEDEN SER USADOS EN NINGÚN OTRO PROYECTO SIN PREVIA AUTORIZACIÓN EXPRESA Y ESCRITA POR AMUSEMENT LOGIC WORLDWIDE LLC.

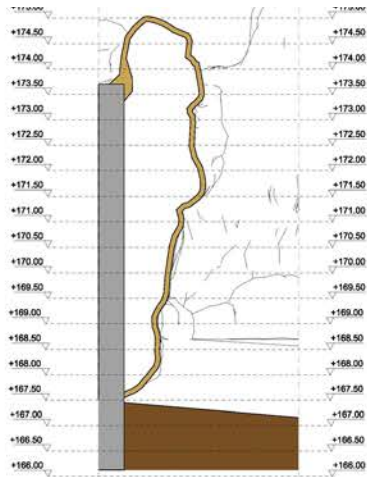


03 Paapas Seccion Macurra6/escala 1:50

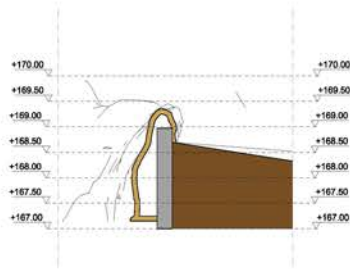



04 Paapas Seccion Macurra6/escala 1:50

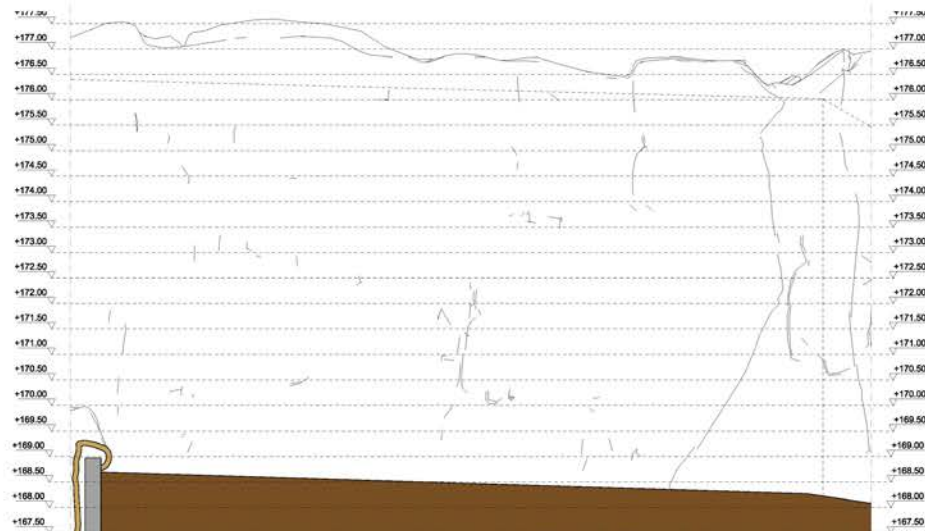

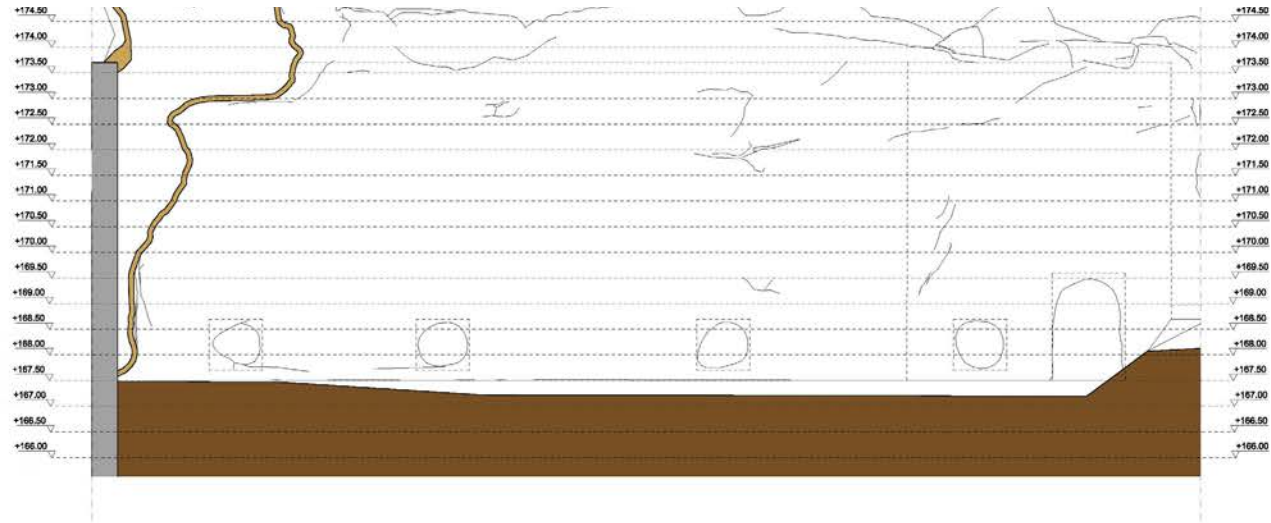

01 Países
Sección
Macura/escala 1:50

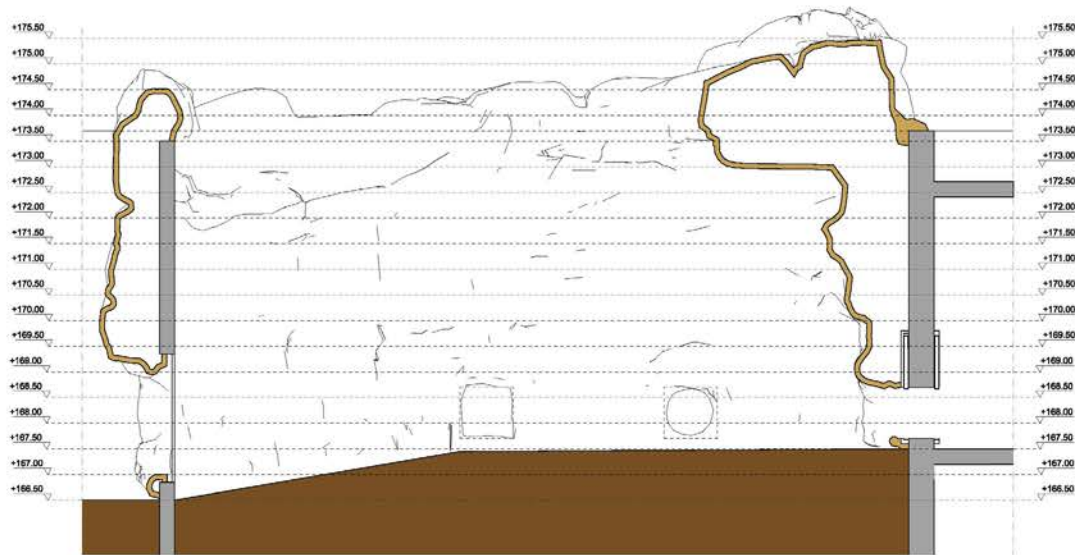

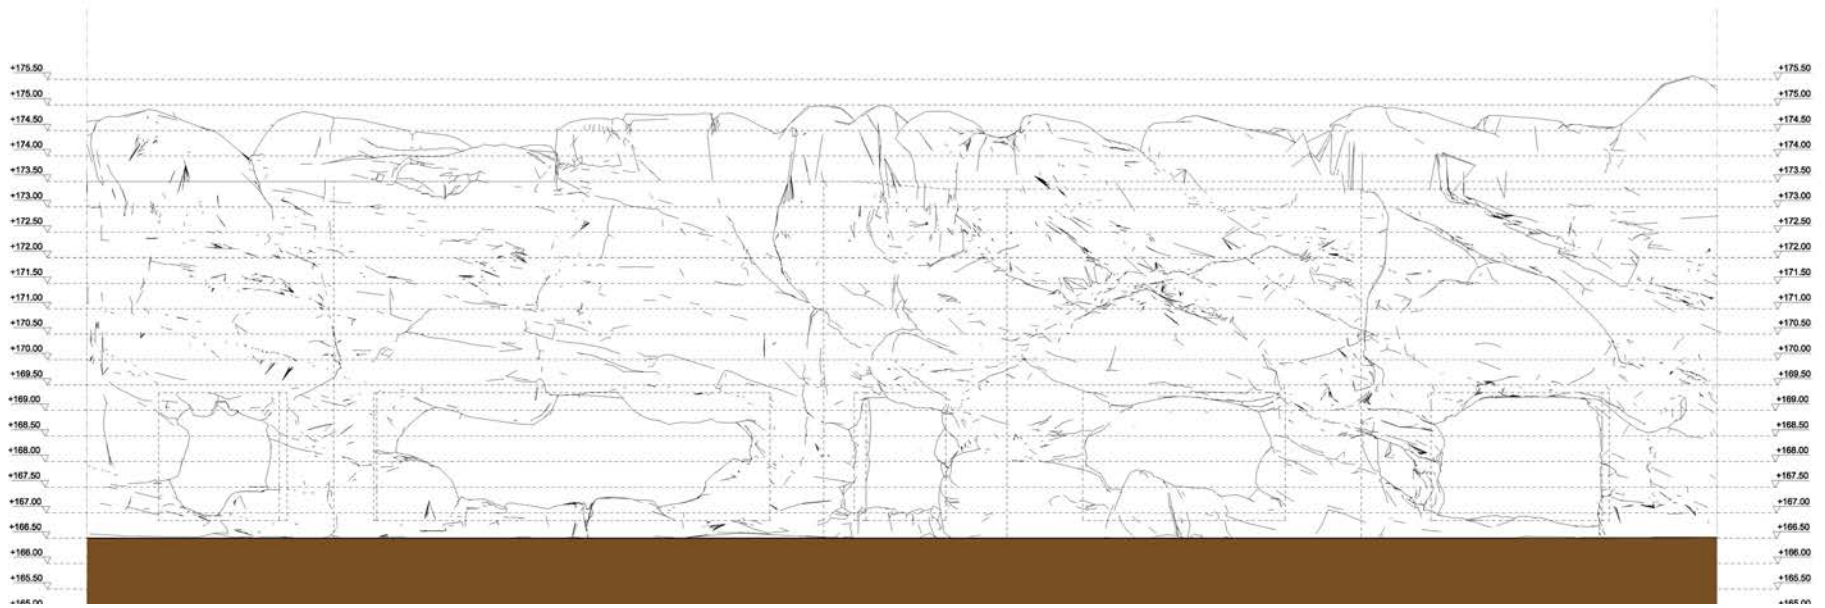



B I M S E R V I C E S


ESTOS DISEÑOS Y ESPECIFICACIONES SON DE AMUSEMENT LOGIC WORLDWIDE LLC Y ESTÁN PROTEGIDOS POR LOS DERECHOS DE AUTOR. NO PUEDEN SER USADOS EN NINGÚN OTRO PROYECTO SIN PREVIA AUTORIZACIÓN EXPRESA Y ESCRITA POR AMUSEMENT LOGIC WORLDWIDE LLC.




① ELEVATION 01
THEMED ELEVATION
Scale 1:75



② ELEVATION 02
THEMED ELEVATION
Scale 1:75

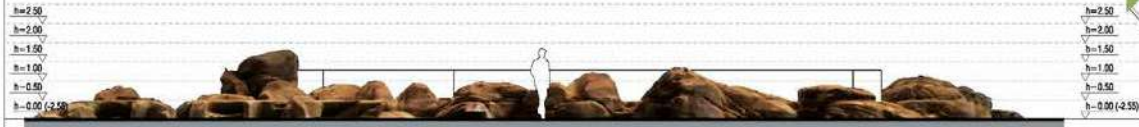


③ ELEVATION 03
THEMED ELEVATION
Scale 1:75

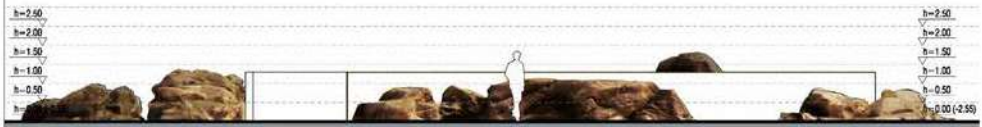


④ ELEVATION 04
THEMED ELEVATION
Scale 1:75




⑤ ROOF PLAN
THEMED FEATURE
Scale 1:75

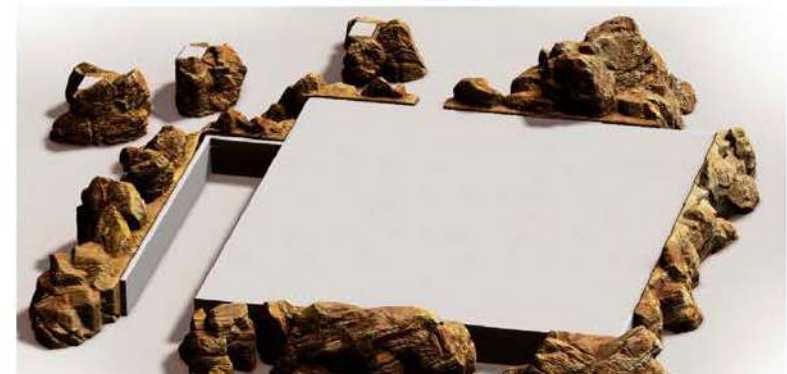


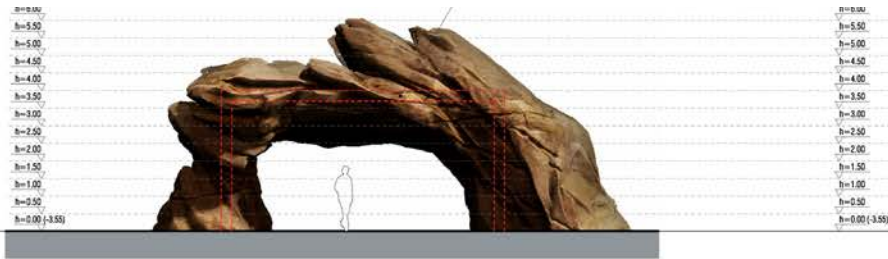



1 ELEVATION 01
THEMED ELEVATION
Scale 1:75

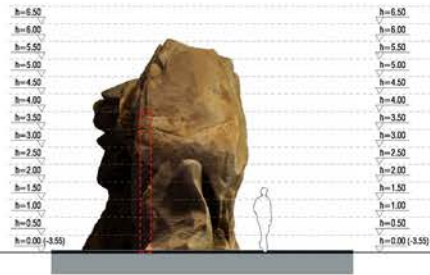

2 ELEVATION 02
THEMED ELEVATION
Scale 1:75

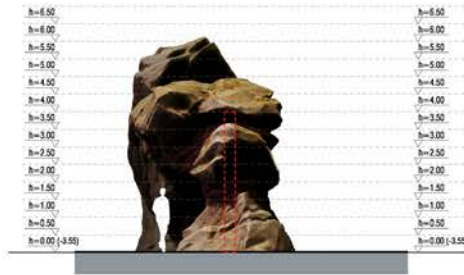



4 ELEVATION 04
THEMED ELEVATION
Scale 1:75

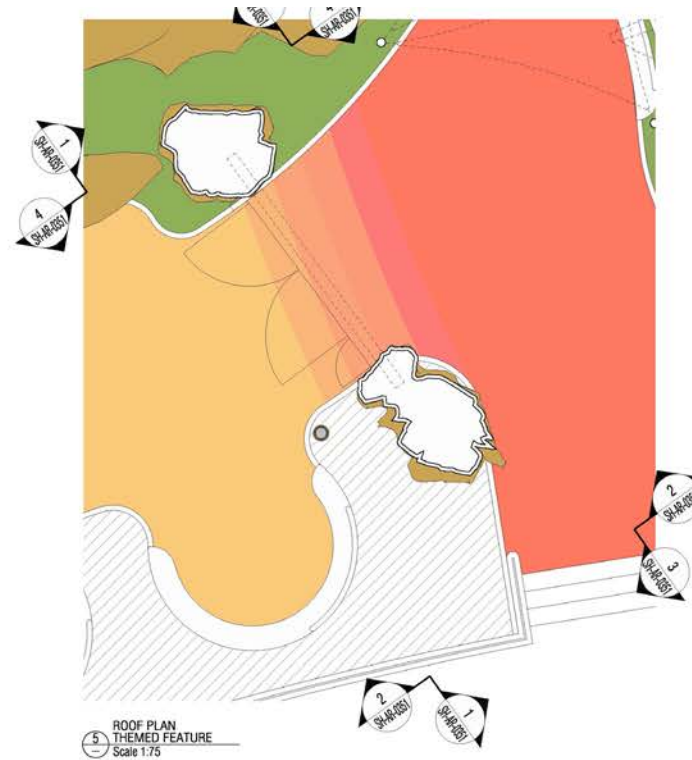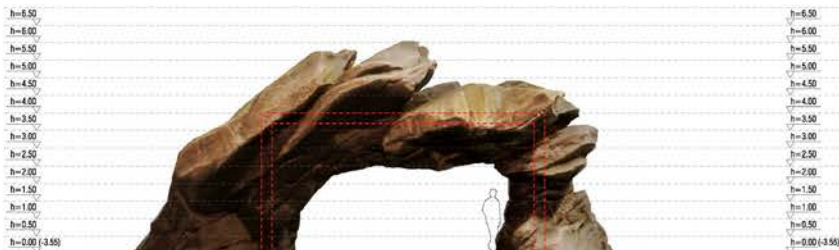


5 ROOF PLAN
THEMED FEATURE
Scale 1:75



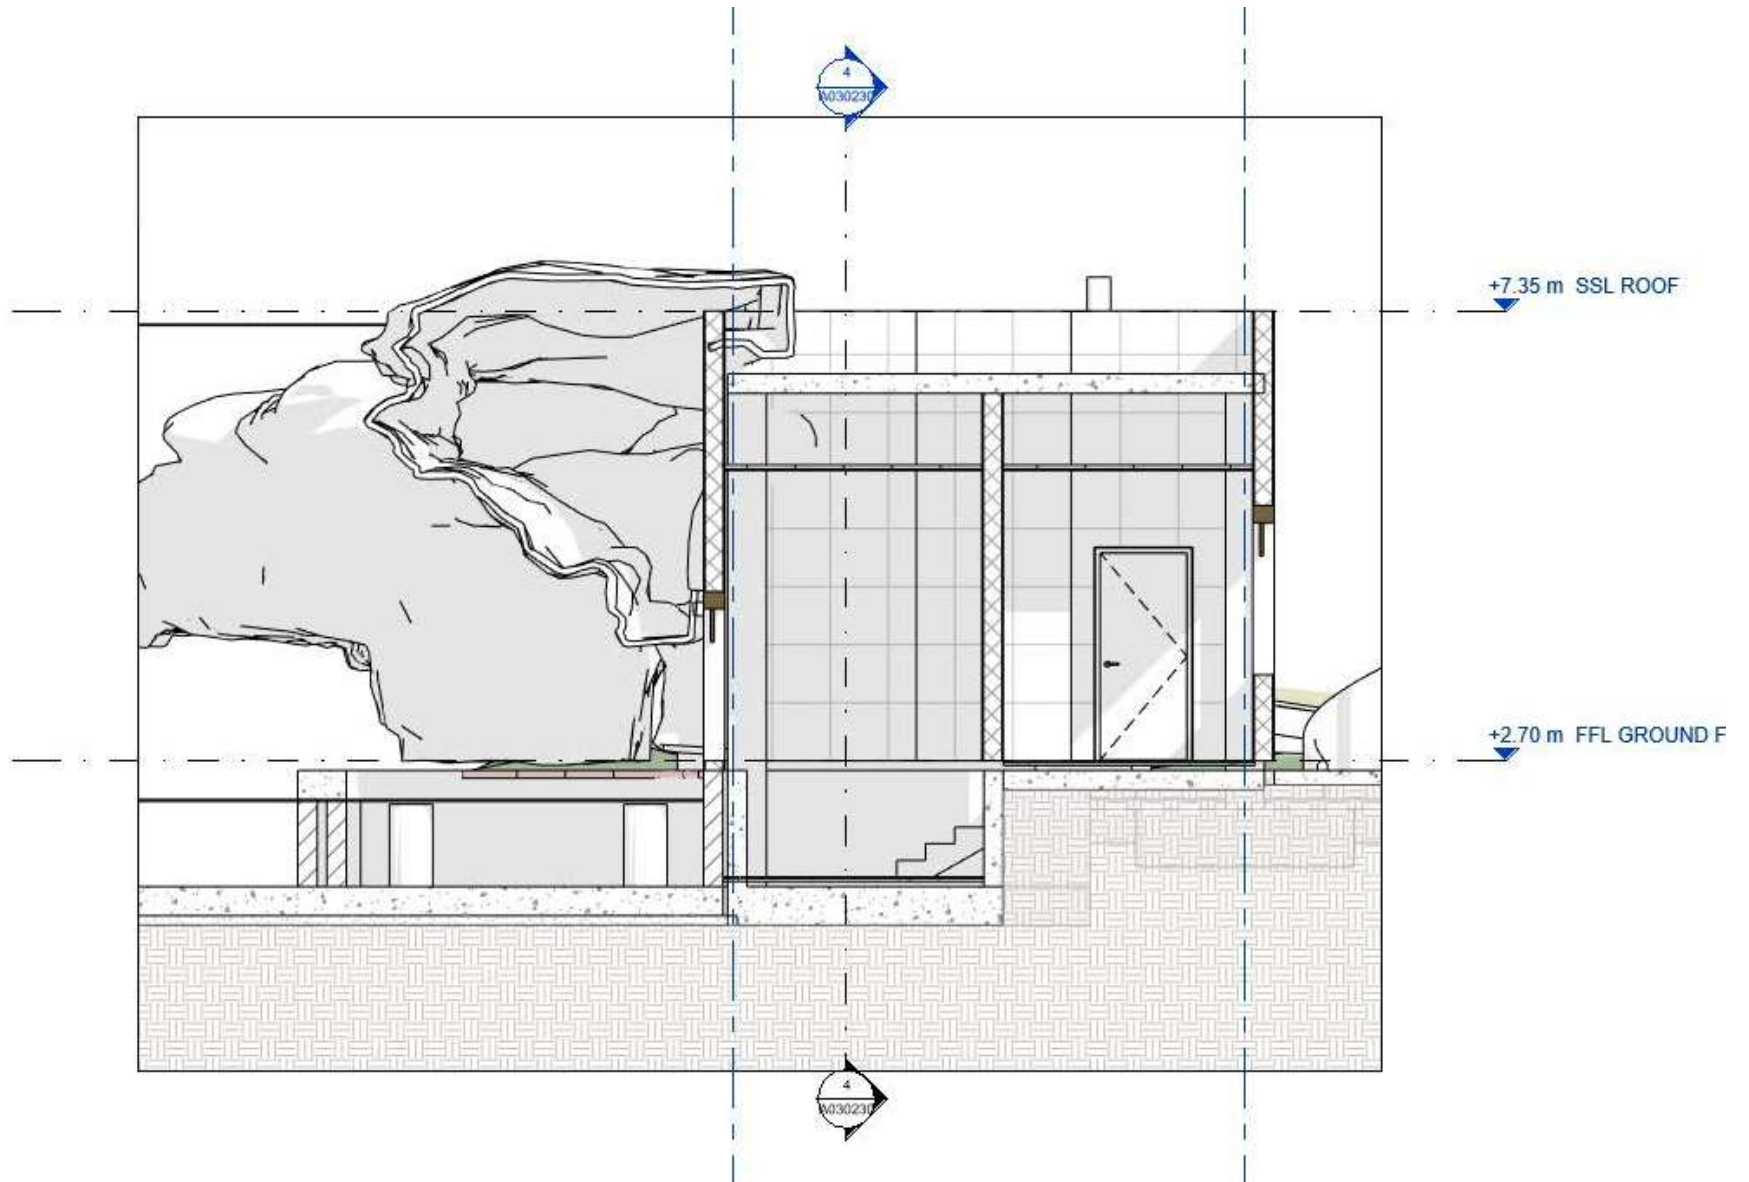


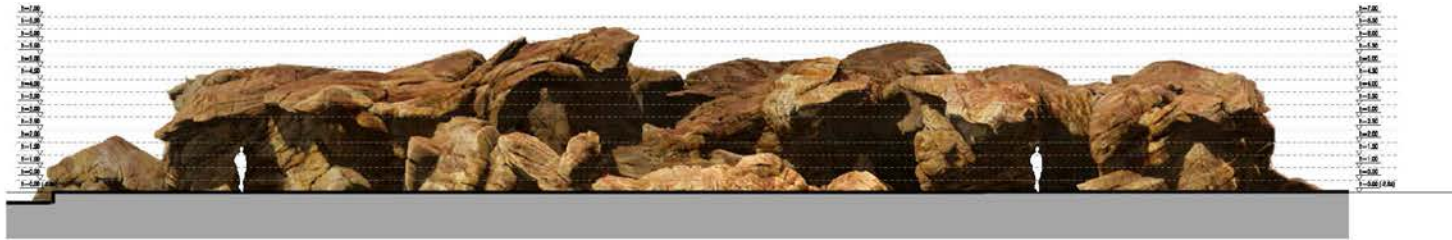



ELEVATION 01
BUILDING ELEVATION
Scale 1/75

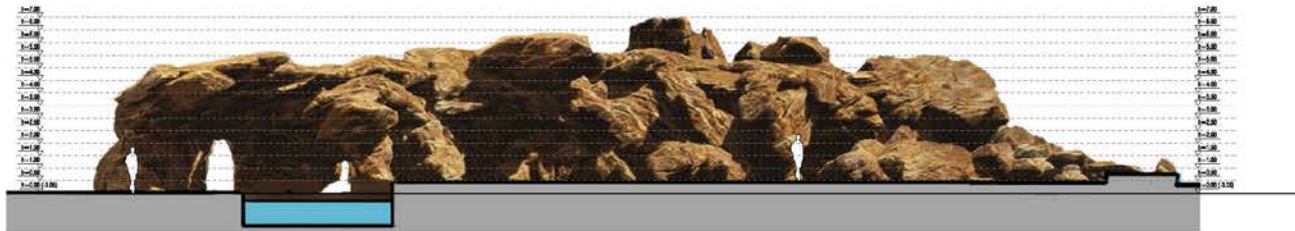


ELEVATION 02
BUILDING ELEVATION
Scale 1/75

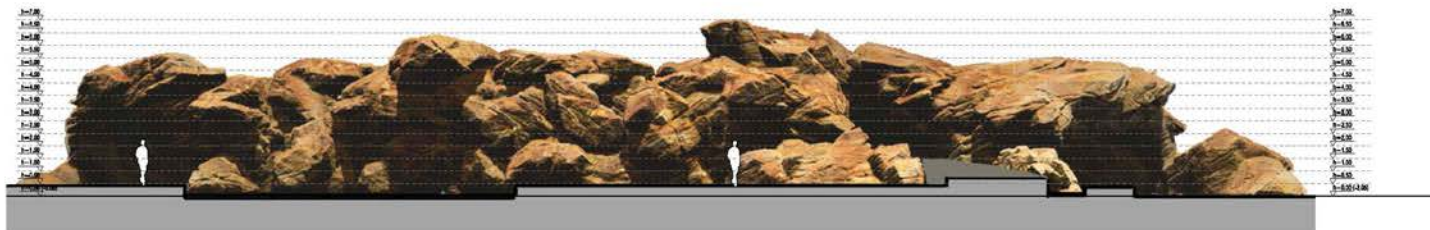


ELEVATION 03
BUILDING ELEVATION
Scale 1/75

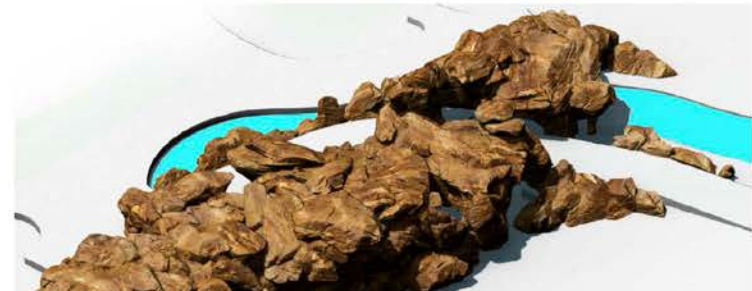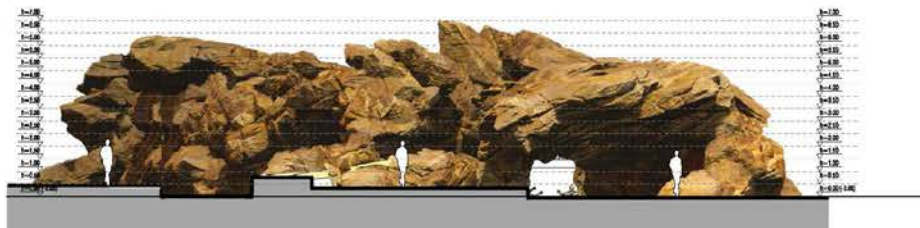


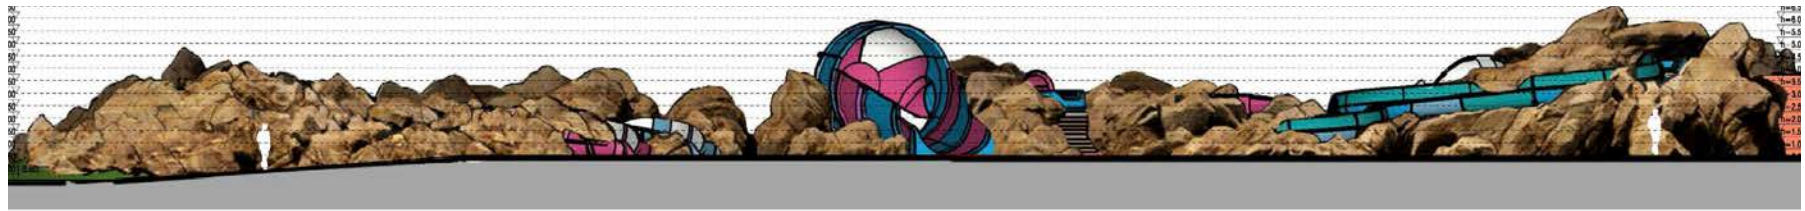


ELEVATION 01
THEMED ELEVATION
Scale 1:100

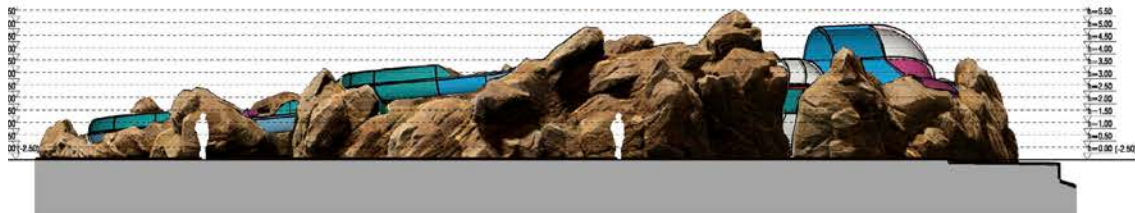


ELEVATION 02
THEMED ELEVATION
Scale 1:100

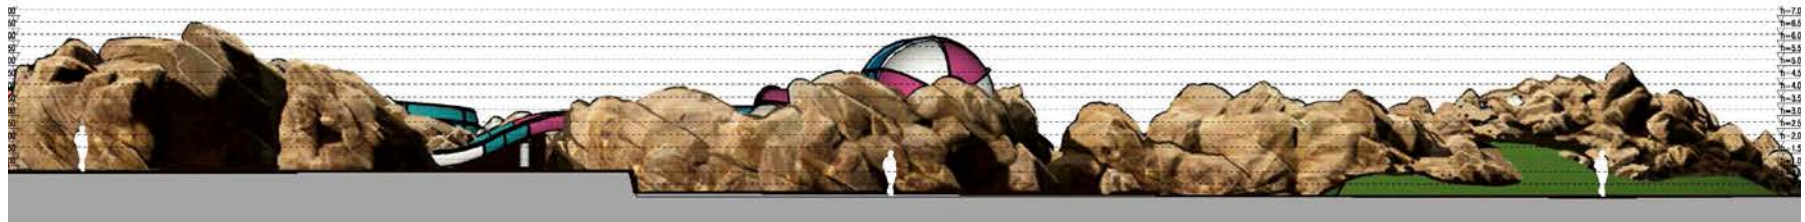


ELEVATION 03
THEMED ELEVATION
Scale 1:100

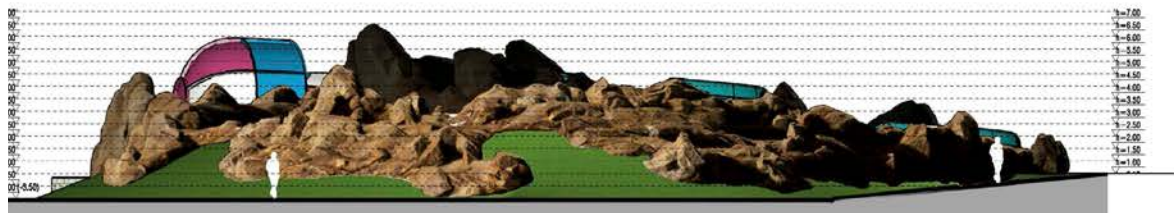


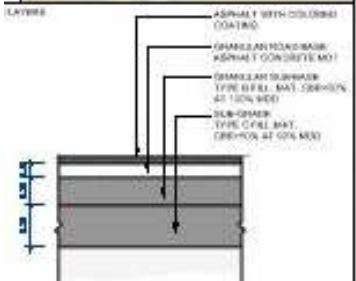


DN	DOT WYCKAMA
REFLECTION BARK #	
SUBSTRATE	ASBESTOS
RGB	NO
CM	FINISH ROADWAY
PCRN	HOT BOX RESINIC FINISH WITH LAMINATE SURFACE TREATMENT

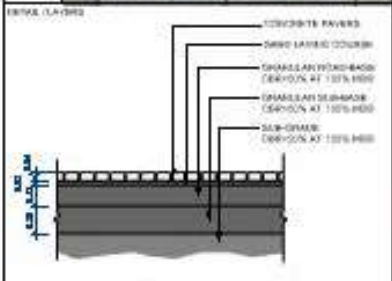


DN	DOT 401
SOLAR REFLECTION BARK #	
COLOR	LIGHT GRAY
PERMEABLE	YES
LOCATION	FINISH DRIVEWAY
DESCRIPTION	STAMPED CONCRETE WITH POLYURETHANE FINISH AND GRANULAR SUBBASE

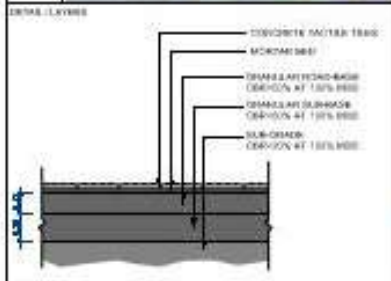









DN	DOT 301
SOLAR REFLECTION BARK #	
COLOR	YELLOW
PERMEABLE	YES
LOCATION	ROAD CROSSING
DESCRIPTION	ARTICULAR CONCRETE WITH POLYURETHANE FINISH AND GRANULAR SUBBASE

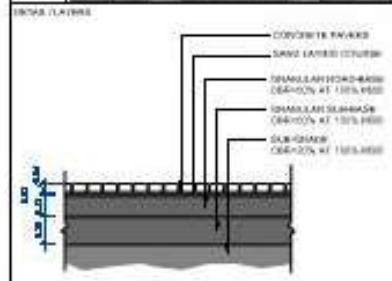

DN	DOT 301
SOLAR REFLECTION BARK #	
COLOR	SMOKE GRAY
PERMEABLE	YES
LOCATION	SEE
DESCRIPTION	STAMPED CONCRETE WITH POLYURETHANE FINISH AND GRANULAR SUBBASE

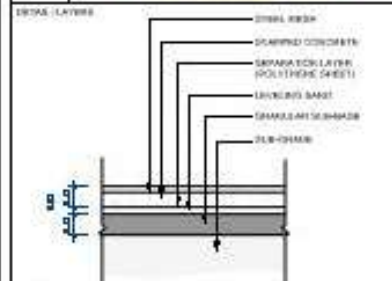


DN	DOT WYCKAMA
SOLAR REFLECTION BARK #	
COLOR	ORANGE
PERMEABLE	NO
LOCATION	OUTSIDE WALKWAY, CIRCULATING
DESCRIPTION	ARTICULAR STAMPED CONCRETE WITH POLYURETHANE FINISH

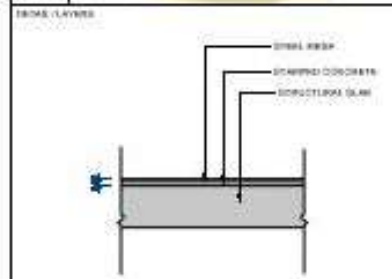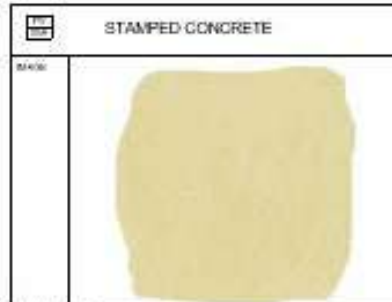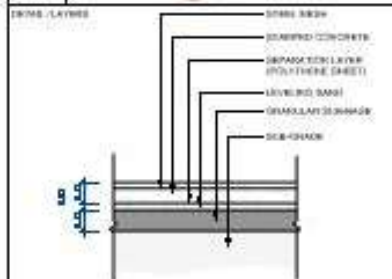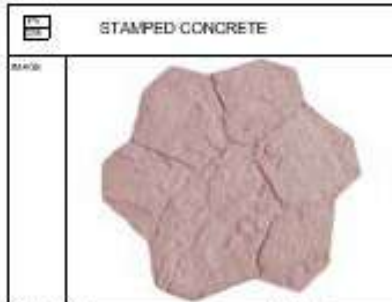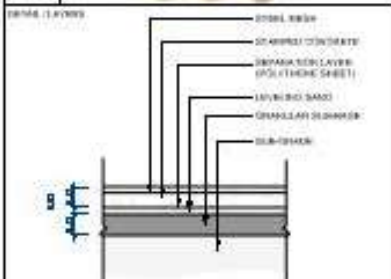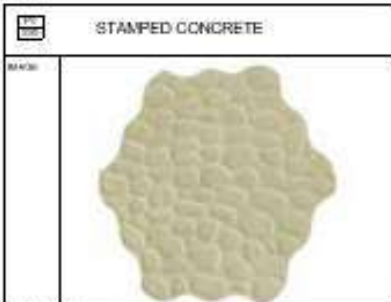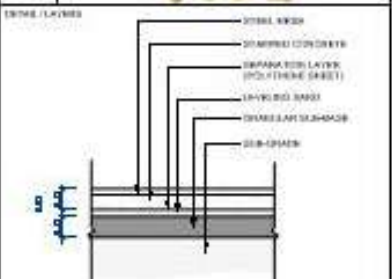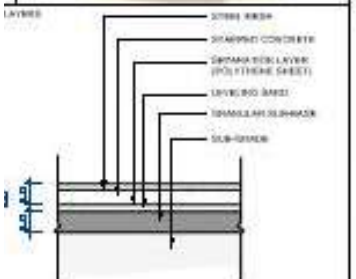


B I M S E R V I C E S

ESTOS DISEÑOS Y ESPECIFICACIONES SON DE AMUSEMENT LOGIC WORLDWIDE LLC Y ESTÁN PROTEGIDOS POR LOS DERECHOS DE AUTOR. NO PUEDEN SER USADOS EN NINGÚN OTRO PROYECTO SIN PREVIA AUTORIZACIÓN EXPRESA Y ESCRITA POR AMUSEMENT LOGIC WORLDWIDE LLC.

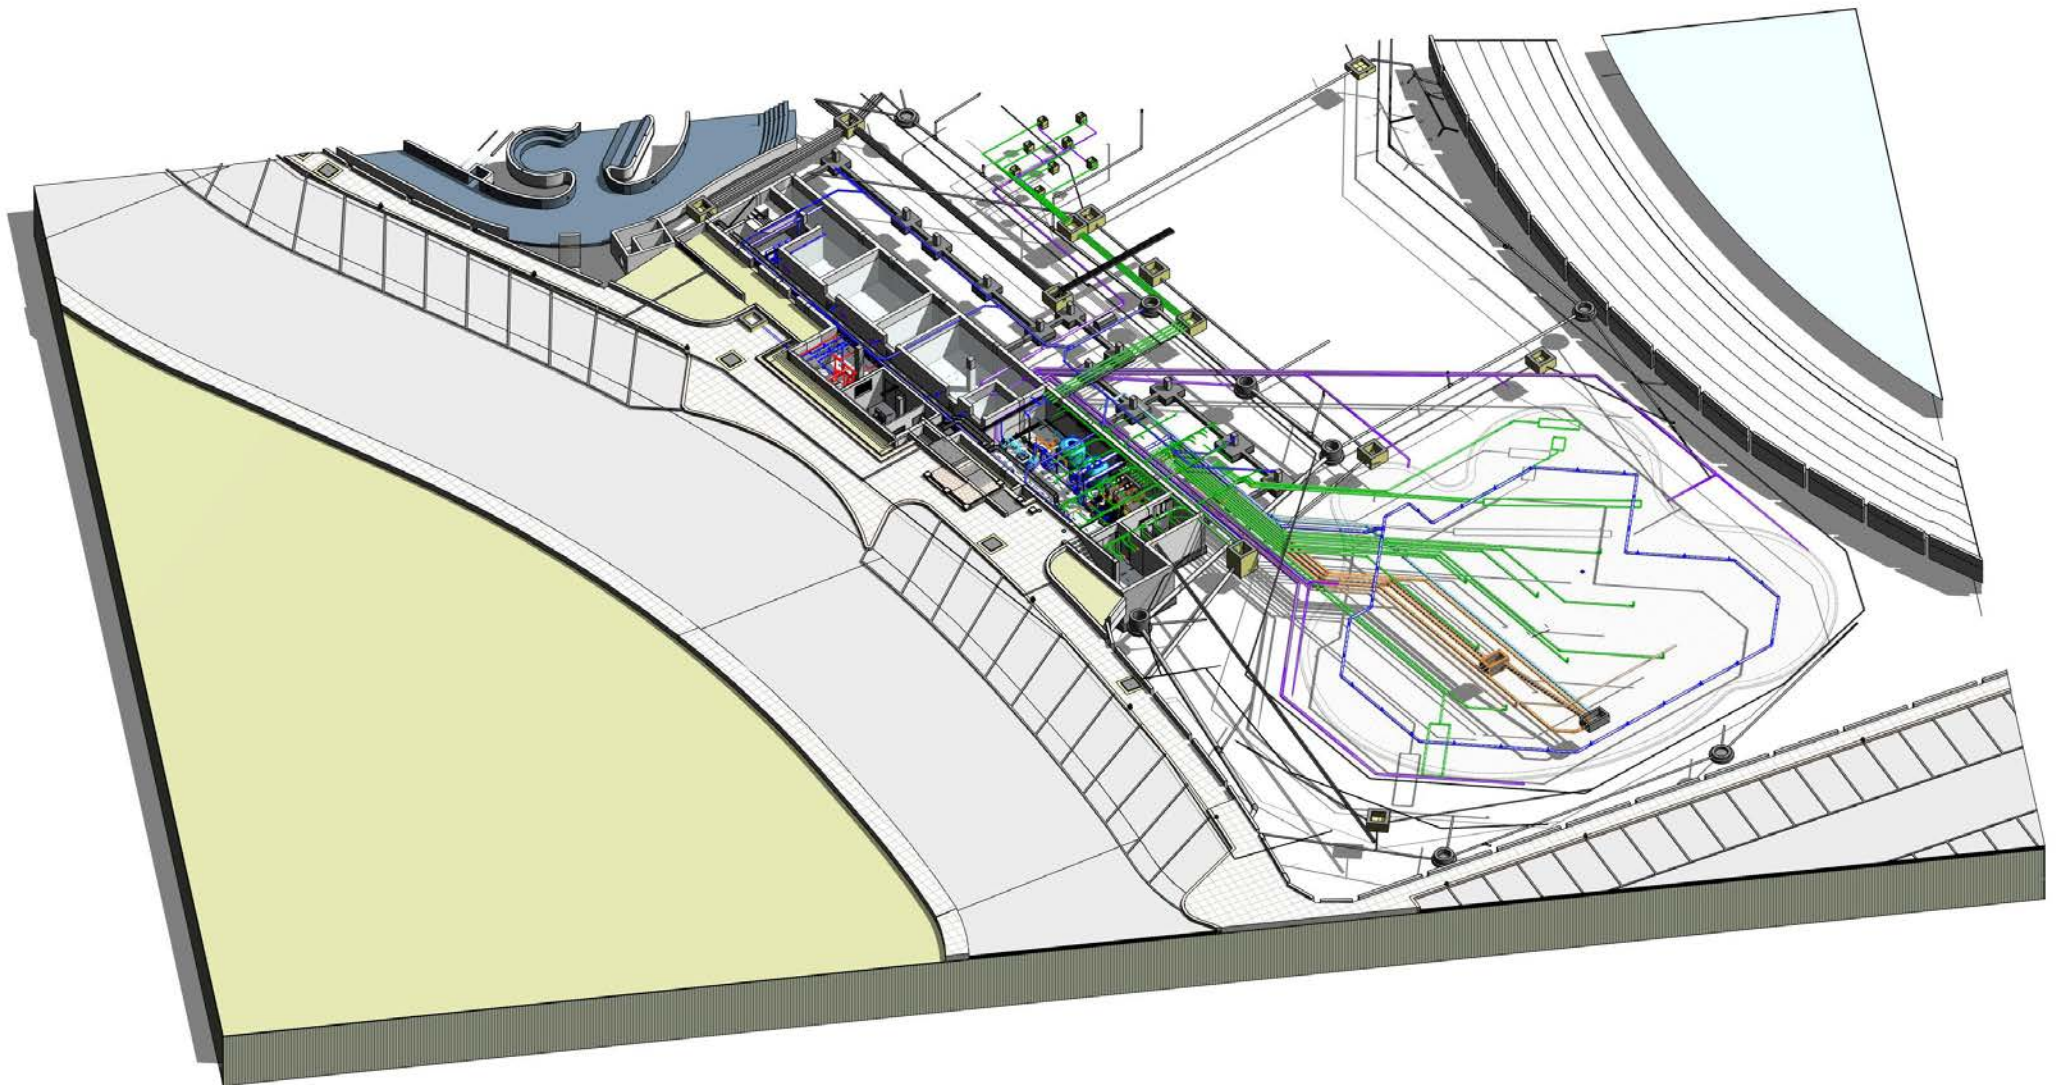



B I M S E R V I C E S

ESTOS DISEÑOS Y ESPECIFICACIONES SON DE AMUSEMENT LOGIC WORLDWIDE LLC Y ESTÁN PROTEGIDOS POR LOS DERECHOS DE AUTOR. NO PUEDEN SER USADOS EN NINGÚN OTRO PROYECTO SIN PREVIA AUTORIZACIÓN EXPRESA Y ESCRITA POR AMUSEMENT LOGIC WORLDWIDE LLC.

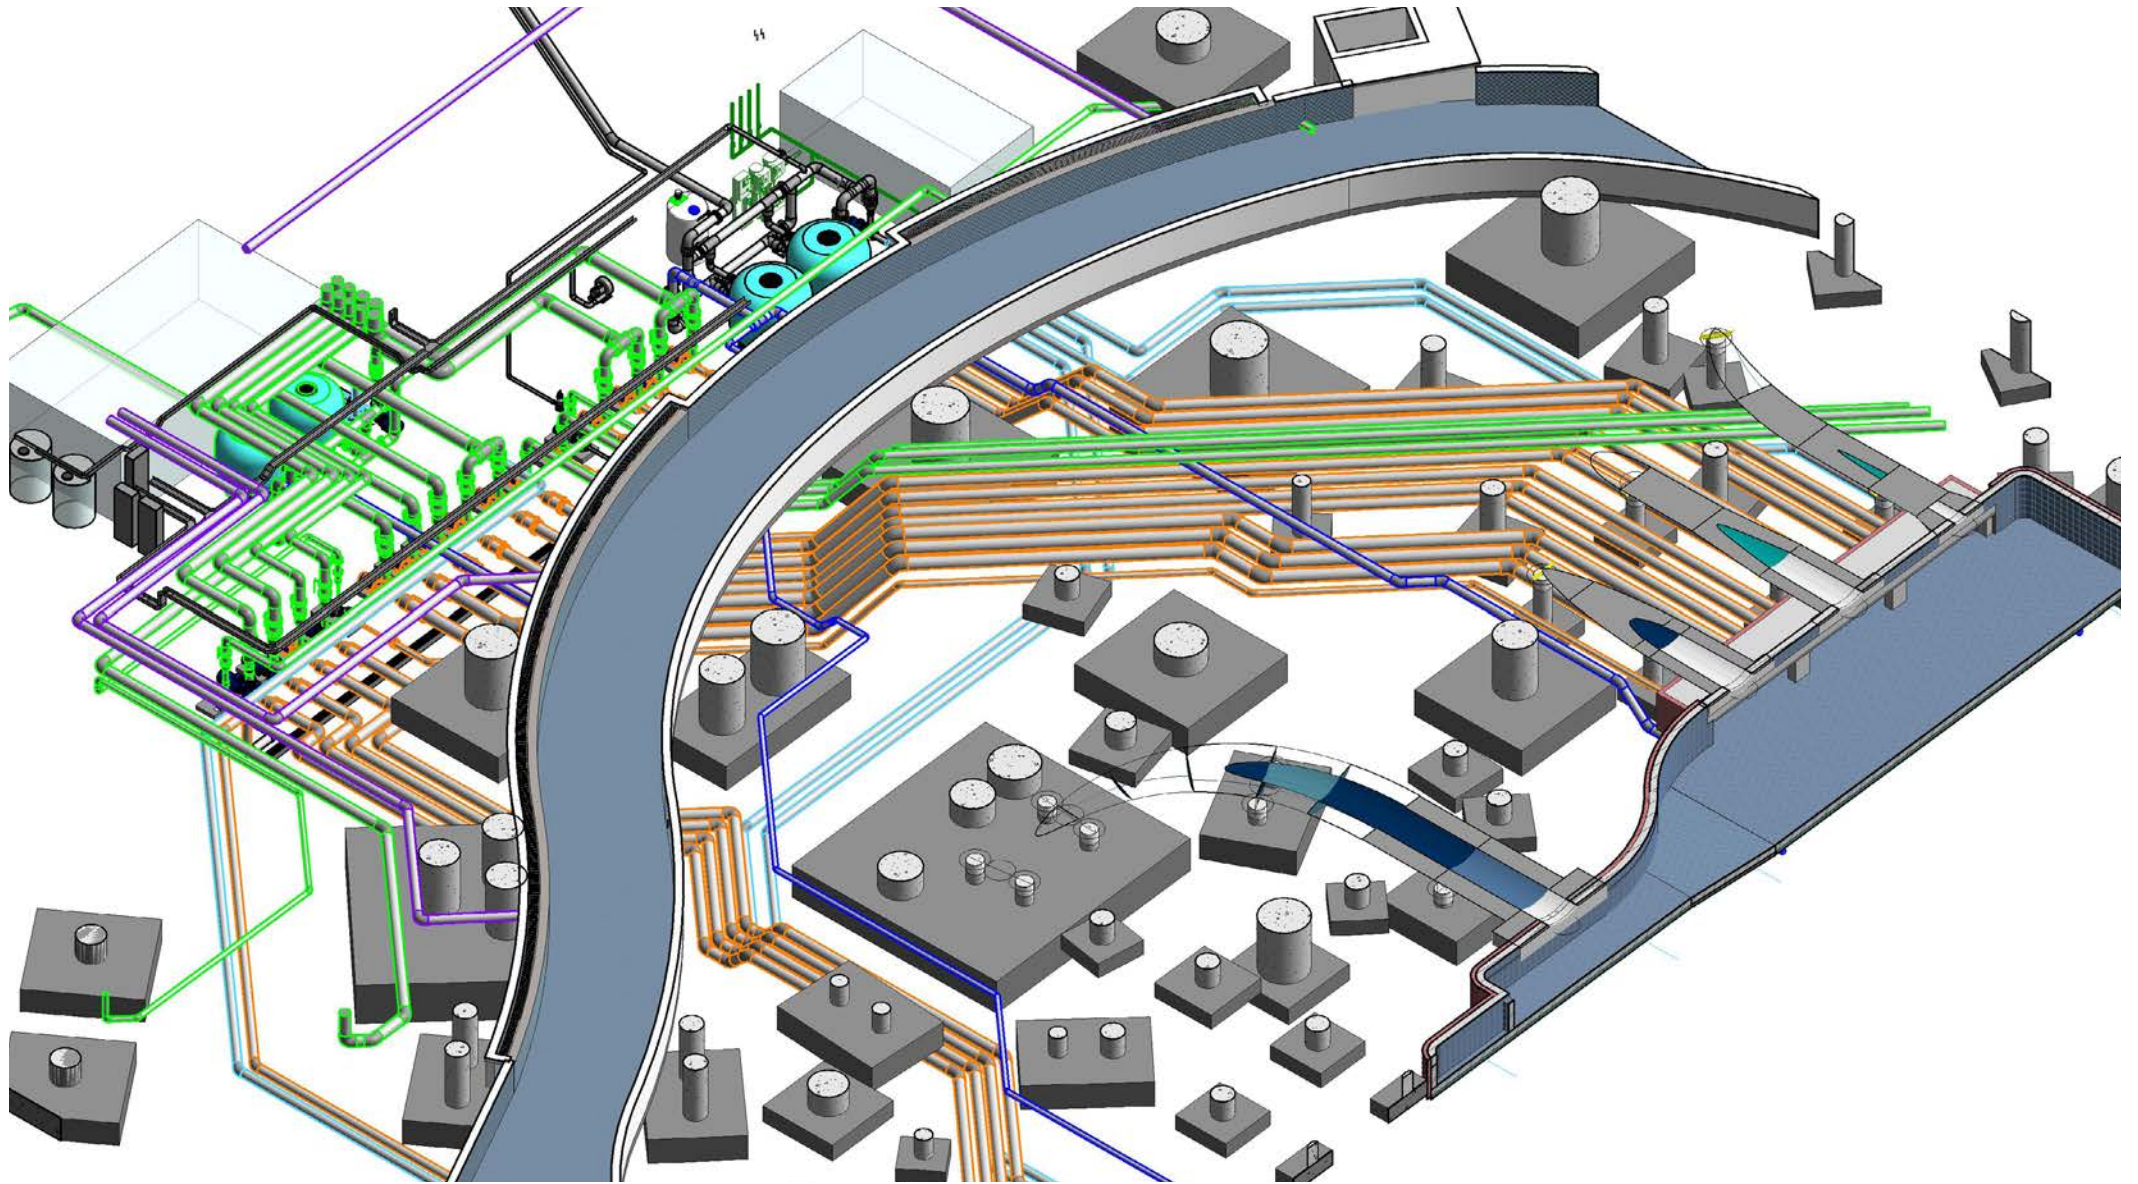



B I M S E R V I C E S

ESTOS DISEÑOS Y ESPECIFICACIONES SON DE AMUSEMENT LOGIC WORLDWIDE LLC Y ESTÁN PROTEGIDOS POR LOS DERECHOS DE AUTOR. NO PUEDEN SER USADOS EN NINGÚN OTRO PROYECTO SIN PREVIA AUTORIZACIÓN EXPRESA Y ESCRITA POR AMUSEMENT LOGIC WORLDWIDE LLC.

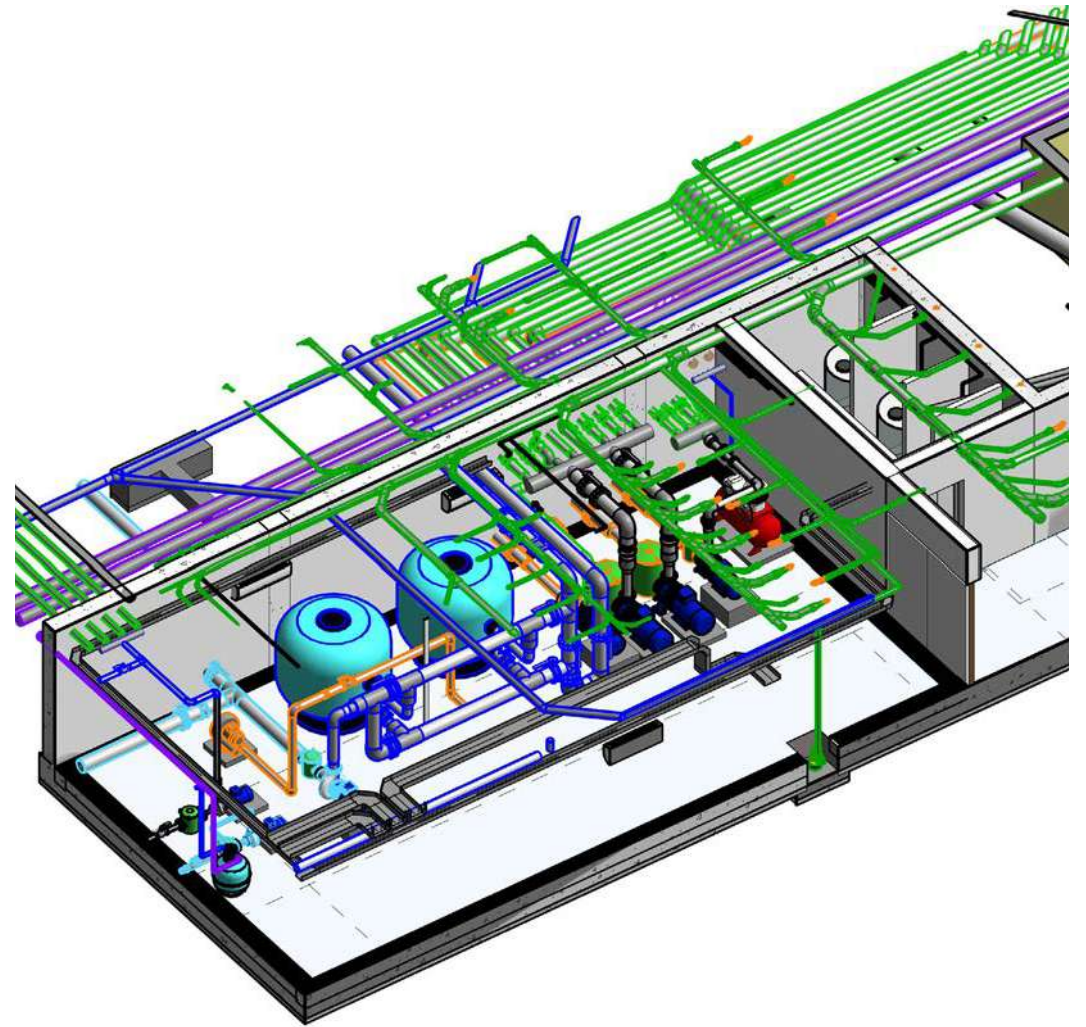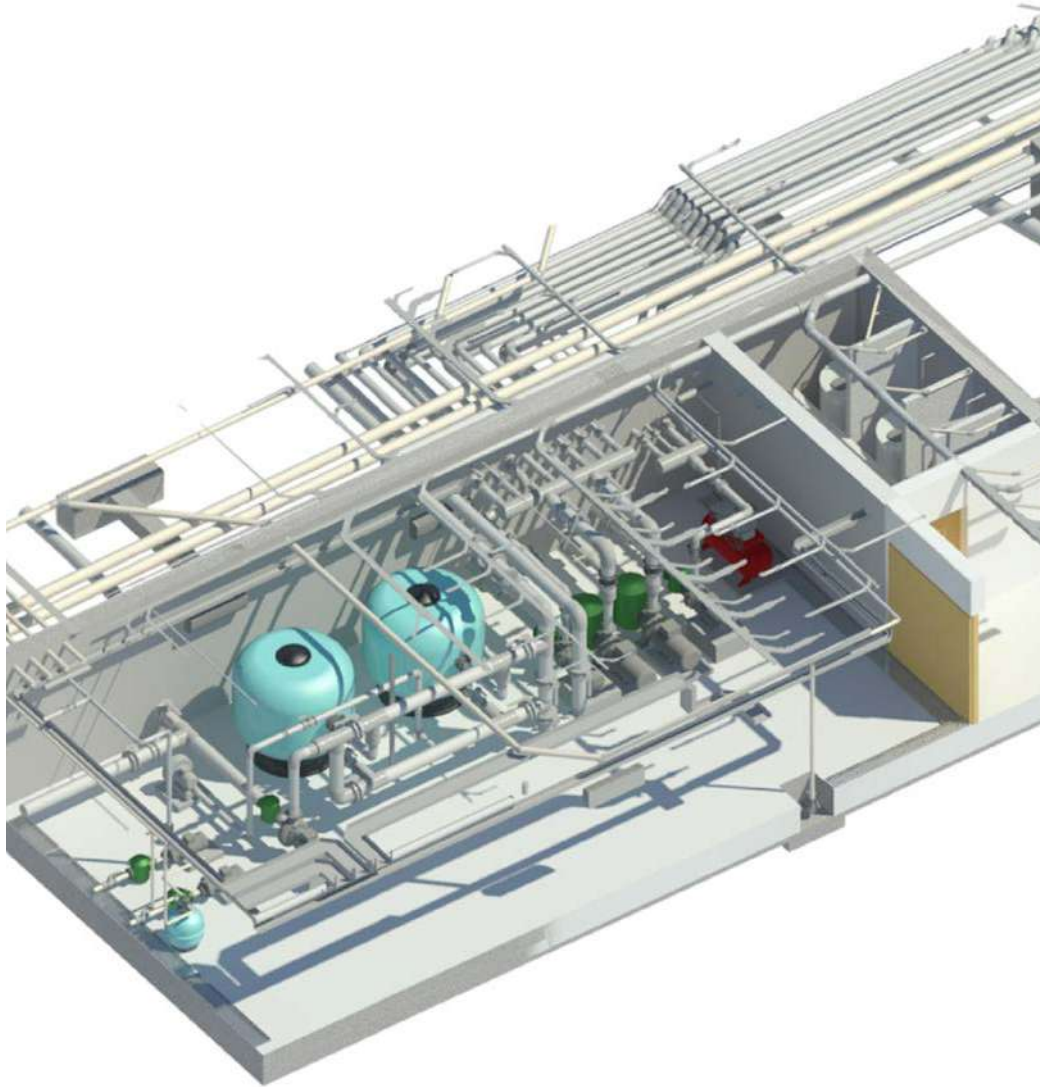



B I M S E R V I C E S

ESTOS DISEÑOS Y ESPECIFICACIONES SON DE AMUSEMENT LOGIC WORLDWIDE LLC Y ESTÁN PROTEGIDOS POR LOS DERECHOS DE AUTOR. NO PUEDEN SER USADOS EN NINGÚN OTRO PROYECTO SIN PREVIA AUTORIZACIÓN EXPRESA Y ESCRITA POR AMUSEMENT LOGIC WORLDWIDE LLC.

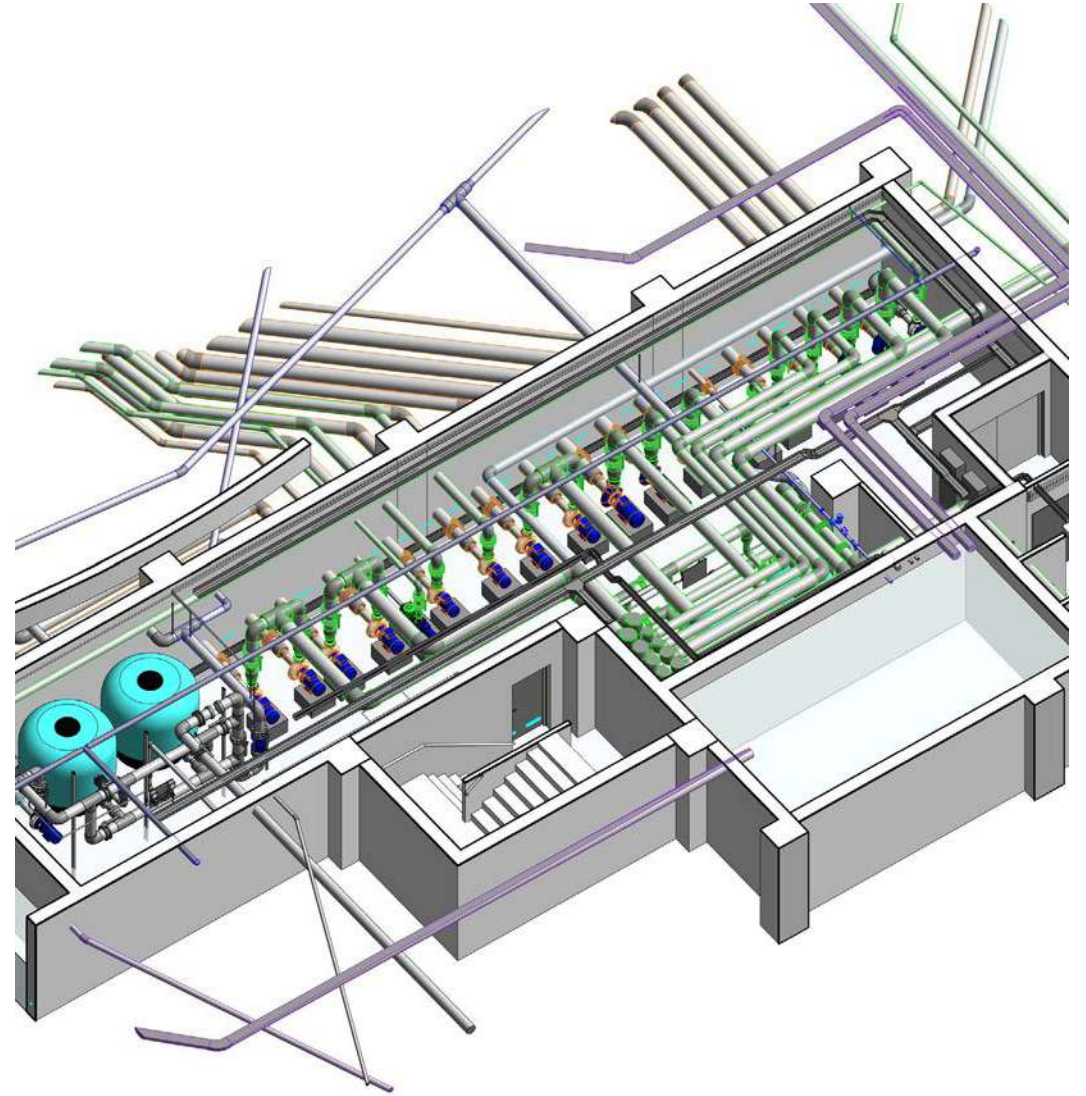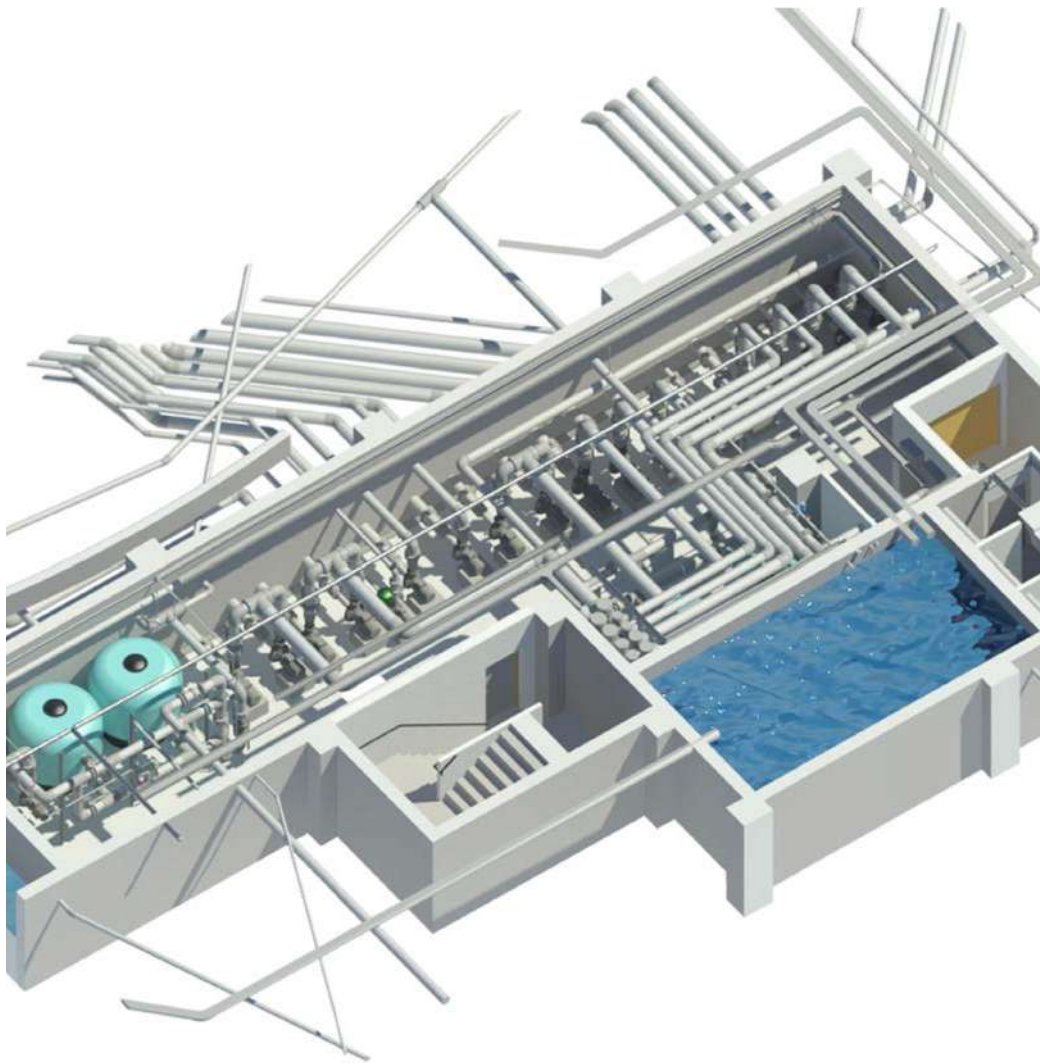


B I M S E R V I C E S



ESTOS DISEÑOS Y ESPECIFICACIONES SON DE AMUSEMENT LOGIC WORLDWIDE LLC Y ESTÁN PROTEGIDOS POR LOS DERECHOS DE AUTOR. NO PUEDEN SER USADOS EN NINGÚN OTRO PROYECTO SIN PREVIA AUTORIZACIÓN EXPRESA Y ESCRITA POR AMUSEMENT LOGIC WORLDWIDE LLC.

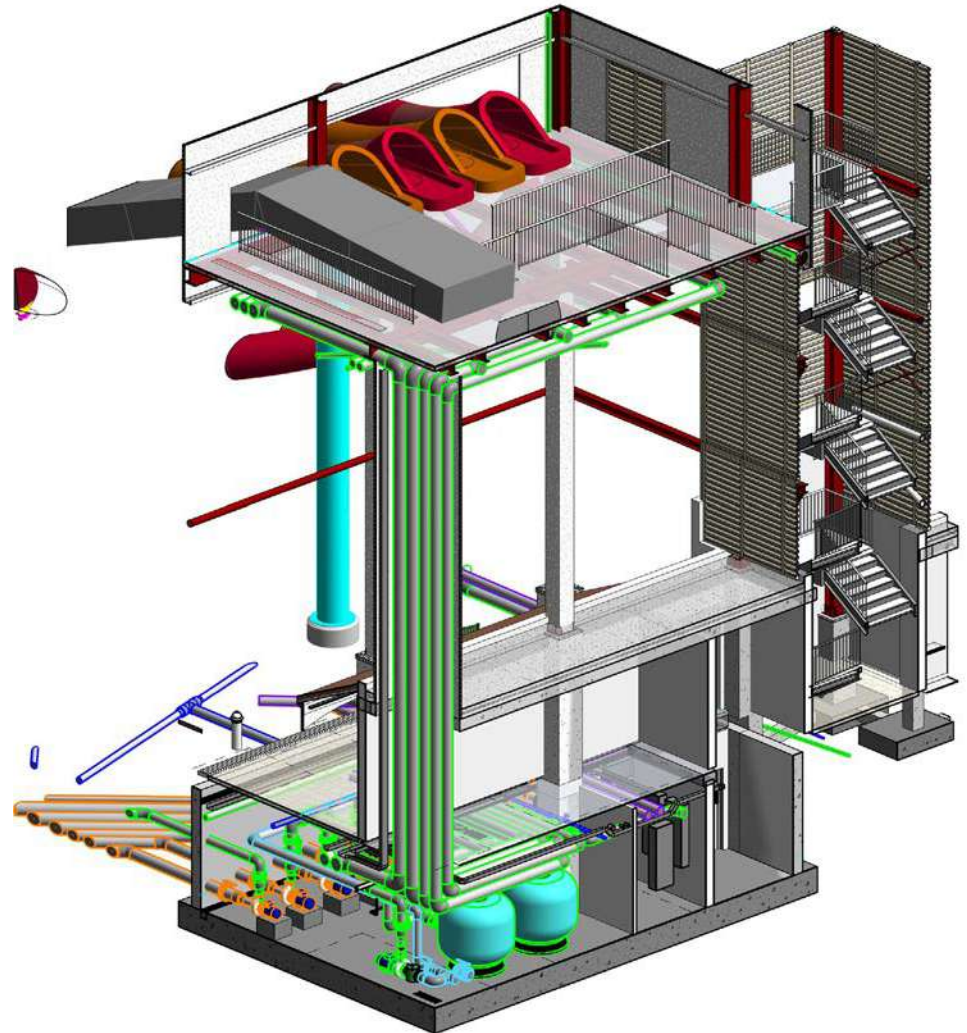
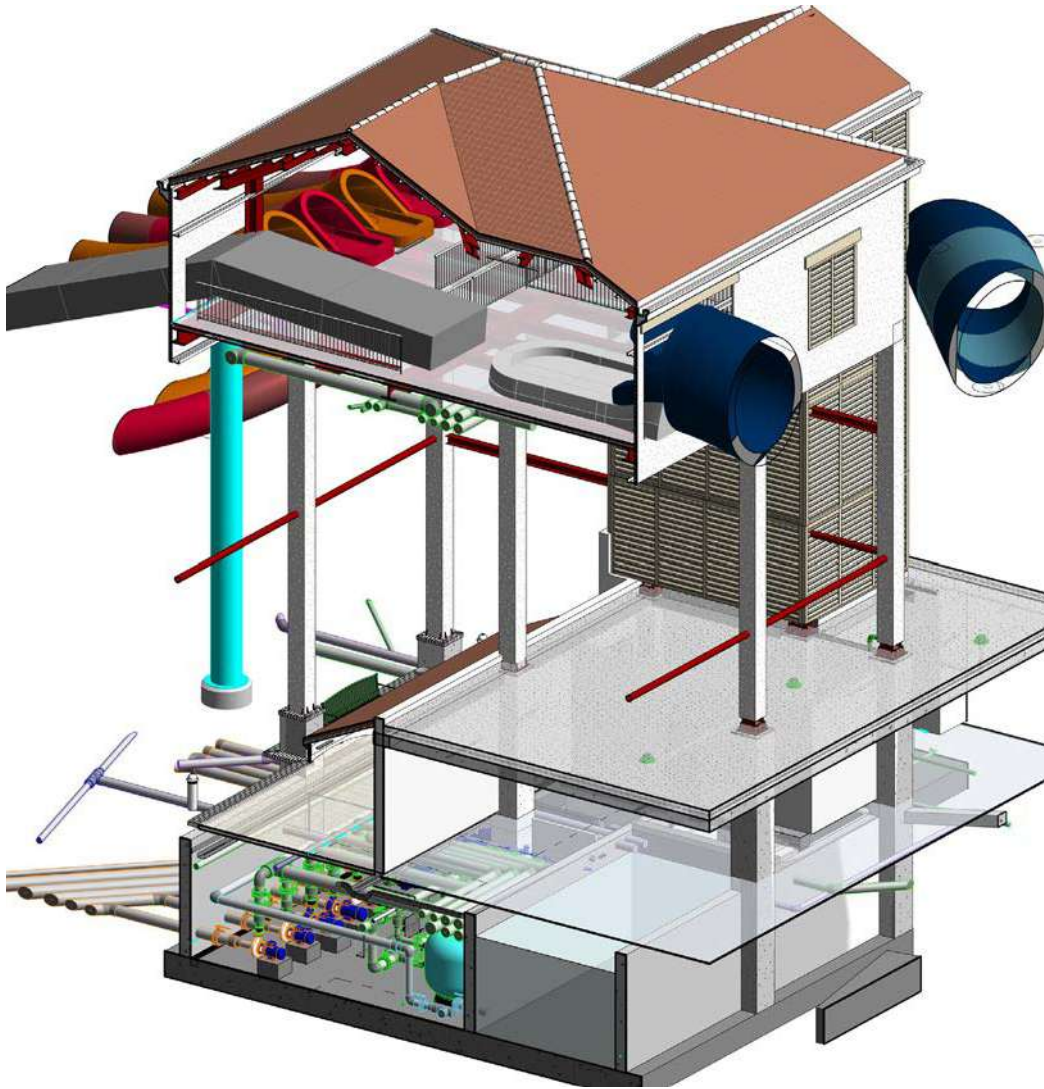


B I M S E R V I C E S

ESTOS DISEÑOS Y ESPECIFICACIONES SON DE AMUSEMENT LOGIC WORLDWIDE LLC Y ESTÁN PROTEGIDOS POR LOS DERECHOS DE AUTOR. NO PUEDEN SER USADOS EN NINGÚN OTRO PROYECTO SIN PREVIA AUTORIZACIÓN EXPRESA Y ESCRITA POR AMUSEMENT LOGIC WORLDWIDE LLC.

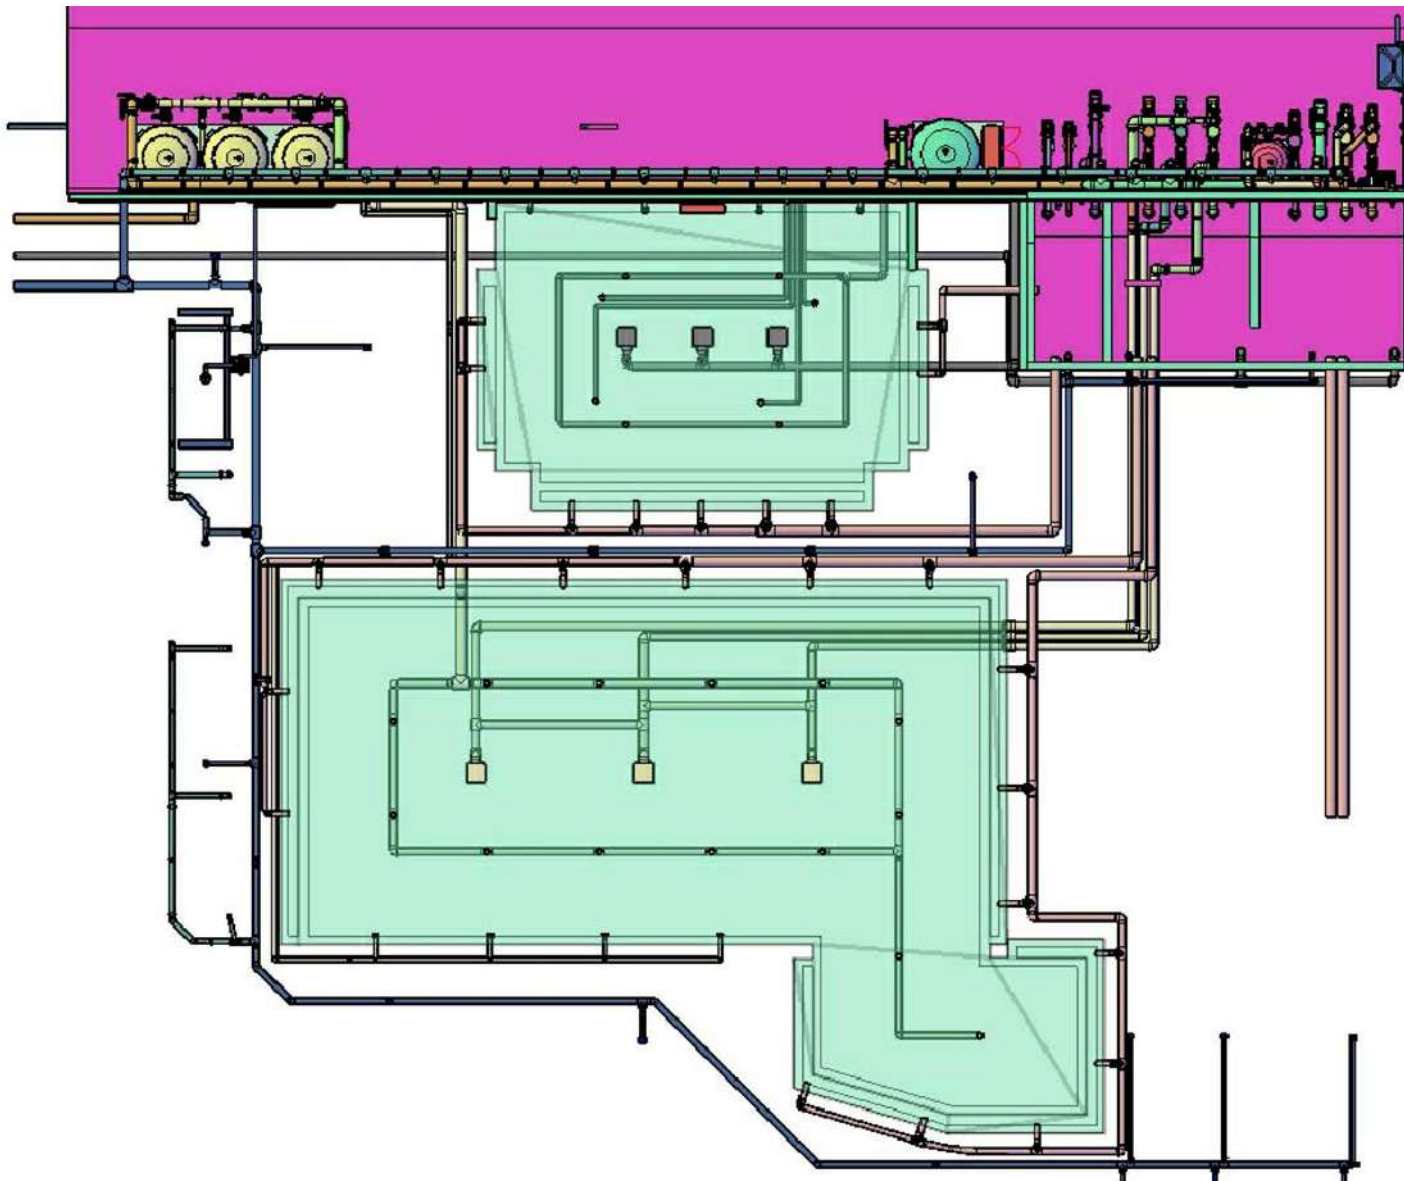



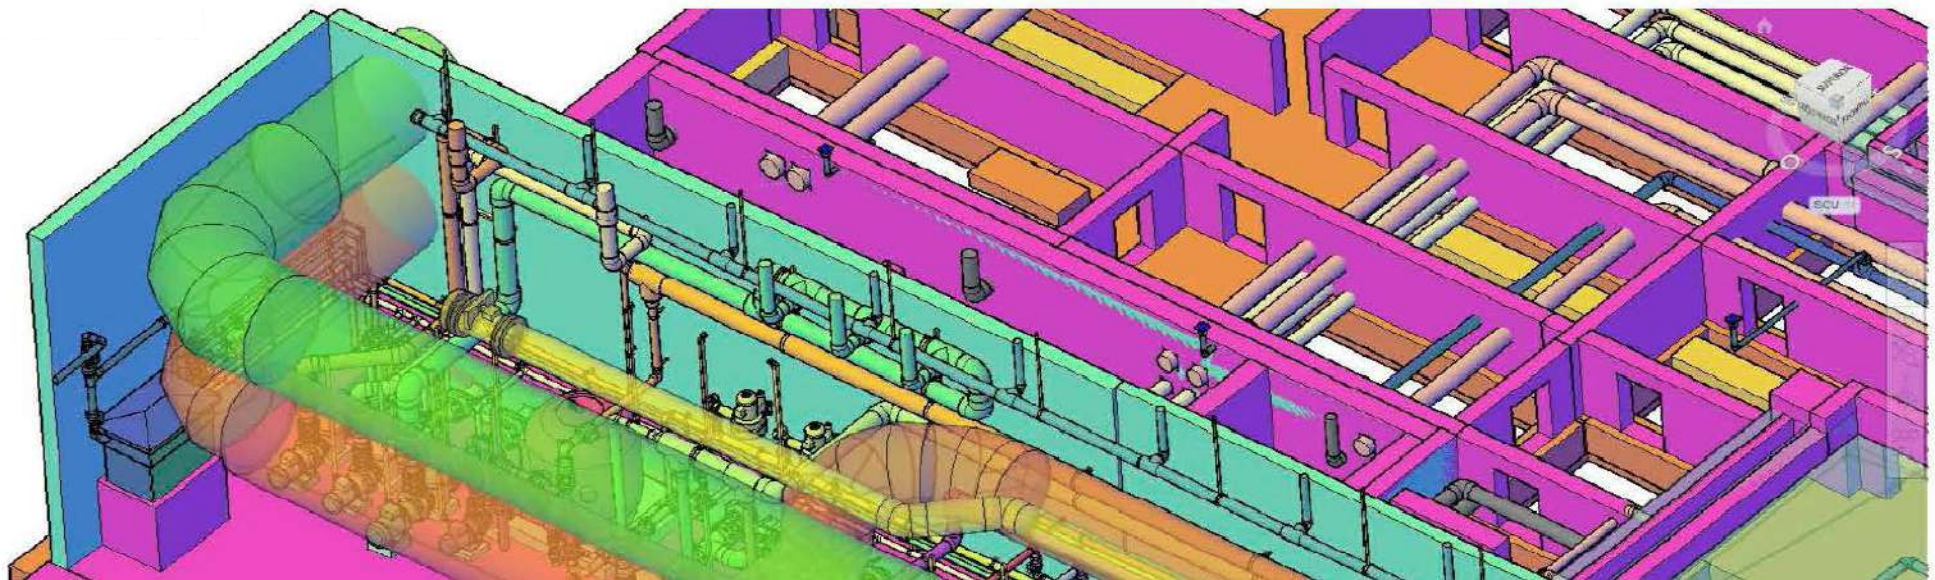
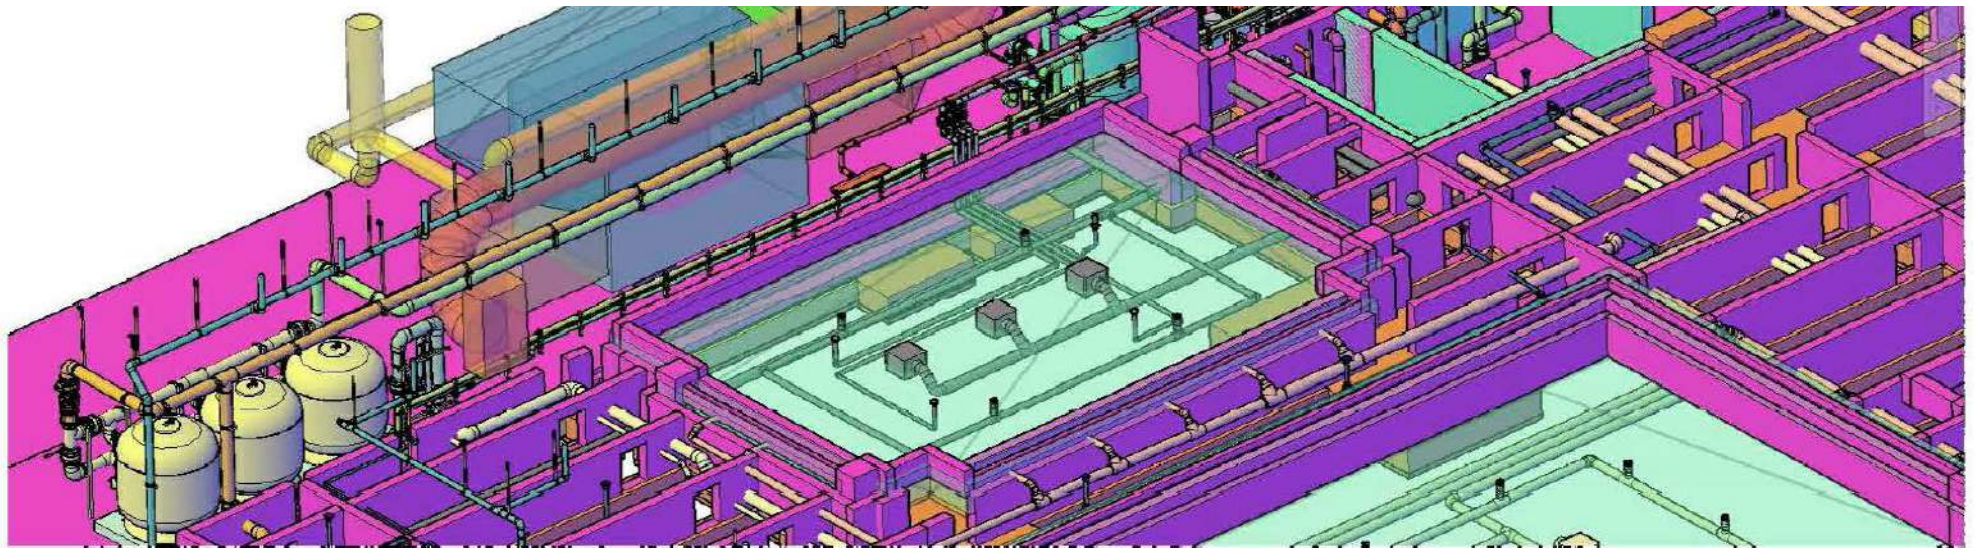


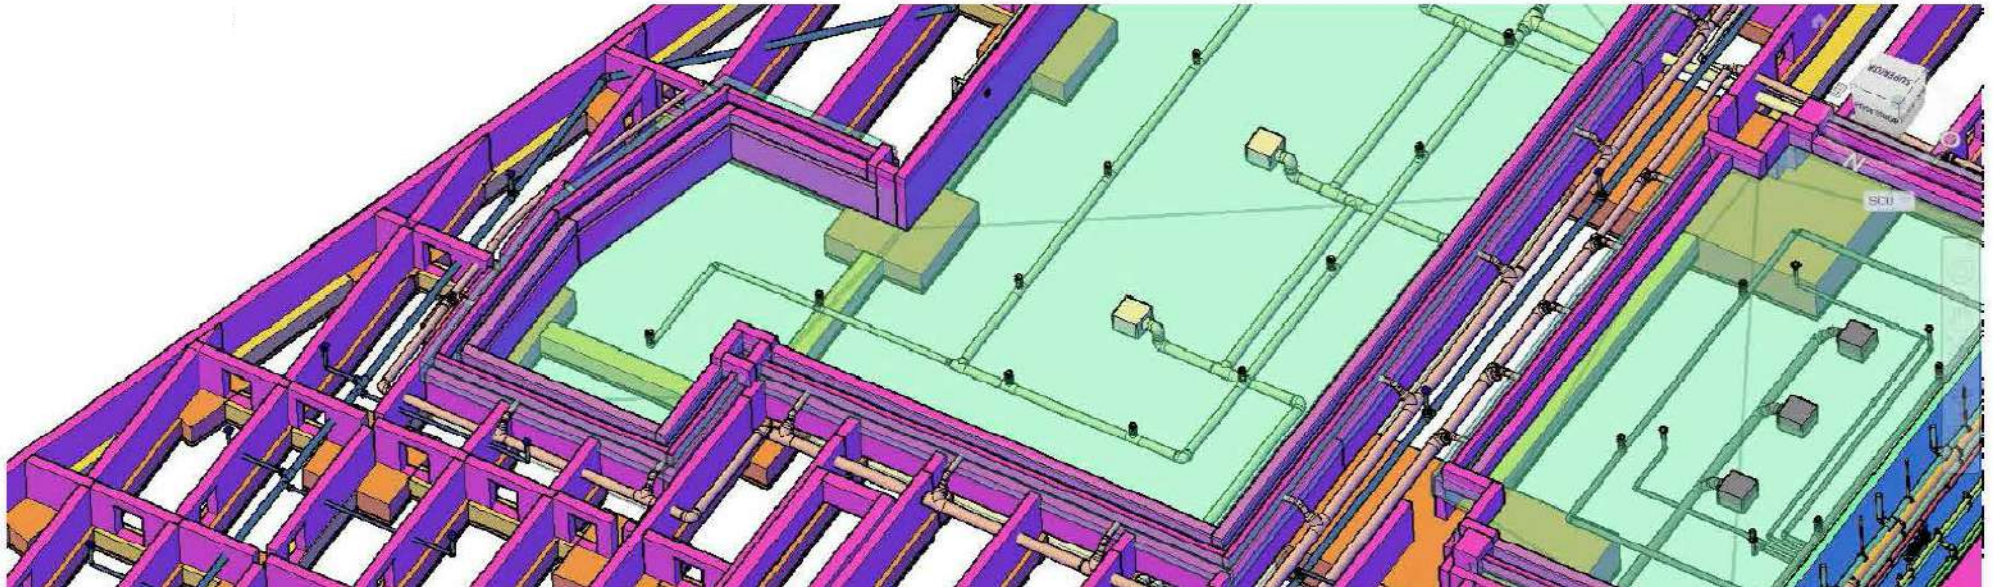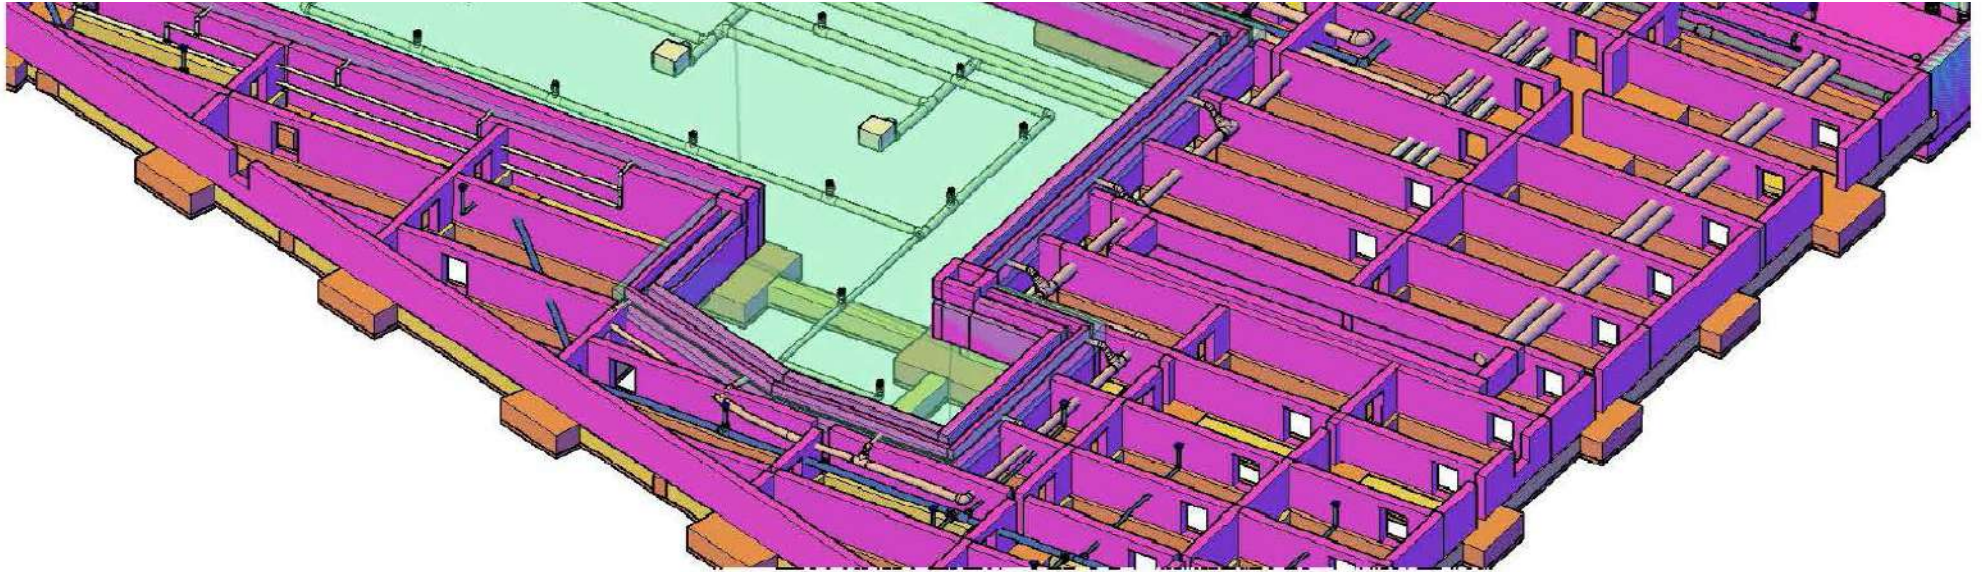


B I M S E R V I C E S


ESTOS DISEÑOS Y ESPECIFICACIONES SON DE AMUSEMENT LOGIC WORLDWIDE LLC Y ESTÁN PROTEGIDOS POR LOS DERECHOS DE AUTOR. NO PUEDEN SER USADOS EN NINGÚN OTRO PROYECTO SIN PREVIA AUTORIZACIÓN EXPRESA Y ESCRITA POR AMUSEMENT LOGIC WORLDWIDE LLC.

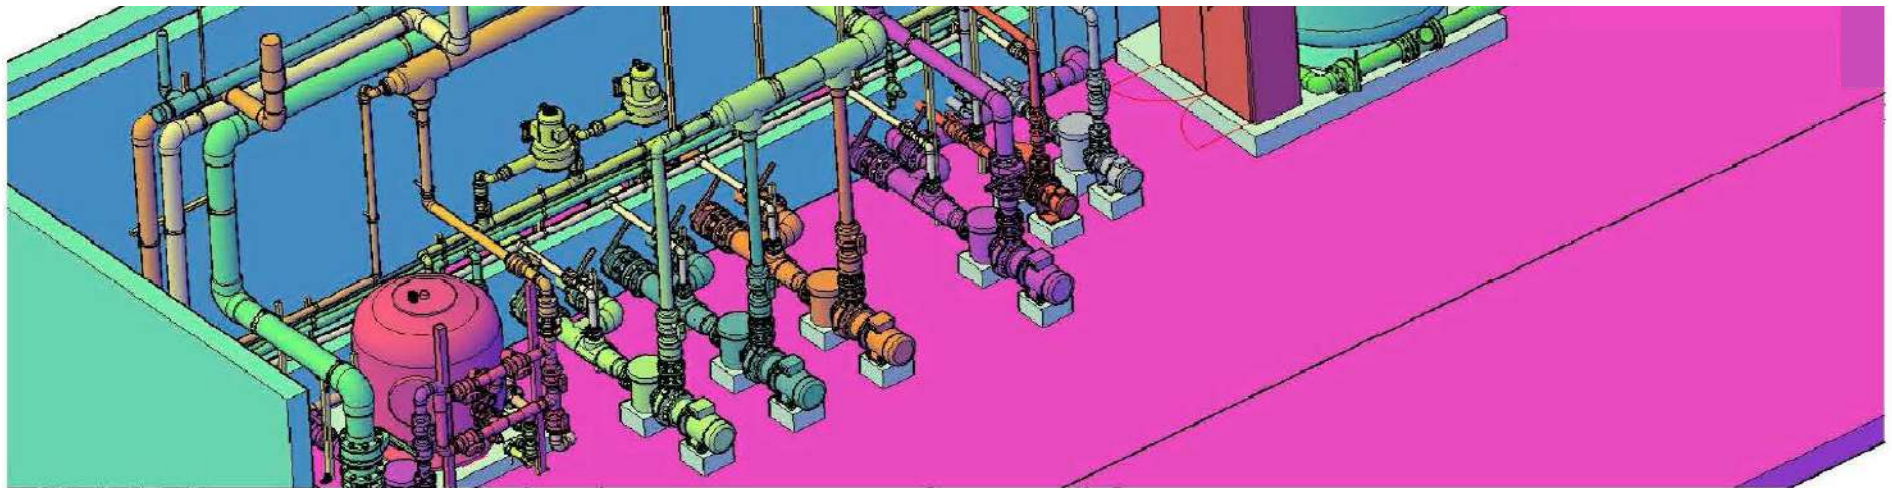

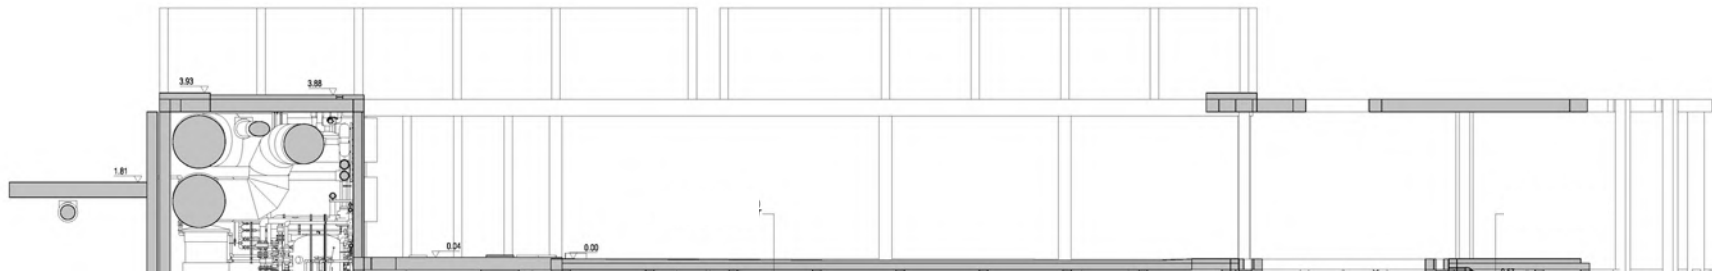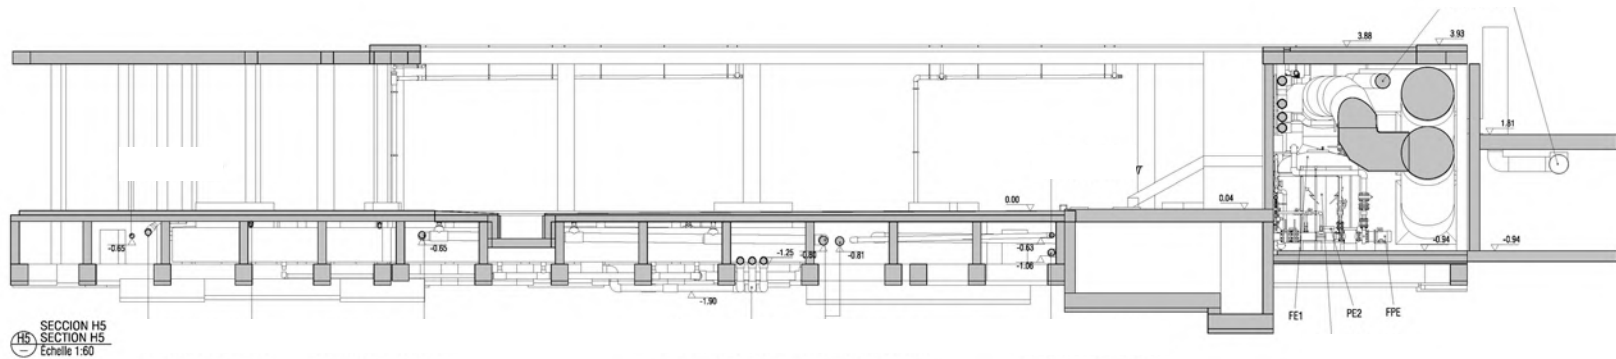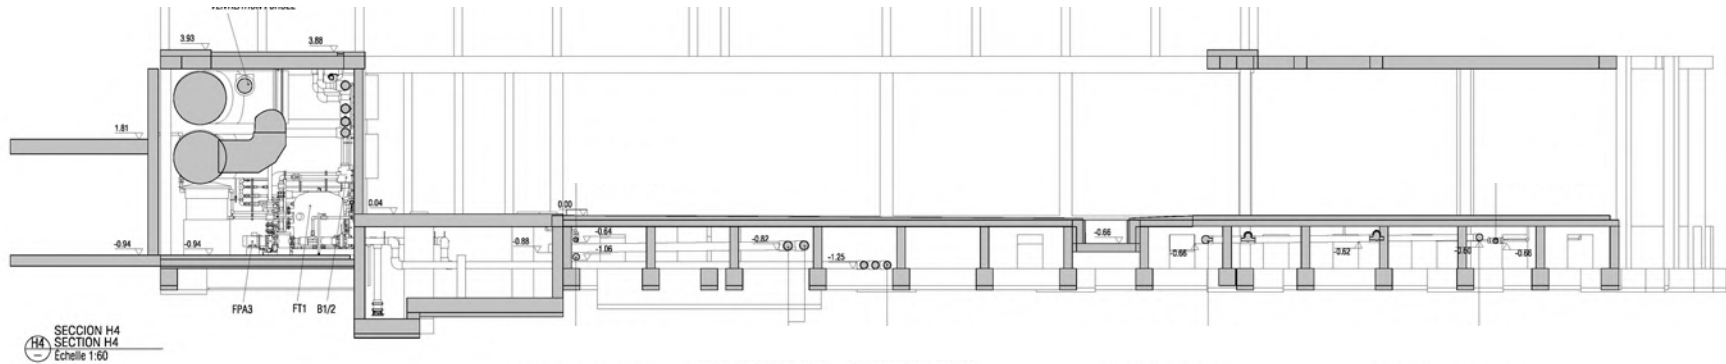


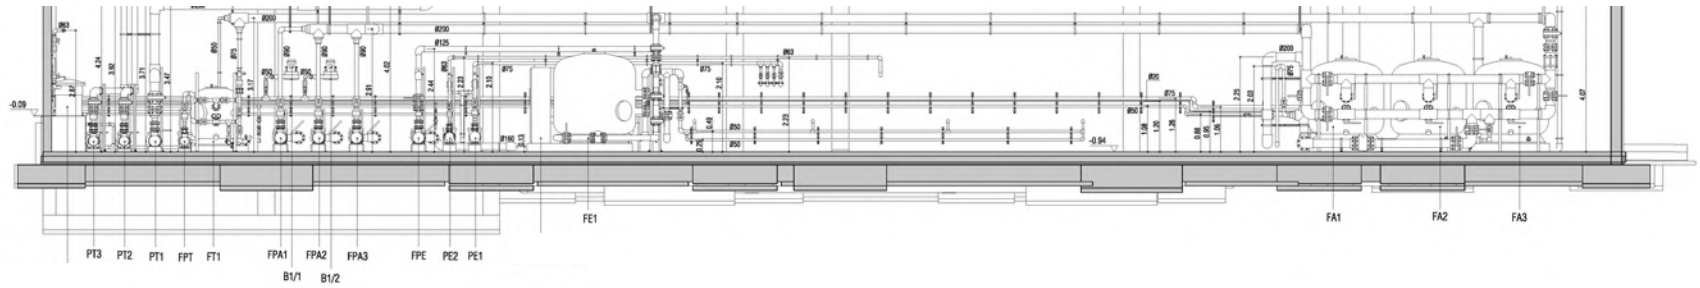


SECCION V1
SECTION V1
Echelle 1:60

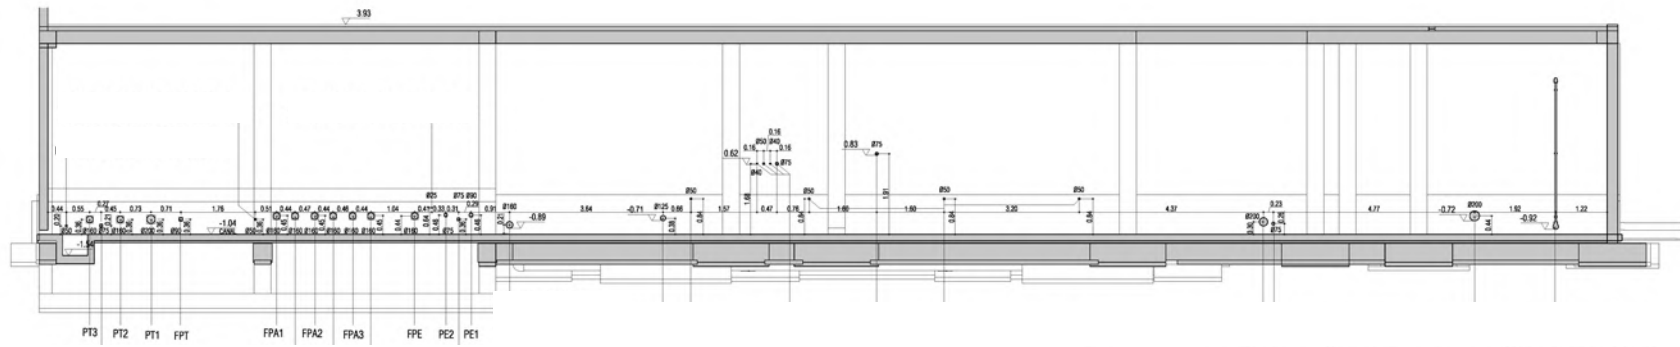


SECCION V2
SECTION V2
Echelle 1:60

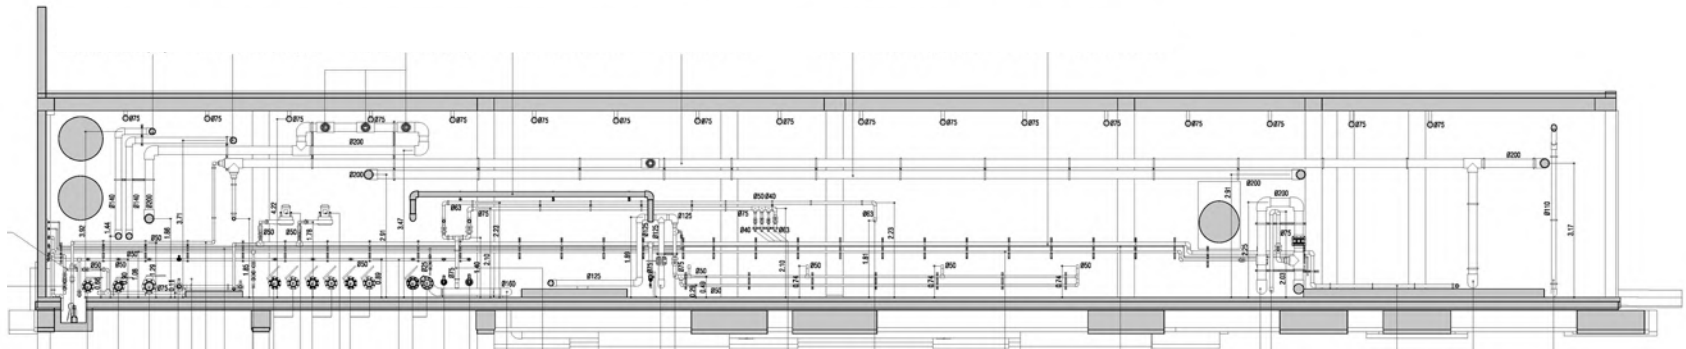

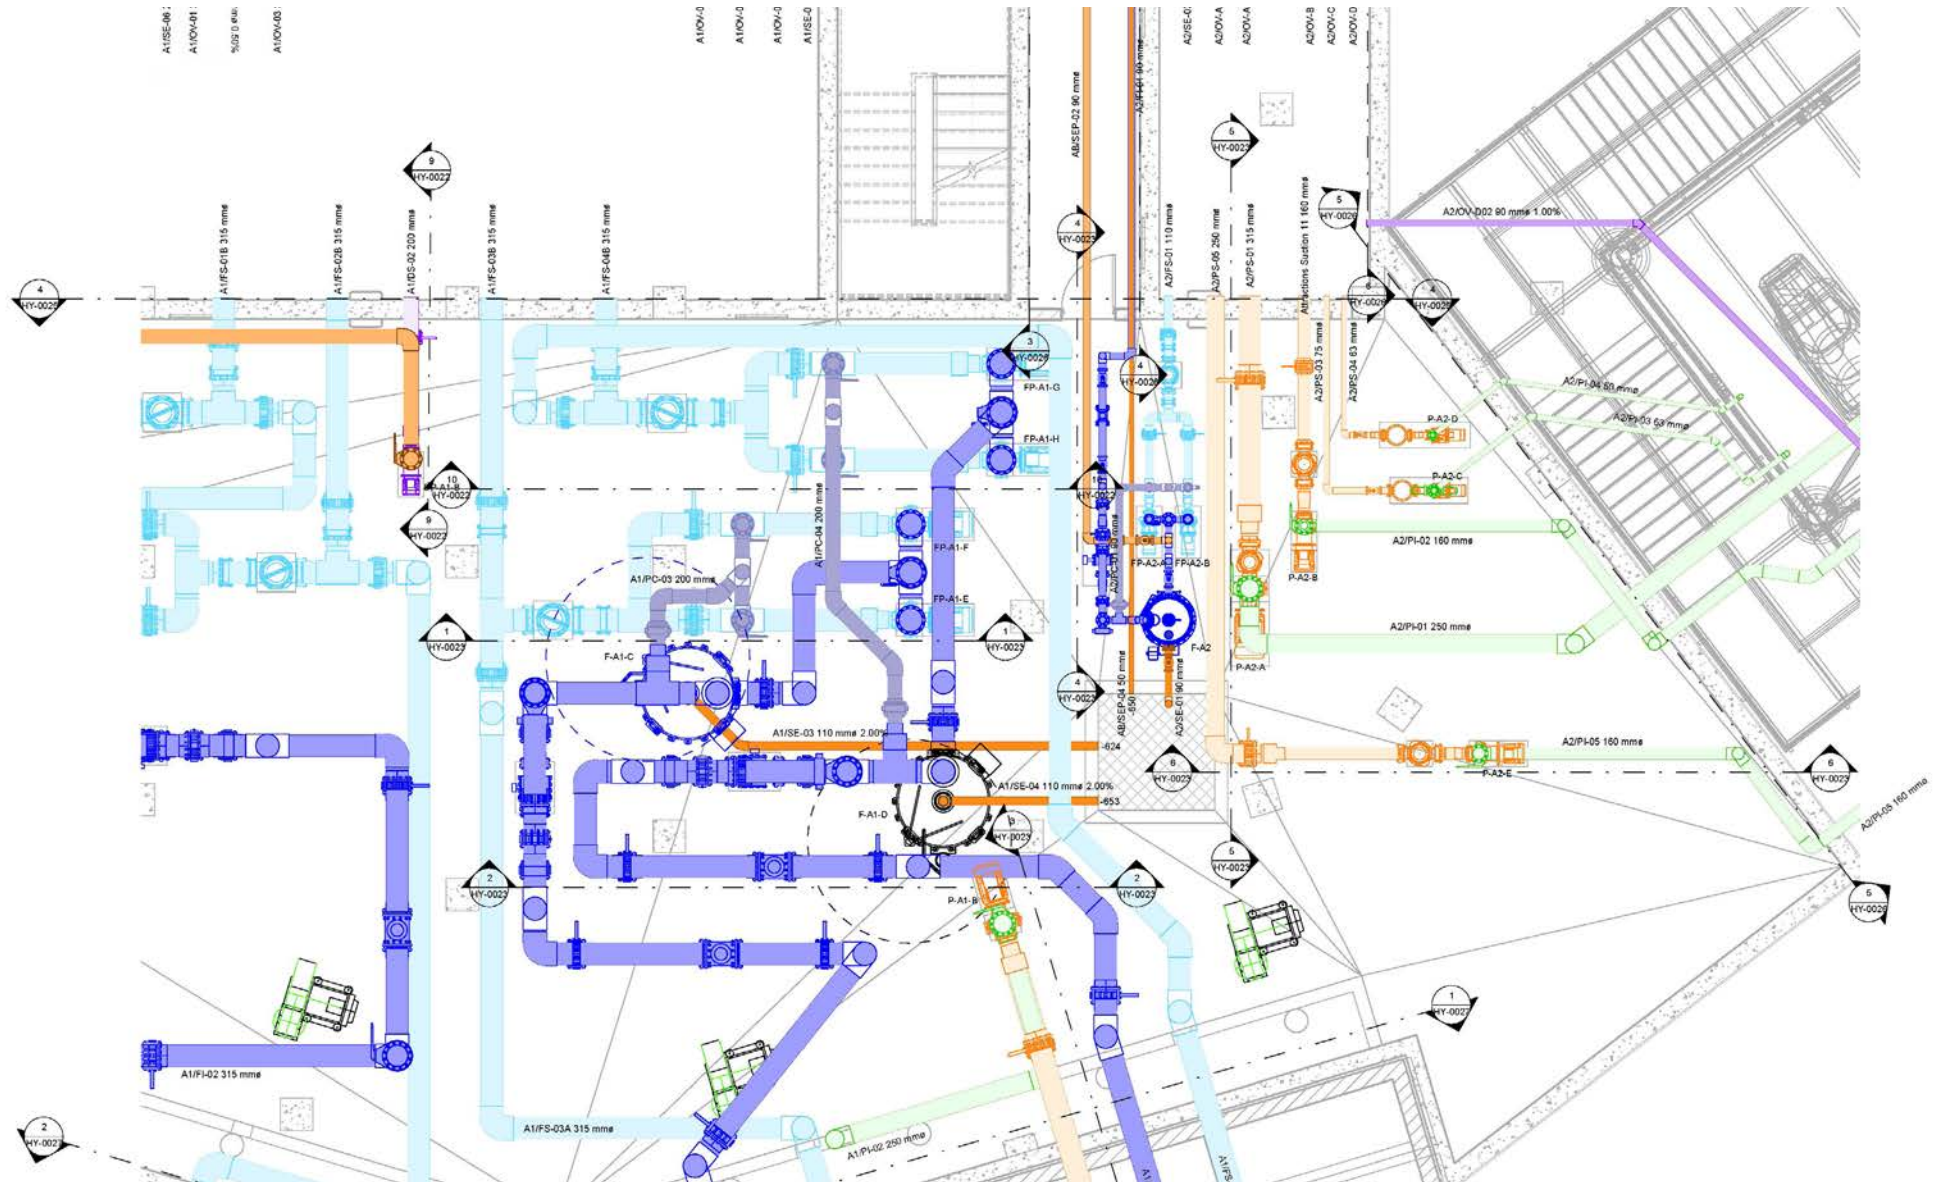


B I M S E R V I C E S

ESTOS DISEÑOS Y ESPECIFICACIONES SON DE AMUSEMENT LOGIC WORLDWIDE LLC Y ESTÁN PROTEGIDOS POR LOS DERECHOS DE AUTOR. NO PUEDEN SER USADOS EN NINGÚN OTRO PROYECTO SIN PREVIA AUTORIZACIÓN EXPRESA Y ESCRITA POR AMUSEMENT LOGIC WORLDWIDE LLC.

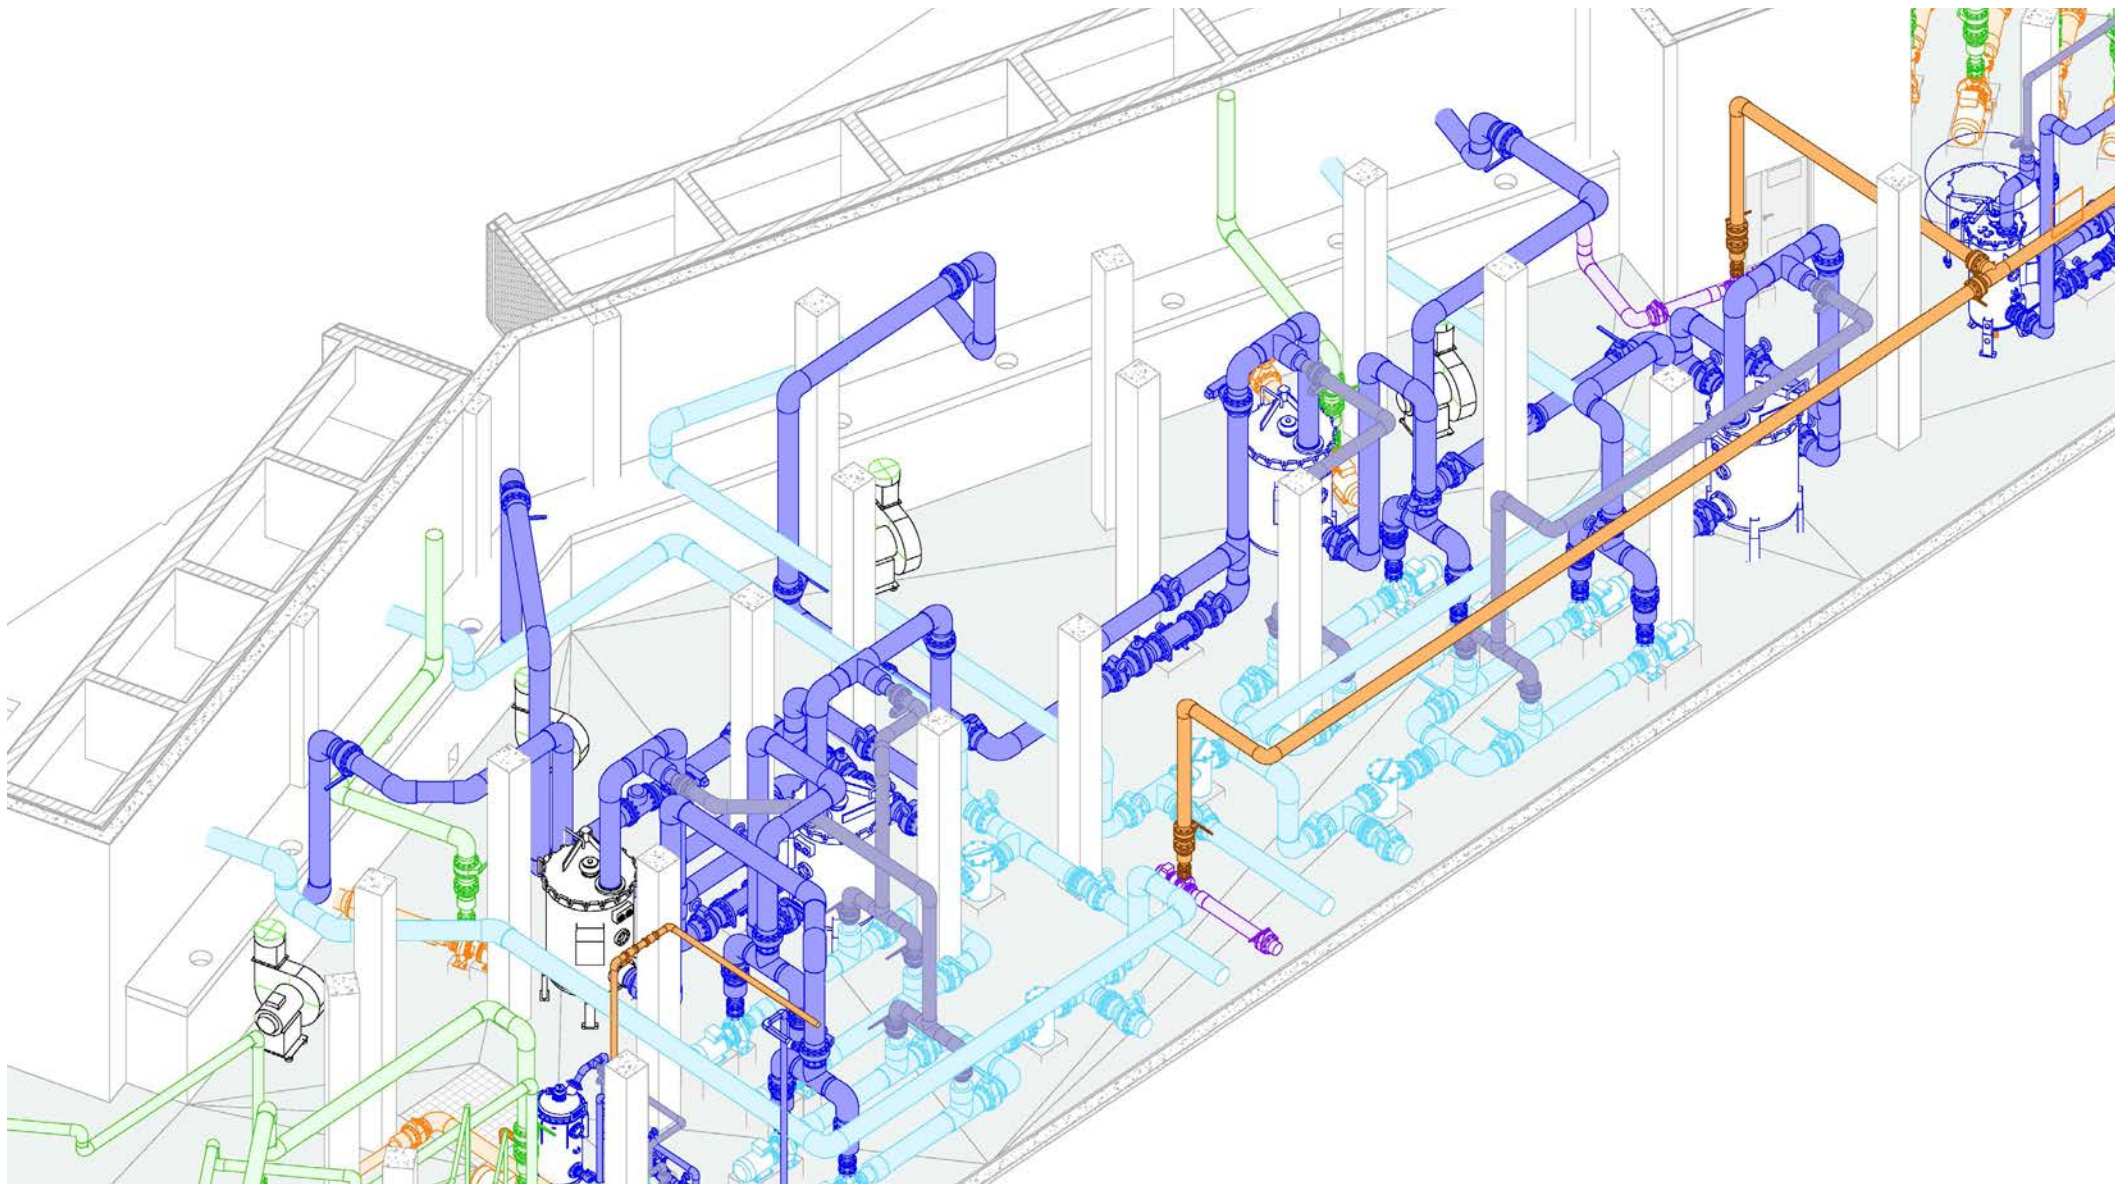


B I M S E R V I C E S

ESTOS DISEÑOS Y ESPECIFICACIONES SON DE AMUSEMENT LOGIC WORLDWIDE LLC Y ESTÁN PROTEGIDOS POR LOS DERECHOS DE AUTOR. NO PUEDEN SER USADOS EN NINGÚN OTRO PROYECTO SIN PREVIA AUTORIZACIÓN EXPRESA Y ESCRITA POR AMUSEMENT LOGIC WORLDWIDE LLC.

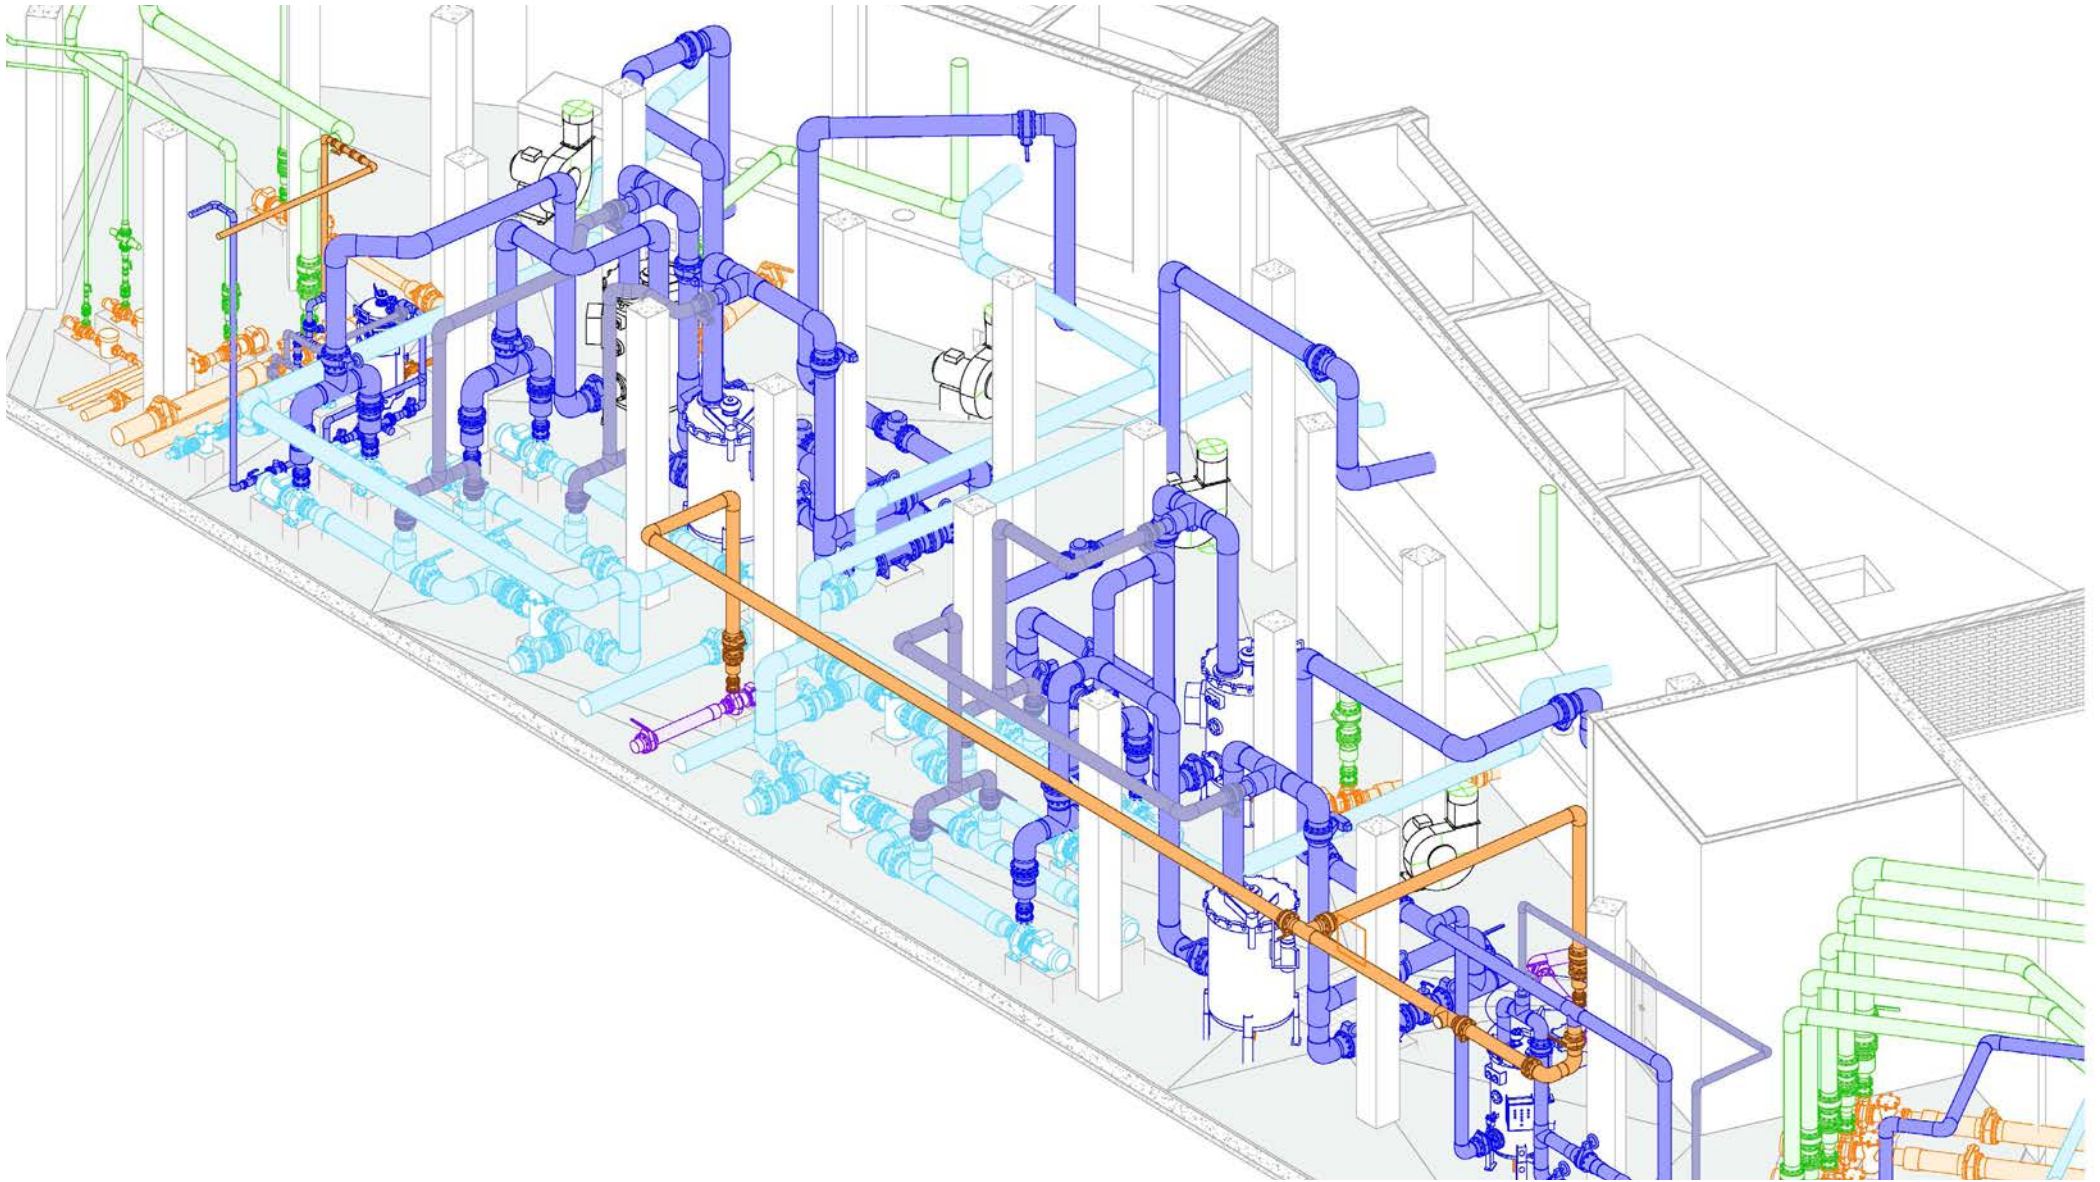



B I M S E R V I C E S

ESTOS DISEÑOS Y ESPECIFICACIONES SON DE AMUSEMENT LOGIC WORLDWIDE LLC Y ESTÁN PROTEGIDOS POR LOS DERECHOS DE AUTOR. NO PUEDEN SER USADOS EN NINGÚN OTRO PROYECTO SIN PREVIA AUTORIZACIÓN EXPRESA Y ESCRITA POR AMUSEMENT LOGIC WORLDWIDE LLC.

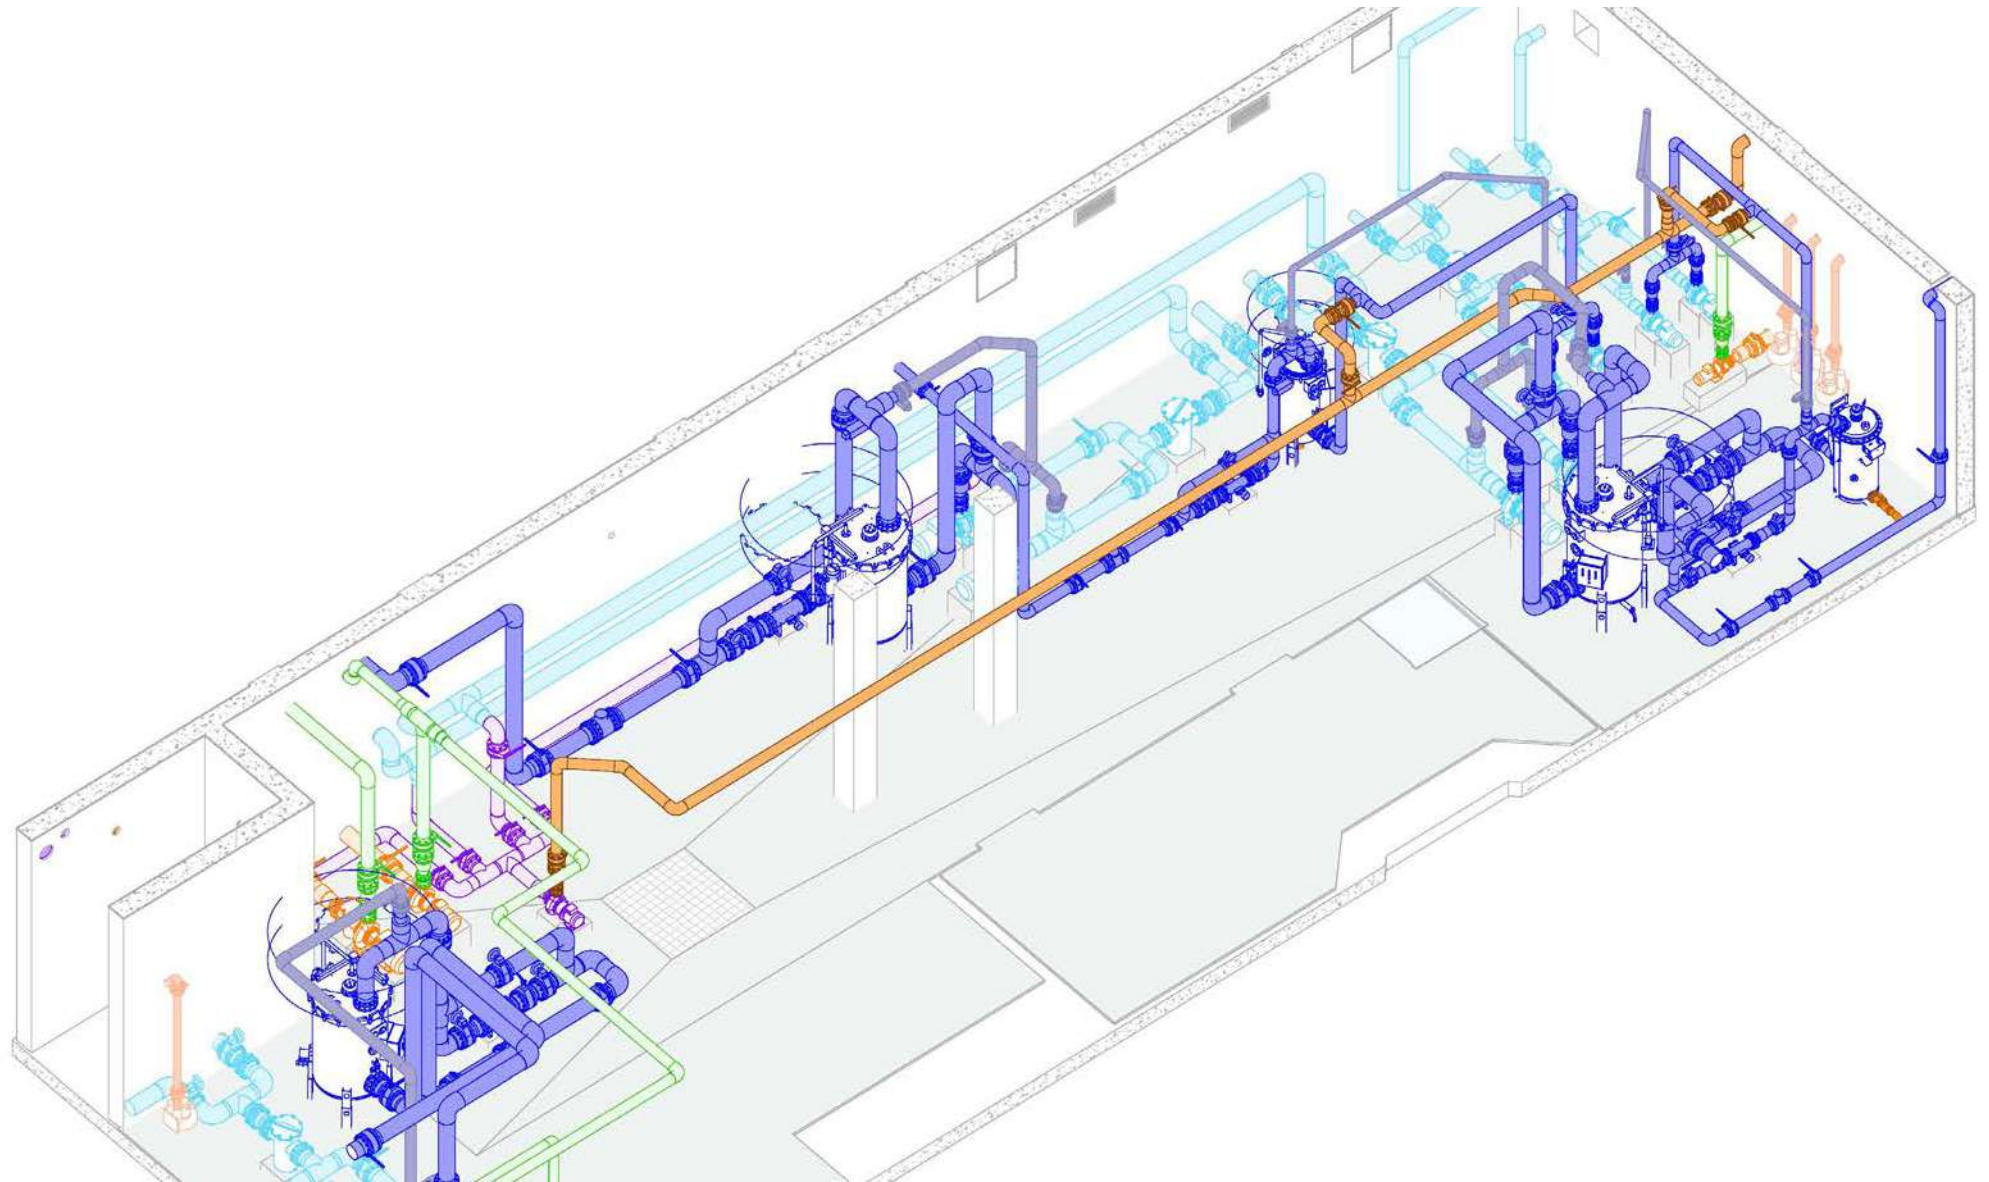



B I M S E R V I C E S


ESTOS DISEÑOS Y ESPECIFICACIONES SON DE AMUSEMENT LOGIC WORLDWIDE LLC Y ESTÁN PROTEGIDOS POR LOS DERECHOS DE AUTOR. NO PUEDEN SER USADOS EN NINGÚN OTRO PROYECTO SIN PREVIA AUTORIZACIÓN EXPRESA Y ESCRITA POR AMUSEMENT LOGIC WORLDWIDE LLC.

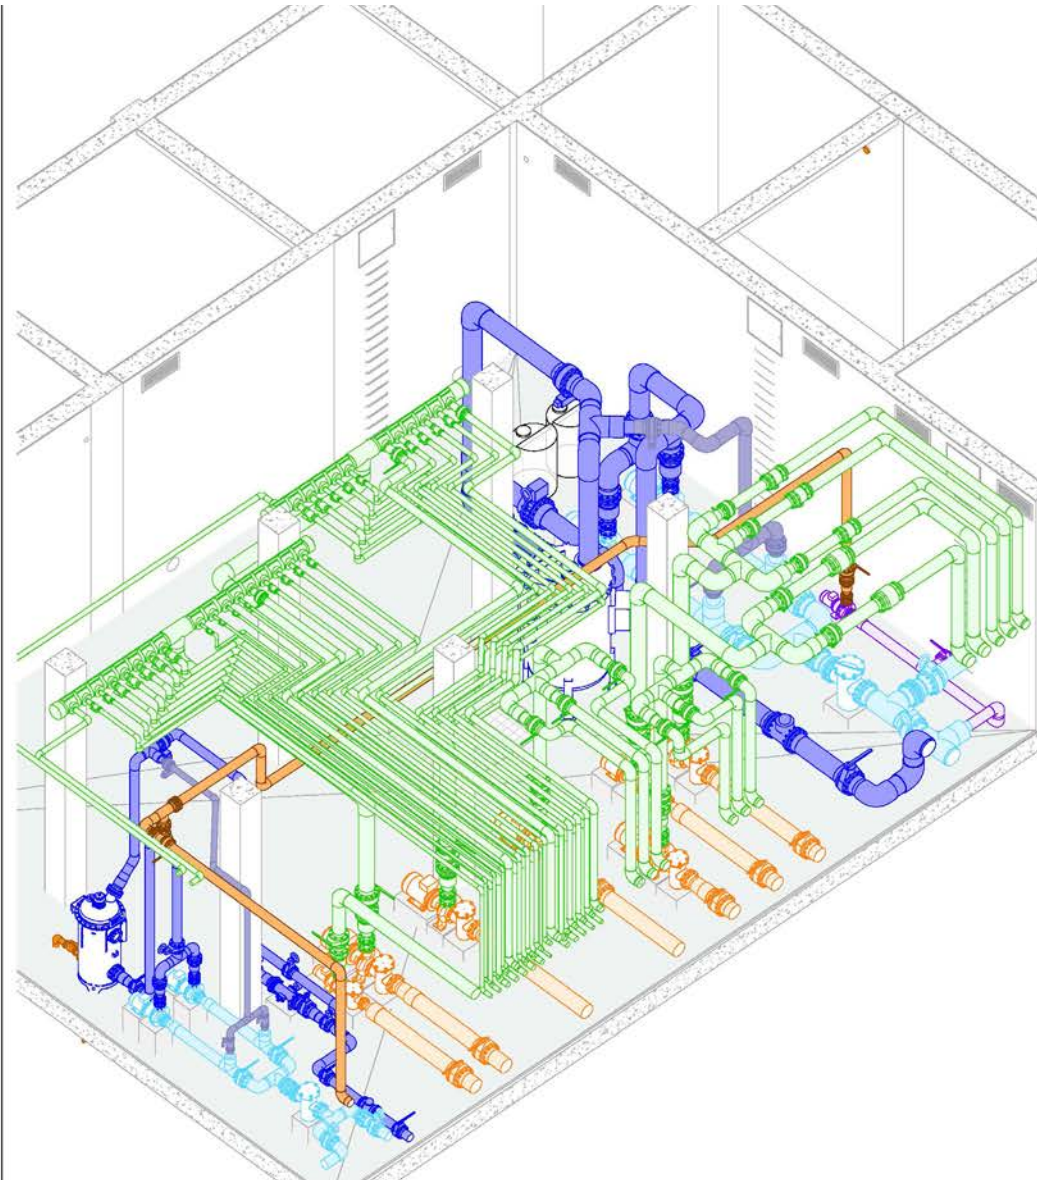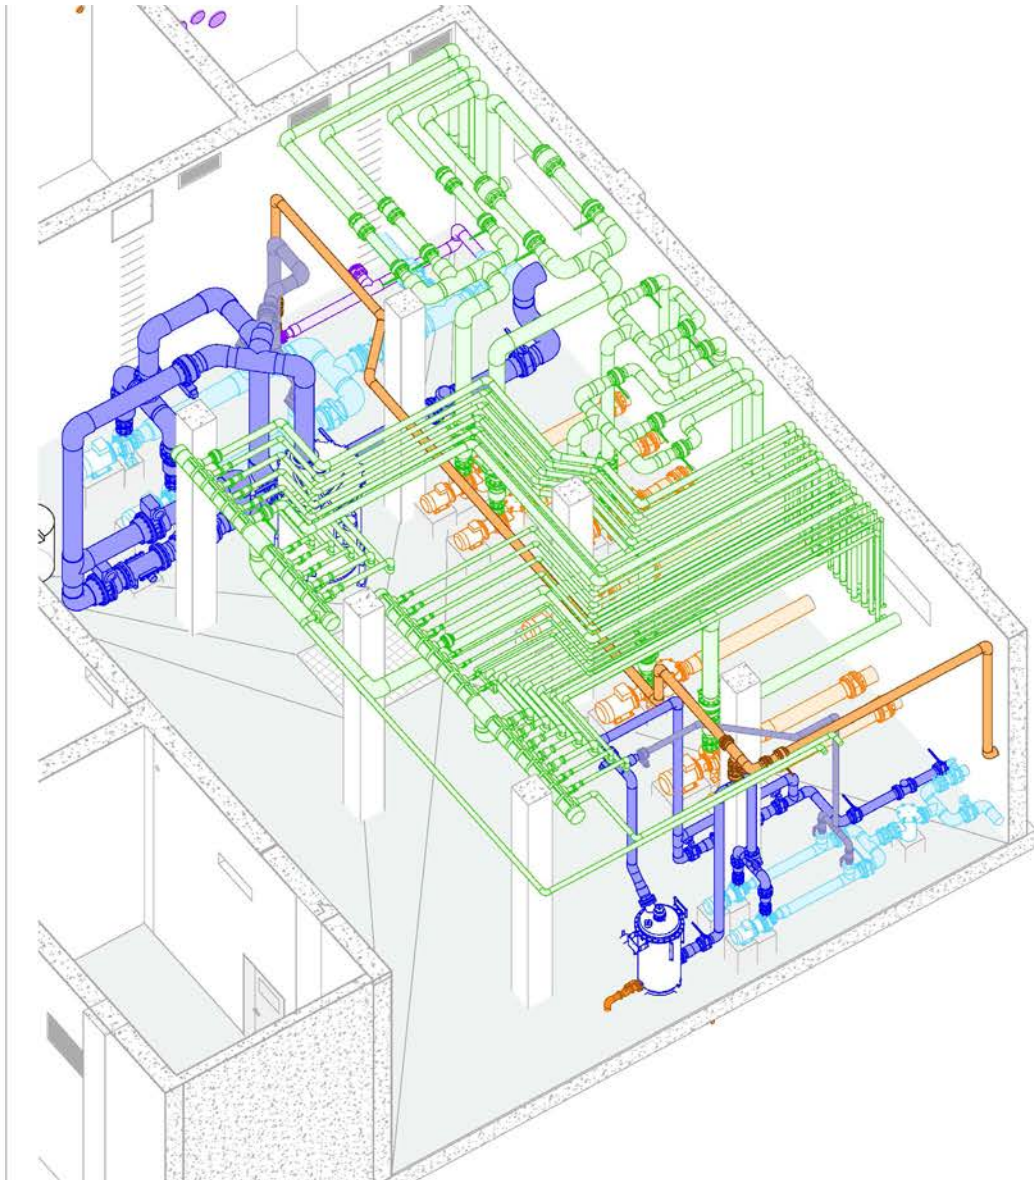


B I M S E R V I C E S


ESTOS DISEÑOS Y ESPECIFICACIONES SON DE AMUSEMENT LOGIC WORLDWIDE LLC Y ESTÁN PROTEGIDOS POR LOS DERECHOS DE AUTOR. NO PUEDEN SER USADOS EN NINGÚN OTRO PROYECTO SIN PREVIA AUTORIZACIÓN EXPRESA Y ESCRITA POR AMUSEMENT LOGIC WORLDWIDE LLC.

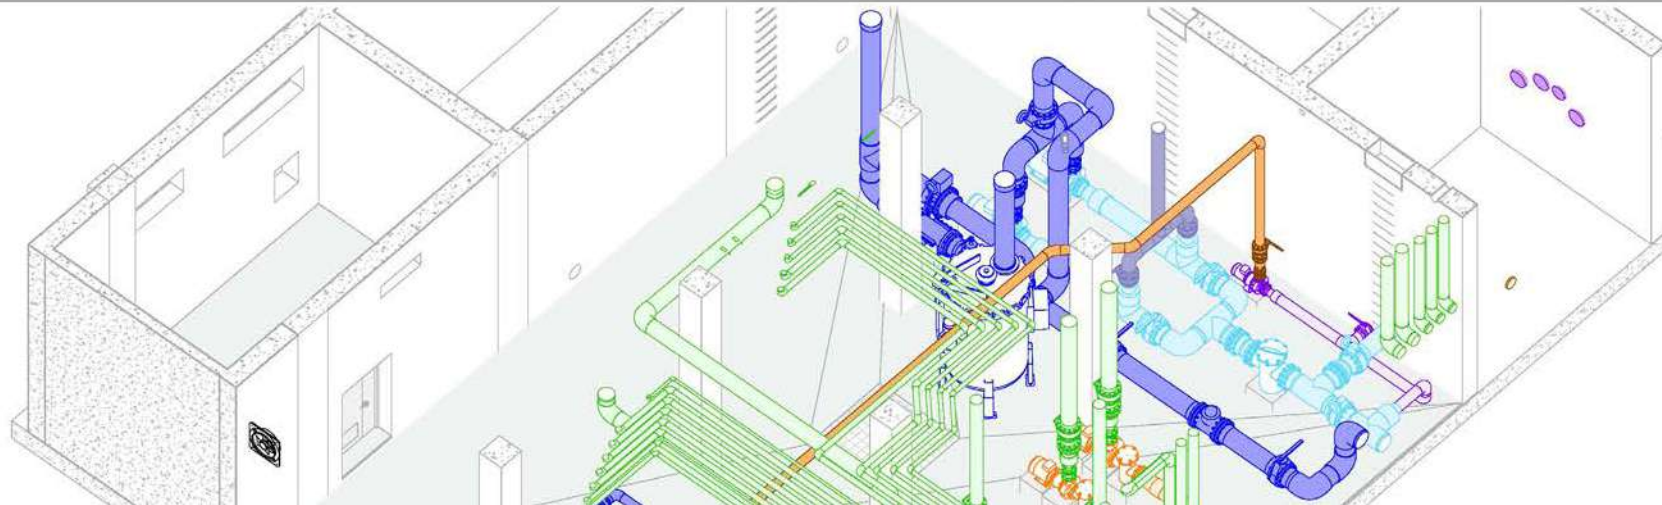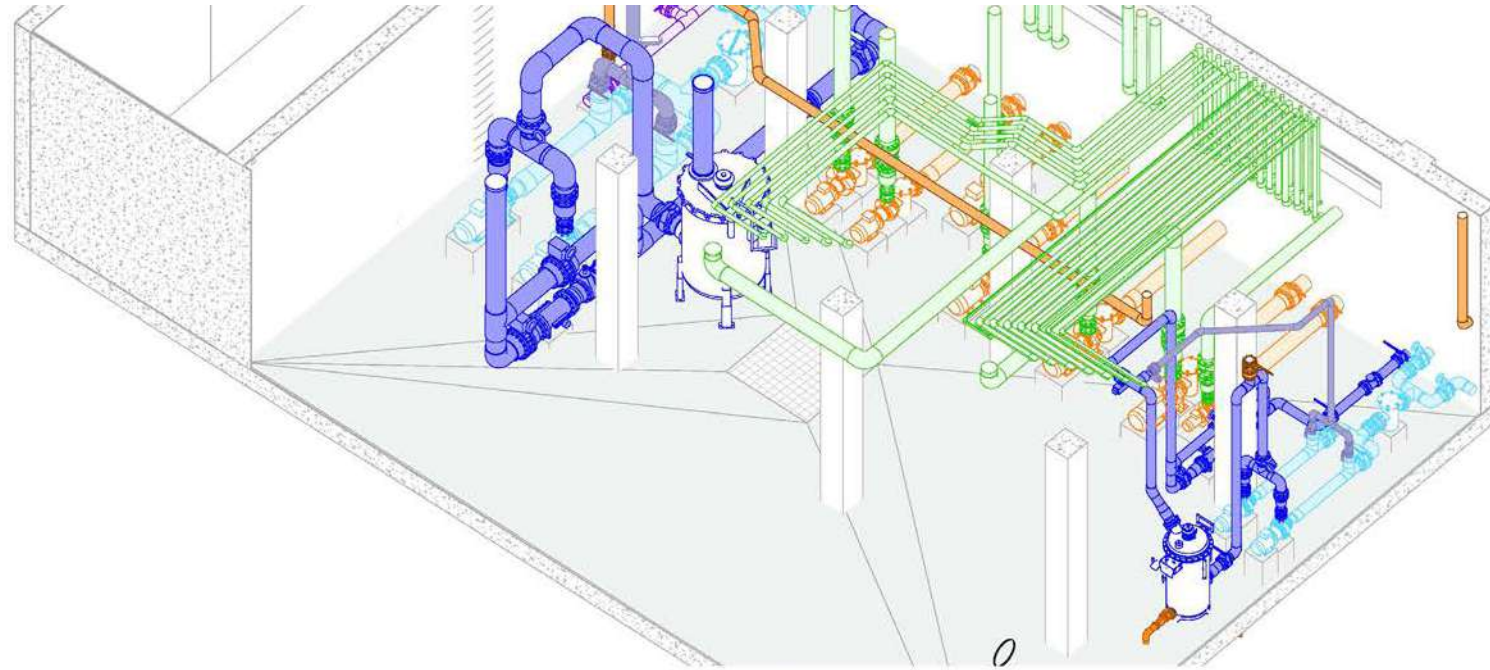

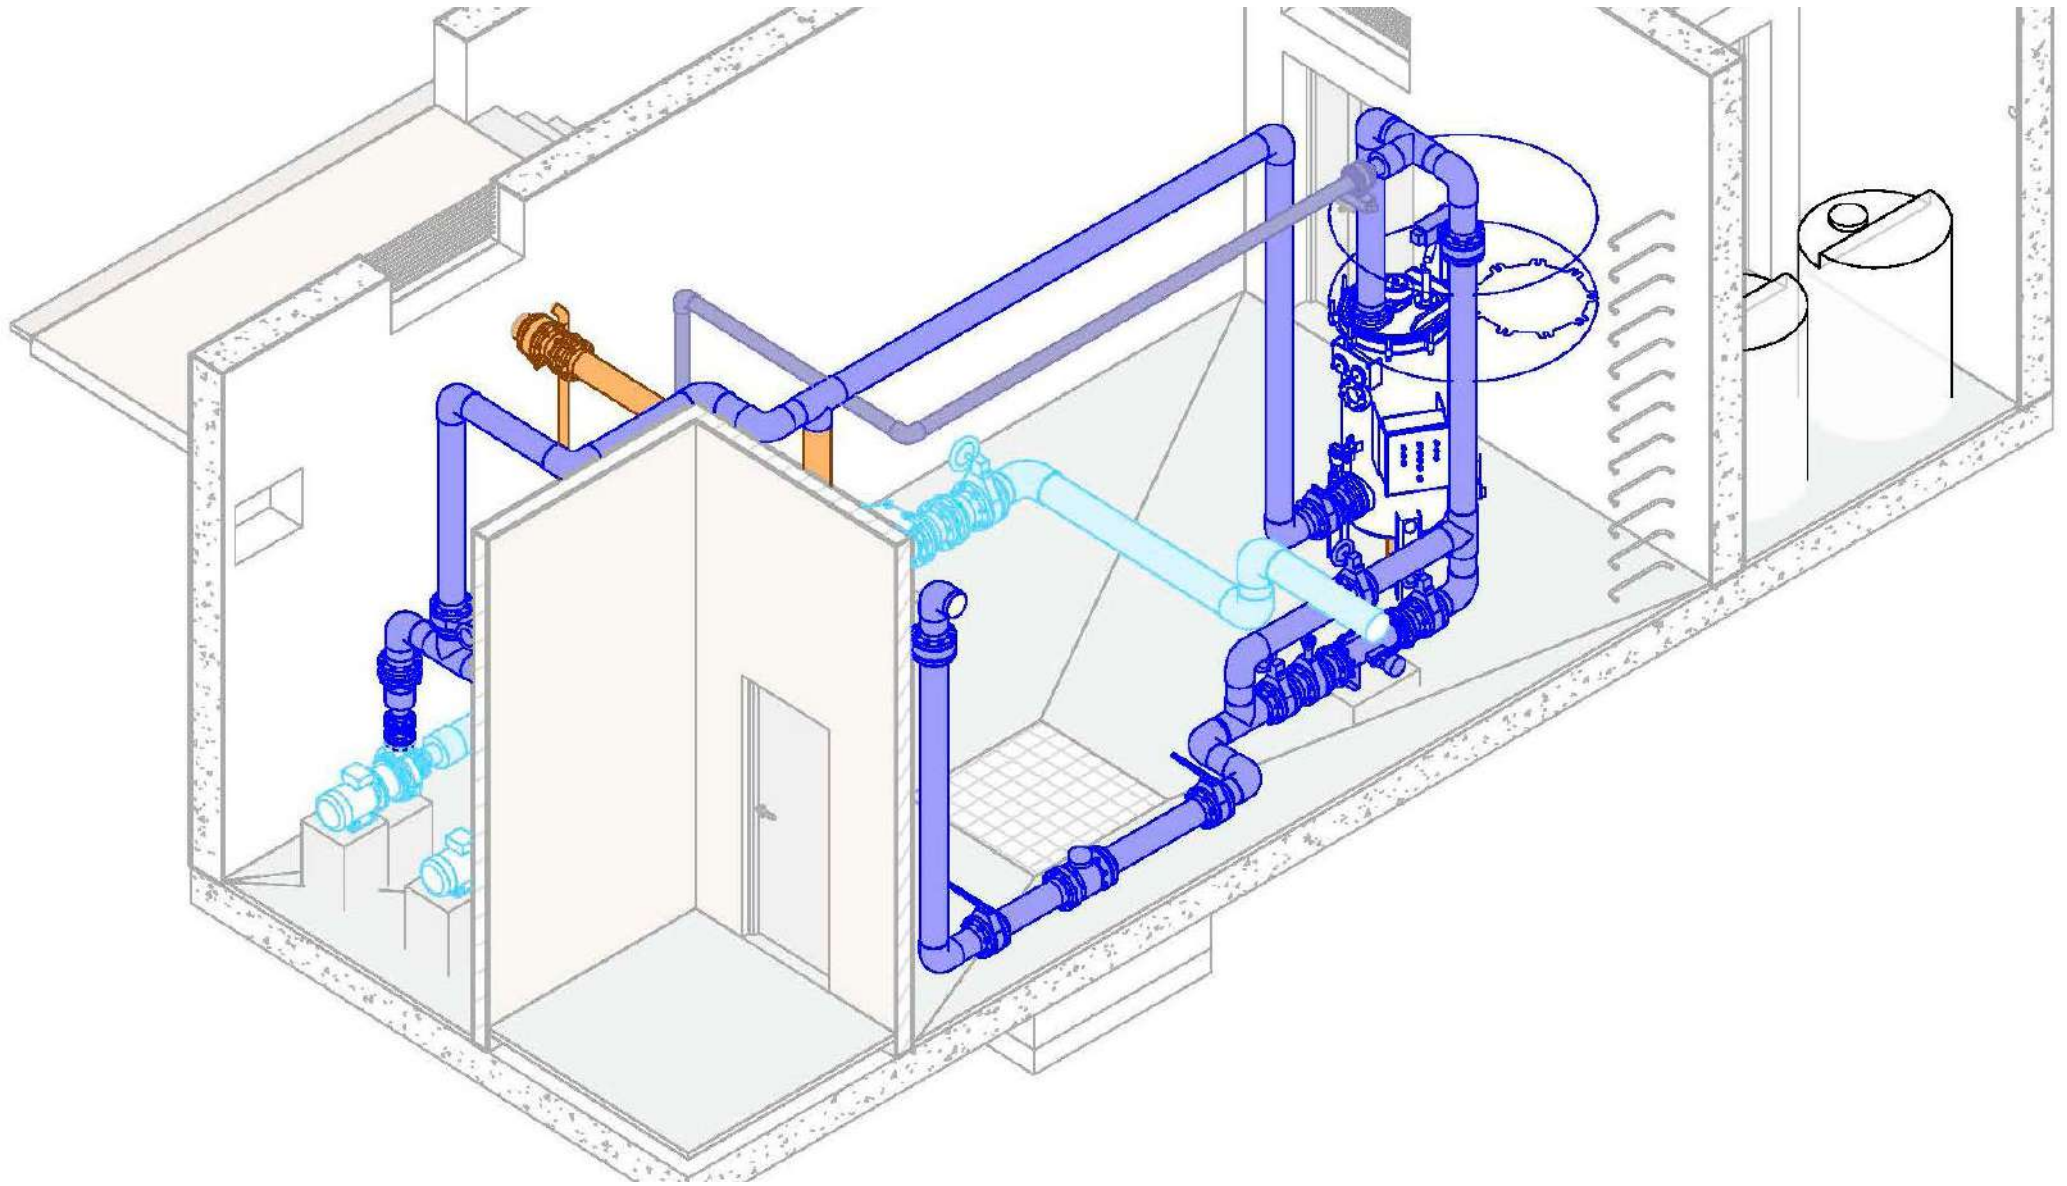


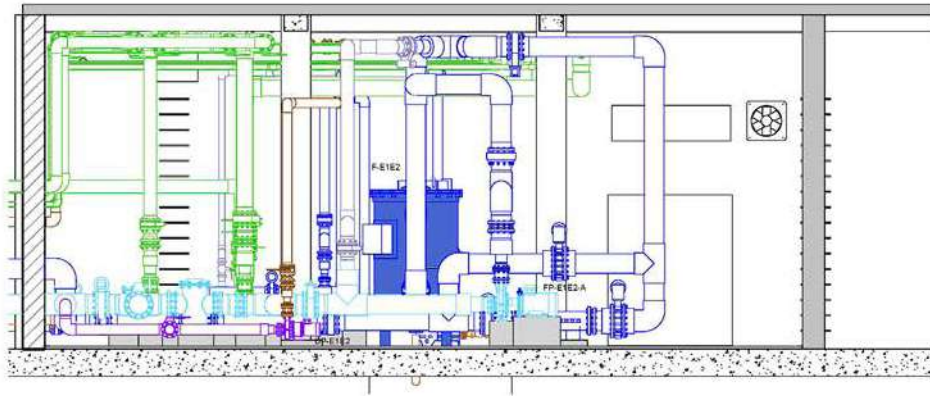


1 SECTION
1 : 50

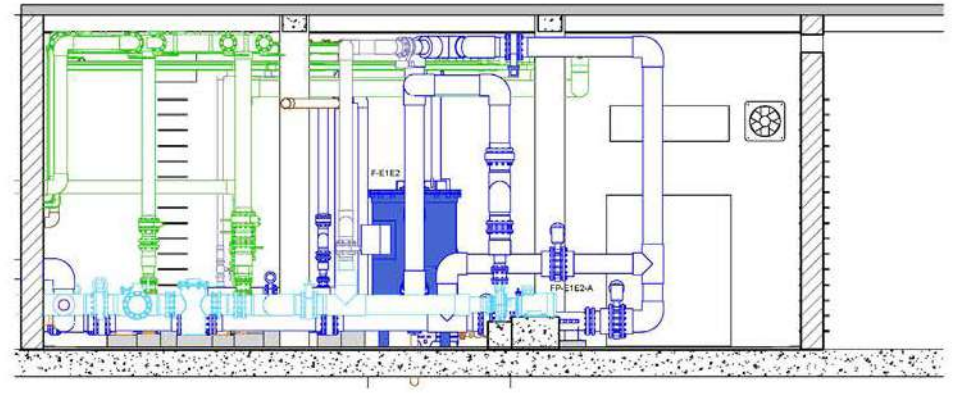


2 SECTION
1 : 50

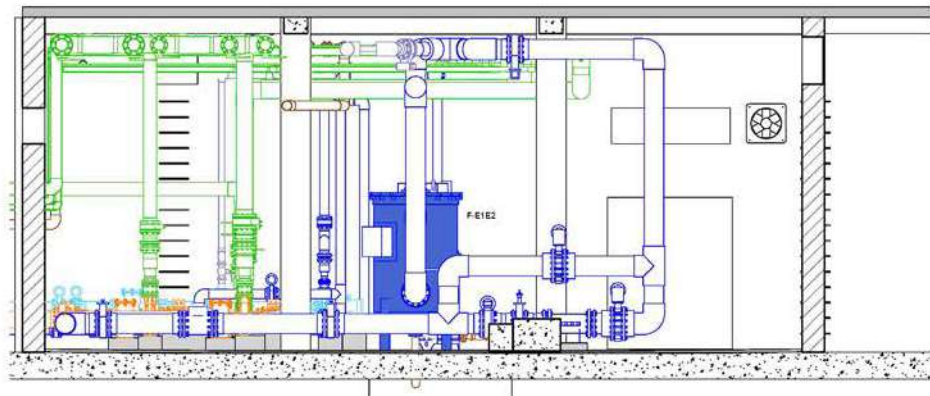


3 SECTION
1 : 50

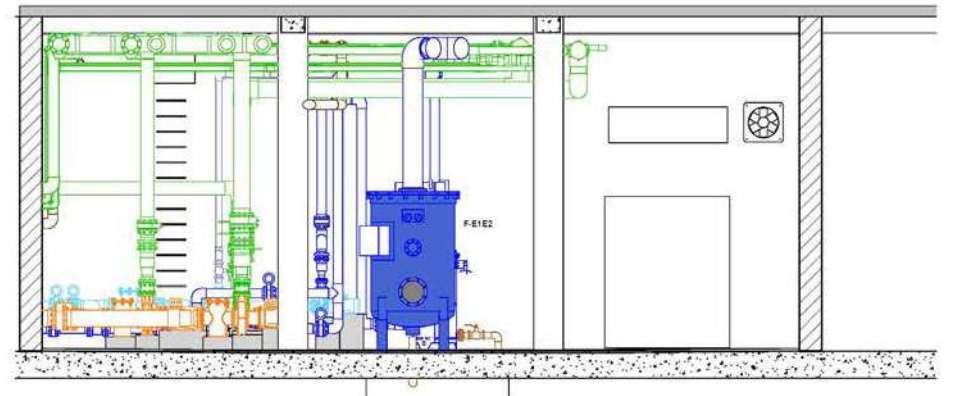


4 SECTION
1 : 50

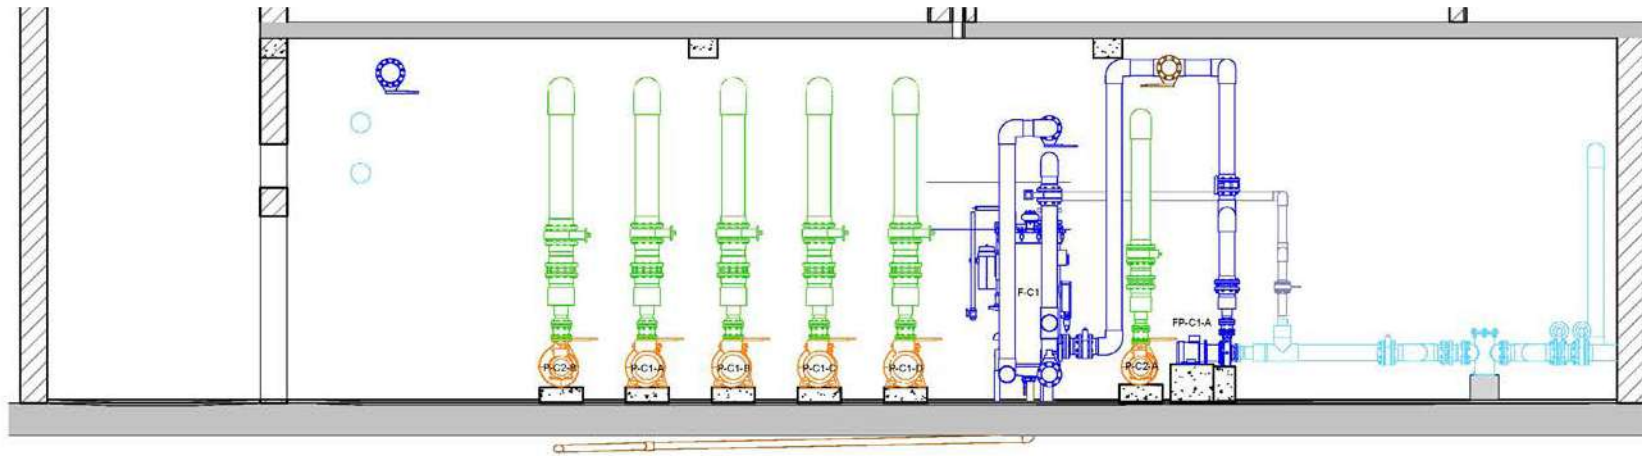



1 SECTION
1 : 50

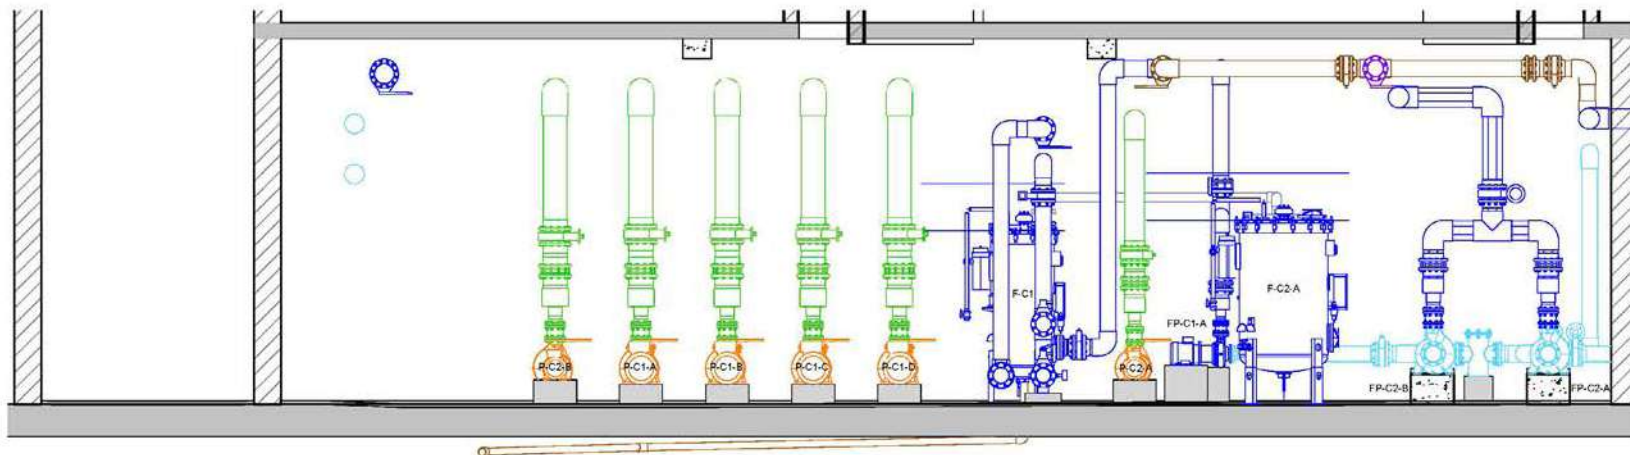


2 SECTION
1 : 50

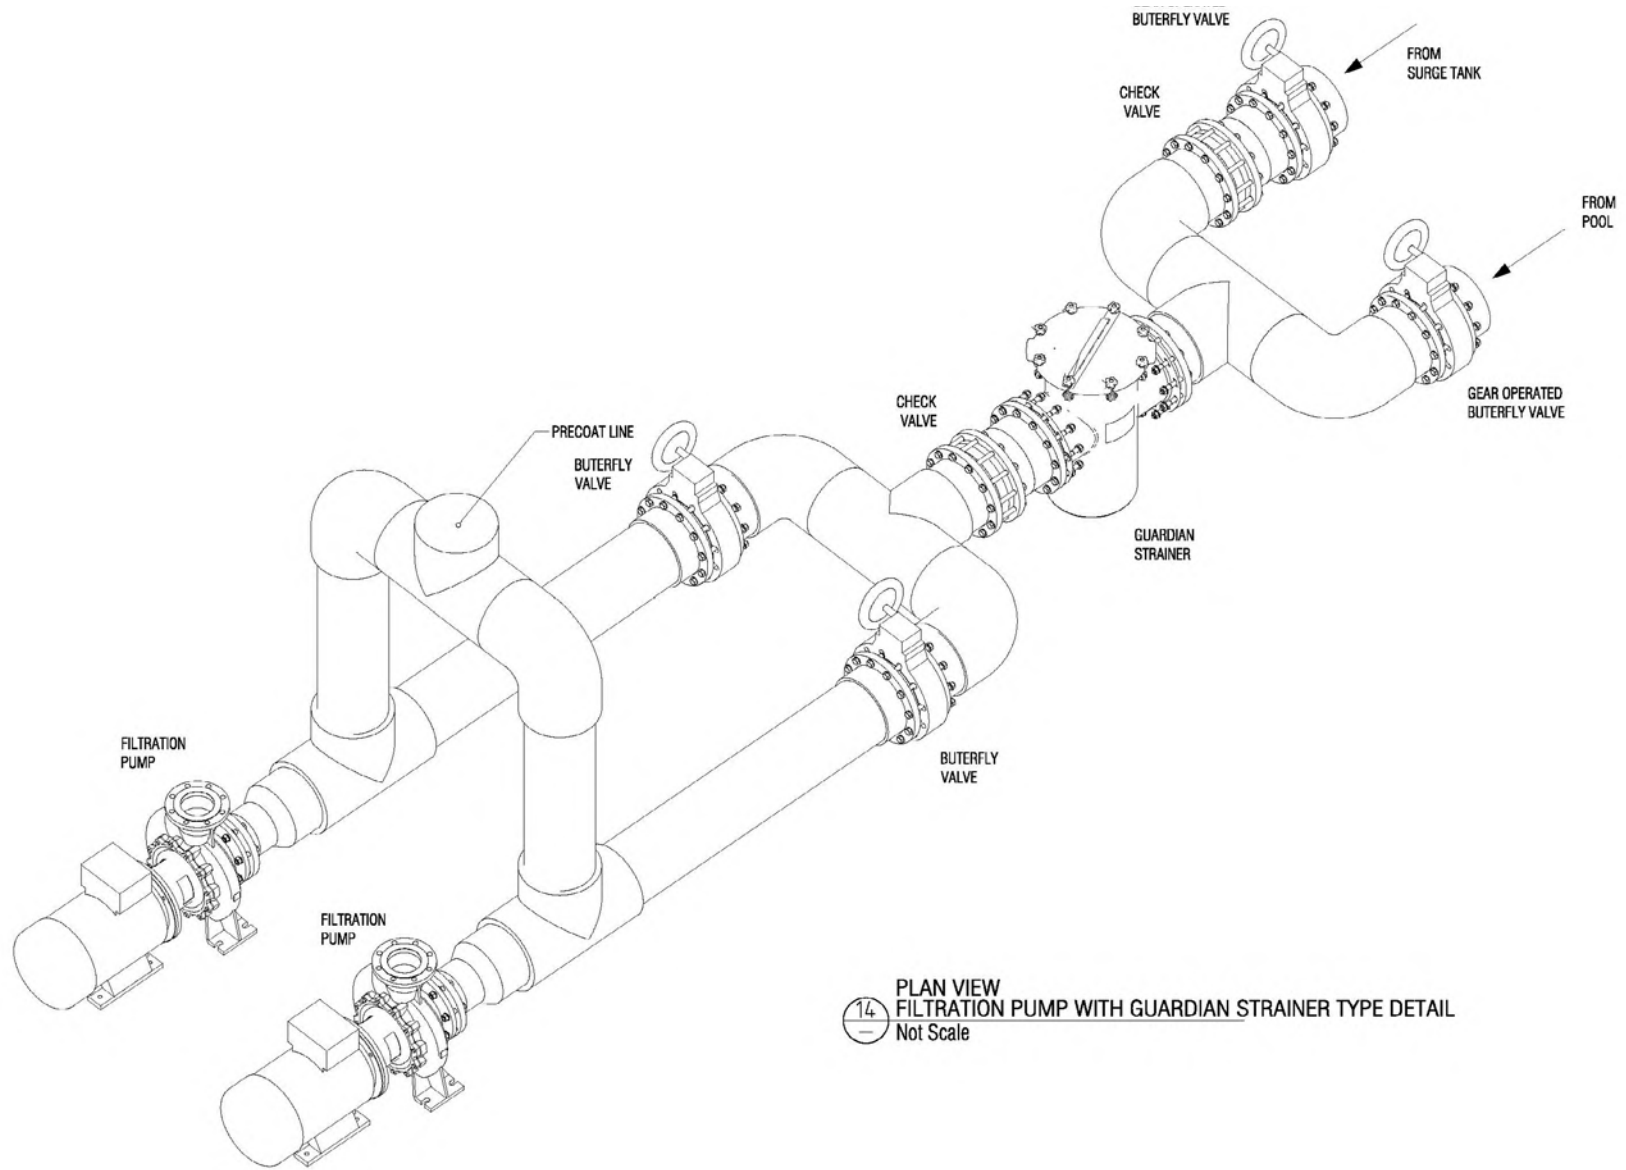


14
 PLAN VIEW
 FILTRATION PUMP WITH GUARDIAN STRAINER TYPE DETAIL
 Not Scale

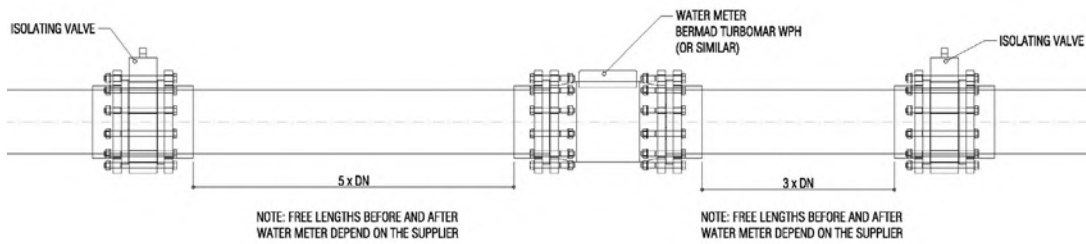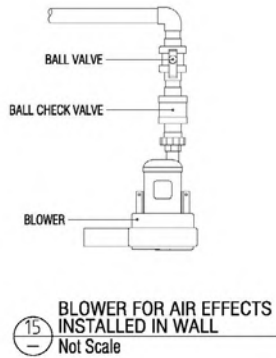

16 FILTRATION LINE WATER METER
Scale 1:15

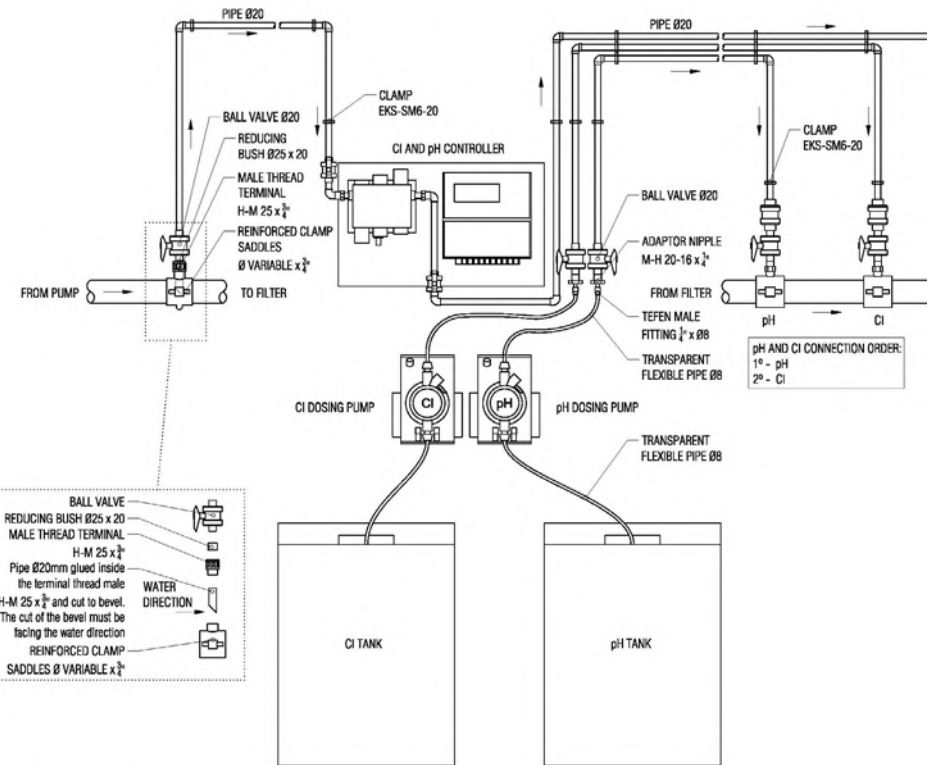


17 AUTOMATIC CHEMICAL DOSING SYSTEM
Not Scale

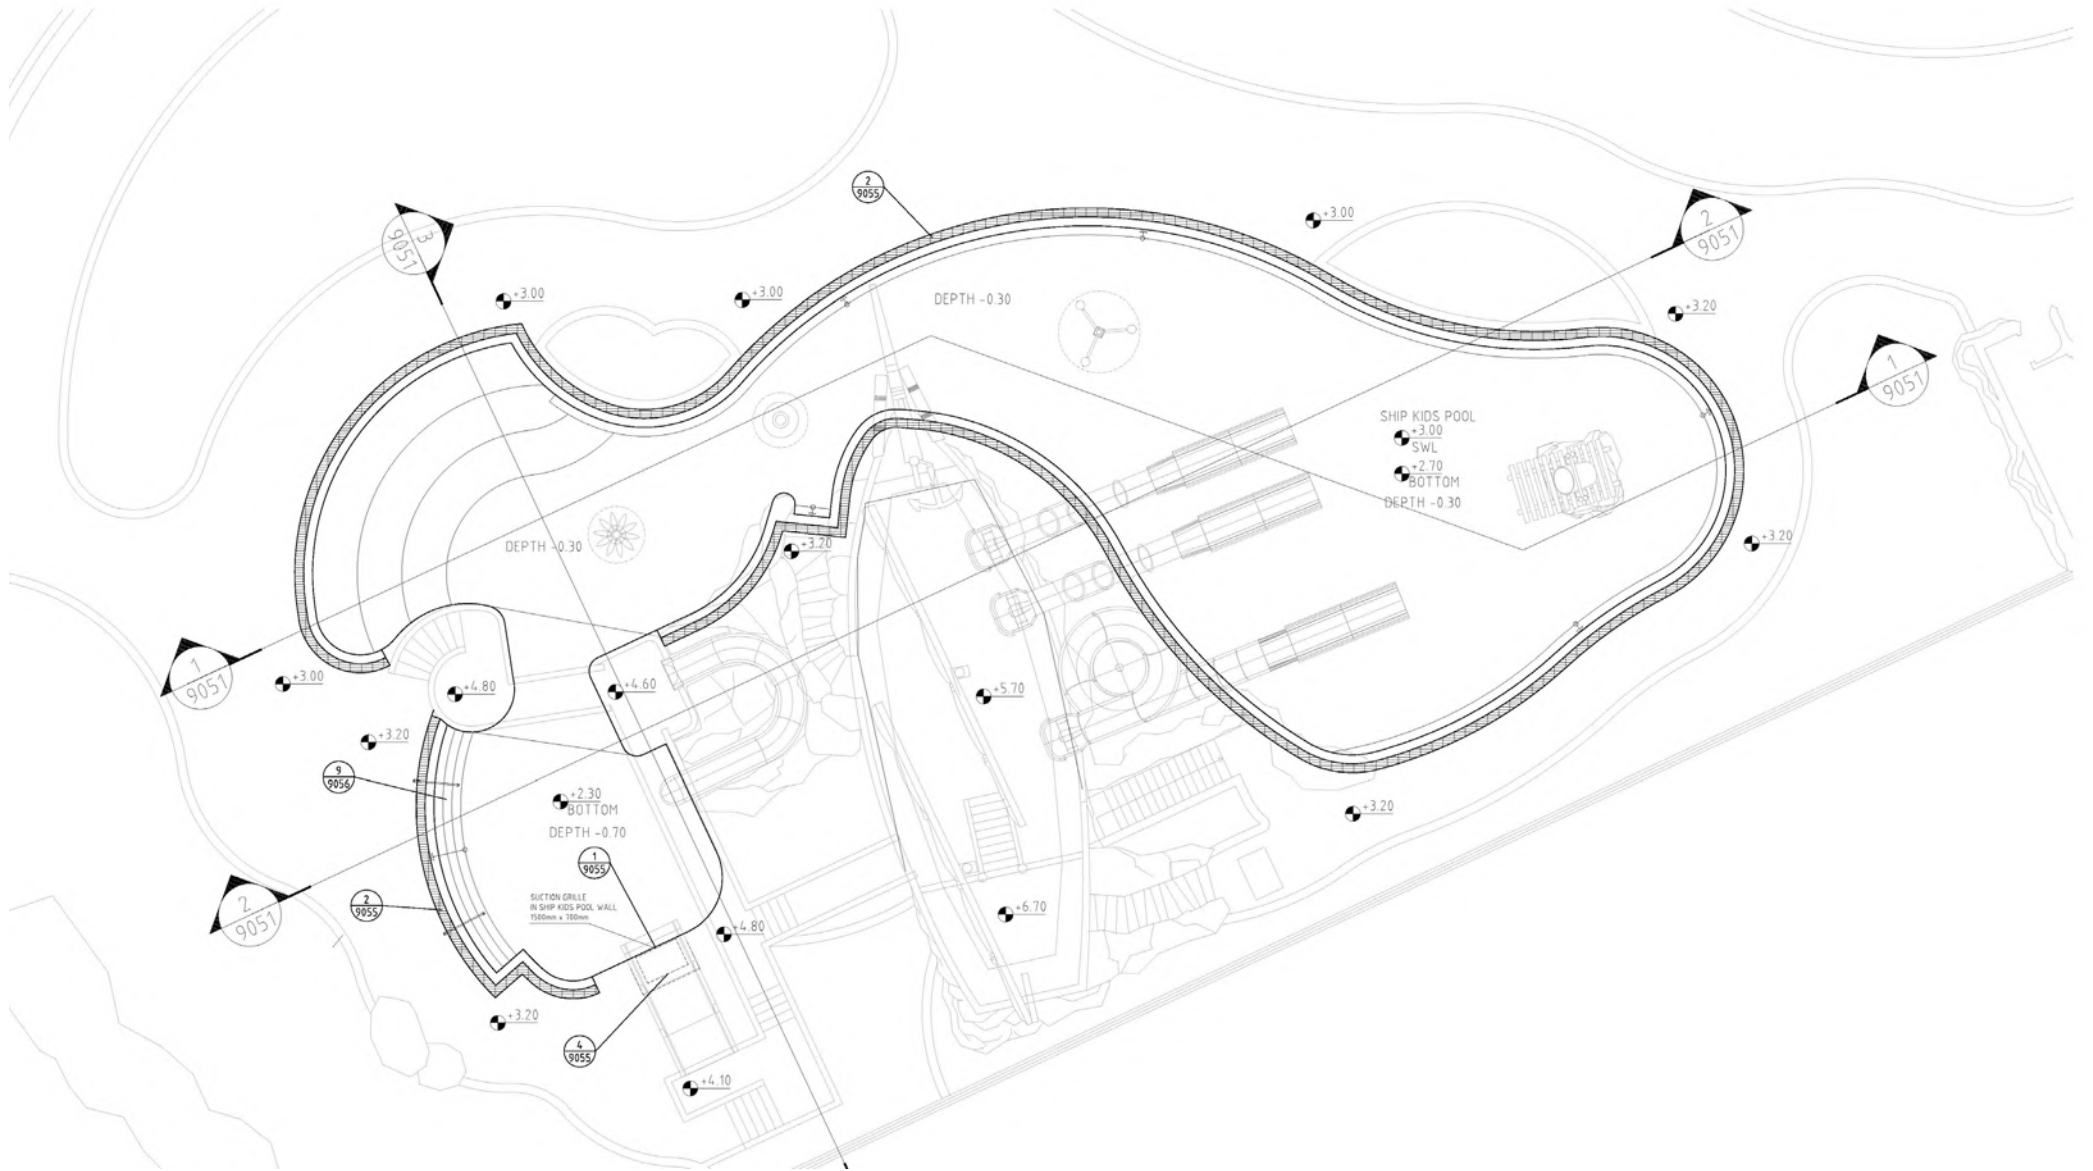


B I M S E R V I C E S


ESTOS DISEÑOS Y ESPECIFICACIONES SON DE AMUSEMENT LOGIC WORLDWIDE LLC Y ESTÁN PROTEGIDOS POR LOS DERECHOS DE AUTOR. NO PUEDEN SER USADOS EN NINGÚN OTRO PROYECTO SIN PREVIA AUTORIZACIÓN EXPRESA Y ESCRITA POR AMUSEMENT LOGIC WORLDWIDE LLC.

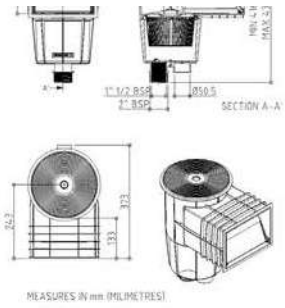






MEASURES IN mm (MILIMETRES)

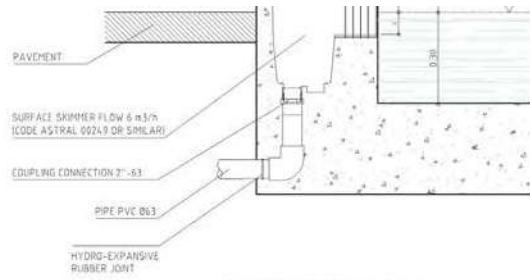



1 SKIMMER (LAKES F1,F3,F4)
Scale 1:10

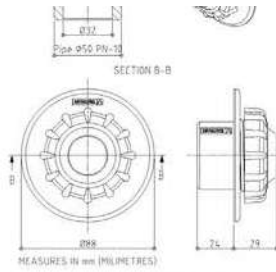

2 FILTRATION RETURN INLET (LAKES F1,F3,F4)
Scale 1:10

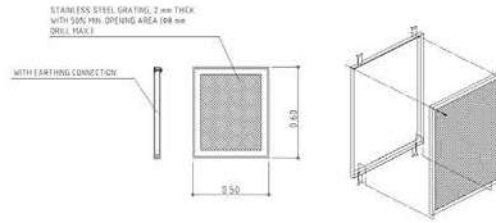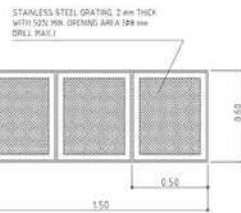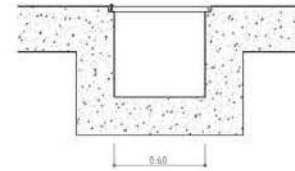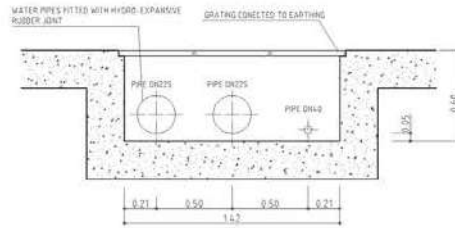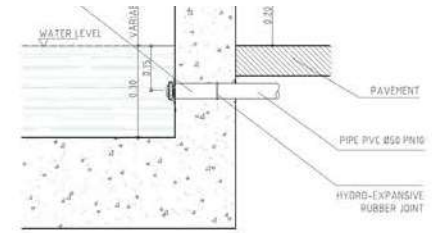

3 MAIN DRAINS DETAIL 1500X600X600MM LAKE F1
Scale 1:20

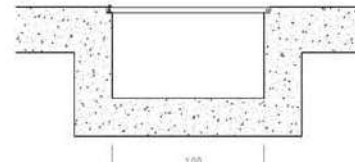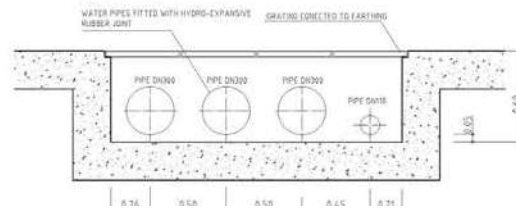

B I M S E R V I C E S

A M U S E M E N T L O G I C W O R L D W I D E L L C .

AMUSEMENT LOGIC WORLDWIDE LLC.

80 Broad Street, 5th floor, 10004, New York (USA)

info@amusementlogic.es / www.amusementlogic.com