

S E R V I C E S B I M

AMUSEMENT LOGIC WORLDWIDE LLC.

80 Broad Street, 5th floor, 10004, New York (USA)

info@amusementlogic.es / www.amusementlogic.com






S E R V I C E S B I M

CES DESSINS ET SPÉCIFICATIONS SONT LA PROPRIÉTÉ INTELLECTUELLE D'AMUSEMENT LOGIC WORLDWIDE LLC. ET NE PEUVENT ÊTRE UTILISÉS DANS AUCUN AUTRE PROJET, SAUF AVEC L'ACCORD PRÉALABLE ET PAR ÉCRIT D'AMUSEMENT LOGIC WORLDWIDE LLC



S E R V I C E S B I M

CES DESSINS ET SPÉCIFICATIONS SONT LA PROPRIÉTÉ INTELLECTUELLE D'AMUSEMENTLOGIC WORLDWIDE LLC. ET NE PEUVENT ÊTRE UTILISÉS DANS AUCUN AUTRE PROJET, SAUF AVEC L'ACCORD PRÉALABLE ET PAR ÉCRIT D'AMUSEMENT LOGIC WORLDWIDE LLC

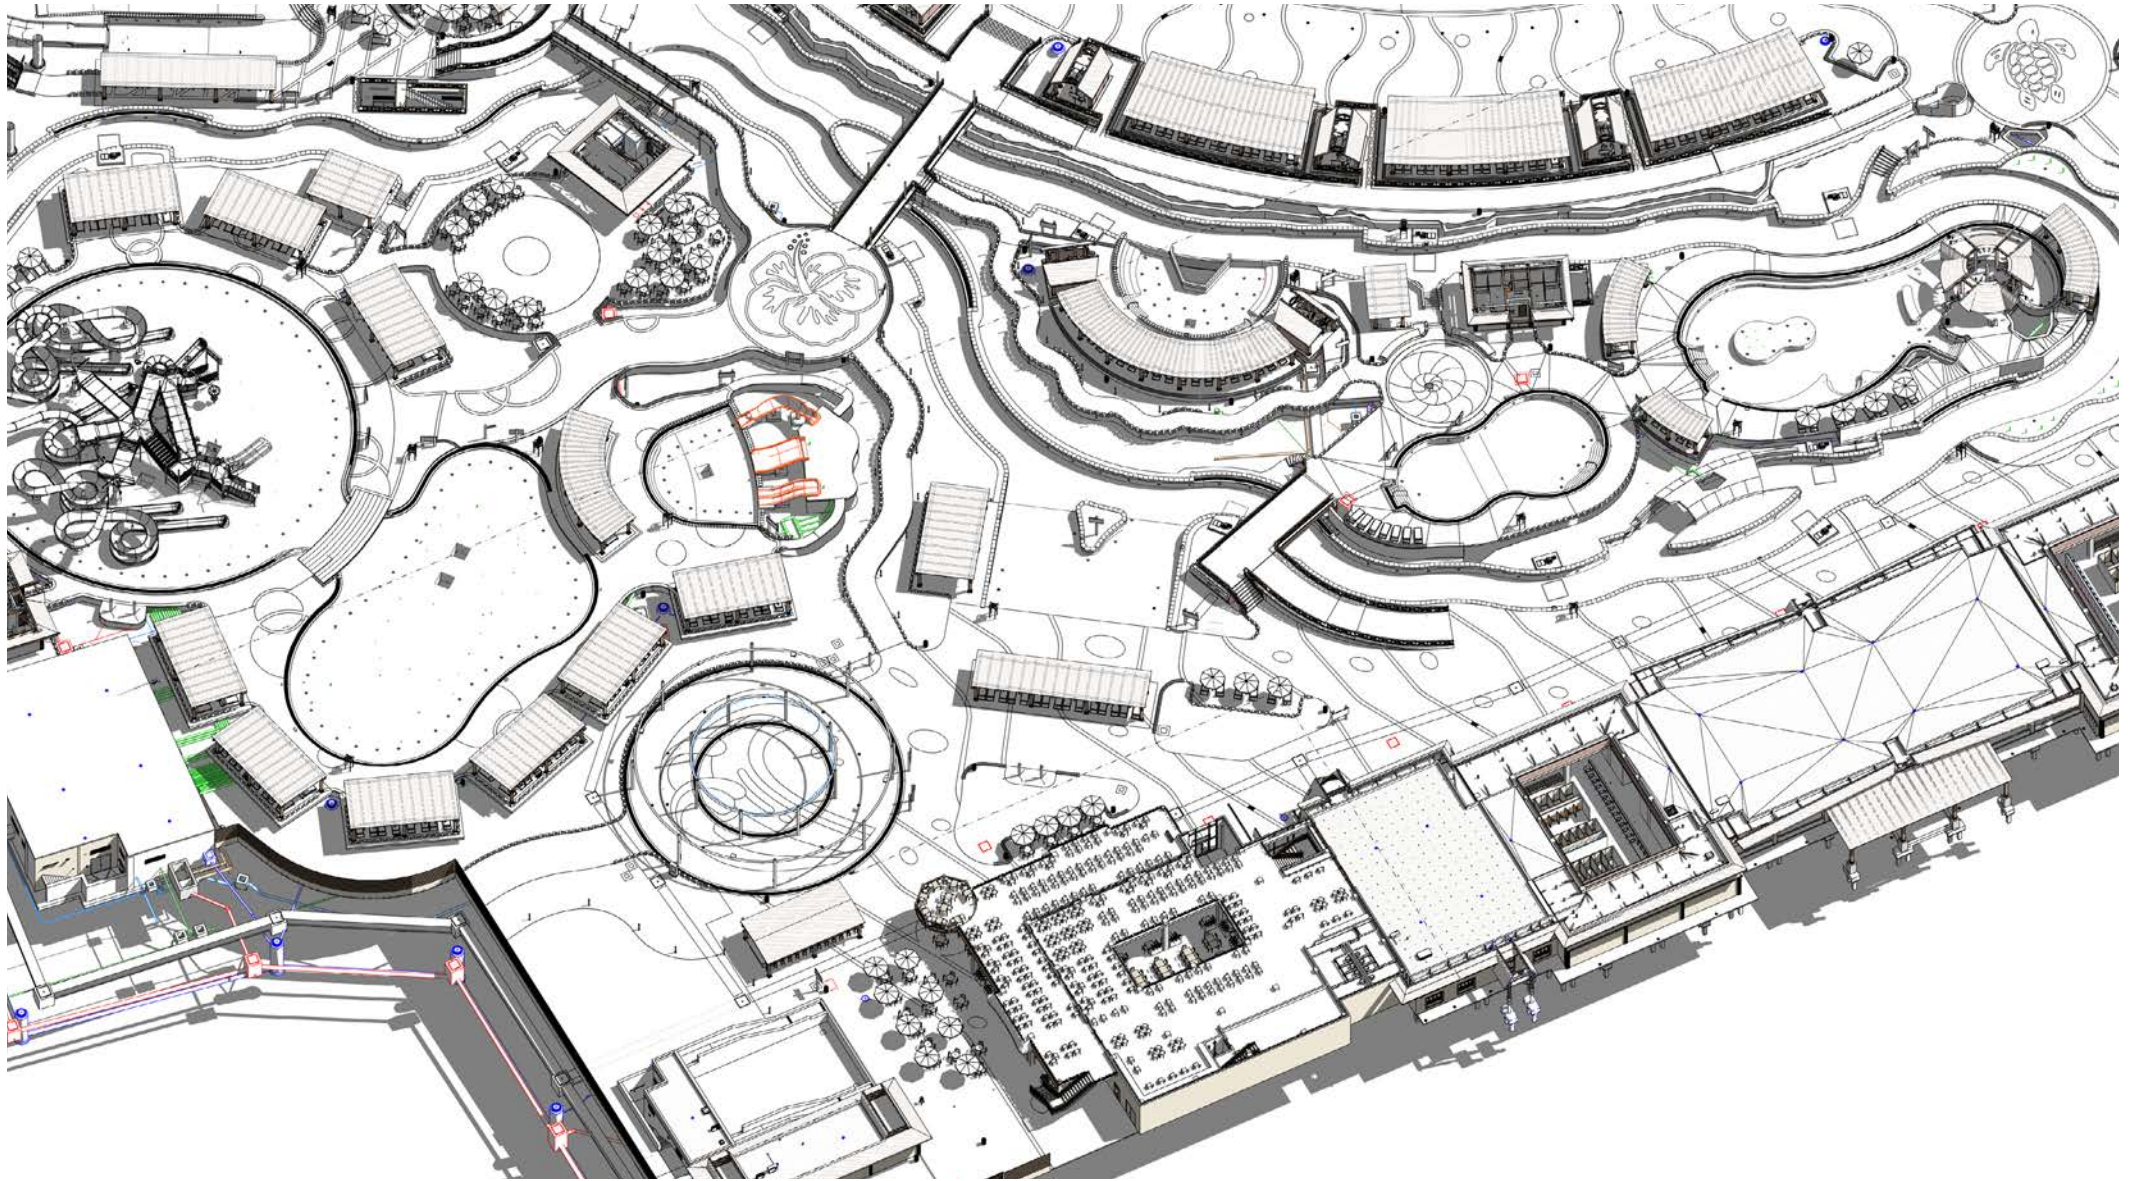


S E R V I C E S B I M

CES DESSINS ET SPÉCIFICATIONS SONT LA PROPRIÉTÉ INTELLECTUELLE D'AMUSEMENTLOGIC WORLDWIDE LLC. ET NE PEUVENT ÊTRE UTILISÉS DANS AUCUN AUTRE PROJET, SAUF AVEC L'ACCORD PRÉALABLE ET PAR ÉCRIT D'AMUSEMENT LOGIC WORLDWIDE LLC




S E R V I C E S B I M

CES DESSINS ET SPÉCIFICATIONS SONT LA PROPRIÉTÉ INTELLECTUELLE D'AMUSEMENTLOGIC WORLDWIDE LLC. ET NE PEUVENT ÊTRE UTILISÉS DANS AUCUN AUTRE PROJET, SAUF AVEC L'ACCORD PRÉALABLE ET PAR ÉCRIT D'AMUSEMENT LOGIC WORLDWIDE LLC

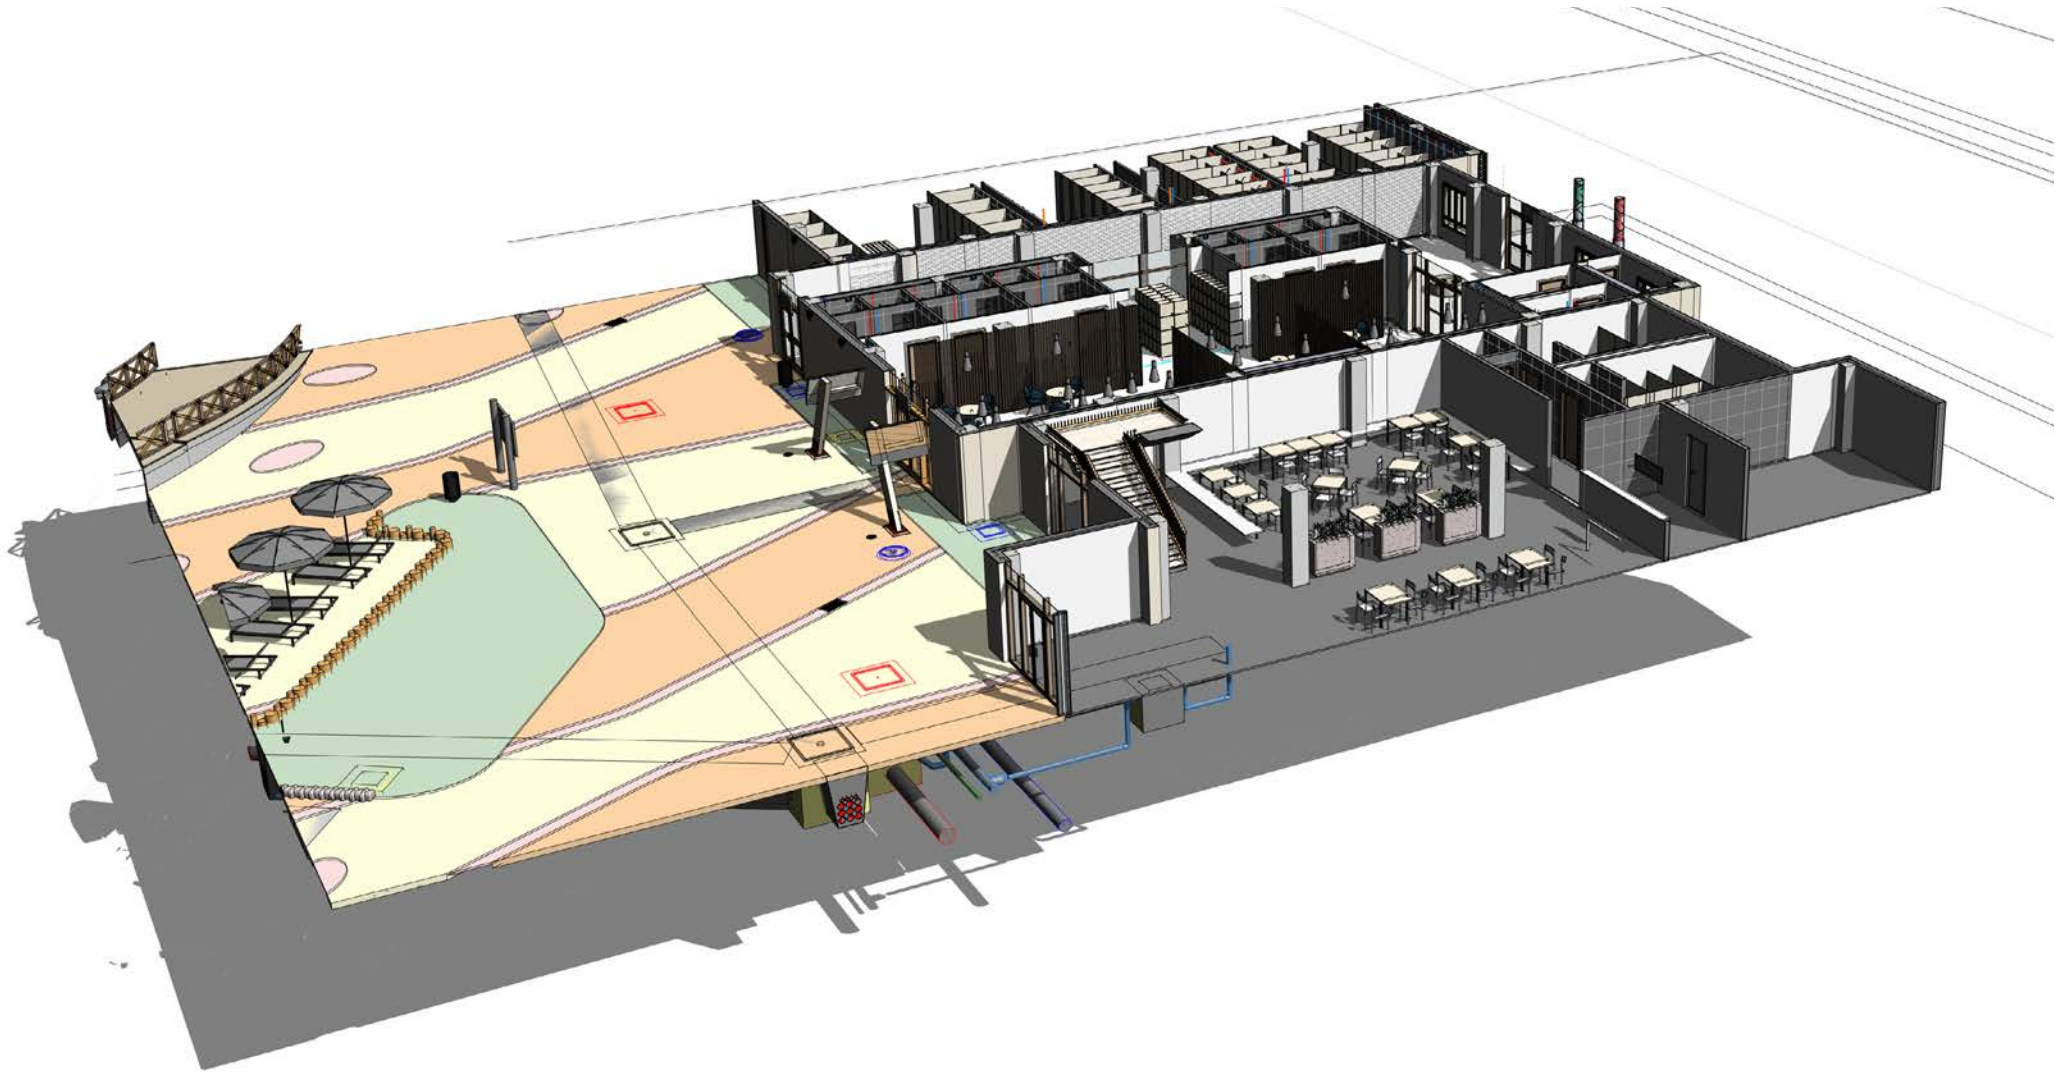

S E R V I C E S B I M

CES DESSINS ET SPÉCIFICATIONS SONT LA PROPRIÉTÉ INTELLECTUELLE D'AMUSEMENTLOGIC WORLDWIDE LLC. ET NE PEUVENT ÊTRE UTILISÉS DANS AUCUN AUTRE PROJET, SAUF AVEC L'ACCORD PRÉALABLE ET PAR ÉCRIT D'AMUSEMENT LOGIC WORLDWIDE LLC

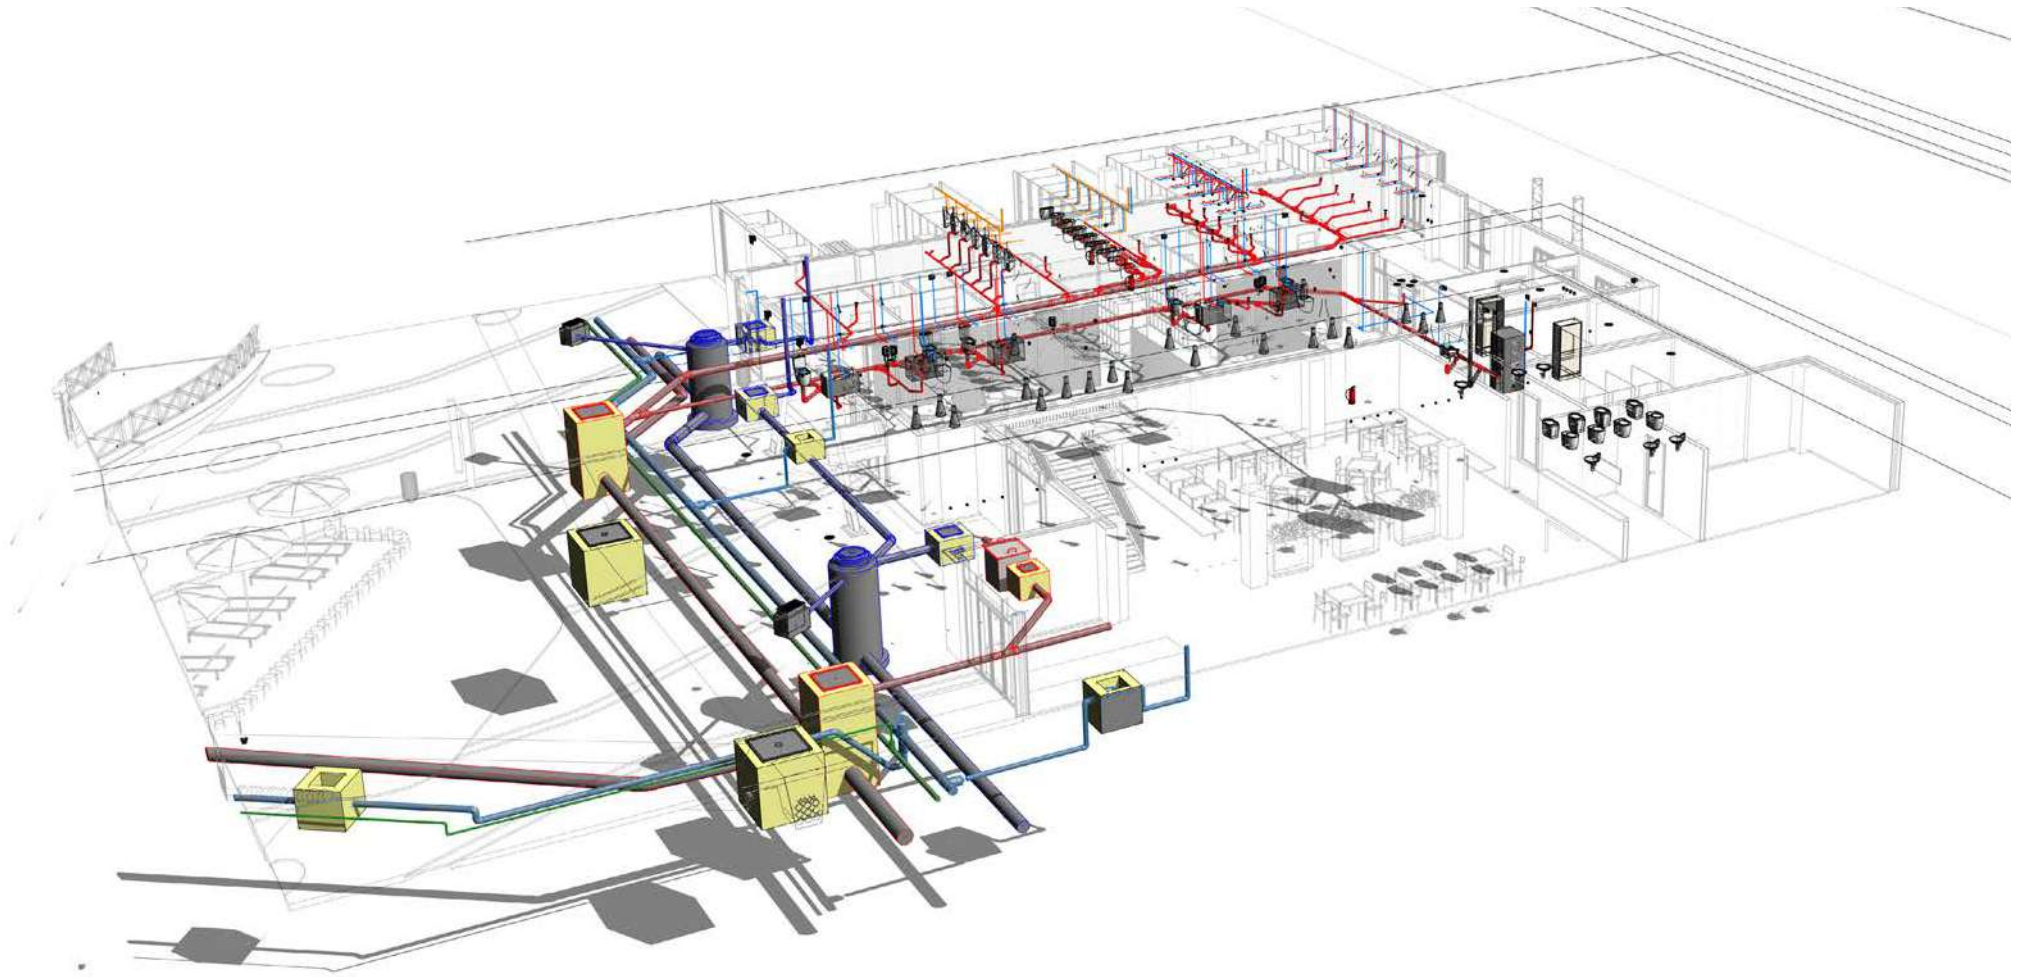


S E R V I C E S B I M

CES DESSINS ET SPÉCIFICATIONS SONT LA PROPRIÉTÉ INTELLECTUELLE D'AMUSEMENTLOGIC WORLDWIDE LLC. ET NE PEUVENT ÊTRE UTILISÉS DANS AUCUN AUTRE PROJET, SAUF AVEC L'ACCORD PRÉALABLE ET PAR ÉCRIT D'AMUSEMENT LOGIC WORLDWIDE LLC




S E R V I C E S B I M

CES DESSINS ET SPÉCIFICATIONS SONT LA PROPRIÉTÉ INTELLECTUELLE D'AMUSEMENTLOGIC WORLDWIDE LLC. ET NE PEUVENT ÊTRE UTILISÉS DANS AUCUN AUTRE PROJET, SAUF AVEC L'ACCORD PRÉALABLE ET PAR ÉCRIT D'AMUSEMENT LOGIC WORLDWIDE LLC

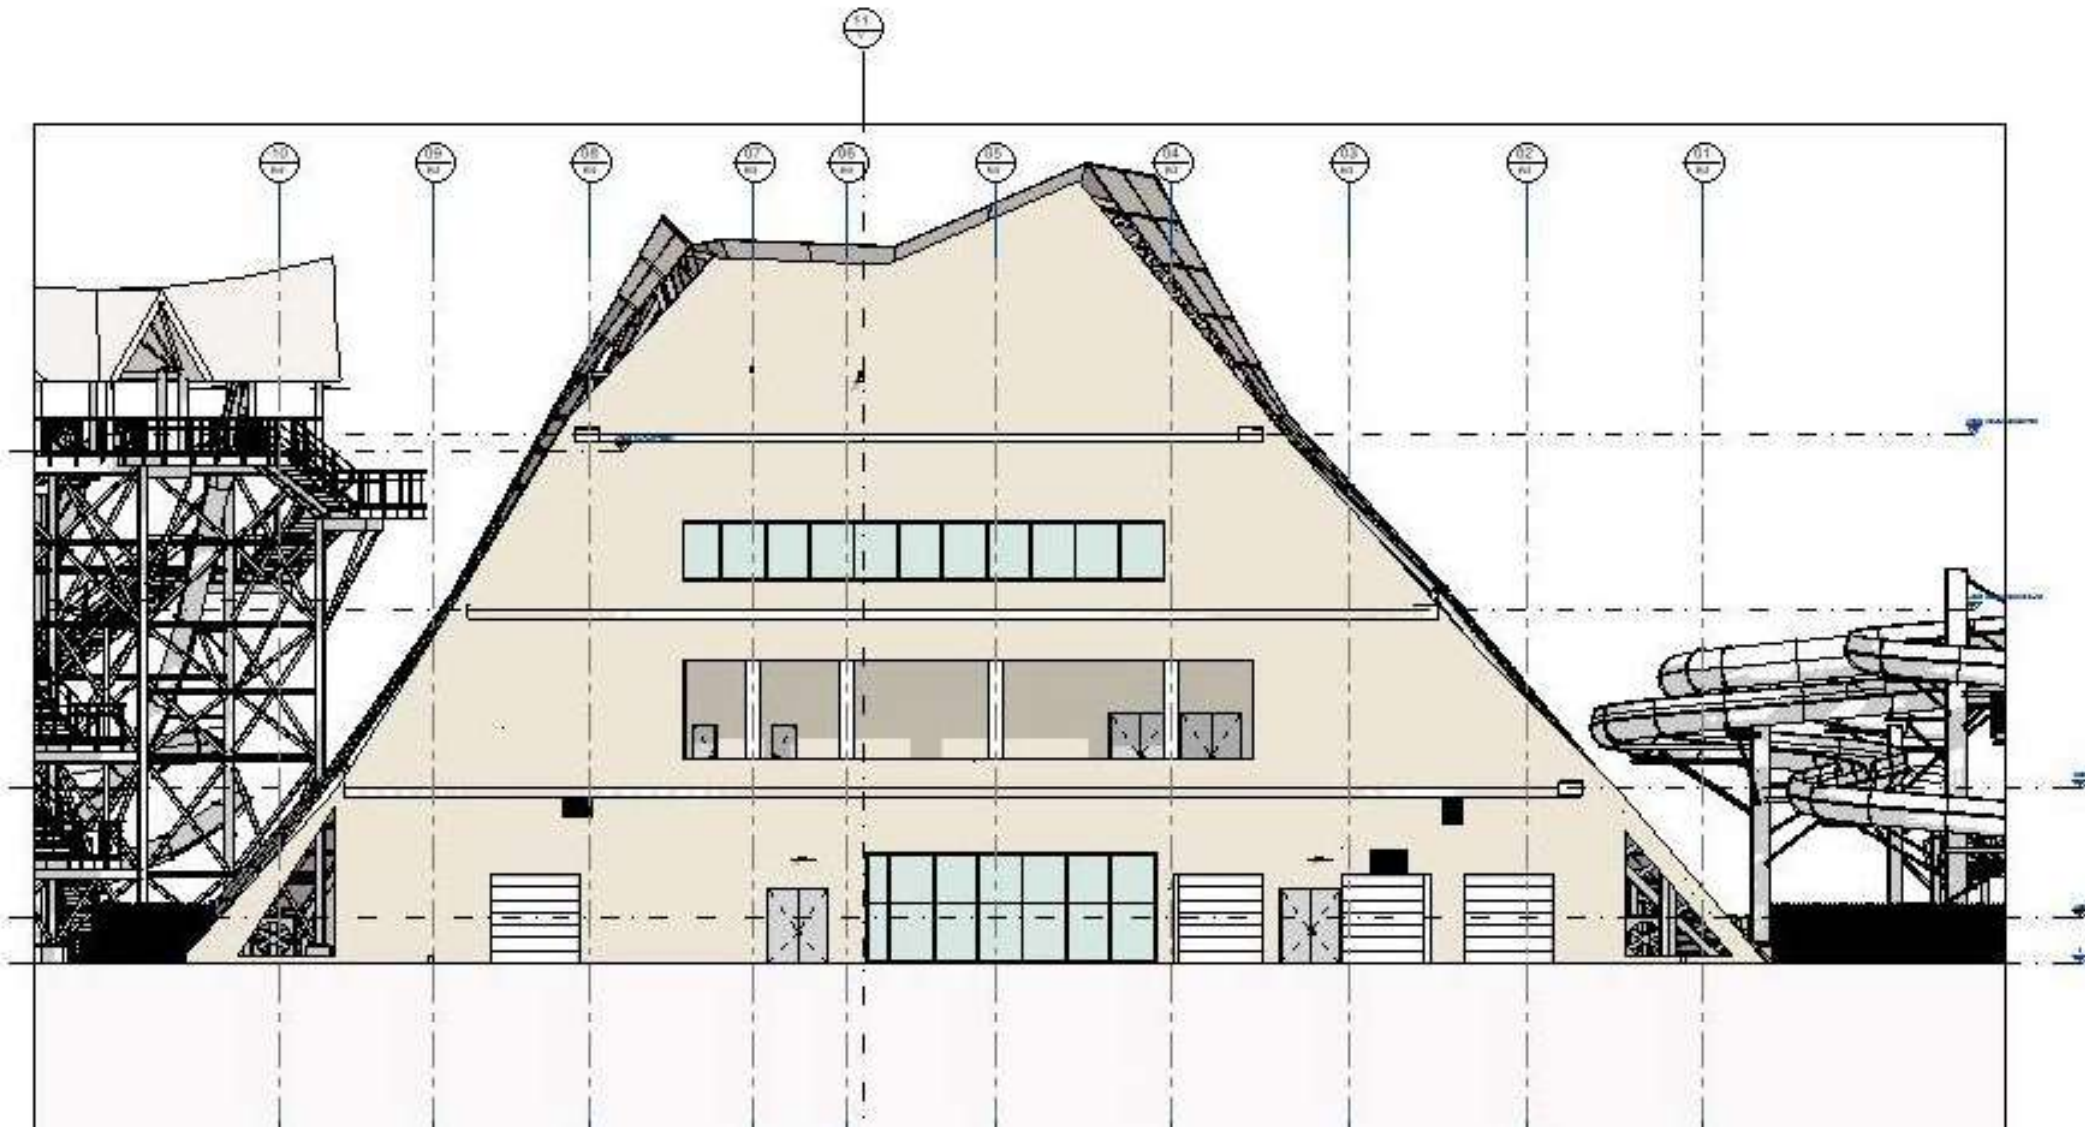

S E R V I C E S B I M

CES DESSINS ET SPECIFICATIONS SONT LA PROPRIÉTÉ INTELLECTUELLE D'AMUSEMENTLOGIC WORLDWIDE LLC, ET NE PEUVENT ÊTRE UTILISÉS DANS AUCUN AUTRE PROJET, SAUF AVEC L'ACCORD PRÉALABLE ET PAR ÉCRIT D'AMUSEMENT LOGIC WORLDWIDE LLC

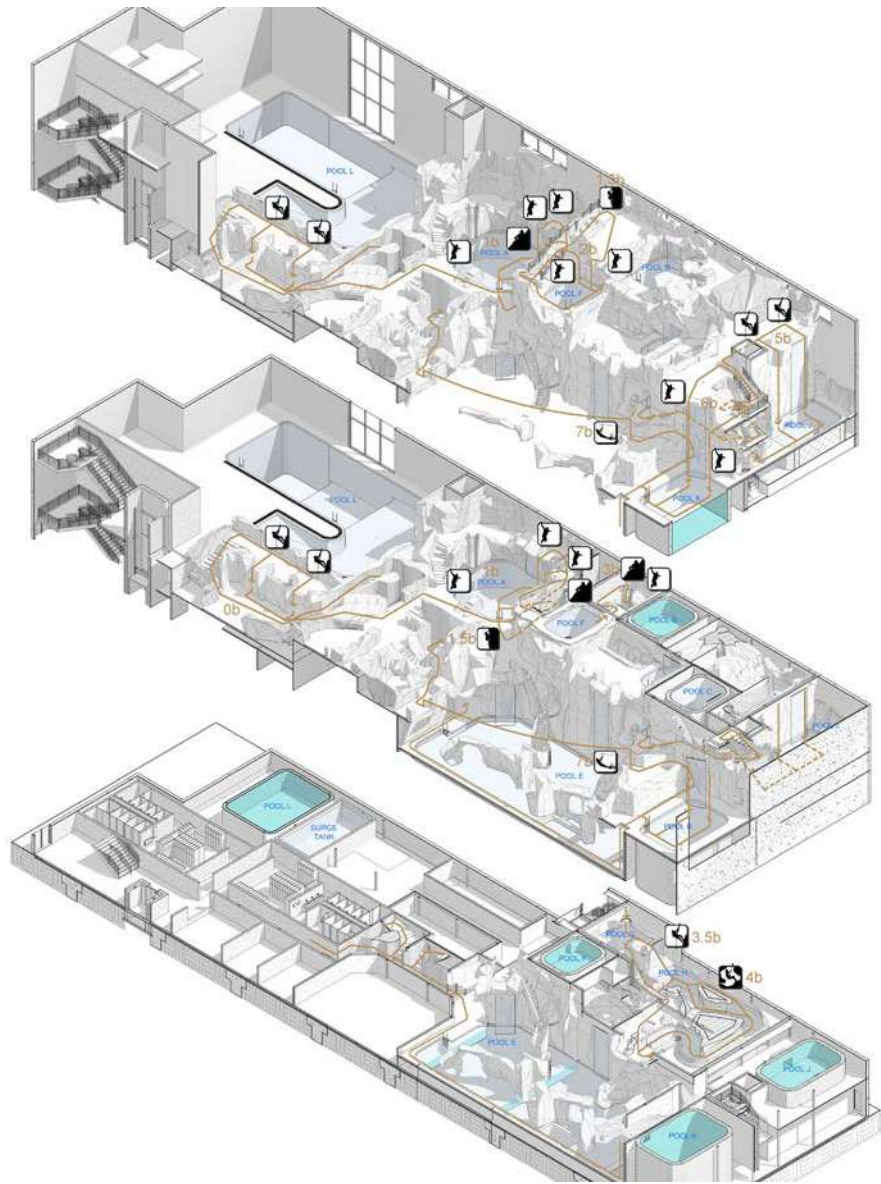



S E R V I C E S B I M

CES DESSINS ET SPECIFICATIONS SONT LA PROPRIÉTÉ INTELLECTUELLE D'AMUSEMENT LOGIC WORLDWIDE LLC. ET NE PEUVENT ÊTRE UTILISÉS DANS AUCUN AUTRE PROJET, SAUF AVEC L'ACCORD PRÉALABLE ET PAR ÉCRIT D'AMUSEMENT LOGIC WORLDWIDE LLC



S E R V I C E S B I M


CES DESSINS ET SPÉCIFICATIONS SONT LA PROPRIÉTÉ INTELLECTUELLE D'AMUSEMENT LOGIC WORLDWIDE LLC. ET NE PEUVENT ÊTRE UTILISÉS DANS AUCUN AUTRE PROJET, SAUF AVEC L'ACCORD PRÉALABLE ET PAR ÉCRIT D'AMUSEMENT LOGIC WORLDWIDE LLC

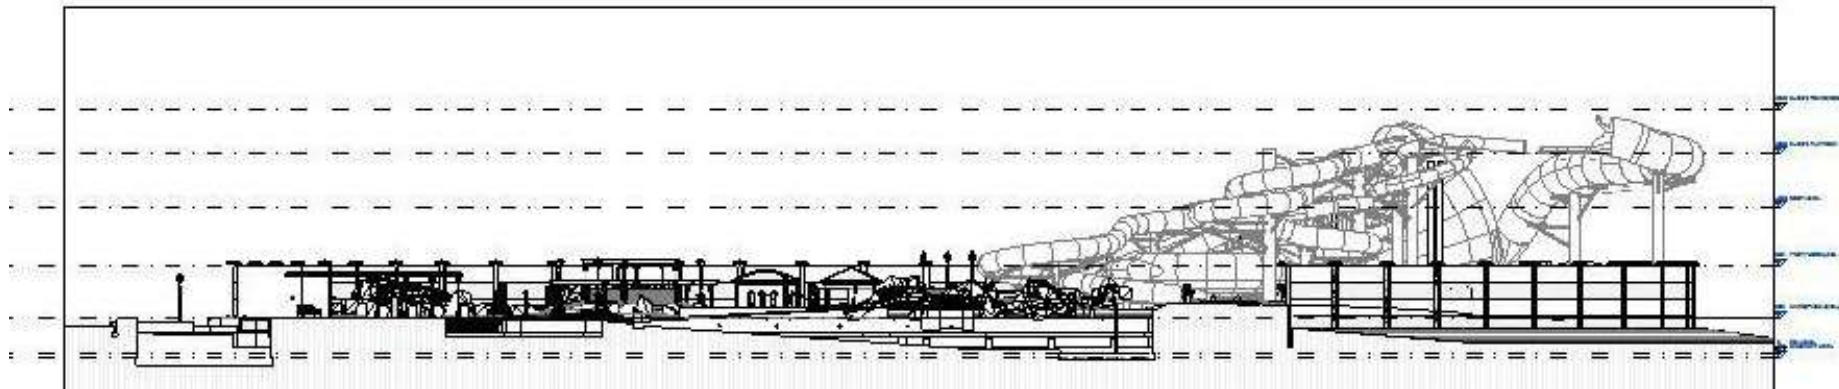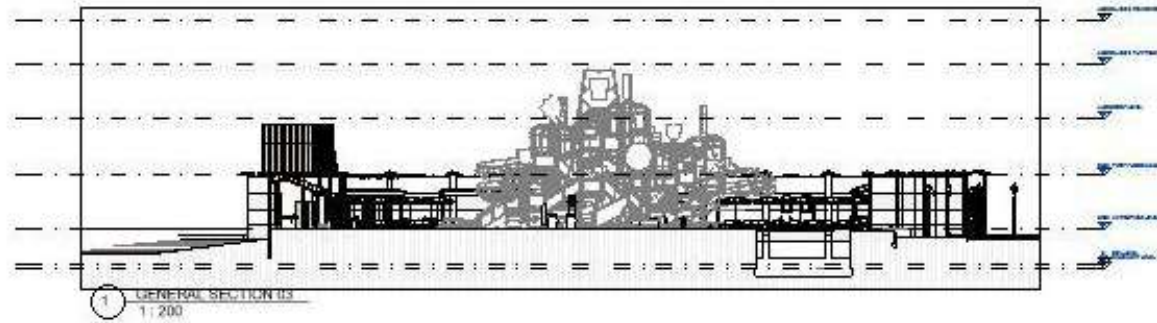




S E R V I C E S B I M

CES DESSINS ET SPÉCIFICATIONS SONT LA PROPRIÉTÉ INTELLECTUELLE D'AMUSEMENTLOGIC WORLDWIDE LLC. ET NE PEUVENT ÊTRE UTILISÉS DANS AUCUN AUTRE PROJET, SAUF AVEC L'ACCORD PRÉALABLE ET PAR ÉCRIT D'AMUSEMENT LOGIC WORLDWIDE LLC

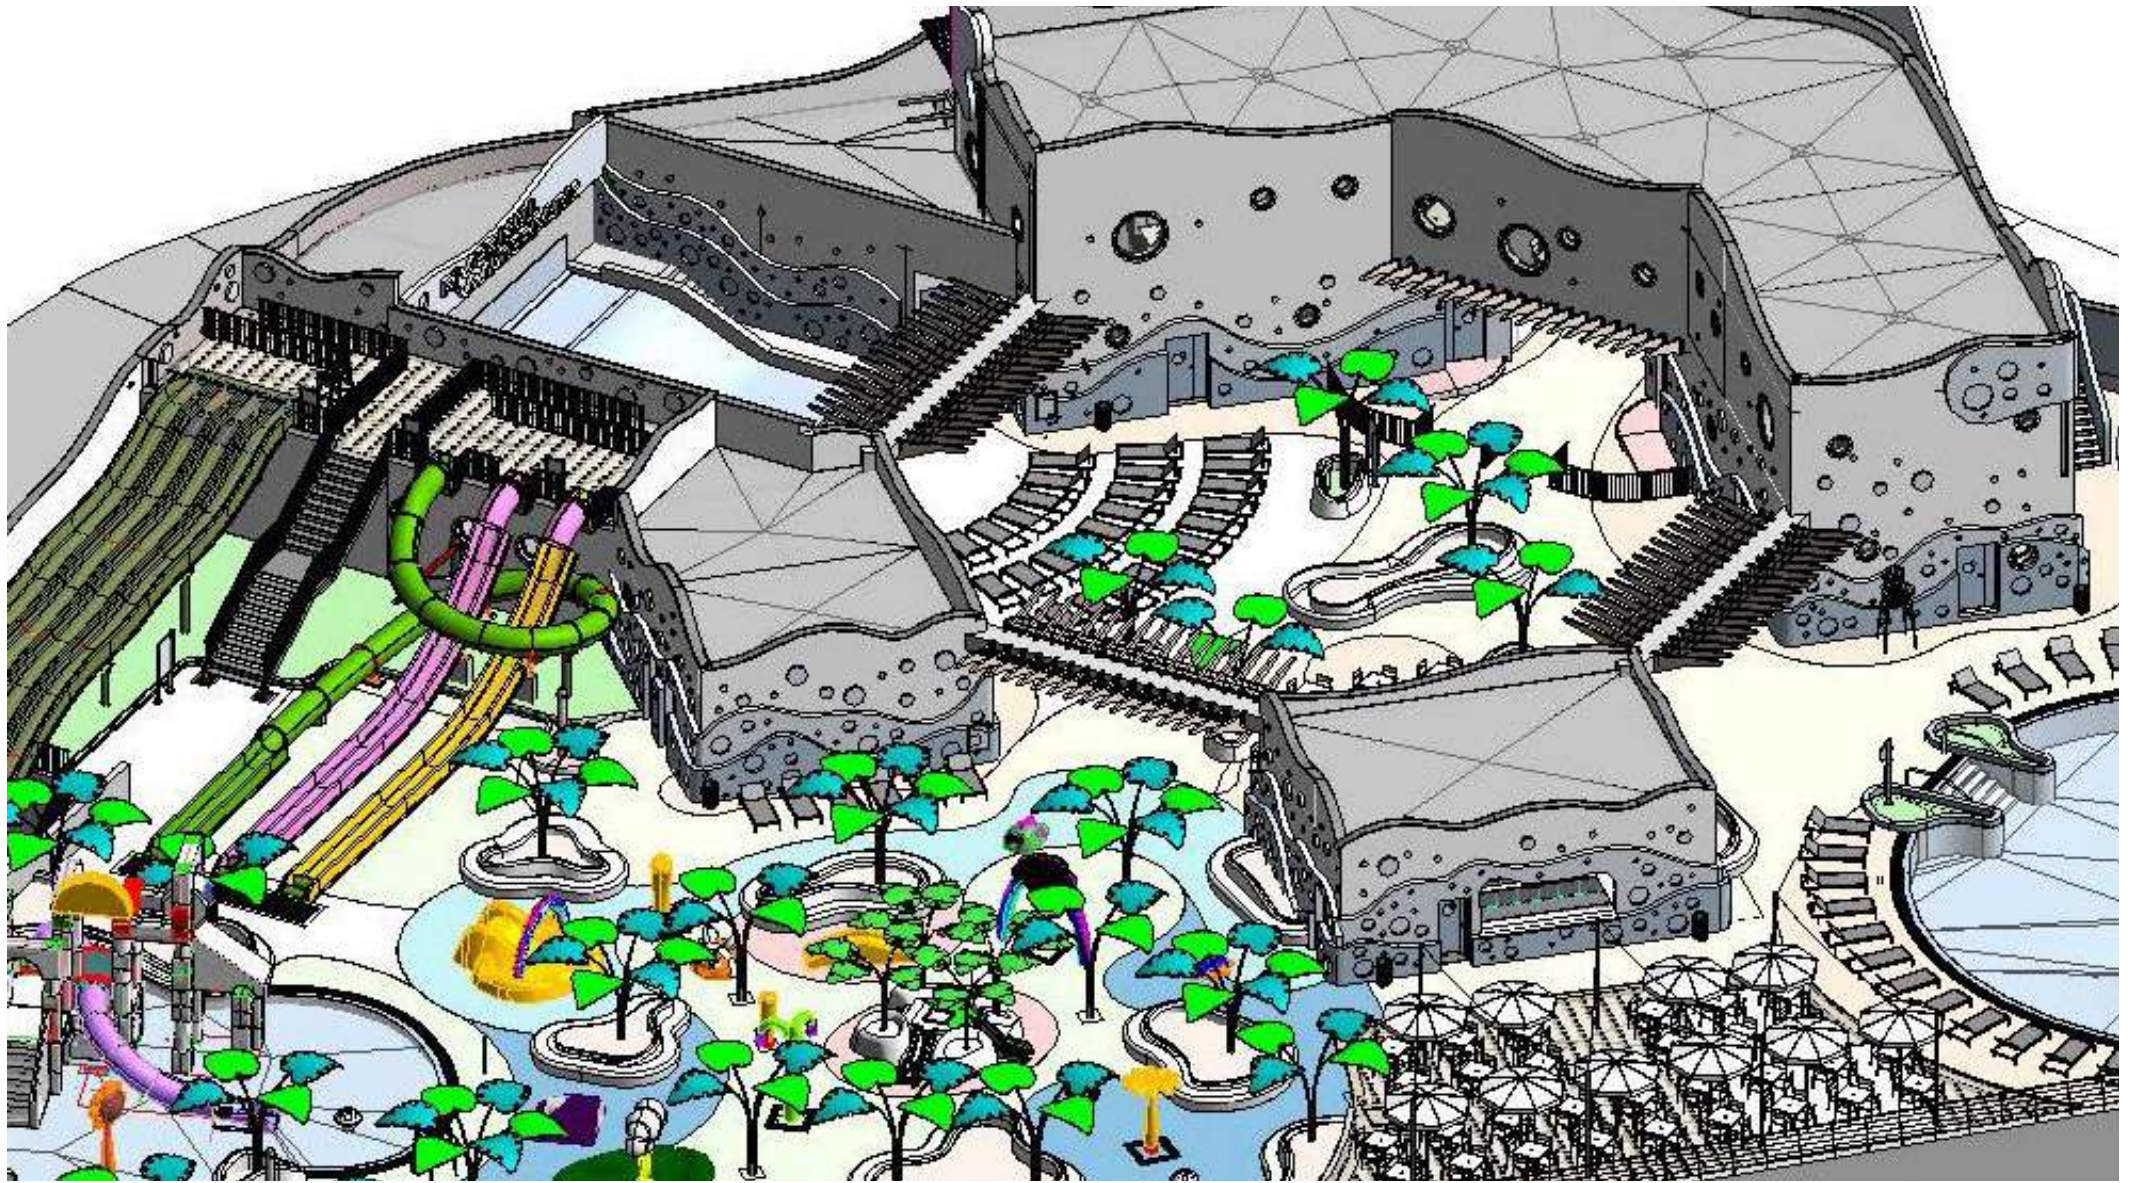

S E R V I C E S B I M

CES DESSINS ET SPECIFICATIONS SONT LA PROPRIÉTÉ INTELLECTUELLE D'AMUSEMENTLOGIC WORLDWIDE LLC, ET NE PEUVENT ÊTRE UTILISÉS DANS AUCUN AUTRE PROJET, SAUF AVEC L'ACCORD PRÉALABLE ET PAR ÉCRIT D'AMUSEMENT LOGIC WORLDWIDE LLC

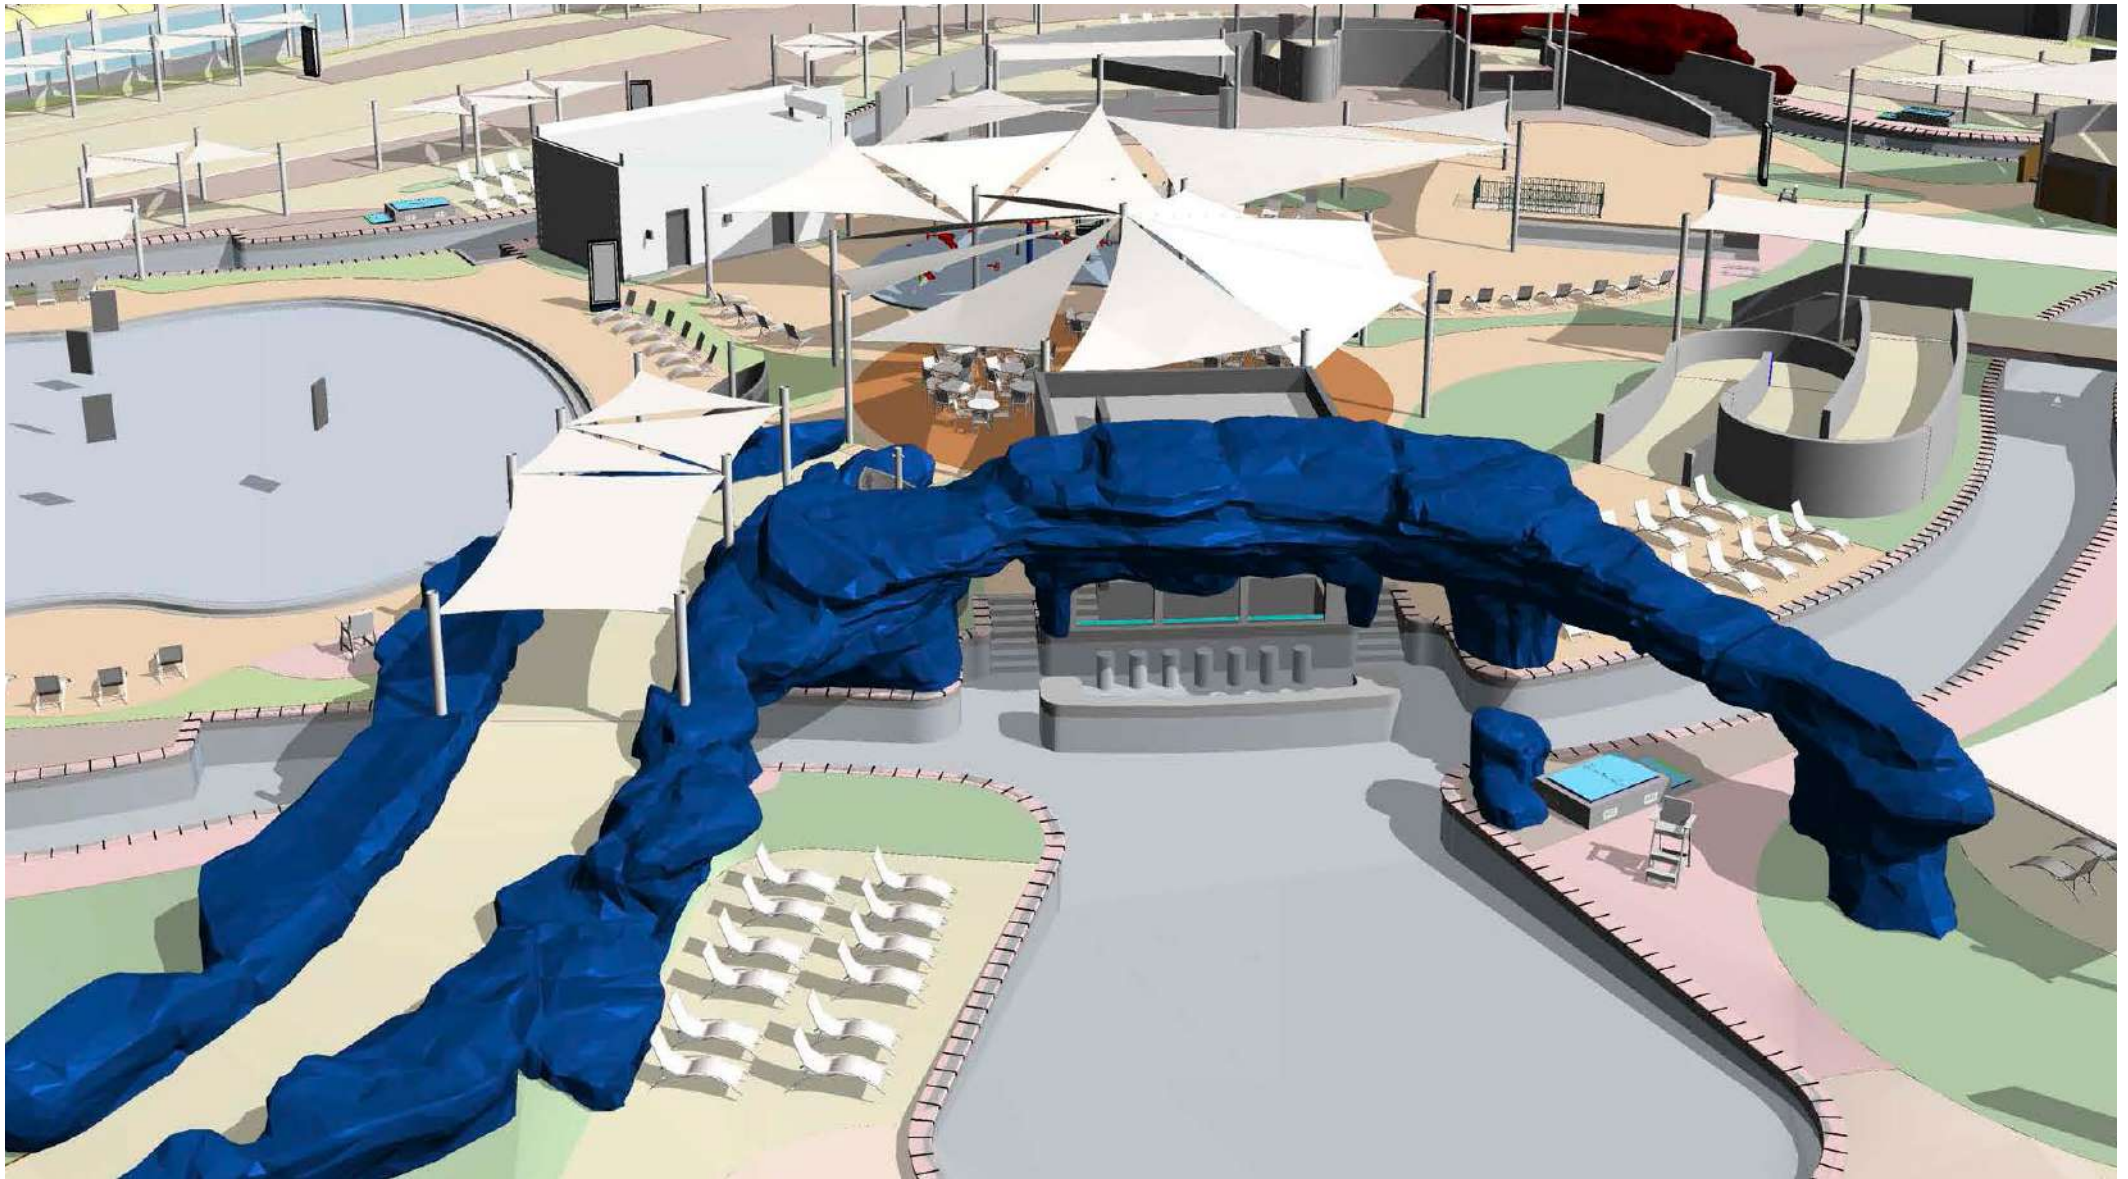

S E R V I C E S B I M

CES DESSINS ET SPÉCIFICATIONS SONT LA PROPRIÉTÉ INTELLECTUELLE D'AMUSEMENTLOGIC WORLDWIDE LLC. ET NE PEUVENT ÊTRE UTILISÉS DANS AUCUN AUTRE PROJET, SAUF AVEC L'ACCORD PRÉALABLE ET PAR ÉCRIT D'AMUSEMENT LOGIC WORLDWIDE LLC




S E R V I C E S B I M

CES DESSINS ET SPÉCIFICATIONS SONT LA PROPRIÉTÉ INTELLECTUELLE D'AMUSEMENT LOGIC WORLDWIDE LLC. ET NE PEUVENT ÊTRE UTILISÉS DANS AUCUN AUTRE PROJET, SAUF AVEC L'ACCORD PRÉALABLE ET PAR ÉCRIT D'AMUSEMENT LOGIC WORLDWIDE LLC




S E R V I C E S B I M

CES DESSINS ET SPÉCIFICATIONS SONT LA PROPRIÉTÉ INTELLECTUELLE D'AMUSEMENTLOGIC WORLDWIDE LLC. ET NE PEUVENT ÊTRE UTILISÉS DANS AUCUN AUTRE PROJET, SAUF AVEC L'ACCORD PRÉALABLE ET PAR ÉCRIT D'AMUSEMENT LOGIC WORLDWIDE LLC

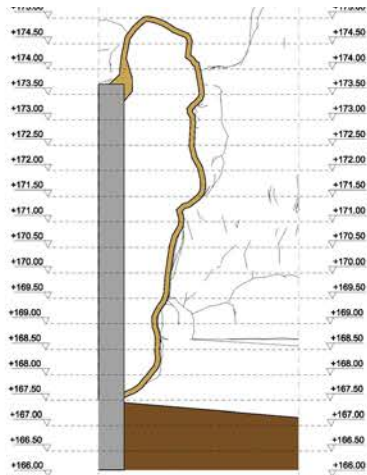


03 Pasape3 Seccion Macurra6/escala 1:50

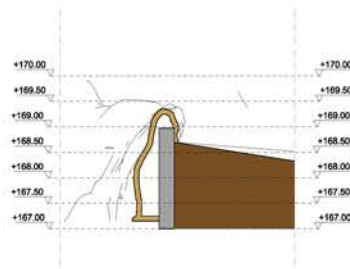



04 Pasape3 Seccion Macurra6/escala 1:50



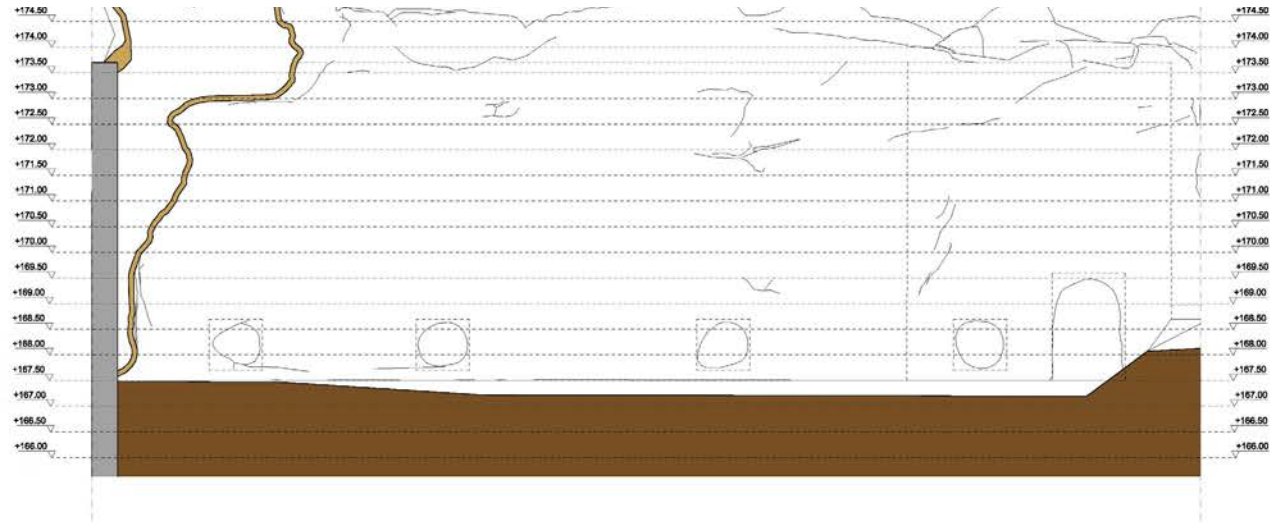

01 Разрез
Sección
Macureti/escala 1:50

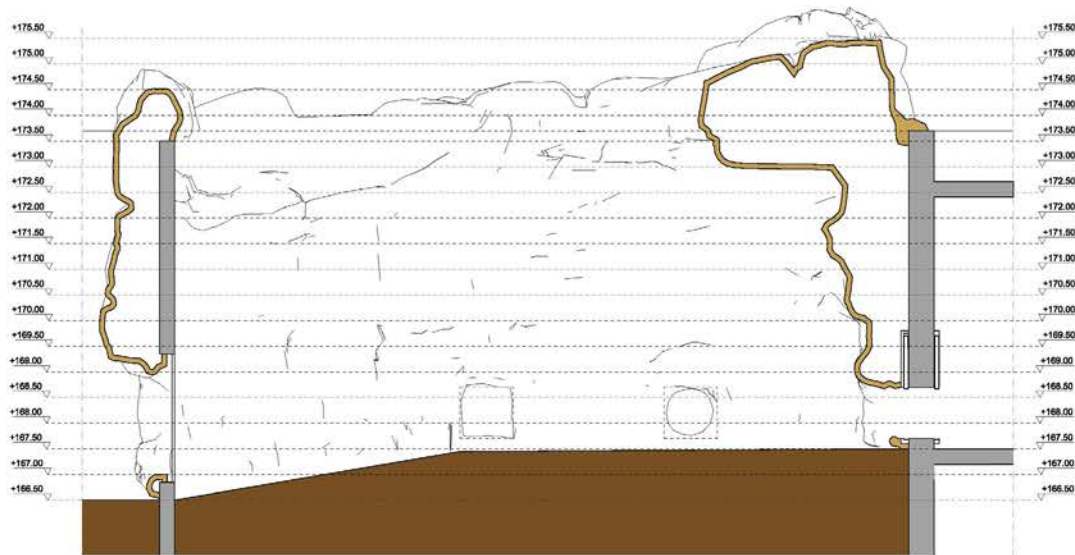

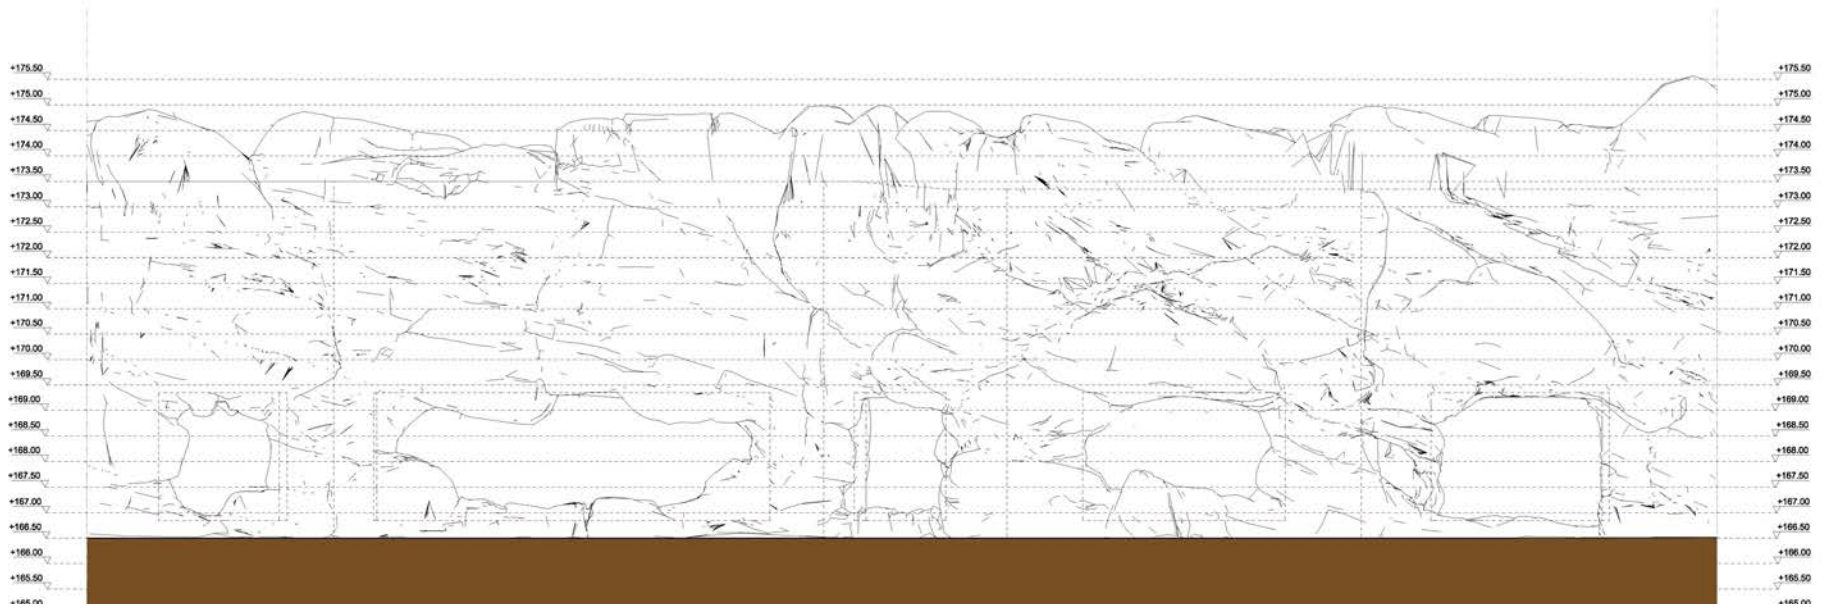

S E R V I C E S B I M

CES DESSINS ET SPÉCIFICATIONS SONT LA PROPRIÉTÉ INTELLECTUELLE D'AMUSEMENTLOGIC WORLDWIDE LLC. ET NE PEUVENT ÊTRE UTILISÉS DANS AUCUN AUTRE PROJET, SAUF AVEC L'ACCORD PRÉALABLE ET PAR ÉCRIT D'AMUSEMENT LOGIC WORLDWIDE LLC



S E R V I C E S B I M


CES DESSINS ET SPÉCIFICATIONS SONT LA PROPRIÉTÉ INTELLECTUELLE D'AMUSEMENT LOGIC WORLDWIDE LLC. ET NE PEUVENT ÊTRE UTILISÉS DANS AUCUN AUTRE PROJET, SAUF AVEC L'ACCORD PRÉALABLE ET PAR ÉCRIT D'AMUSEMENT LOGIC WORLDWIDE LLC




① ELEVATION 01
THEMED ELEVATION
Scale 1:75



② ELEVATION 02
THEMED ELEVATION
Scale 1:75

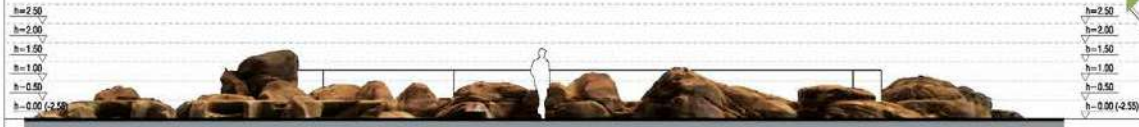

③ ELEVATION 03
THEMED ELEVATION
Scale 1:75

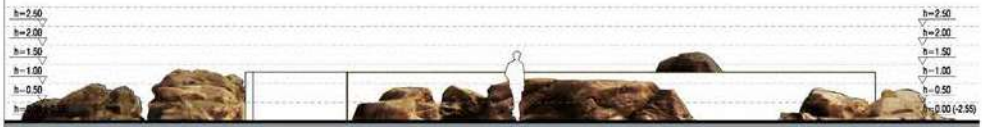


④ ELEVATION 04
THEMED ELEVATION
Scale 1:75




⑤ ROOF PLAN
THEMED FEATURE
Scale 1:75




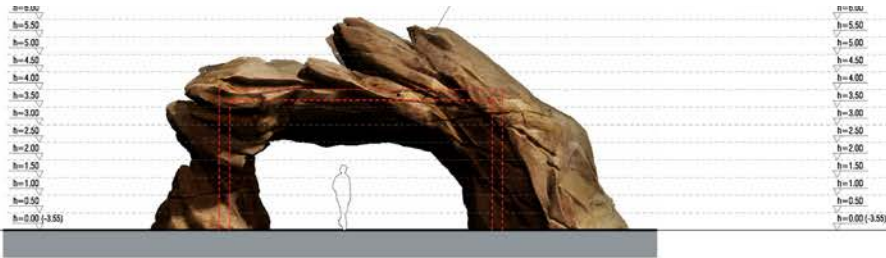



① ELEVATION 01
THEMED ELEVATION
Scale 1:75

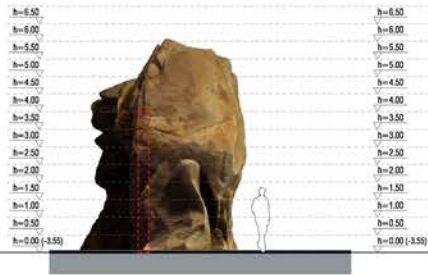

② ELEVATION 02
THEMED ELEVATION
Scale 1:75

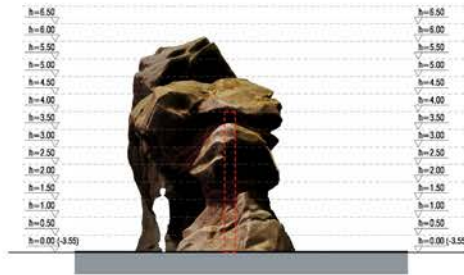



④ ELEVATION 04
THEMED ELEVATION
Scale 1:75

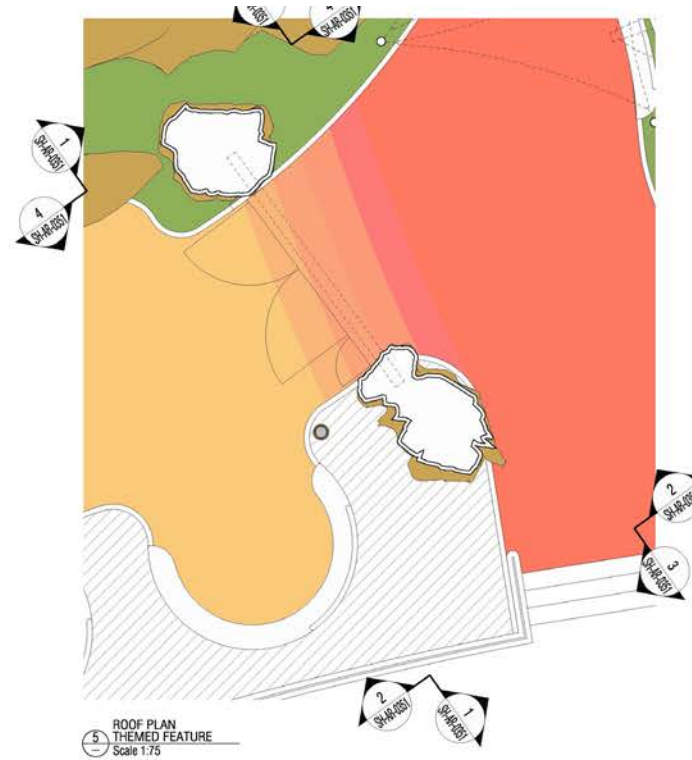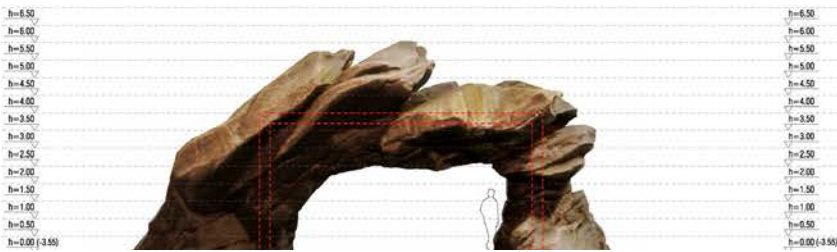


⑤ ROOF PLAN
THEMED FEATURE
Scale 1:75



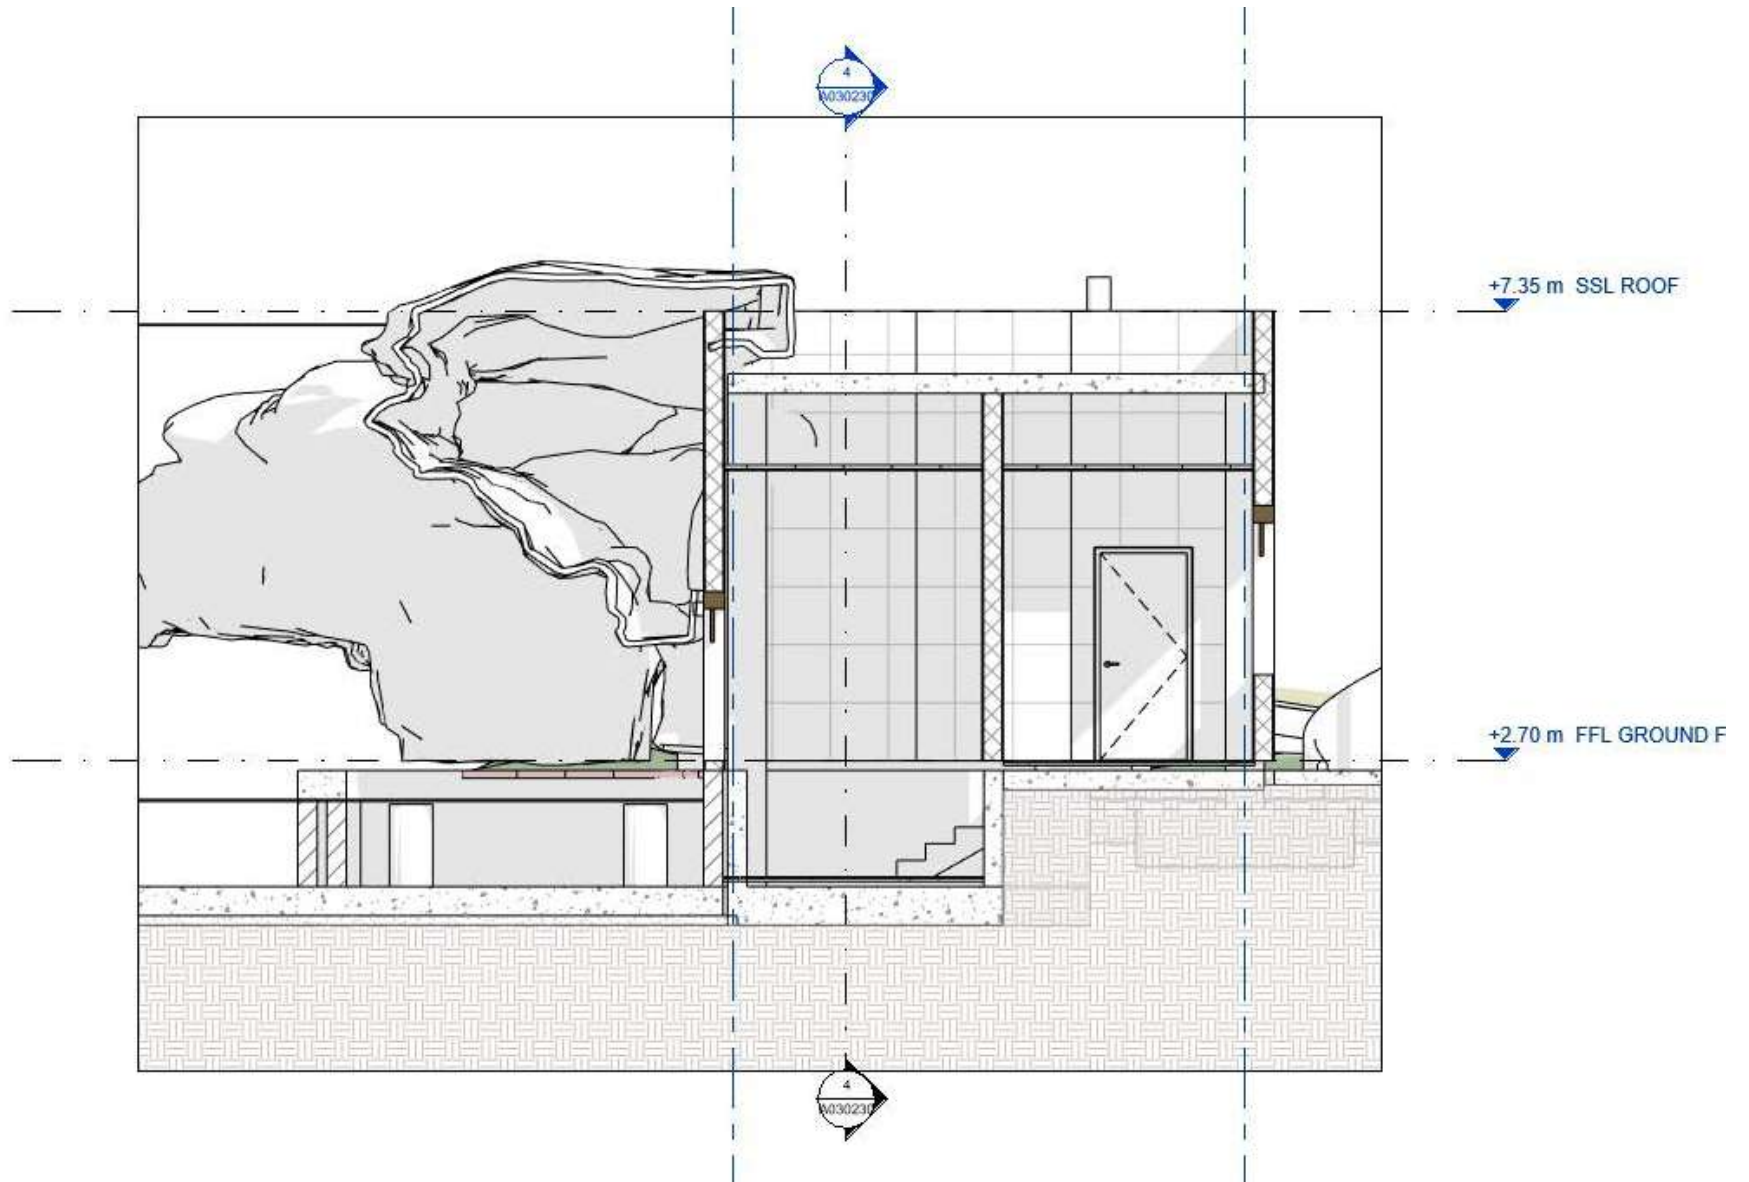


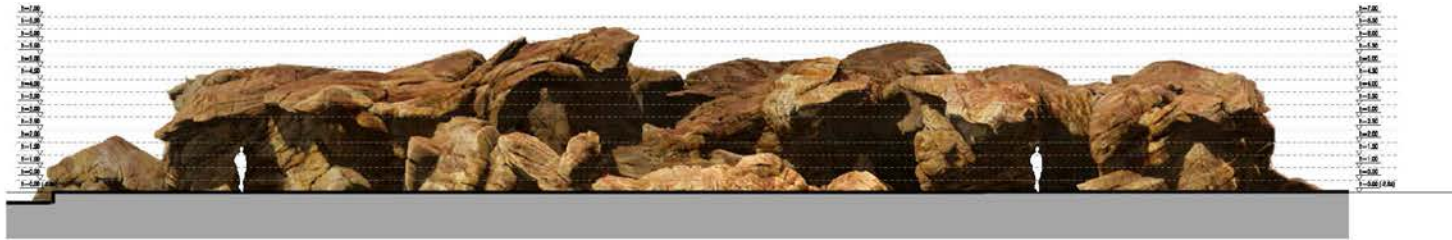



ELEVATION 01
BUILDING ELEVATION
Scale 1/75

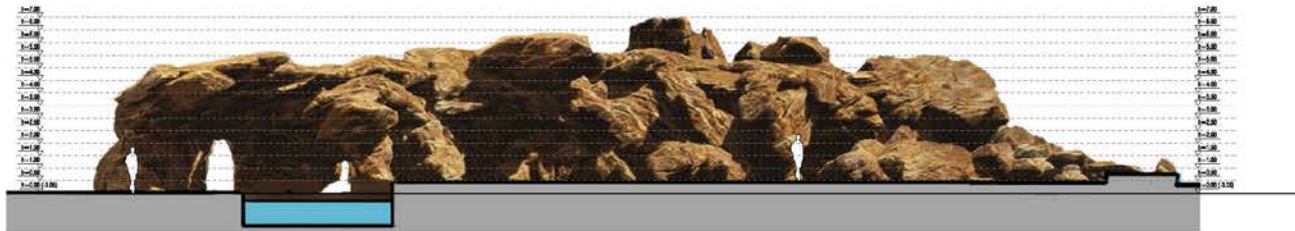


ELEVATION 02
BUILDING ELEVATION
Scale 1/75

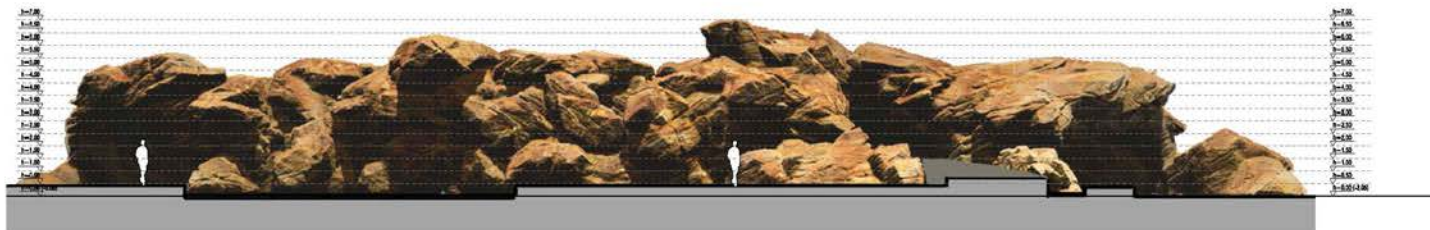


ELEVATION 03
BUILDING ELEVATION
Scale 1/75

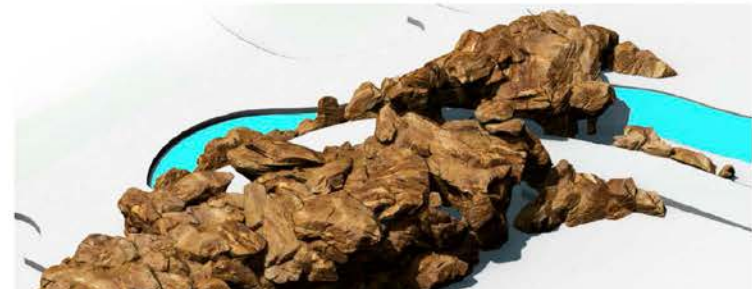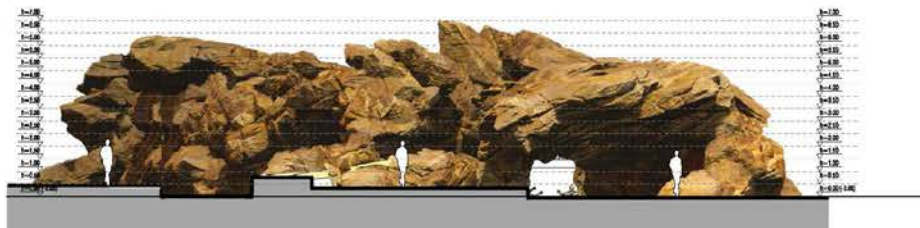


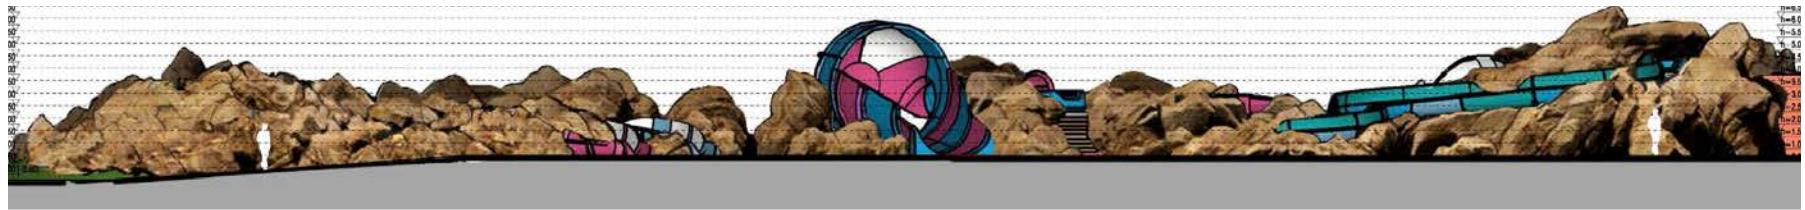


ELEVATION 01
THEMED ELEVATION
Scale 1:100

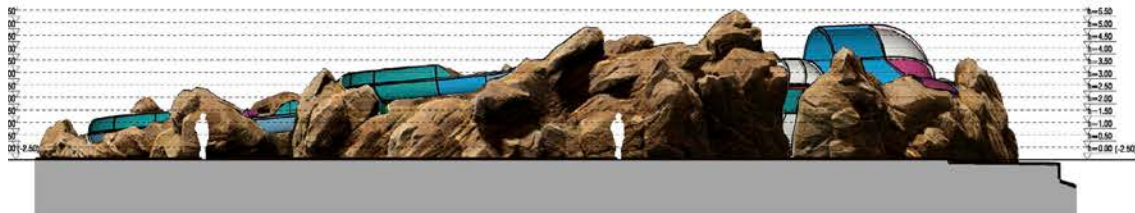


ELEVATION 02
THEMED ELEVATION
Scale 1:100

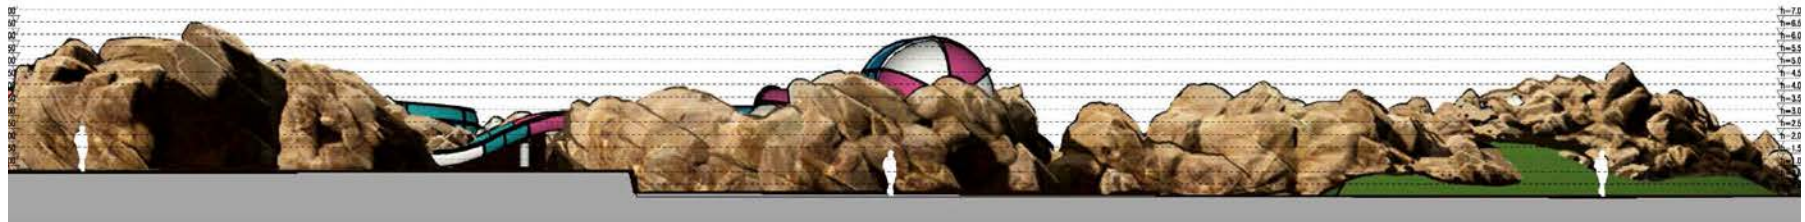


ELEVATION 03
THEMED ELEVATION
Scale 1:100

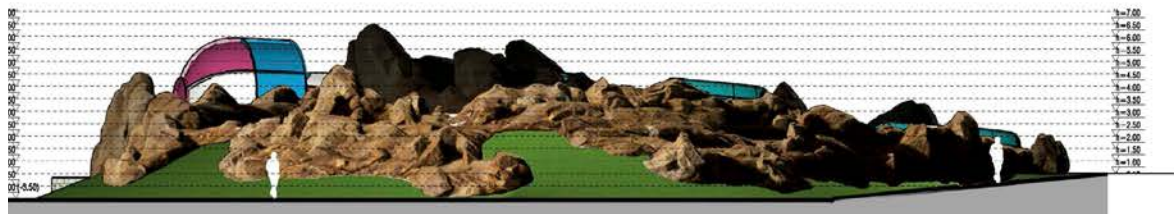


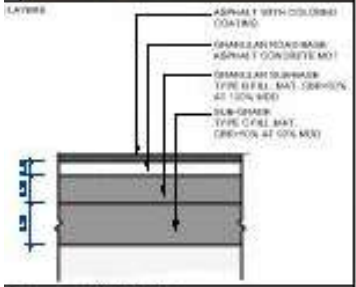


SKN	8011 WYŁĘKAWKA
REFLECTION BOARD (R)	SUBSTRAKT
MSL	100
SD	WYKONANO
PROT.	WYKONANO

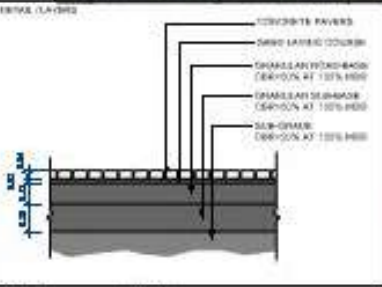


DESCRIPTION	8011 x 8011 mm
SOLAR REFLECTION BOARD (R)	BIELI SZYTY
COLOR	BIELI SZYTY
PERMEABLE	WIS
LOCATION	WYKONANO
DESCRIPTION	WYKONANO

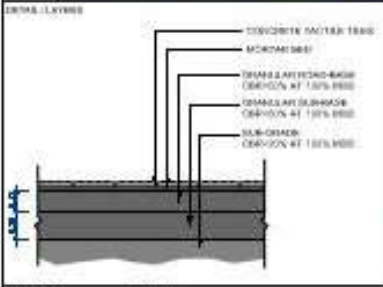


DESCRIPTION	8011 x 8011 mm
SOLAR REFLECTION BOARD (R)	ŻÓŁTY
COLOR	ŻÓŁTY
PERMEABLE	WIS
LOCATION	WYKONANO
DESCRIPTION	WYKONANO

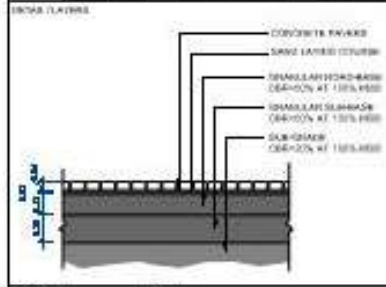


DESCRIPTION	8011 x 8011 mm
SOLAR REFLECTION BOARD (R)	SZARY
COLOR	SZARY
PERMEABLE	WIS
LOCATION	WIS
DESCRIPTION	WYKONANO

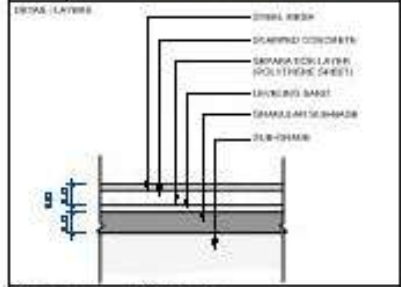



DESCRIPTION	8011 WYŁĘKAWKA
SOLAR REFLECTION BOARD (R)	BRZĄD
COLOR	BRZĄD
PERMEABLE	WIS
LOCATION	WYKONANO
DESCRIPTION	WYKONANO

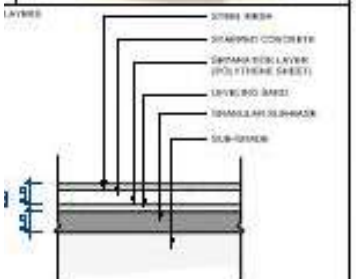



DESCRIPTION	8011 x 8011 mm
-------------	----------------

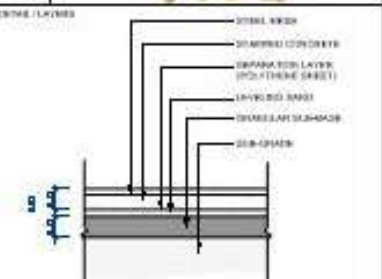



DESCRIPTION	8011 x 8011 mm
-------------	----------------

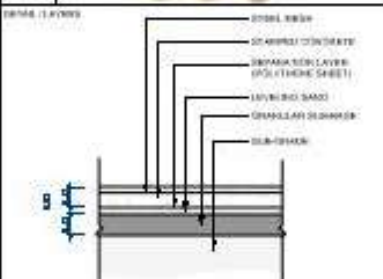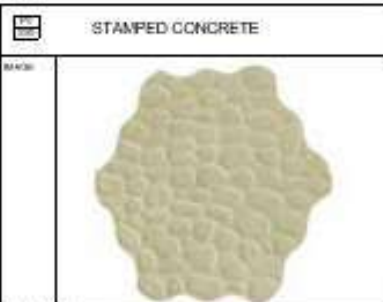

DESCRIPTION	8011 x 8011 mm
-------------	----------------

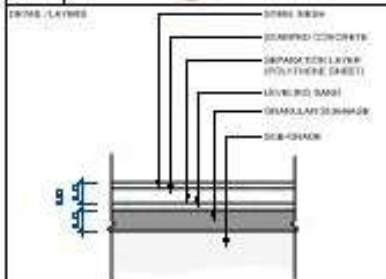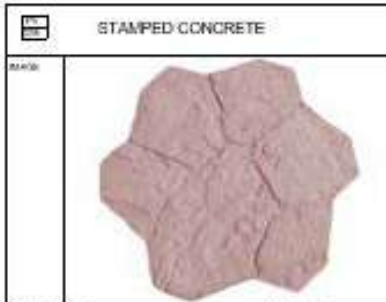


DESCRIPTION	8011 x 8011 mm
-------------	----------------

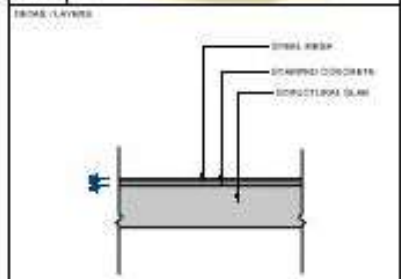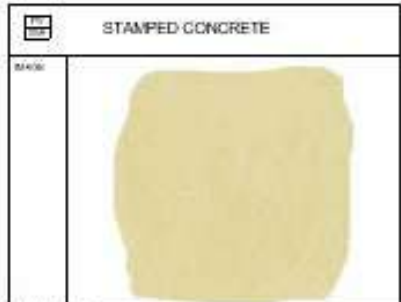

DESCRIPTION	8011 x 8011 mm
-------------	----------------


S E R V I C E S B I M

CESS DESSEINS ET SPECIFICATIONS SONT LA PROPRIÉTÉ INTELLECTUELLE D'AMUSEMENTLOGIC WORLDWIDE LLC. ET NE PEUVENT ÊTRE UTILISÉS DANS AUCUN AUTRE PROJET, SAUF AVEC L'ACCORD PRÉALABLE ET PAR ÉCRIT D'AMUSEMENT LOGIC WORLDWIDE LLC

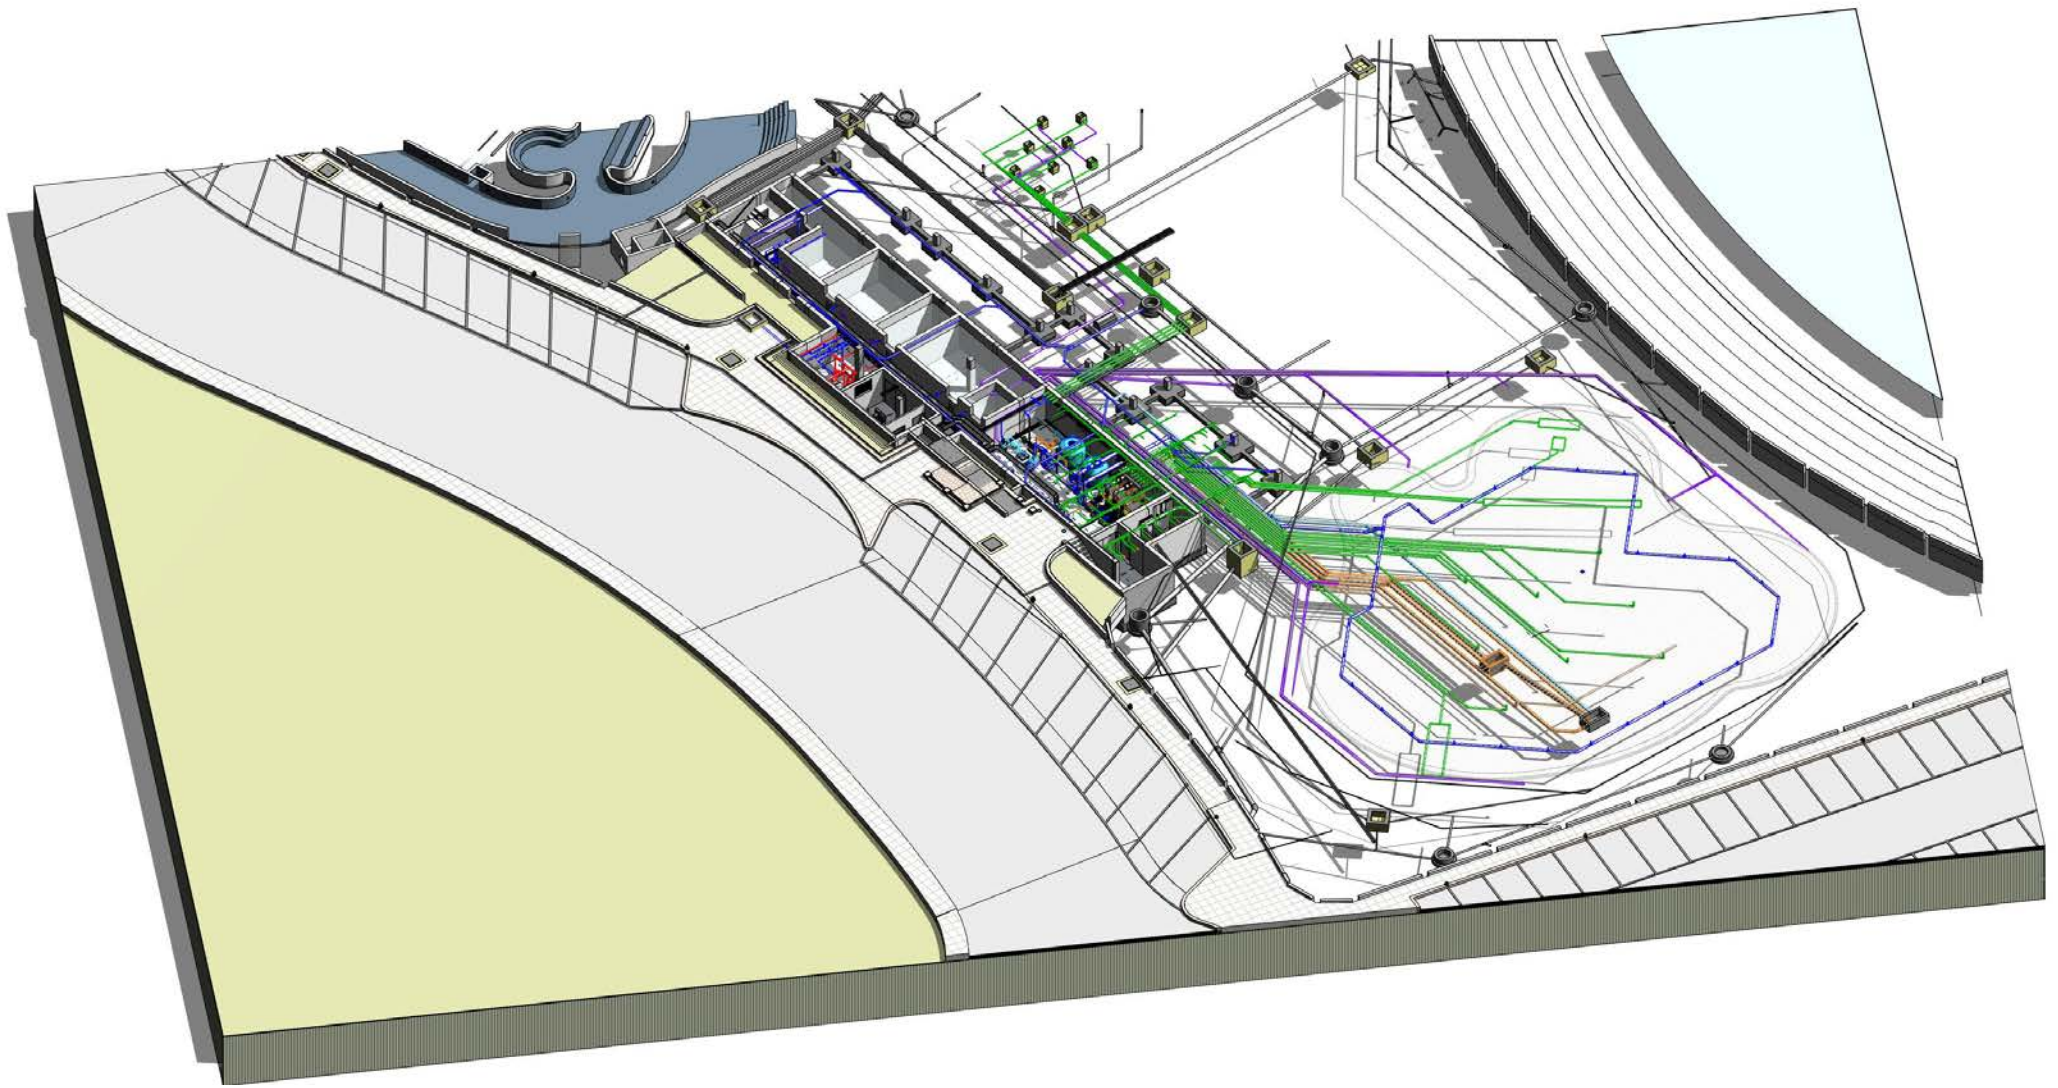



S E R V I C E S B I M

CES DESSINS ET SPECIFICATIONS SONT LA PROPRIÉTÉ INTELLECTUELLE D'AMUSEMENTLOGIC WORLDWIDE LLC. ET NE PEUVENT ÊTRE UTILISÉS DANS AUCUN AUTRE PROJET, SAUF AVEC L'ACCORD PRÉALABLE ET PAR ÉCRIT D'AMUSEMENT LOGIC WORLDWIDE LLC

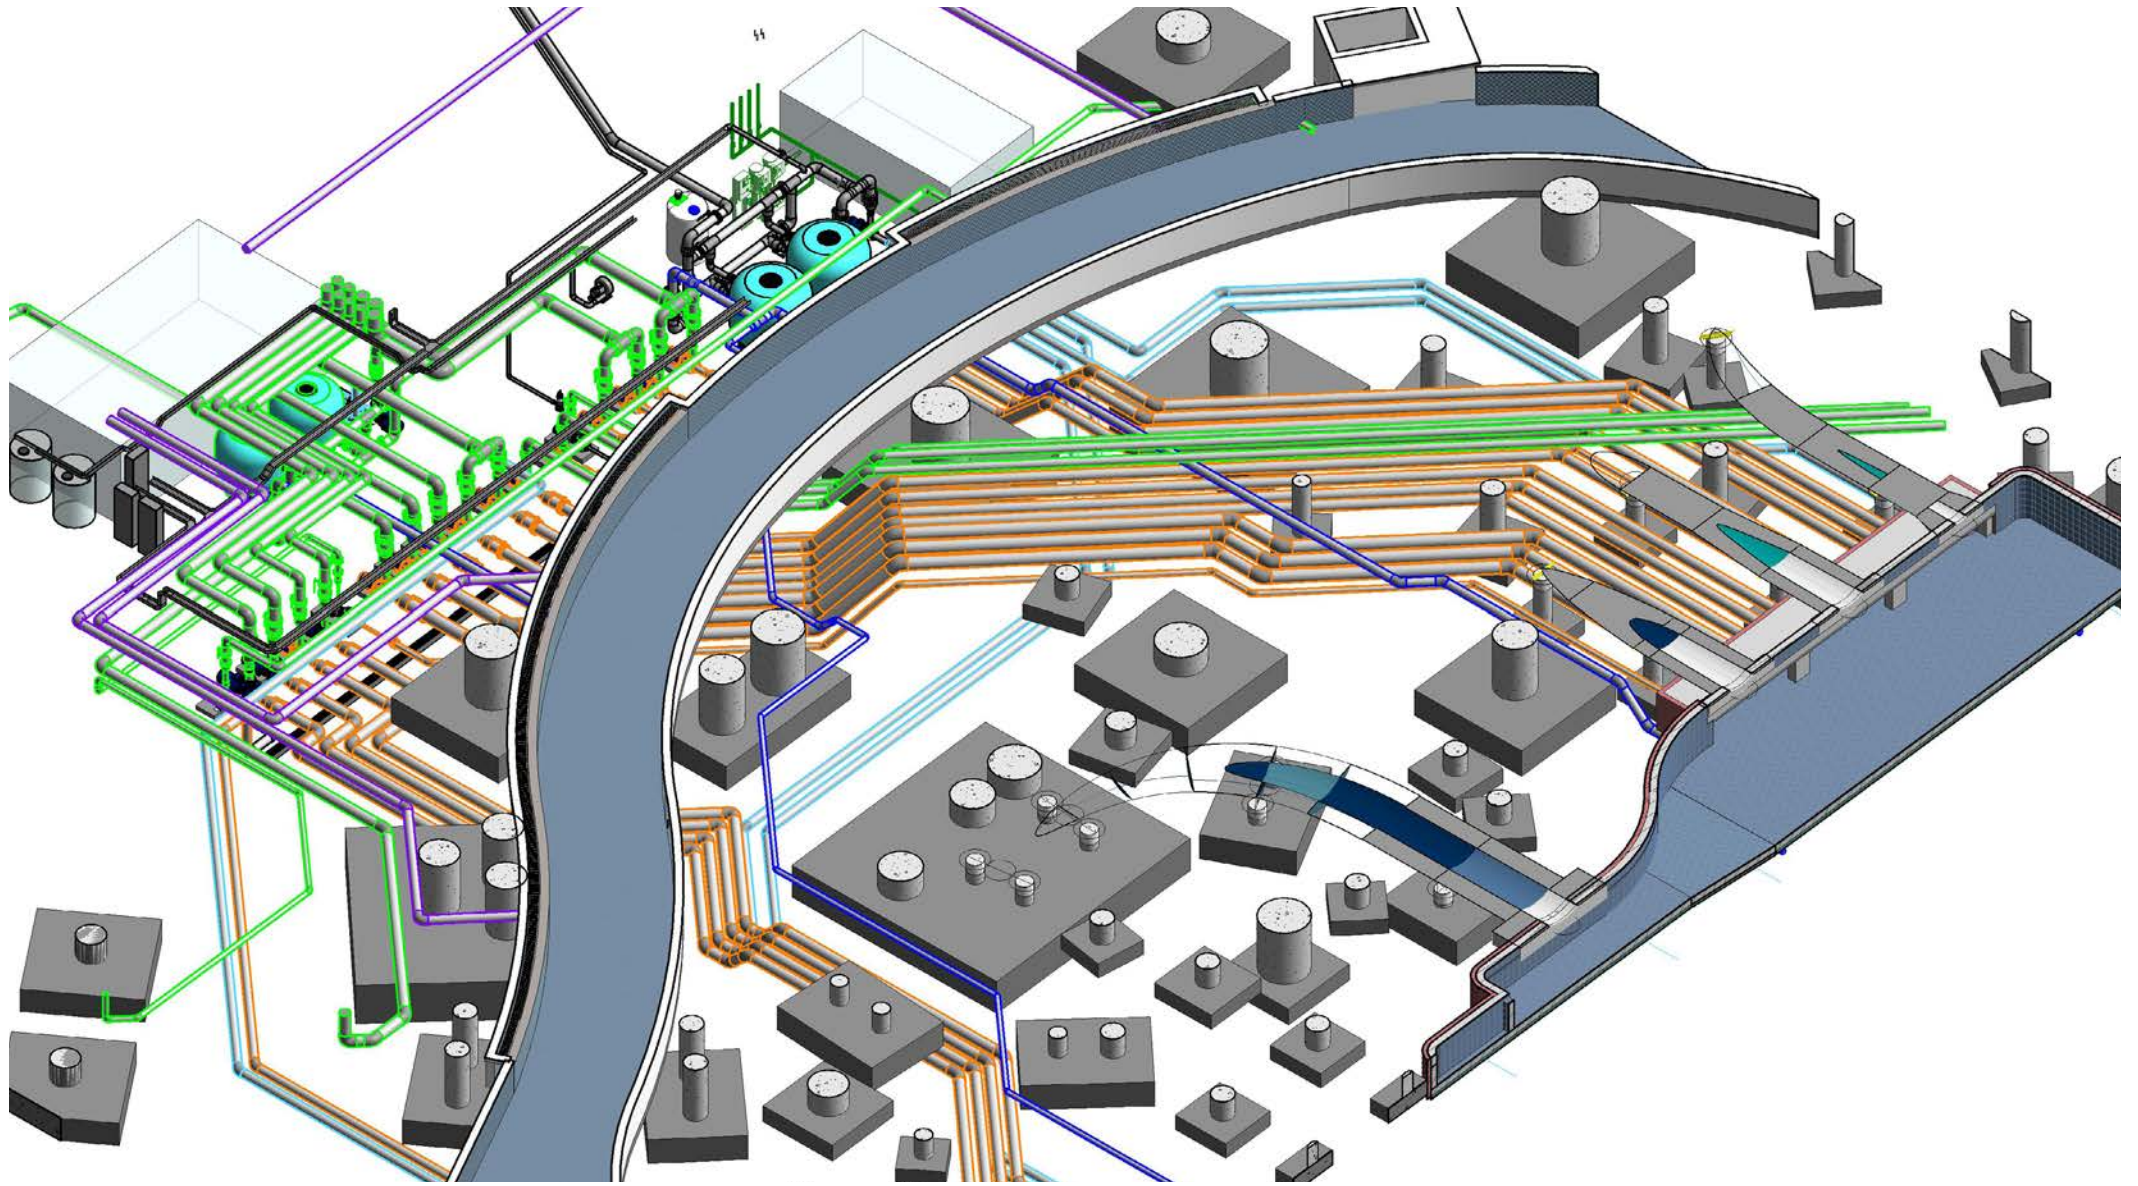



S E R V I C E S B I M

CES DESSINS ET SPECIFICATIONS SONT LA PROPRIÉTÉ INTELLECTUELLE D'AMUSEMENT LOGIC WORLDWIDE LLC. ET NE PEUVENT ÊTRE UTILISÉS DANS AUCUN AUTRE PROJET, SAUF AVEC L'ACCORD PRÉALABLE ET PAR ÉCRIT D'AMUSEMENT LOGIC WORLDWIDE LLC

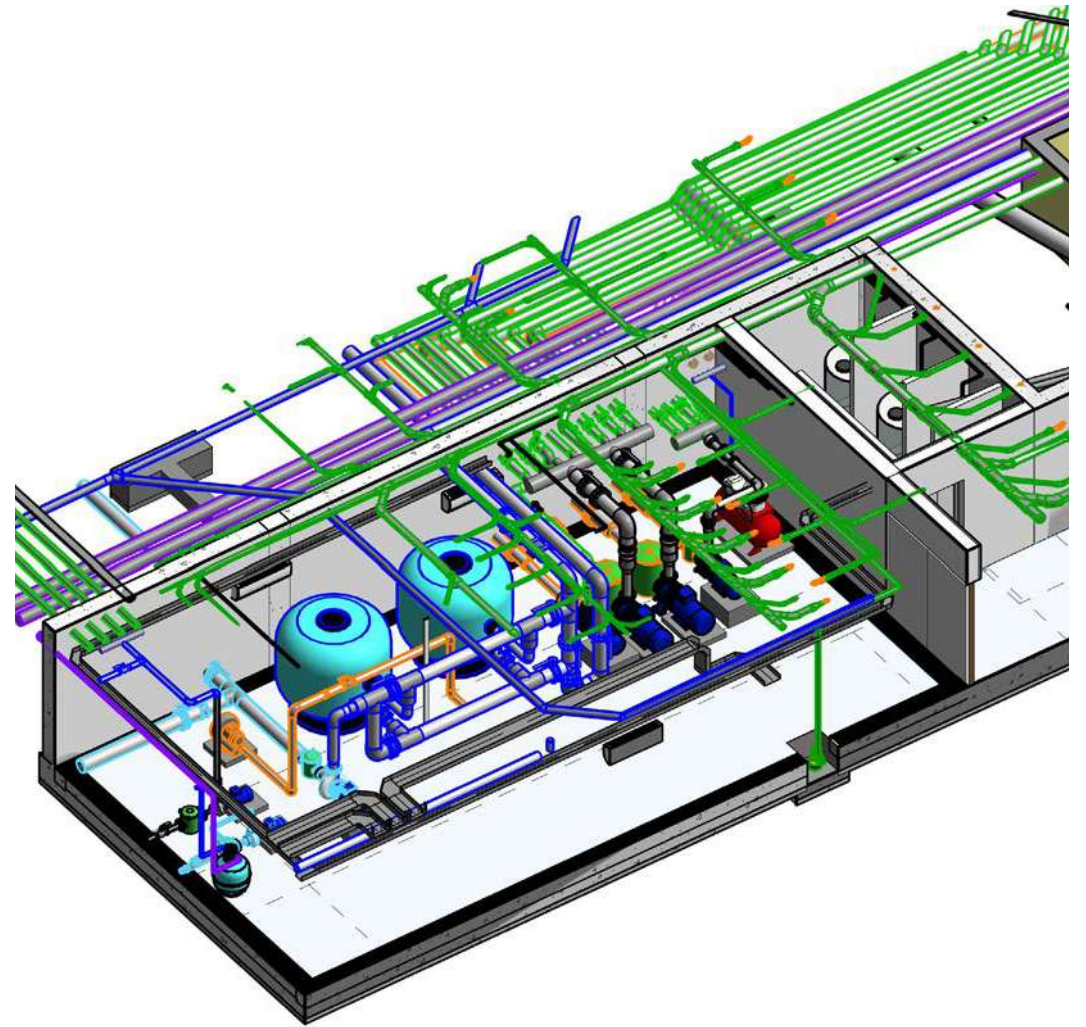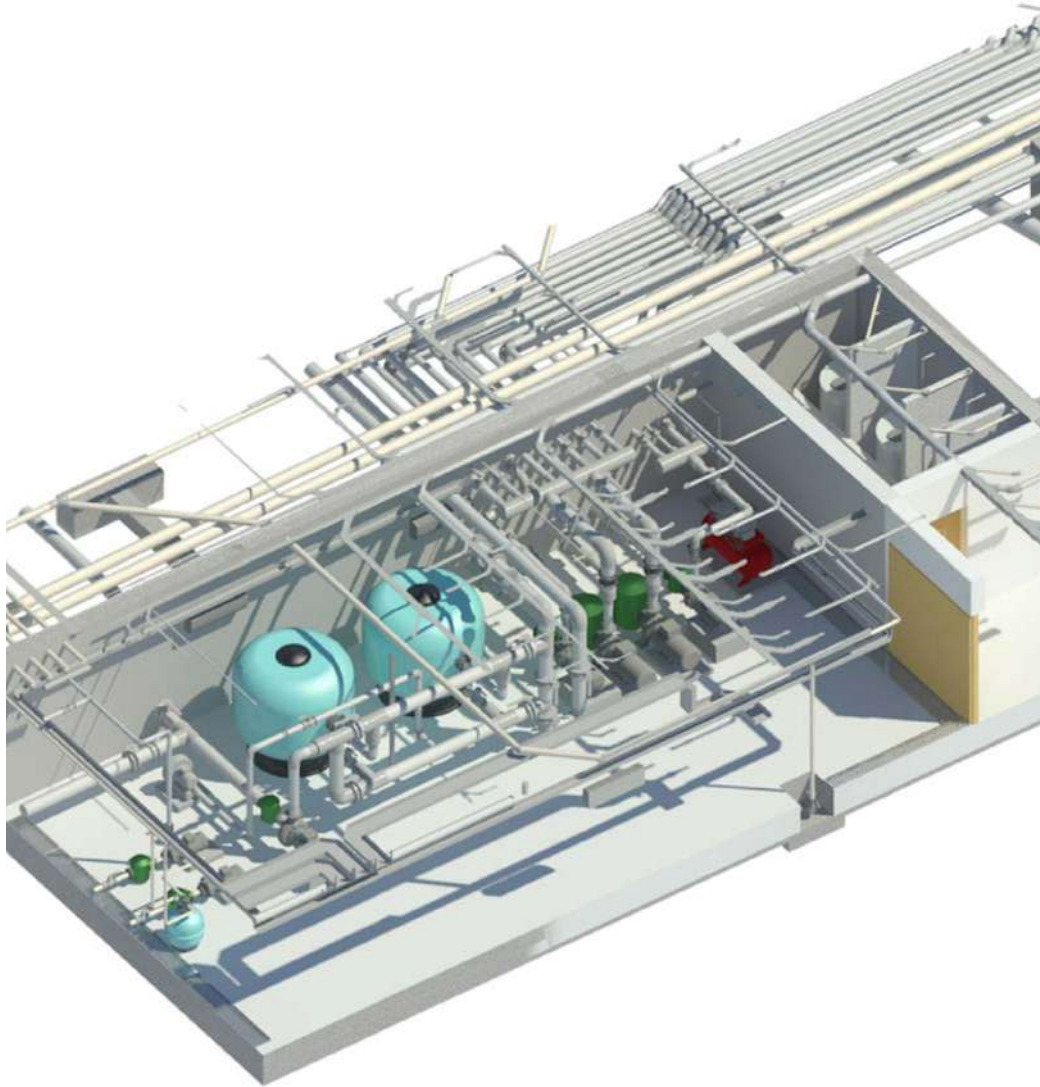



S E R V I C E S B I M

CES DESSINS ET SPECIFICATIONS SONT LA PROPRIÉTÉ INTELLECTUELLE D'AMUSEMENT LOGIC WORLDWIDE LLC. ET NE PEUVENT ÊTRE UTILISÉS DANS AUCUN AUTRE PROJET, SAUF AVEC L'ACCORD PRÉALABLE ET PAR ÉCRIT D'AMUSEMENT LOGIC WORLDWIDE LLC

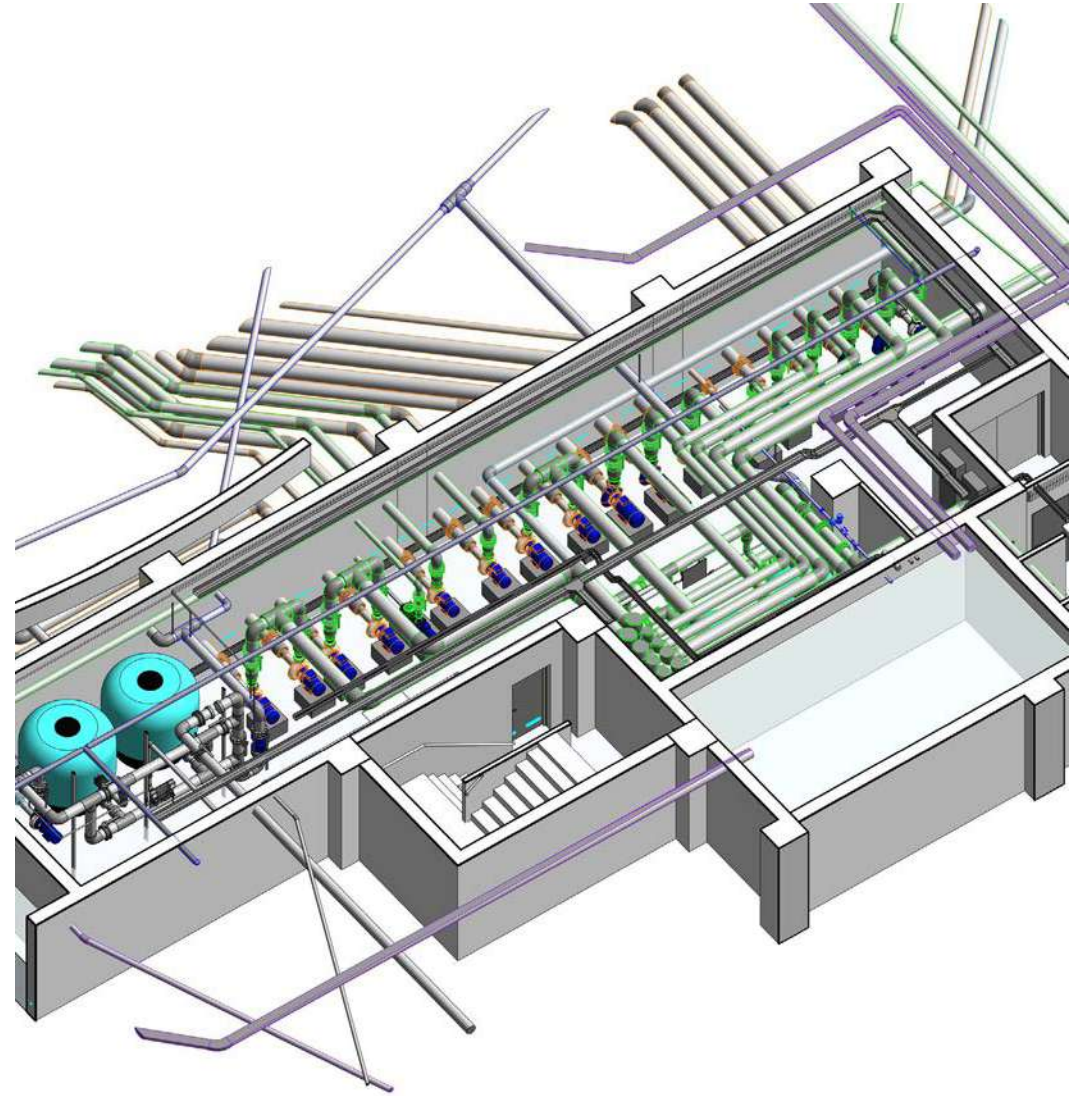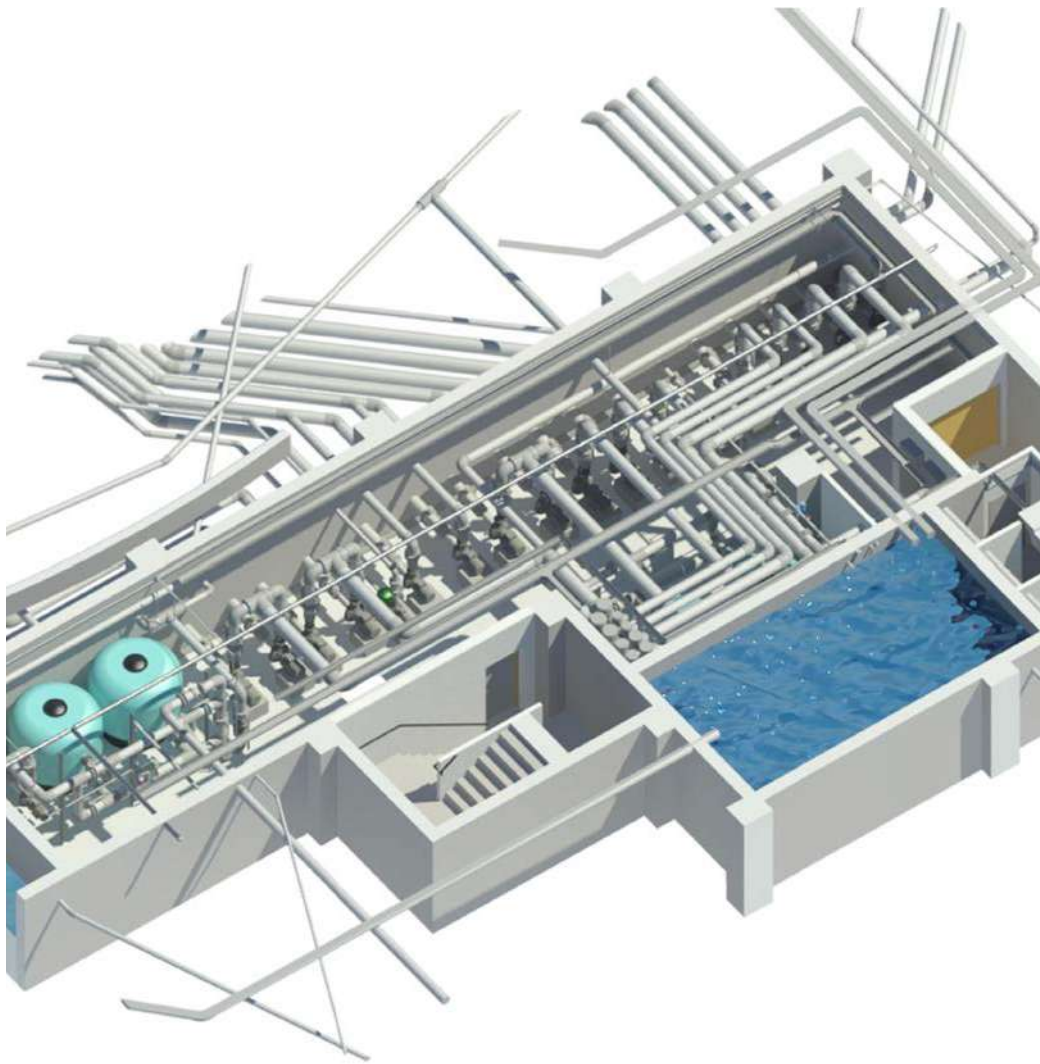


S E R V I C E S B I M

CES DESSINS ET SPECIFICATIONS SONT LA PROPRIÉTÉ INTELLECTUELLE D'AMUSEMENT LOGIC WORLDWIDE LLC. ET NE PEUVENT ÊTRE UTILISÉS DANS AUCUN AUTRE PROJET, SAUF AVEC L'ACCORD PRÉALABLE ET PAR ÉCRIT D'AMUSEMENT LOGIC WORLDWIDE LLC

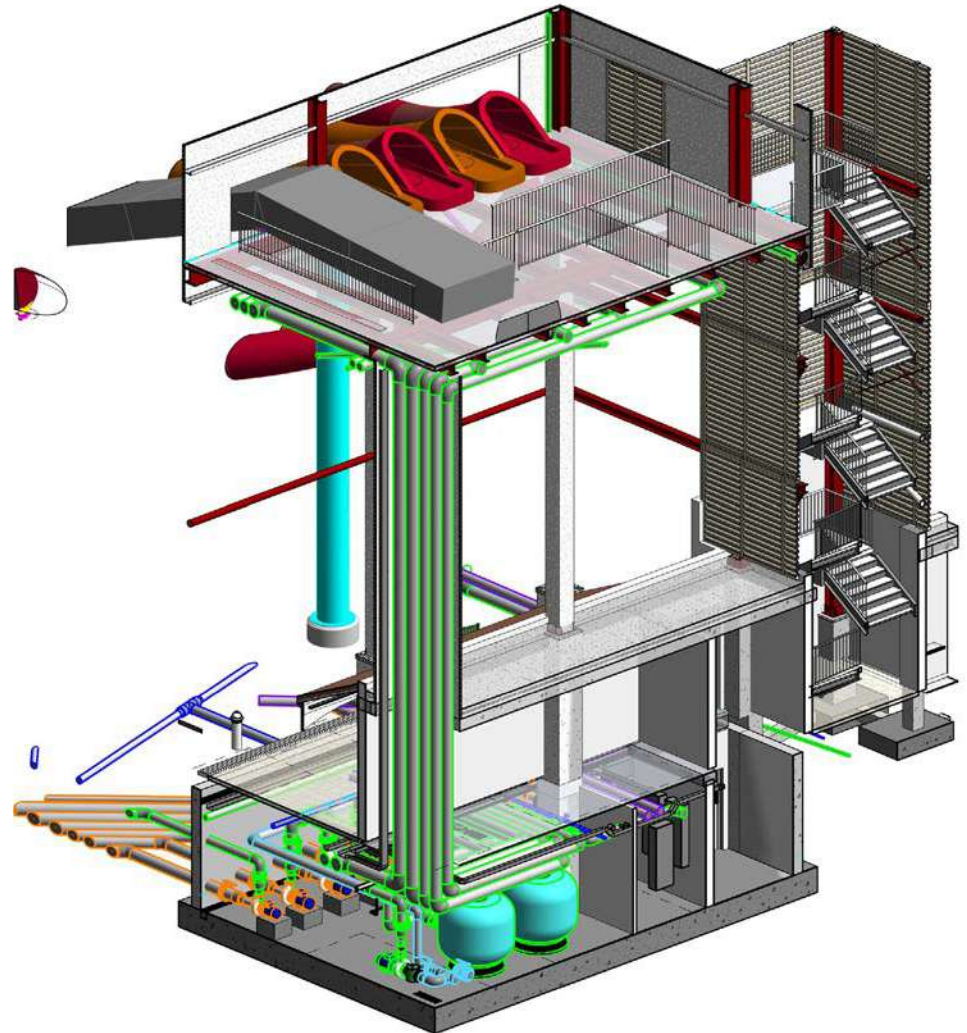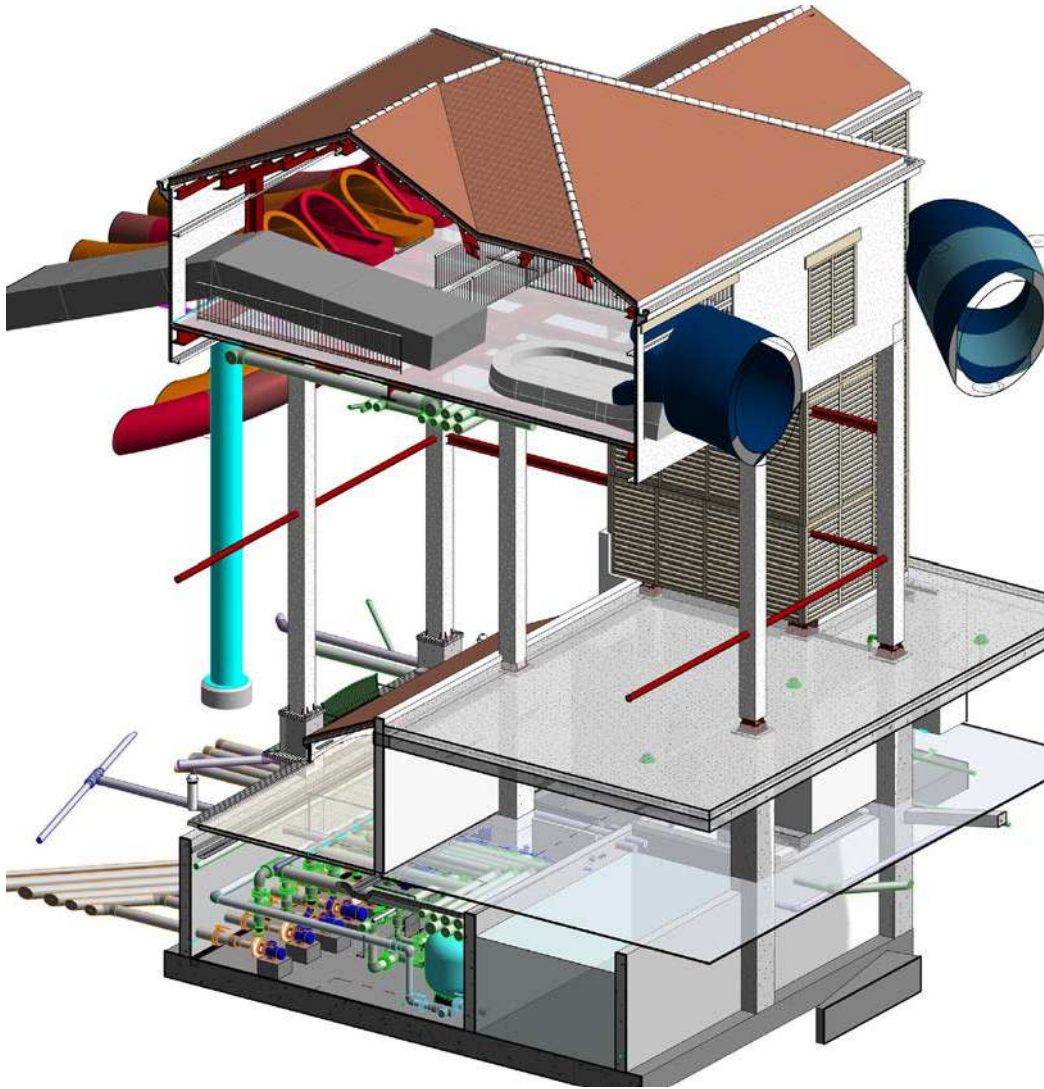



S E R V I C E S B I M



CES DESSINS ET SPECIFICATIONS SONT LA PROPRIÉTÉ INTELLECTUELLE D'AMUSEMENTLOGIC WORLDWIDE LLC. ET NE PEUVENT ÊTRE UTILISÉS DANS AUCUN AUTRE PROJET, SAUF AVEC L'ACCORD PRÉALABLE ET PAR ÉCRIT D'AMUSEMENT LOGIC WORLDWIDE LLC


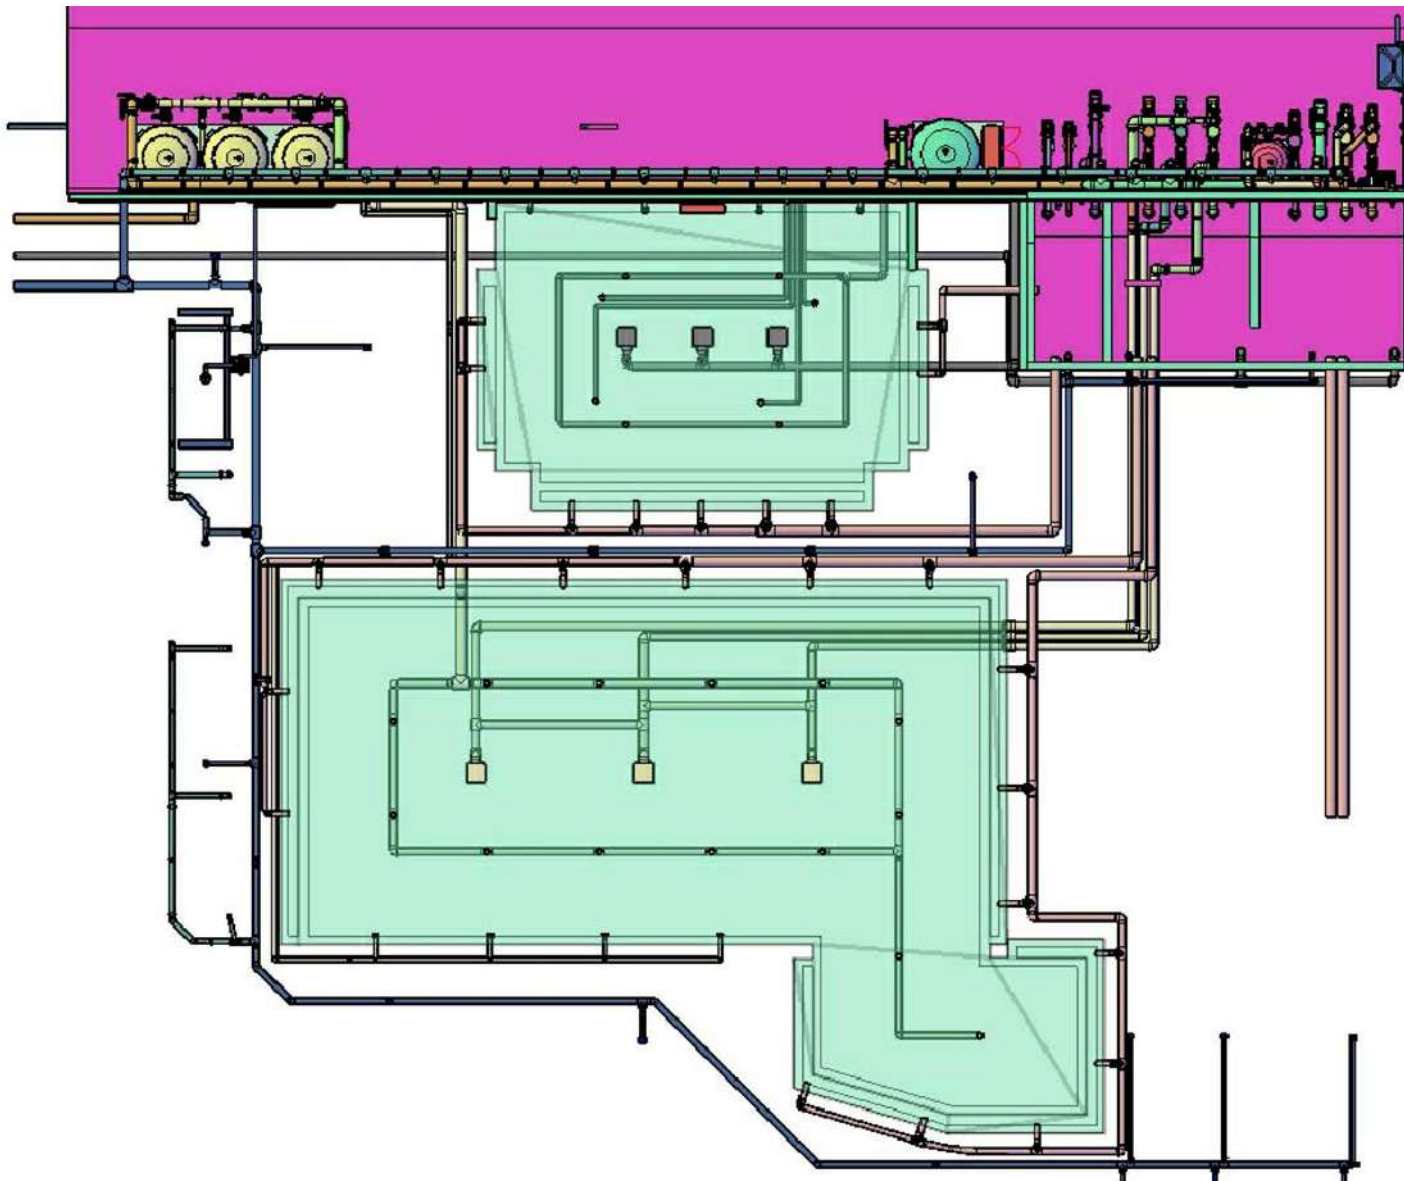





S E R V I C E S B I M


CES DESSINS ET SPECIFICATIONS SONT LA PROPRIÉTÉ INTELLECTUELLE D'AMUSEMENTLOGIC WORLDWIDE LLC. ET NE PEUVENT ÊTRE UTILISÉS DANS AUCUN AUTRE PROJET, SAUF AVEC L'ACCORD PRÉALABLE ET PAR ÉCRIT D'AMUSEMENT LOGIC WORLDWIDE LLC

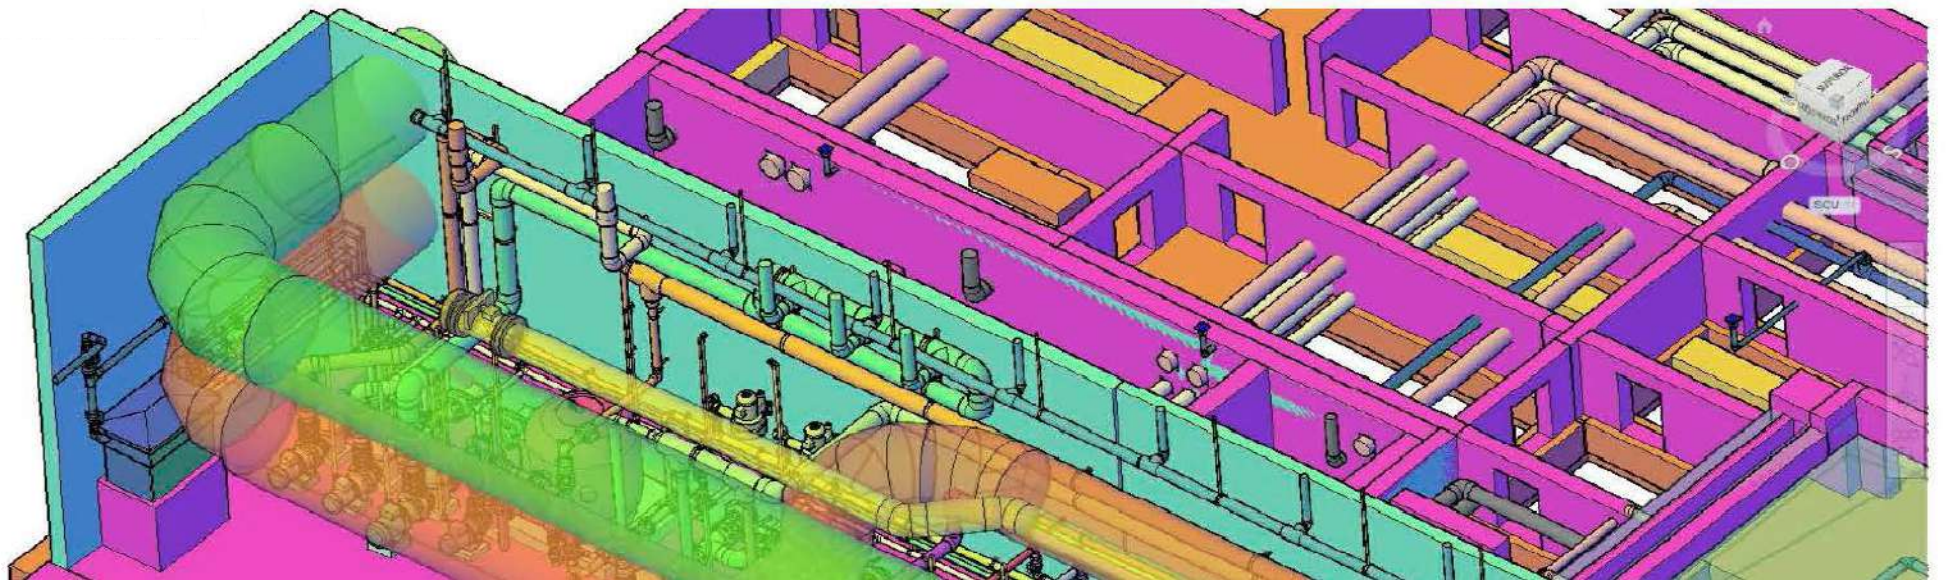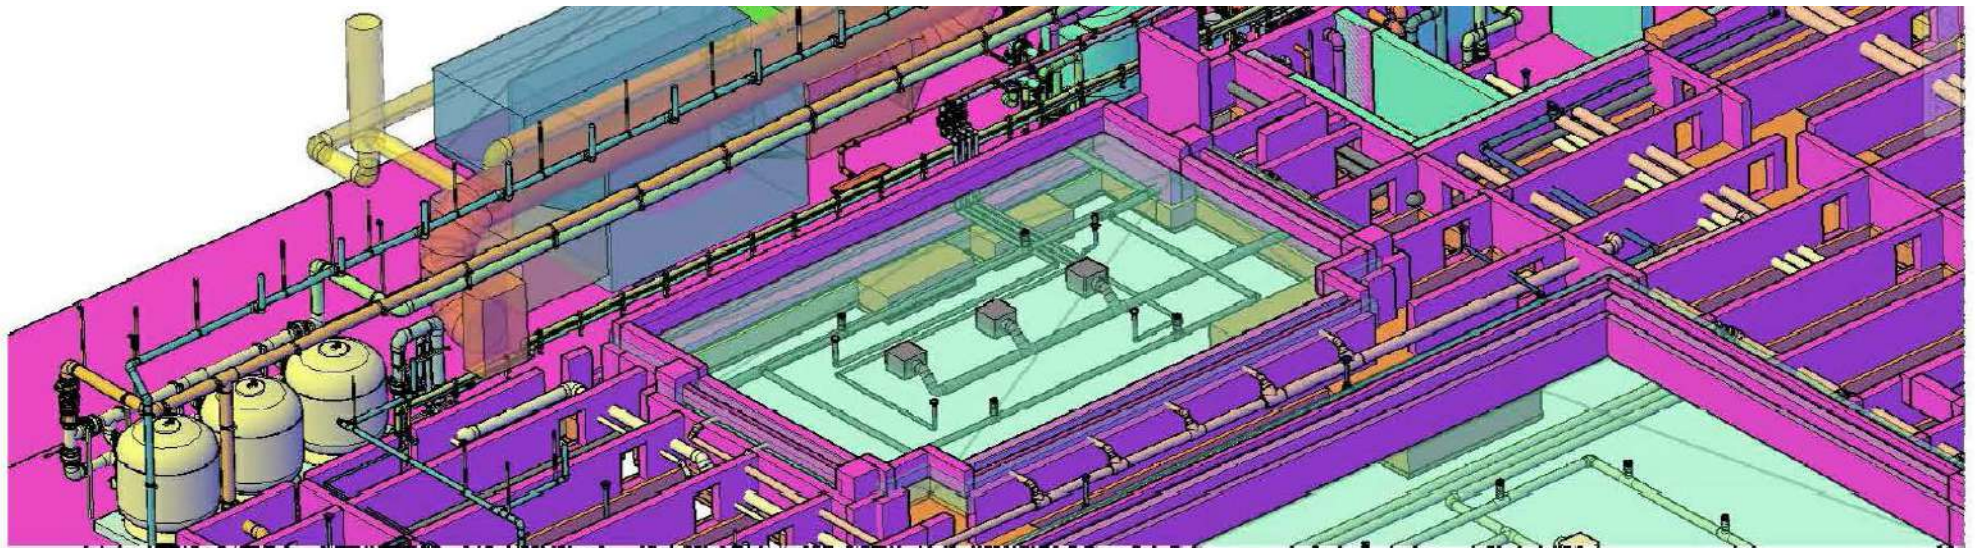

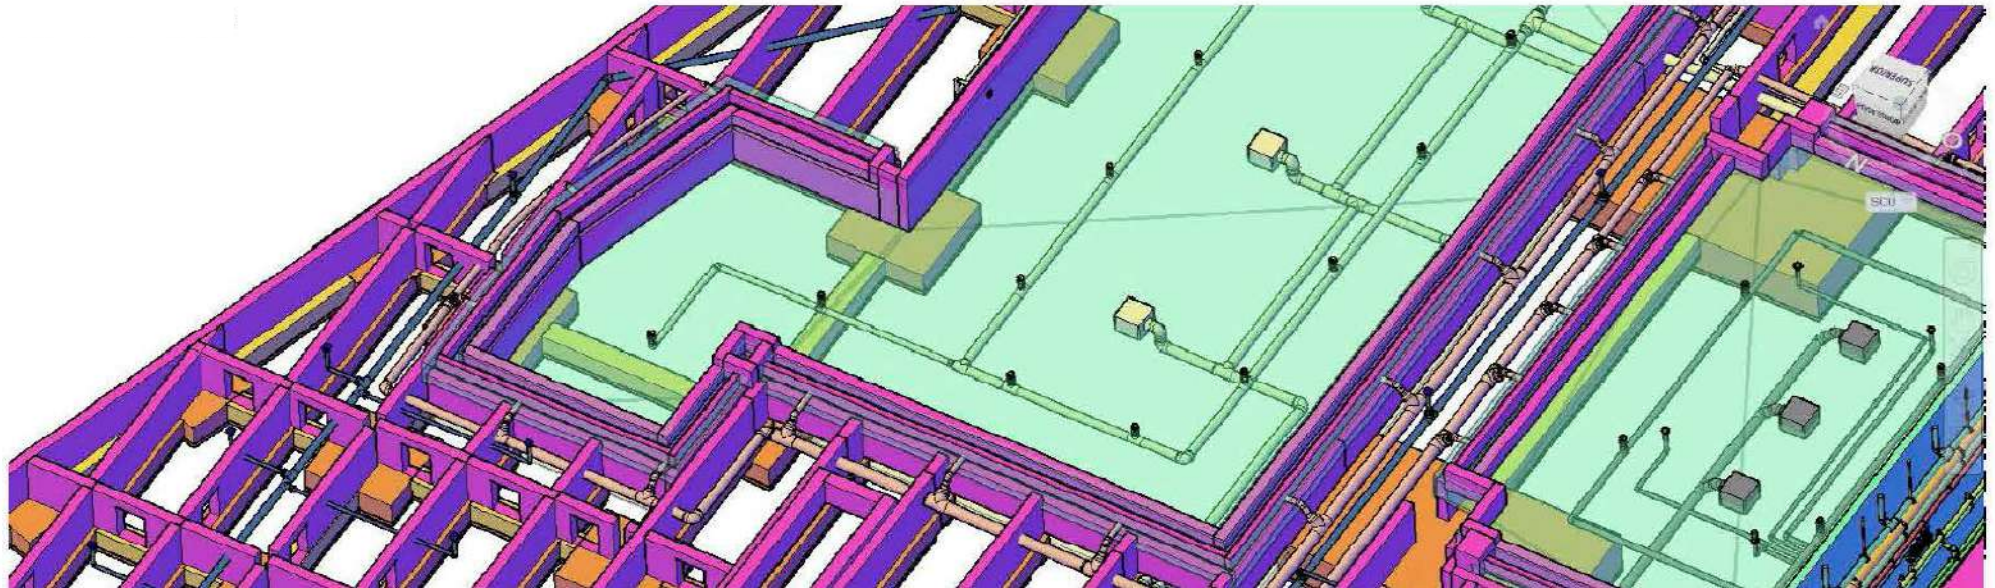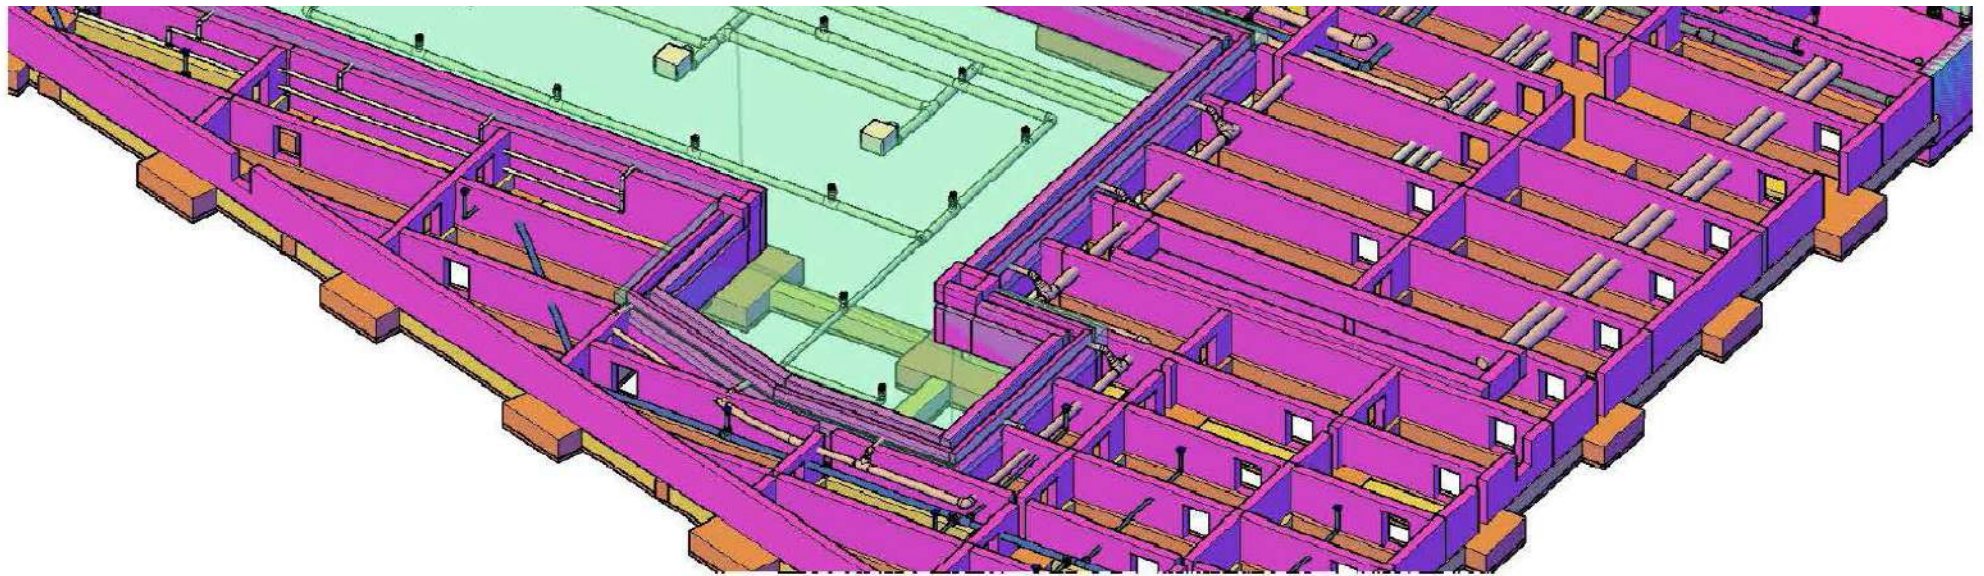


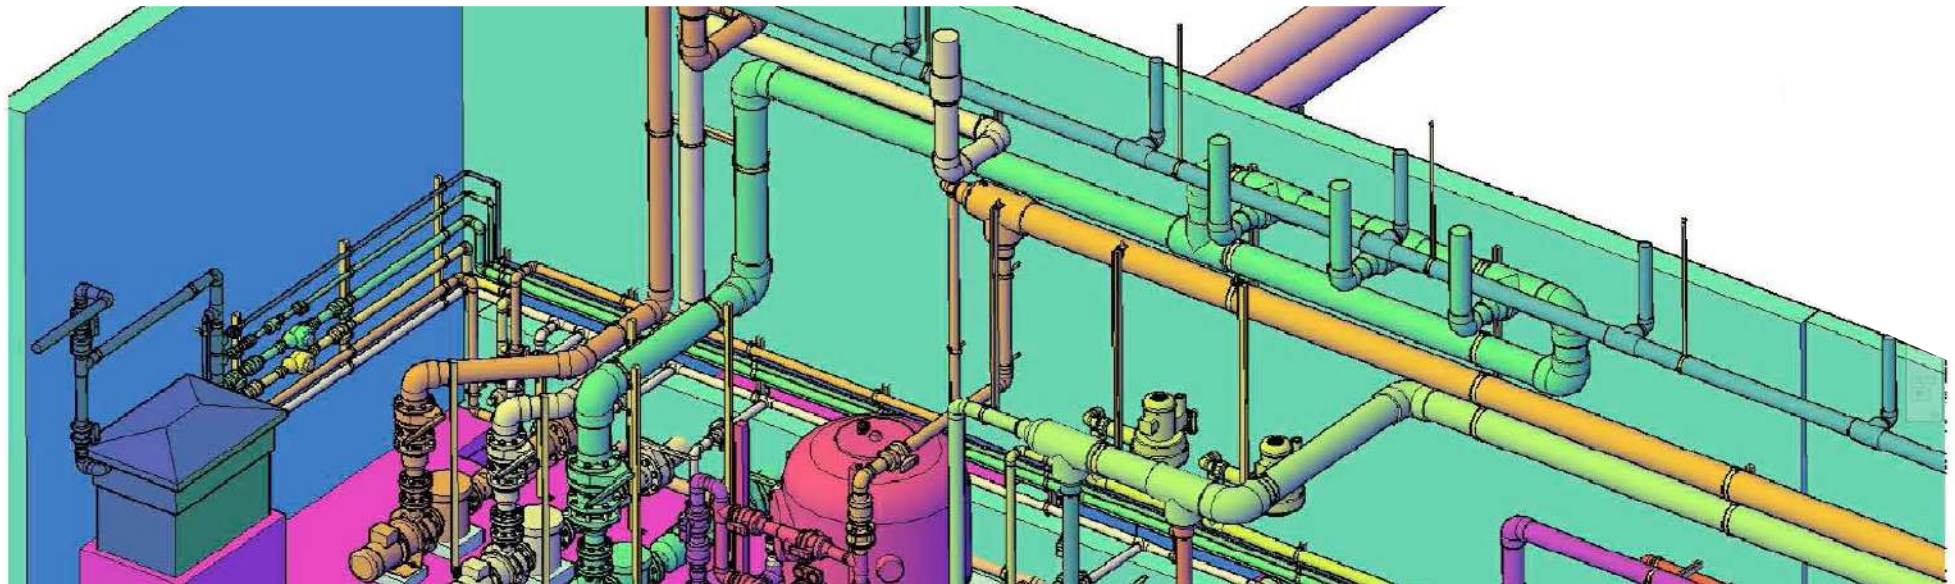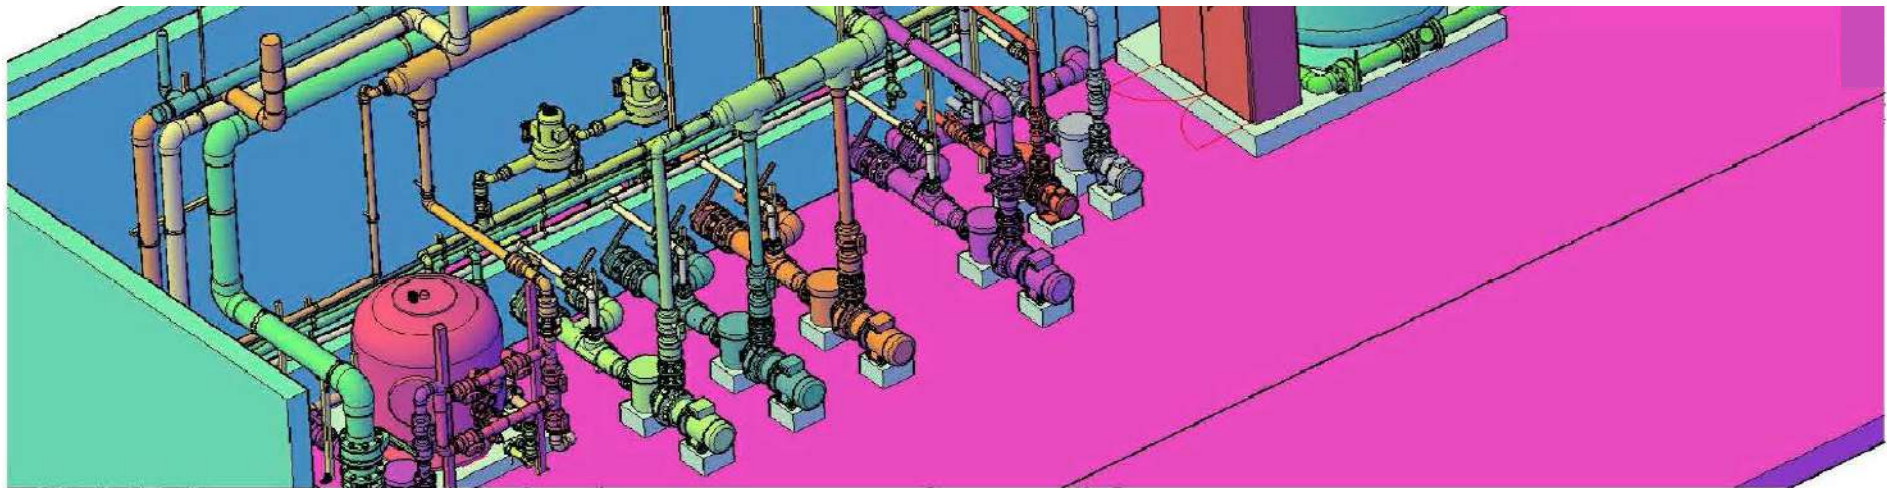

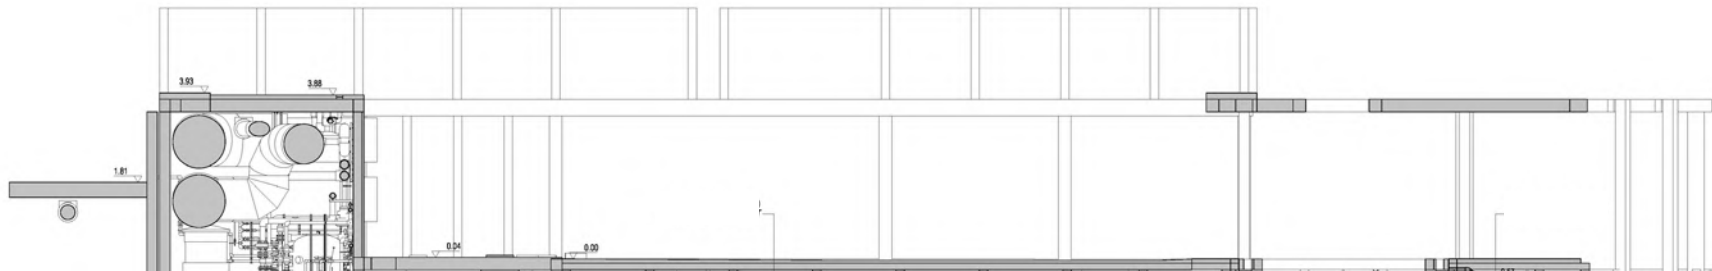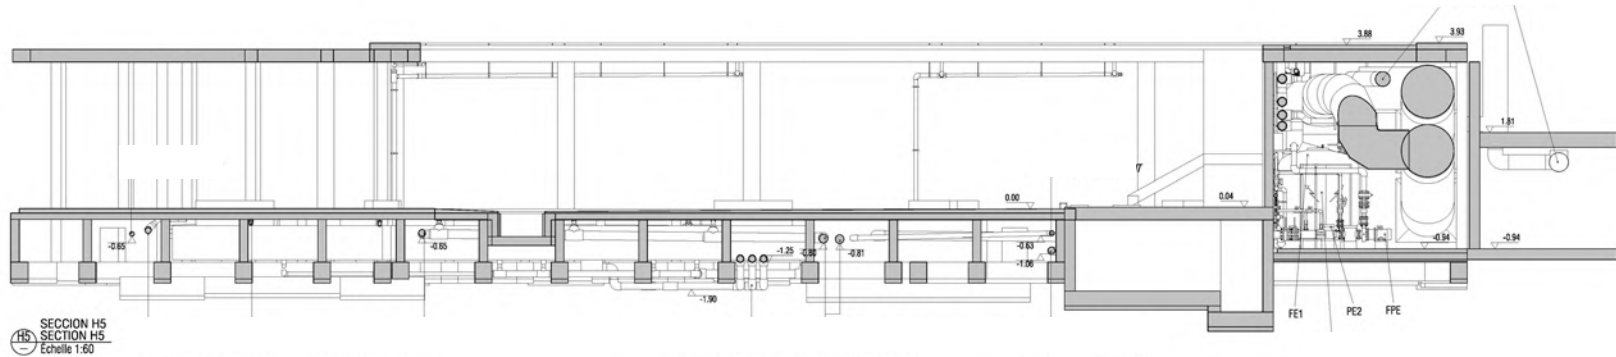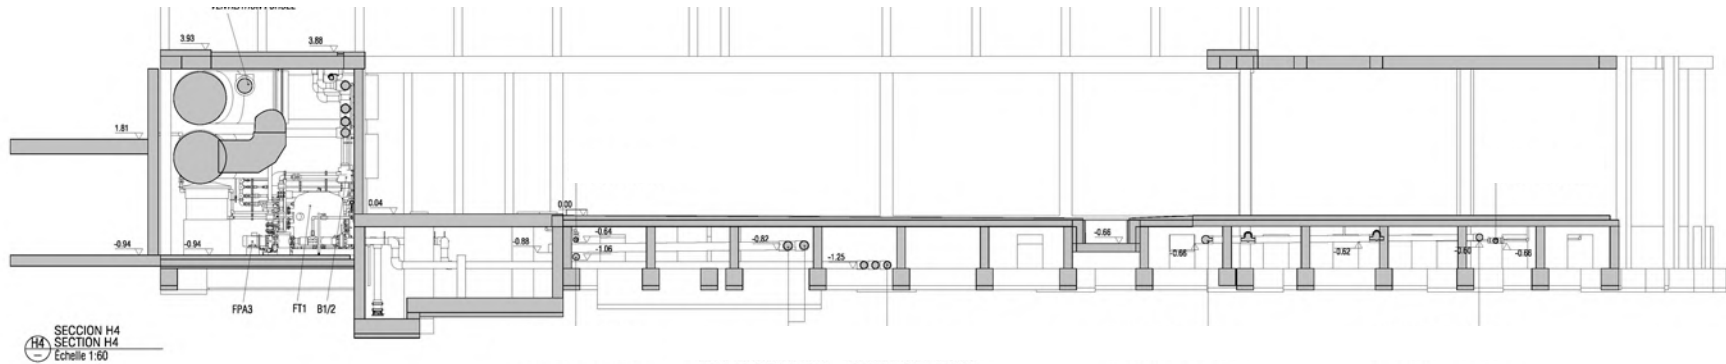


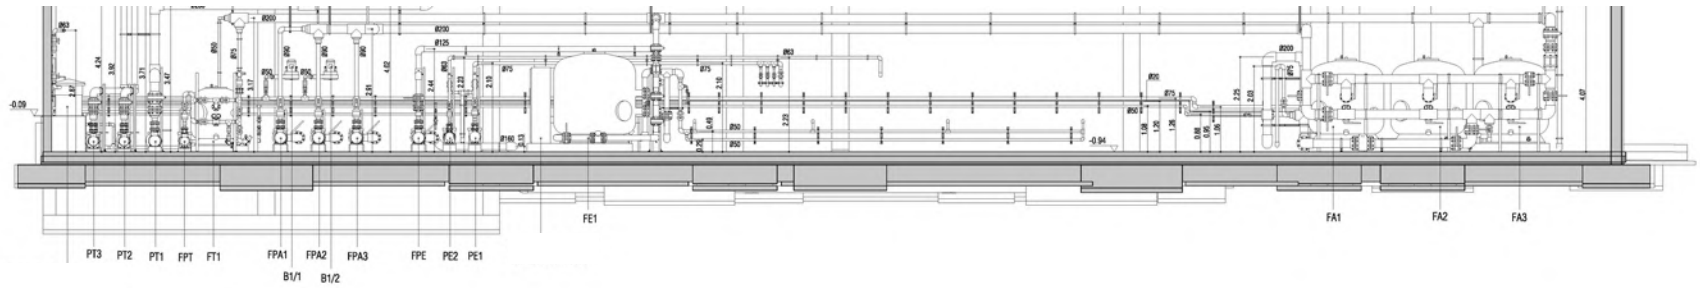


SECTION V1
SECTION V1
Echelle 1:60

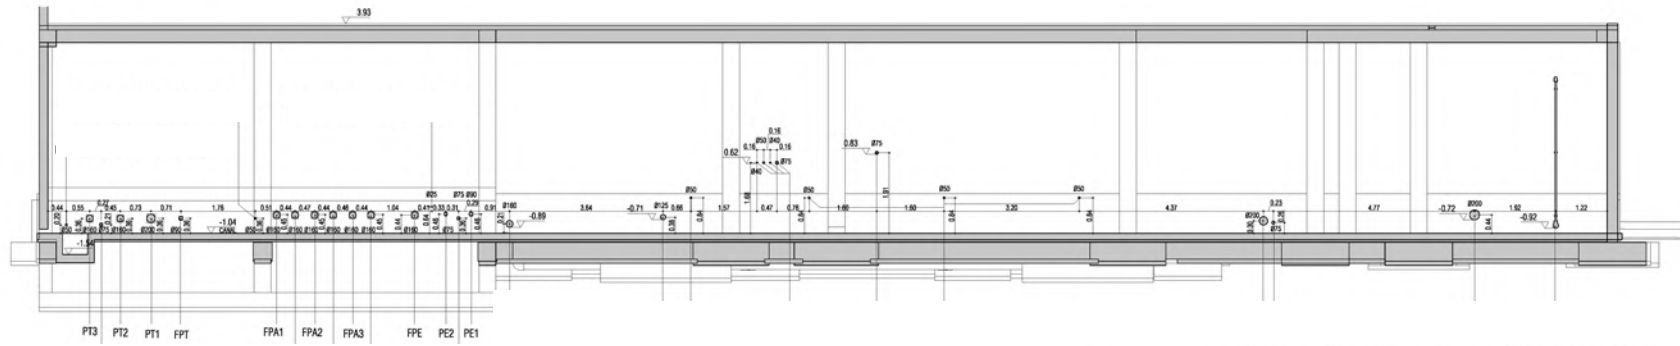


SECTION V2
SECTION V2
Echelle 1:60

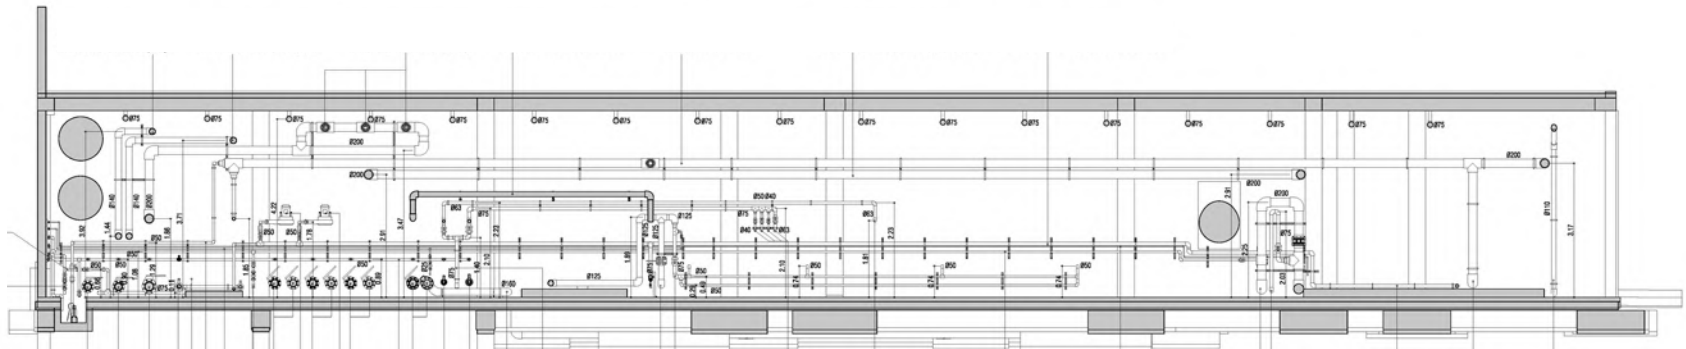

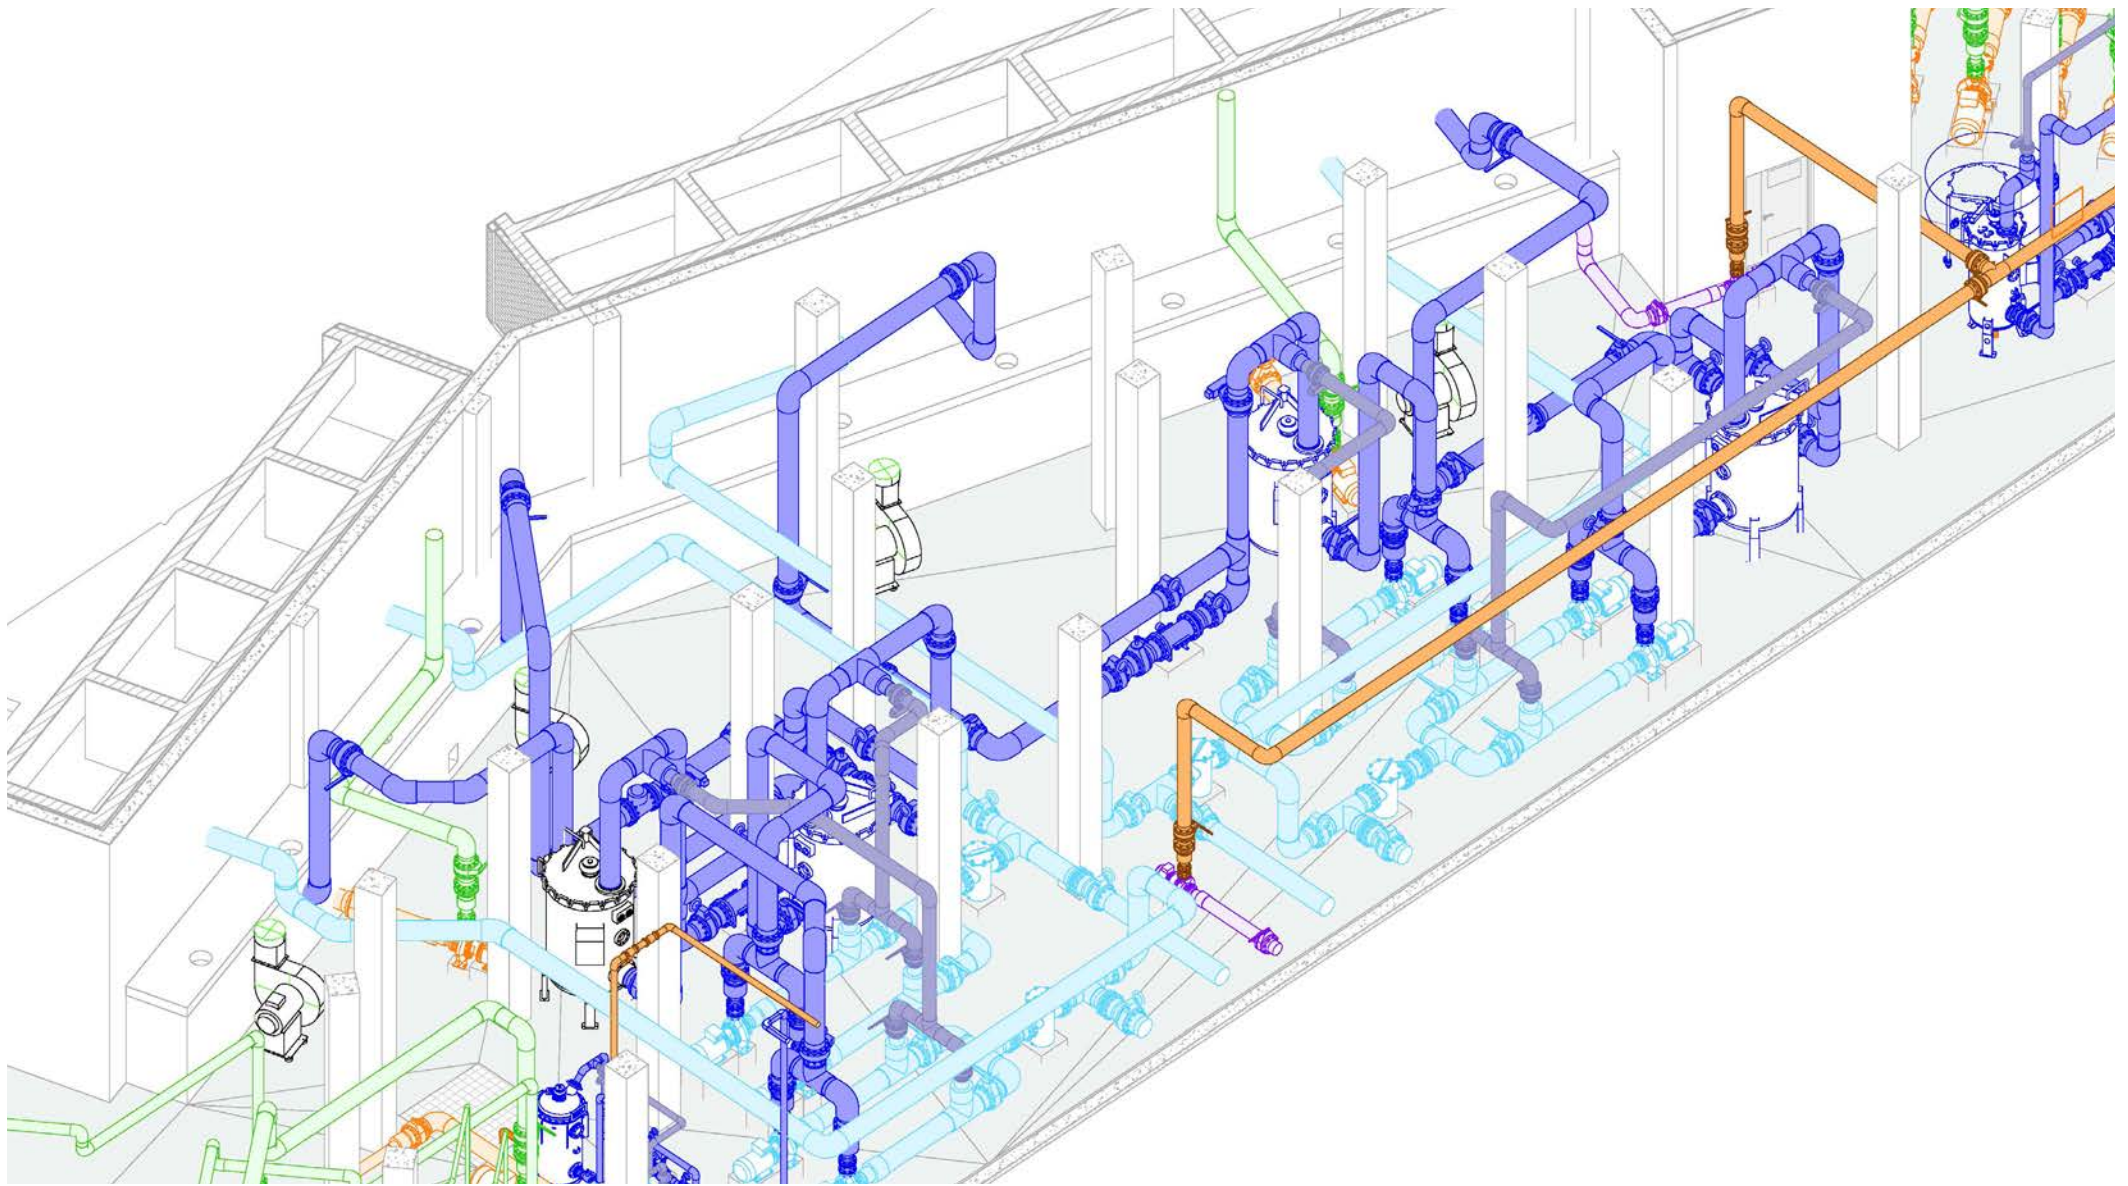


S E R V I C E S B I M

CES DESSINS ET SPECIFICATIONS SONT LA PROPRIÉTÉ INTELLECTUELLE D'AMUSEMENTLOGIC WORLDWIDE LLC. ET NE PEUVENT ÊTRE UTILISÉS DANS AUCUN AUTRE PROJET, SAUF AVEC L'ACCORD PRÉALABLE ET PAR ÉCRIT D'AMUSEMENT LOGIC WORLDWIDE LLC

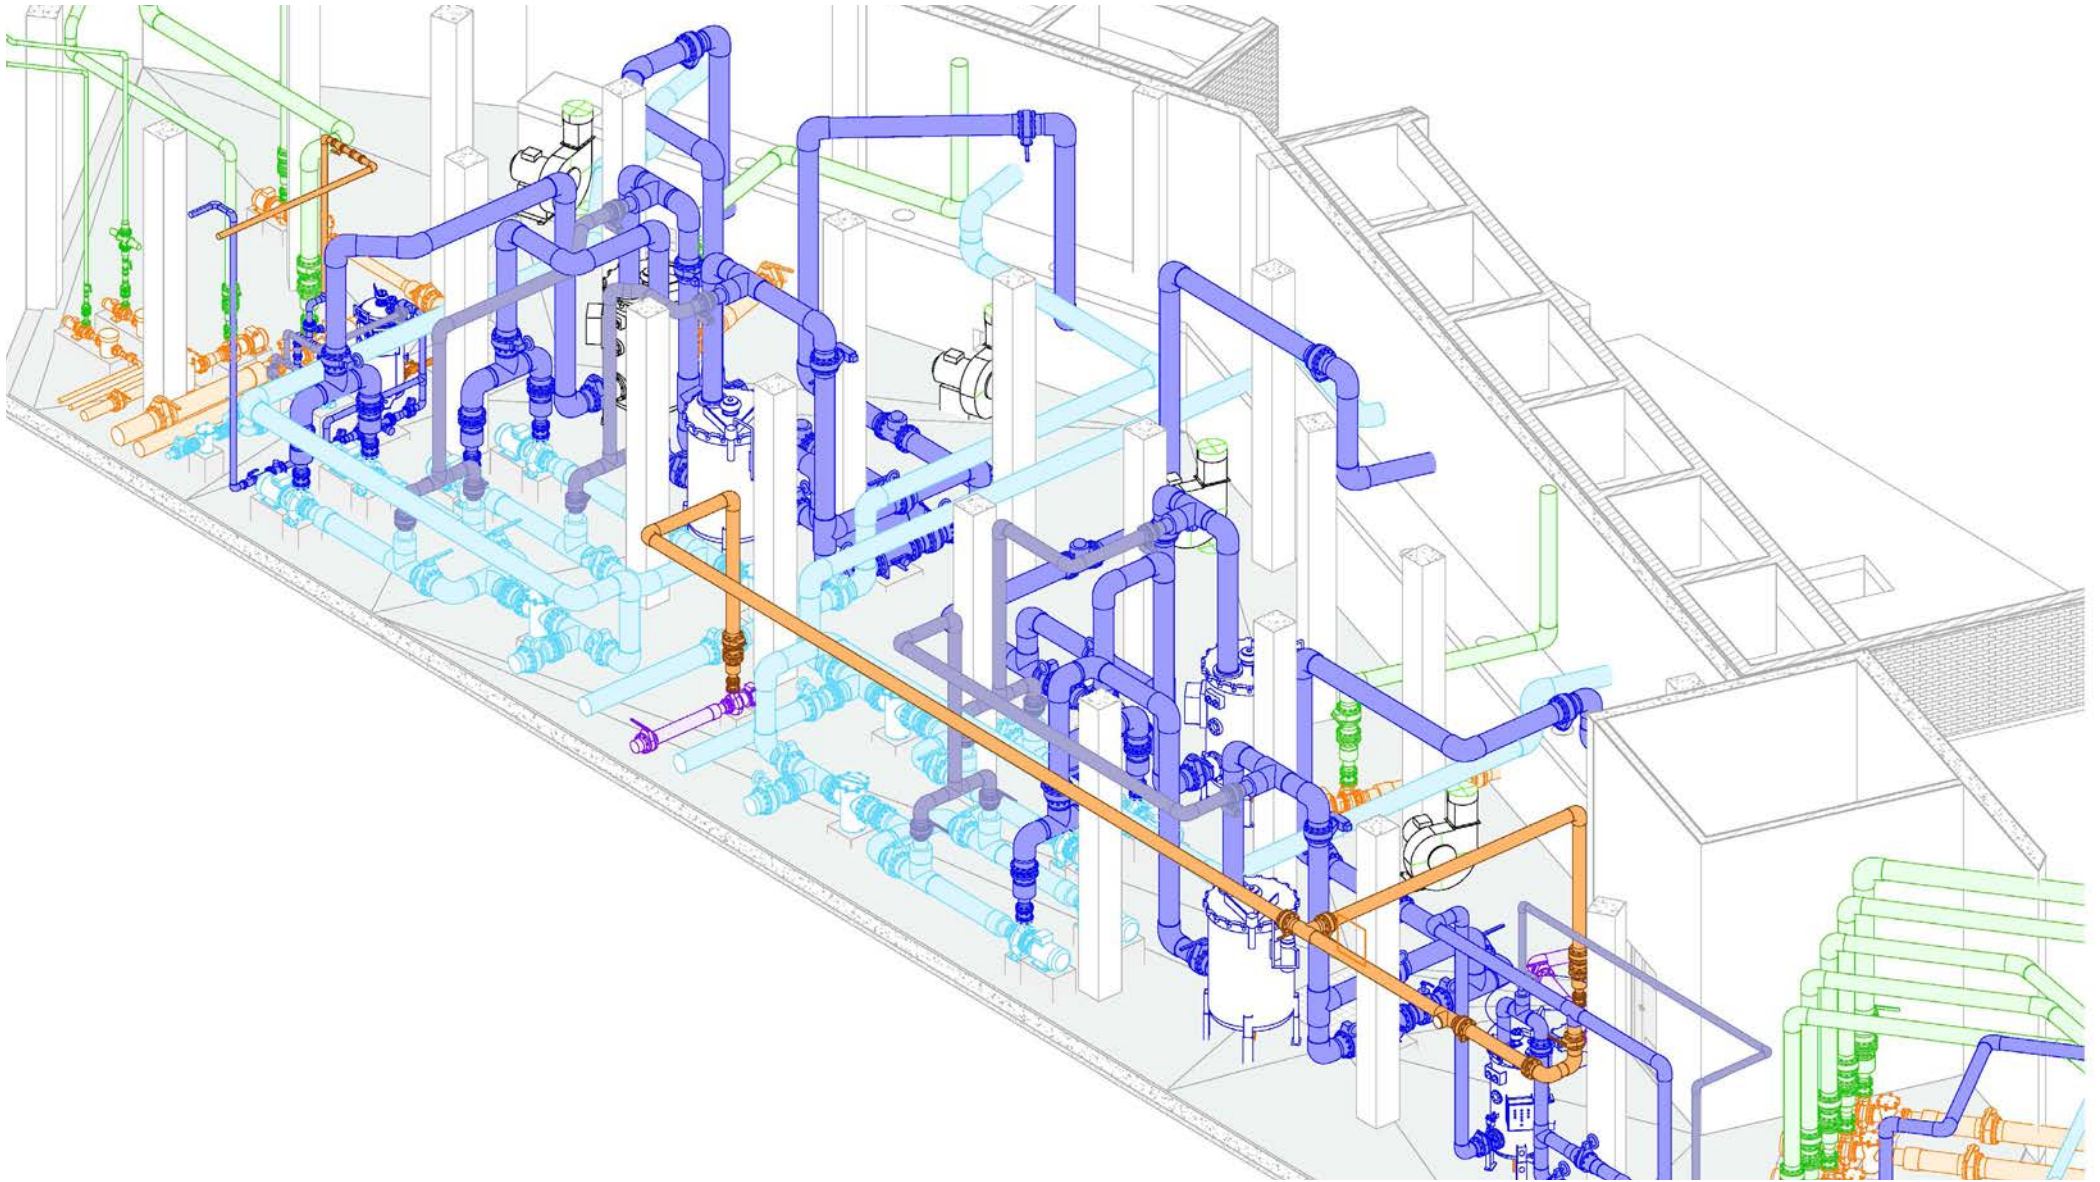



S E R V I C E S B I M

CES DESSINS ET SPECIFICATIONS SONT LA PROPRIÉTÉ INTELLECTUELLE D'AMUSEMENTLOGIC WORLDWIDE LLC. ET NE PEUVENT ÊTRE UTILISÉS DANS AUCUN AUTRE PROJET, SAUF AVEC L'ACCORD PRÉALABLE ET PAR ÉCRIT D'AMUSEMENT LOGIC WORLDWIDE LLC

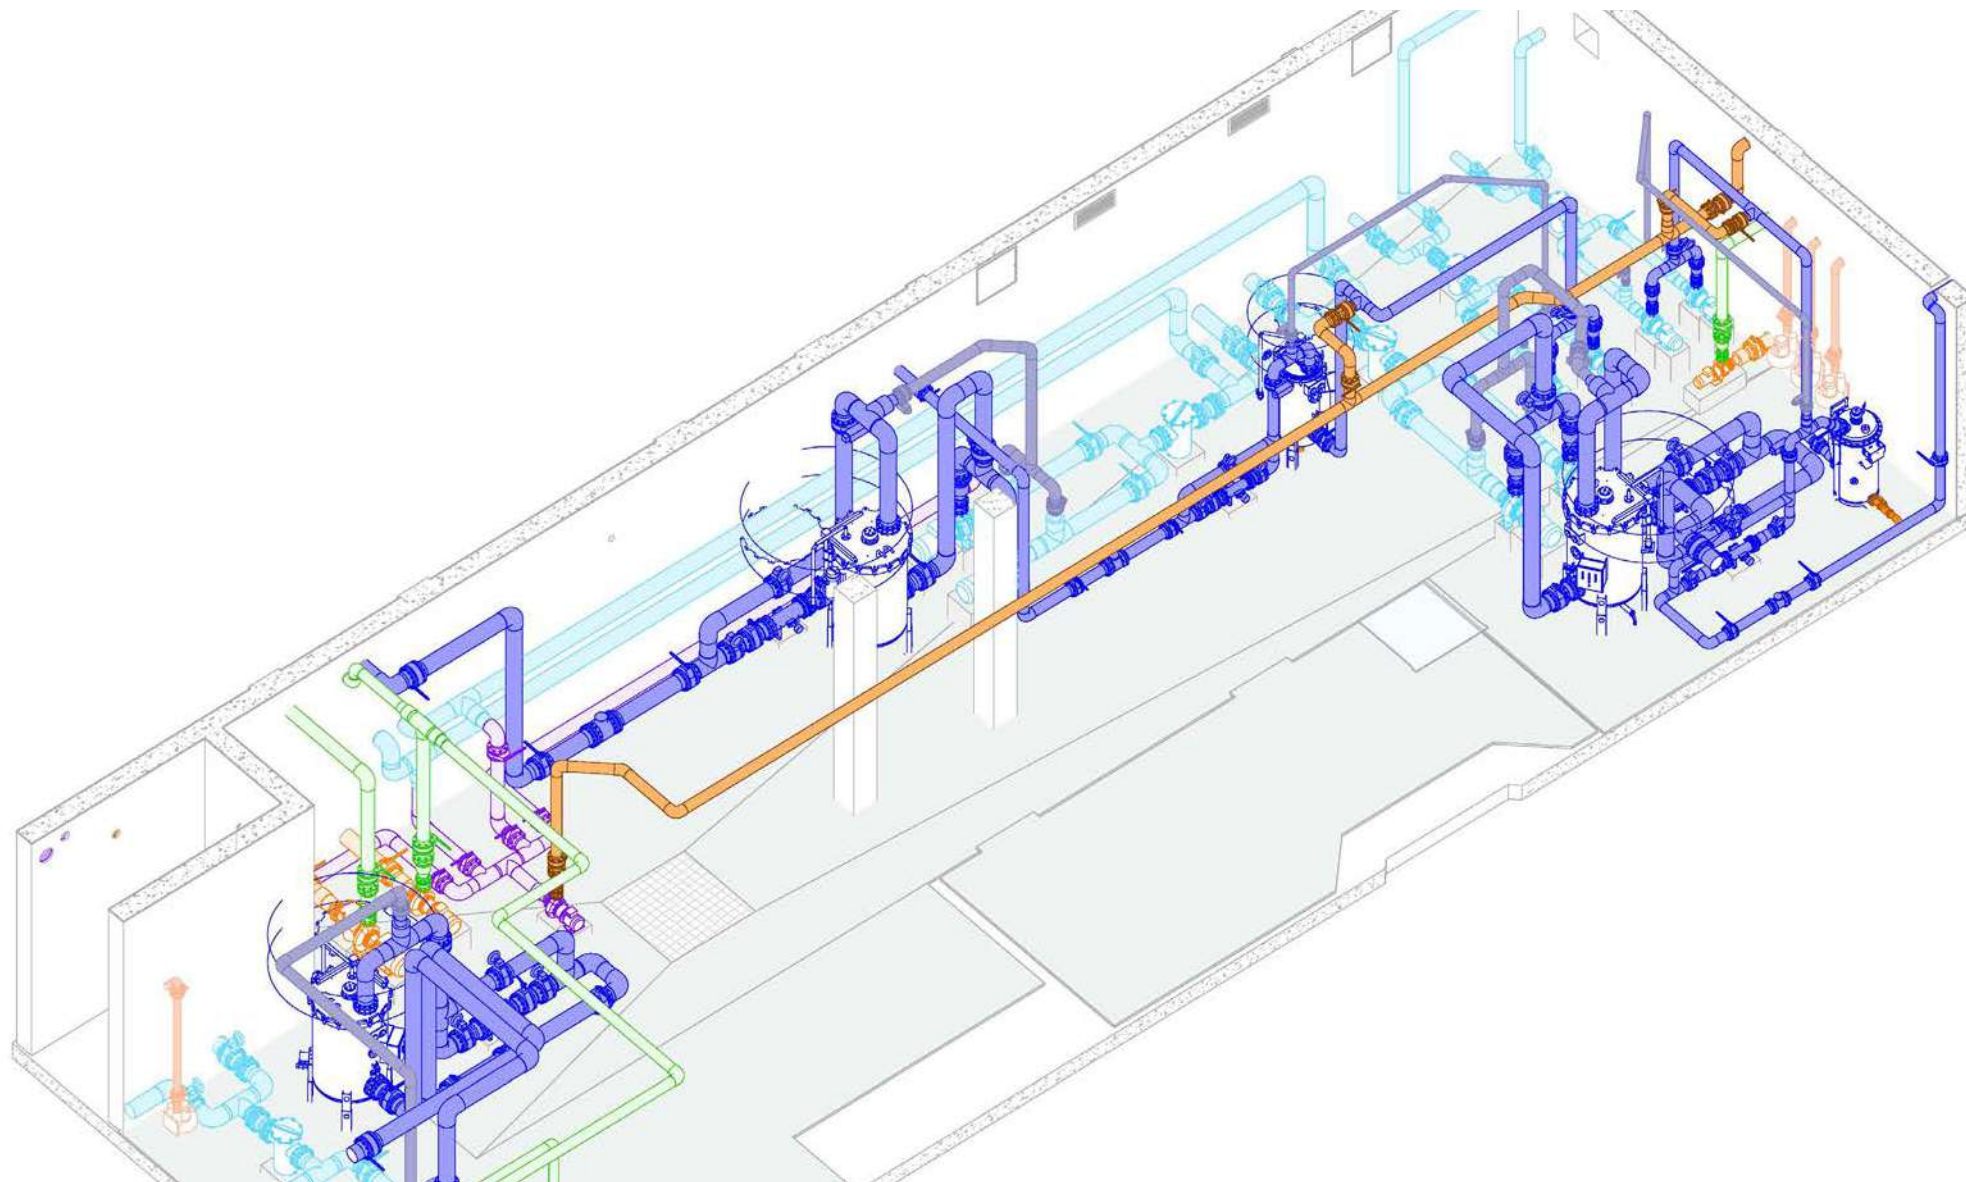



S E R V I C E S B I M


CES DESSINS ET SPÉCIFICATIONS SONT LA PROPRIÉTÉ INTELLECTUELLE D'AMUSEMENTLOGIC WORLDWIDE LLC. ET NE PEUVENT ÊTRE UTILISÉS DANS AUCUN AUTRE PROJET, SAUF AVEC L'ACCORD PRÉALABLE ET PAR ÉCRIT D'AMUSEMENT LOGIC WORLDWIDE LLC

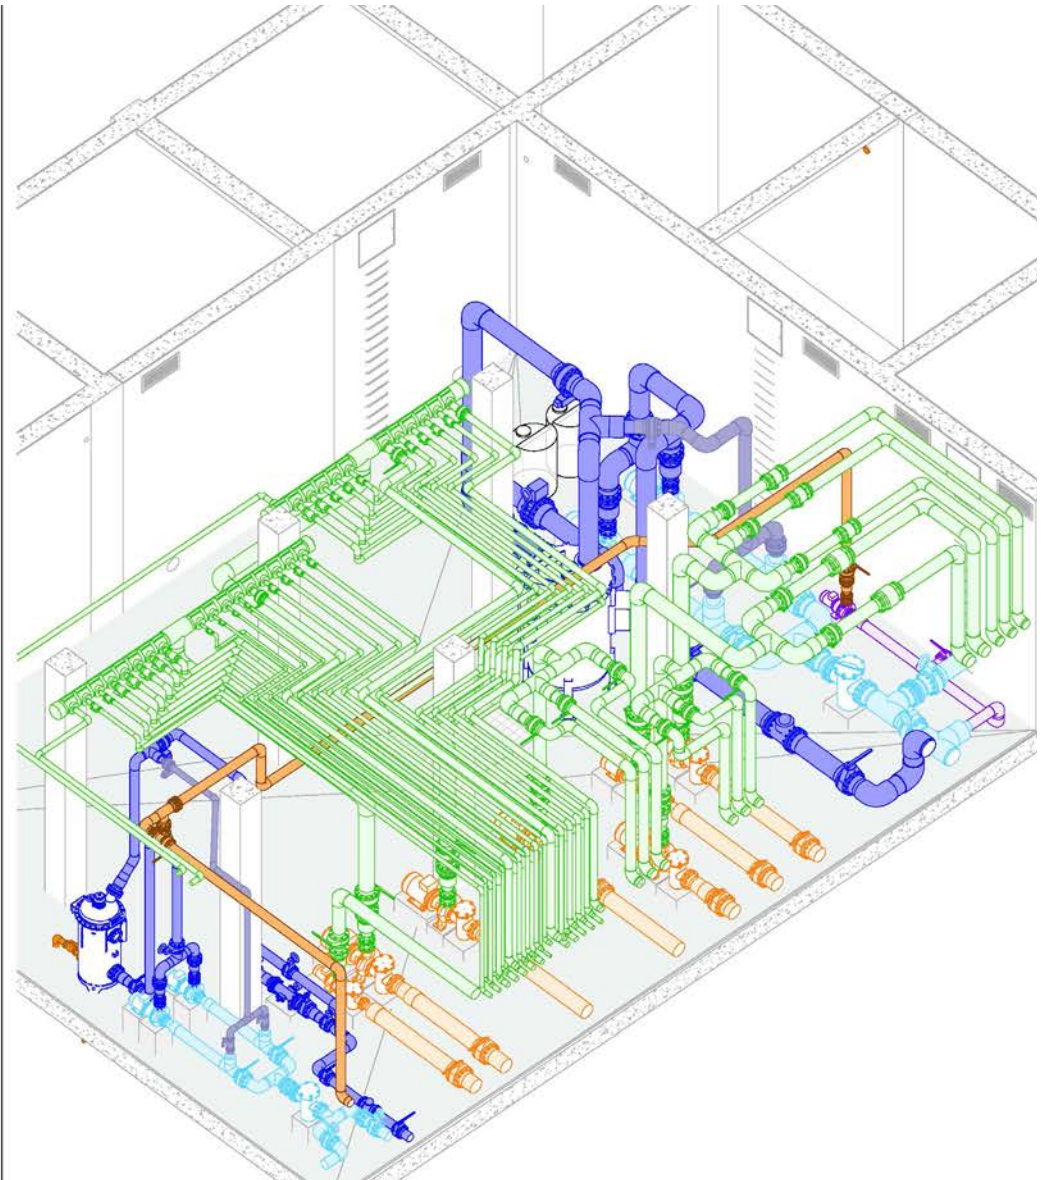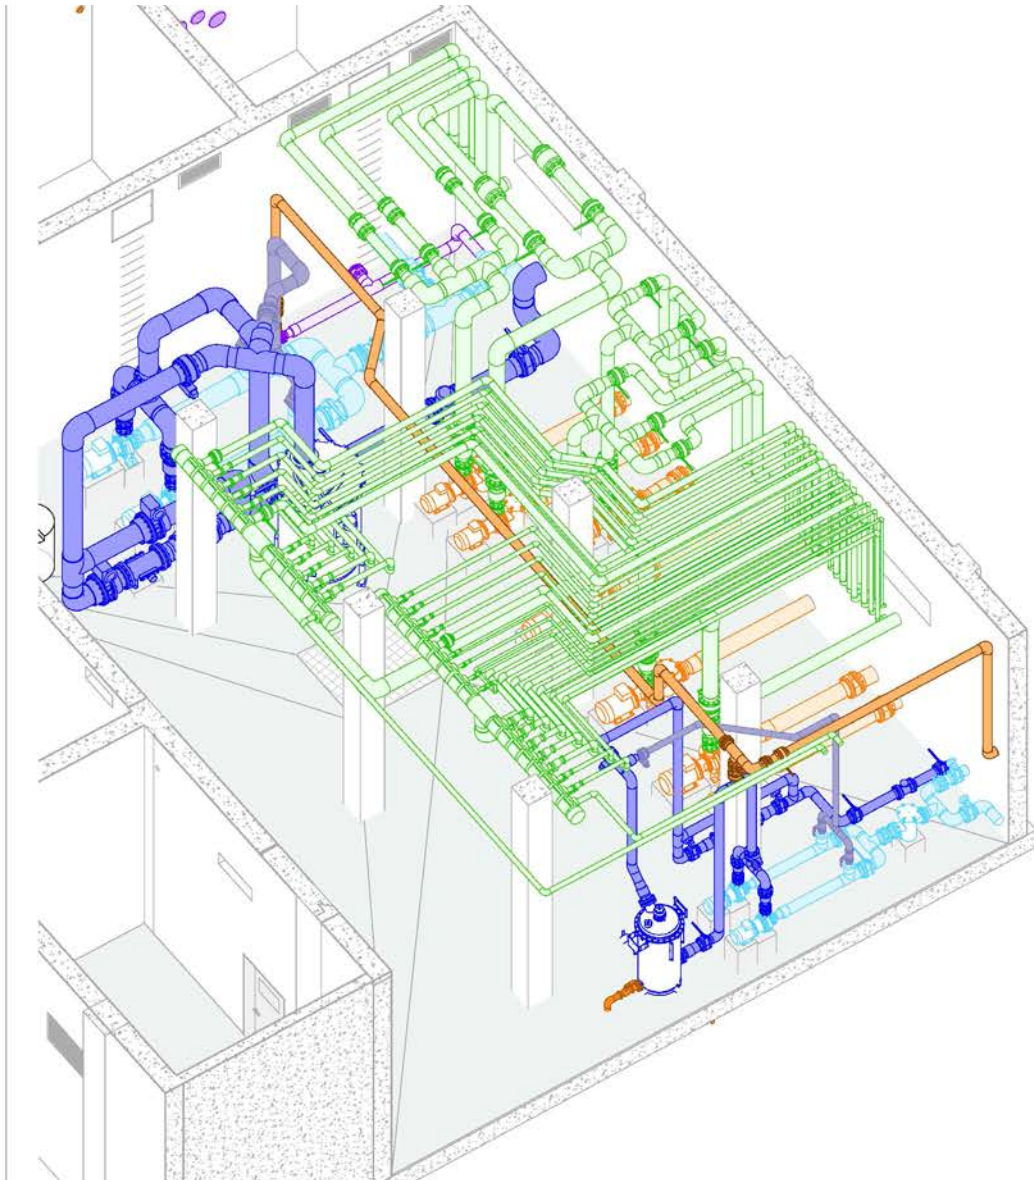

S E R V I C E S B I M


CES DESSINS ET SPÉCIFICATIONS SONT LA PROPRIÉTÉ INTELLECTUELLE D'AMUSEMENTLOGIC WORLDWIDE LLC. ET NE PEUVENT ÊTRE UTILISÉS DANS AUCUN AUTRE PROJET, SAUF AVEC L'ACCORD PRÉALABLE ET PAR ÉCRIT D'AMUSEMENT LOGIC WORLDWIDE LLC

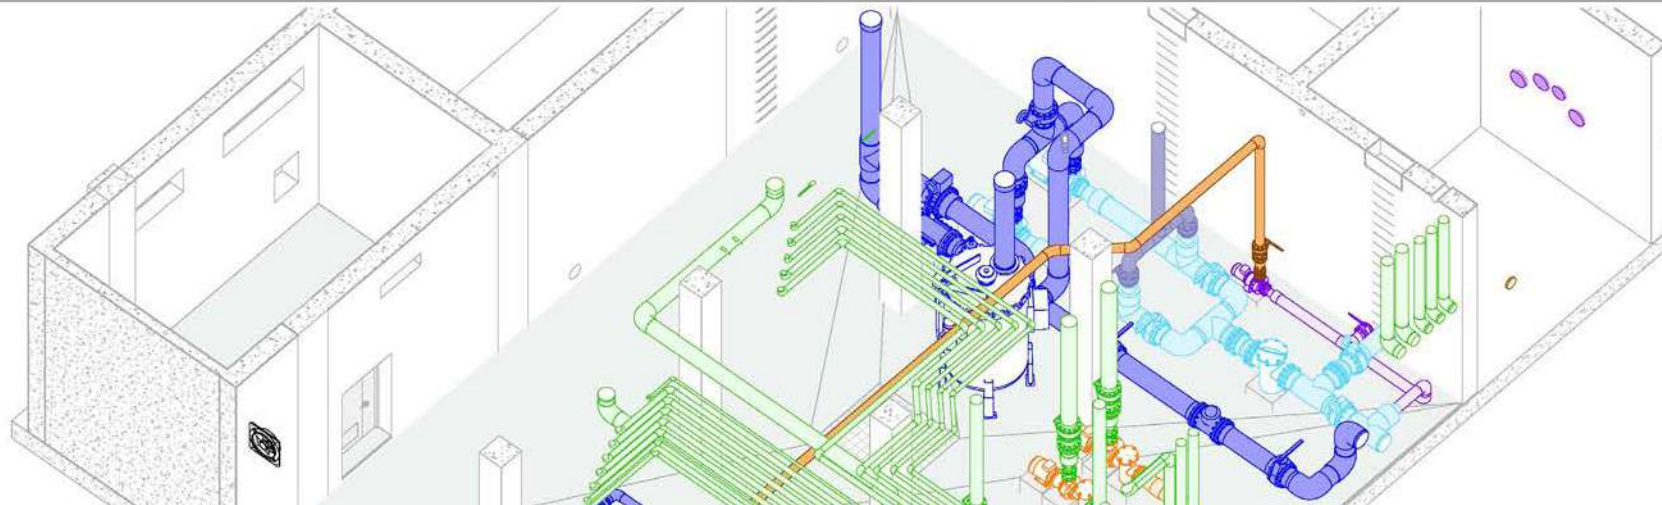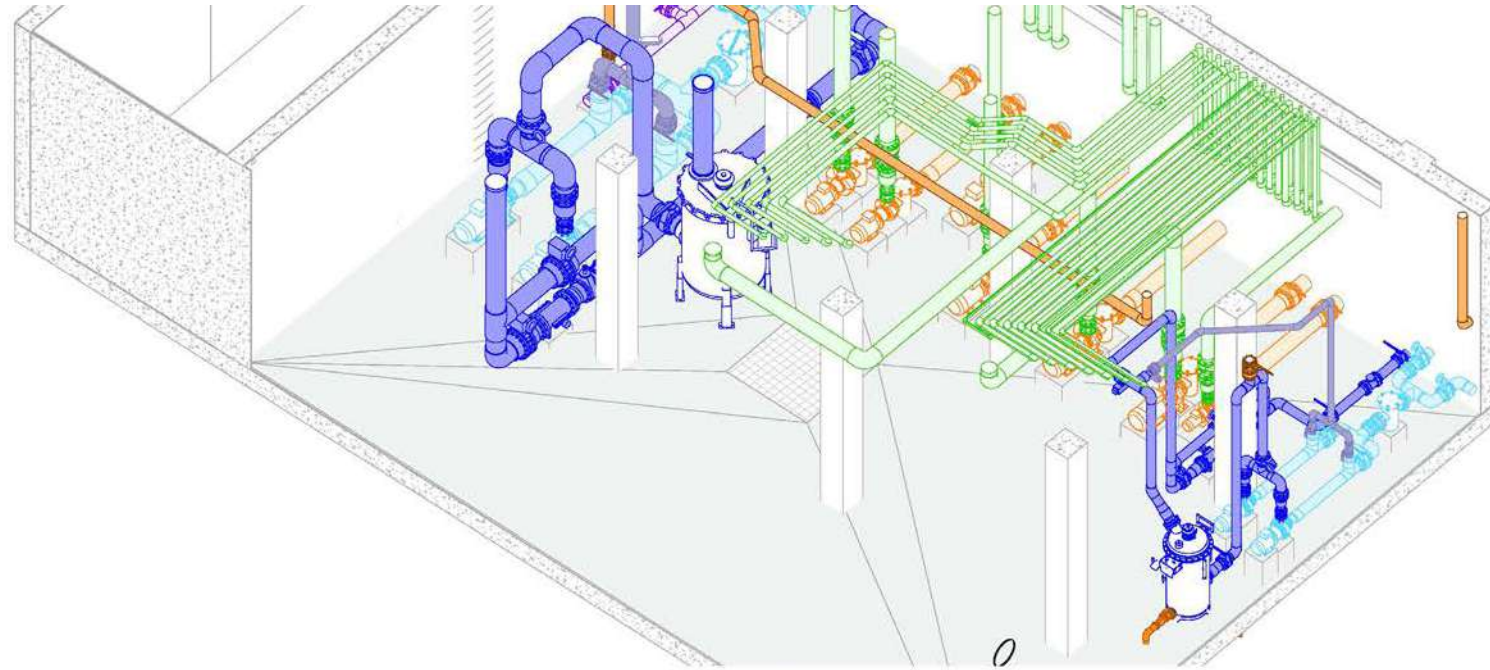

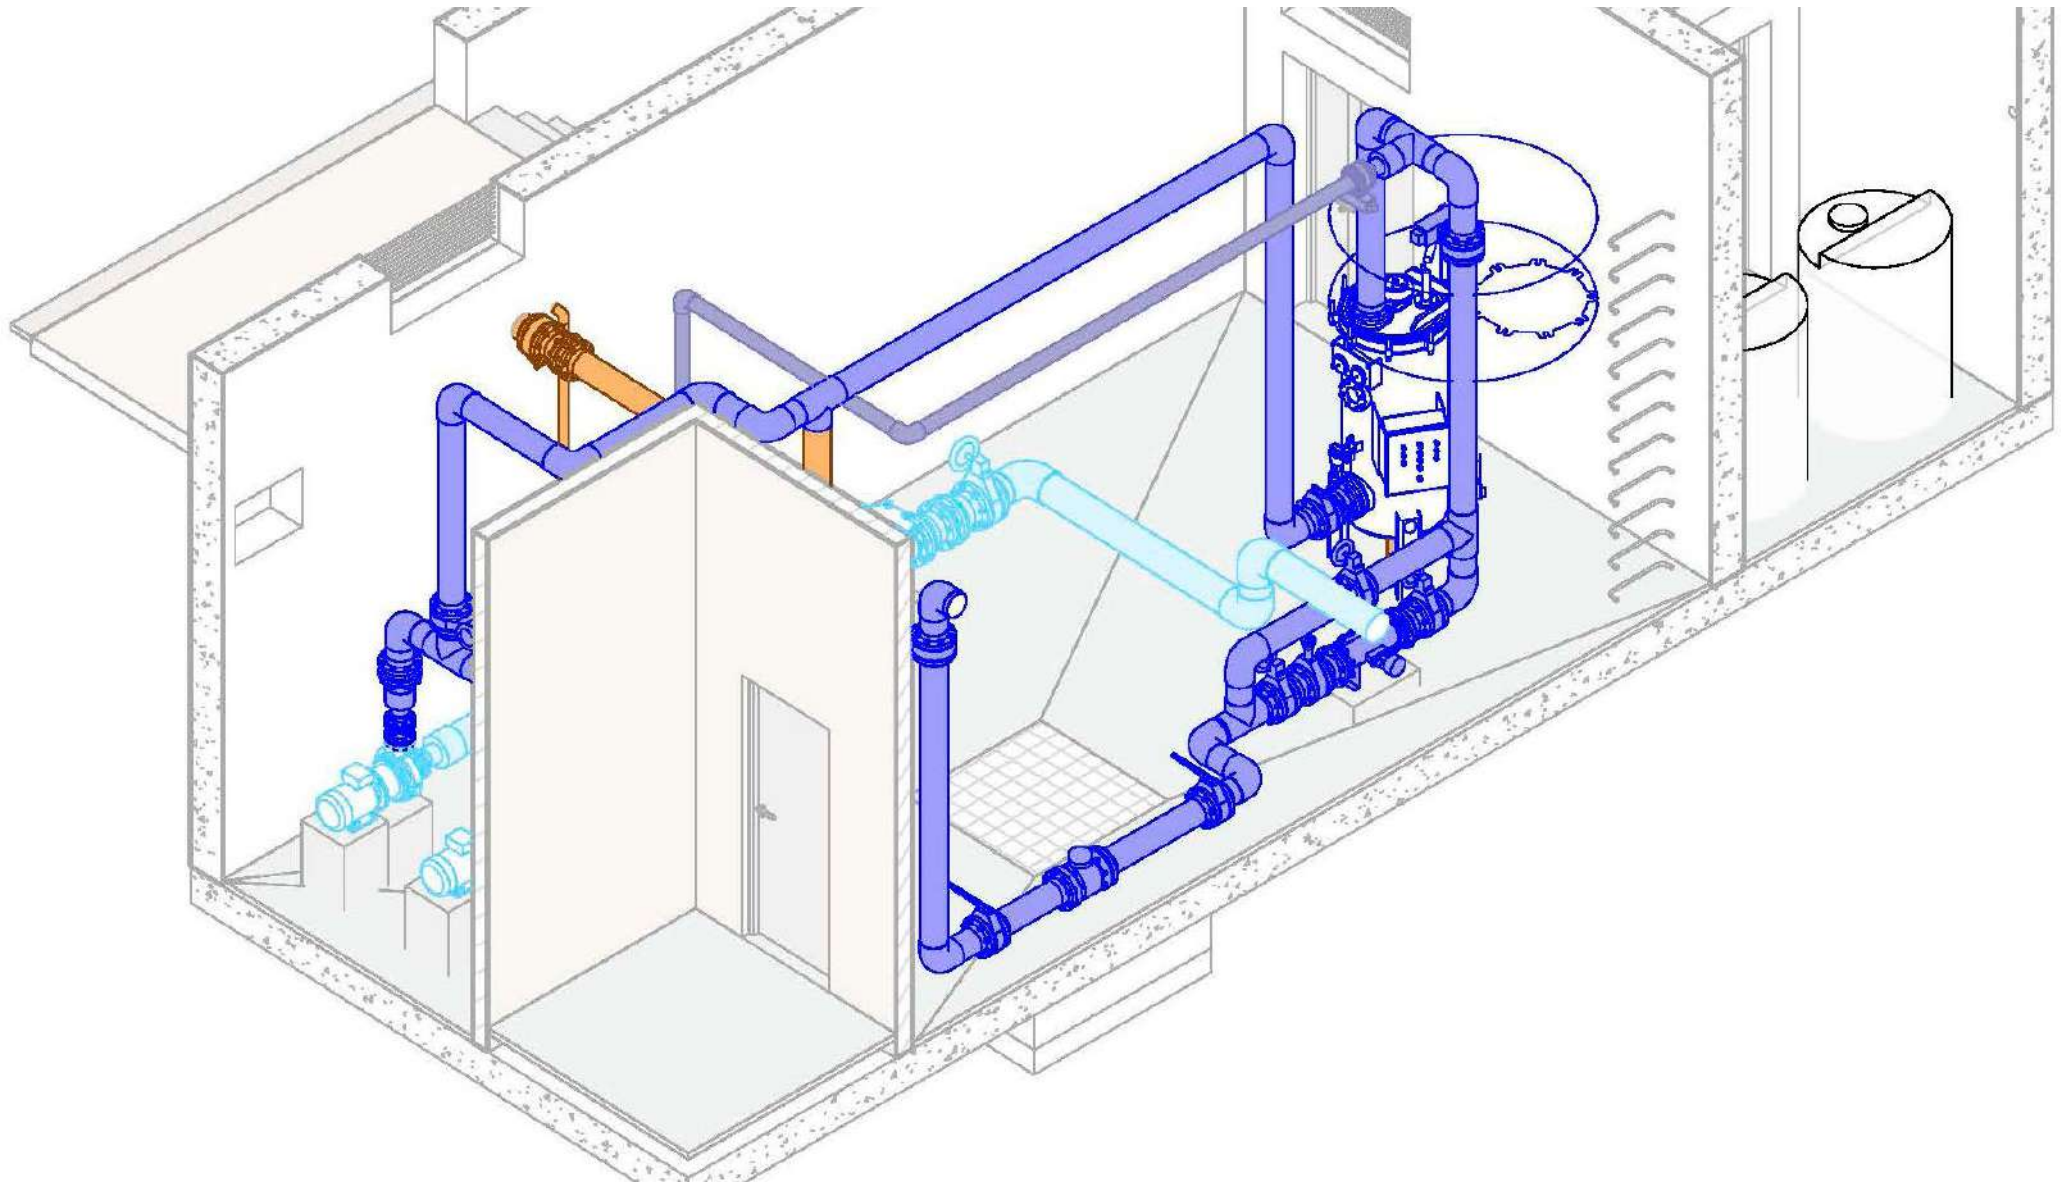


S E R V I C E S B I M


CES DESSINS ET SPECIFICATIONS SONT LA PROPRIÉTÉ INTELLECTUELLE D'AMUSEMENT LOGIC WORLDWIDE LLC. ET NE PEUVENT ÊTRE UTILISÉS DANS AUCUN AUTRE PROJET, SAUF AVEC L'ACCORD PRÉALABLE ET PAR ÉCRIT D'AMUSEMENT LOGIC WORLDWIDE LLC

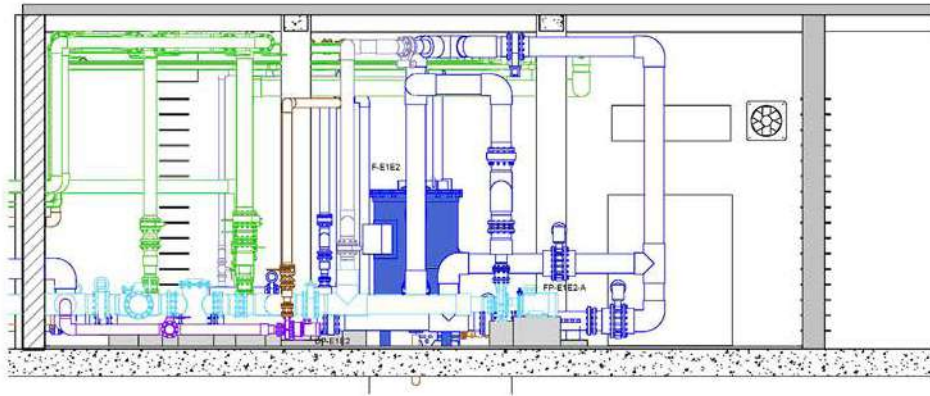


1 SECTION
1 : 50

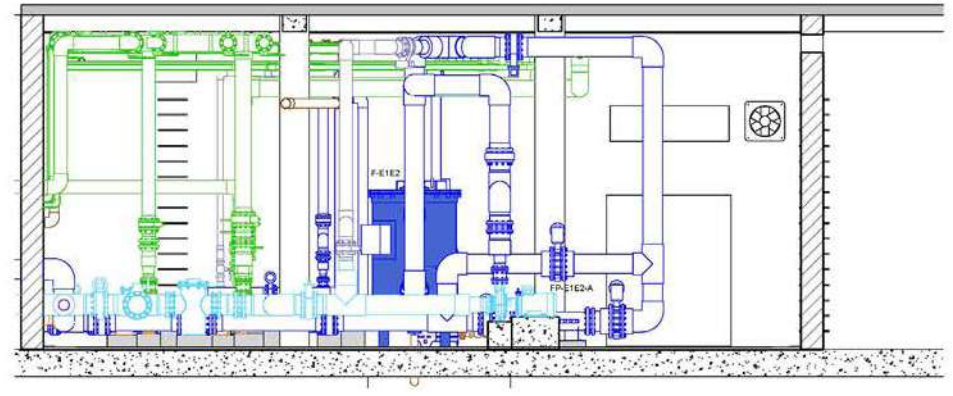


2 SECTION
1 : 50

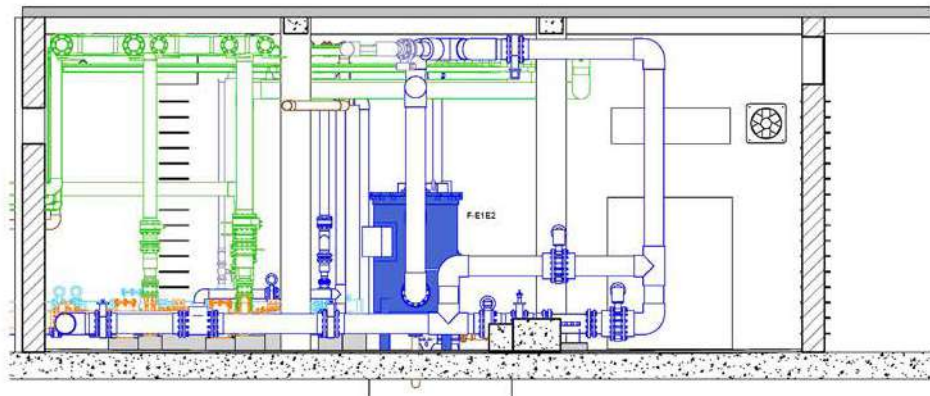


3 SECTION
1 : 50

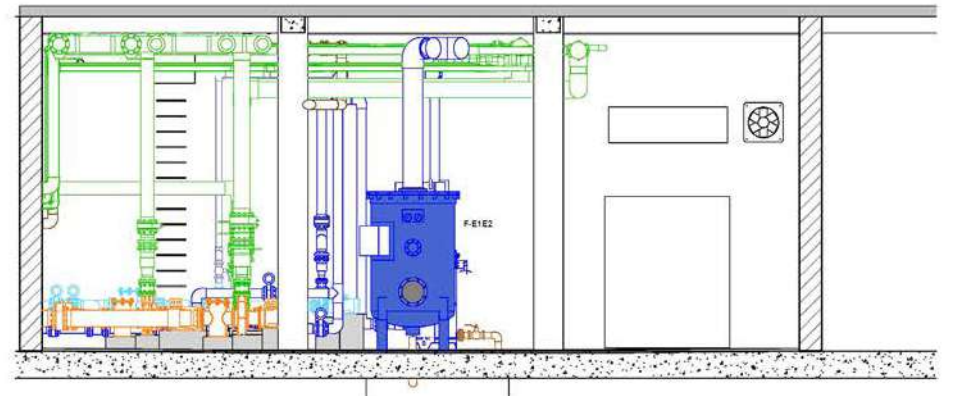


4 SECTION
1 : 50

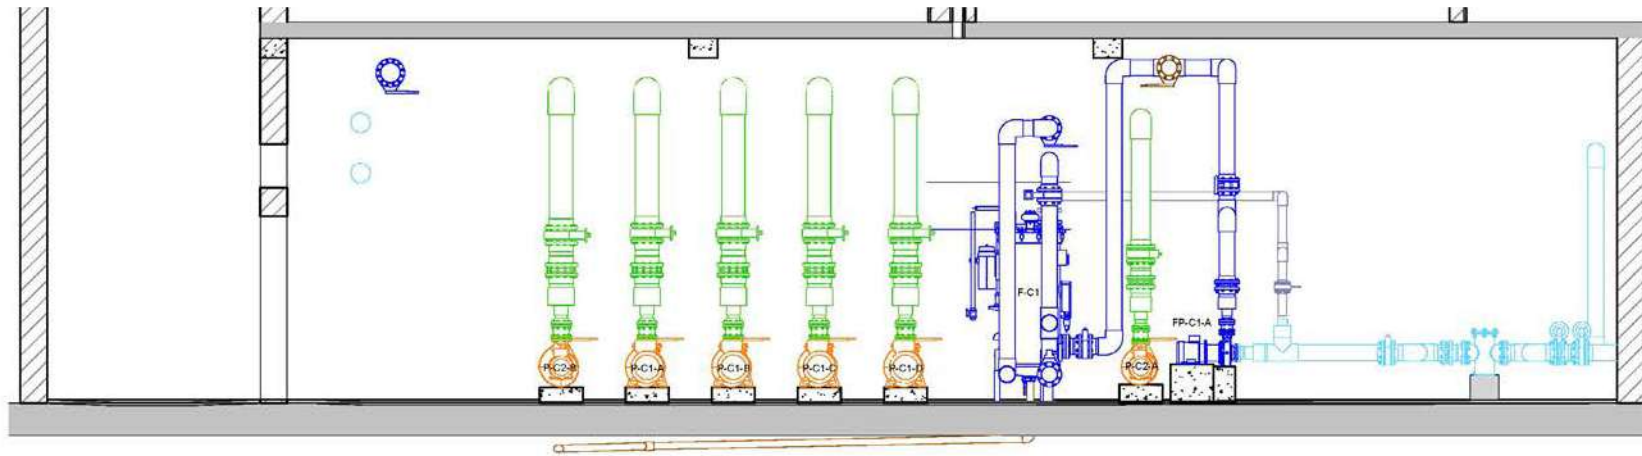



1 SECTION
1 : 50

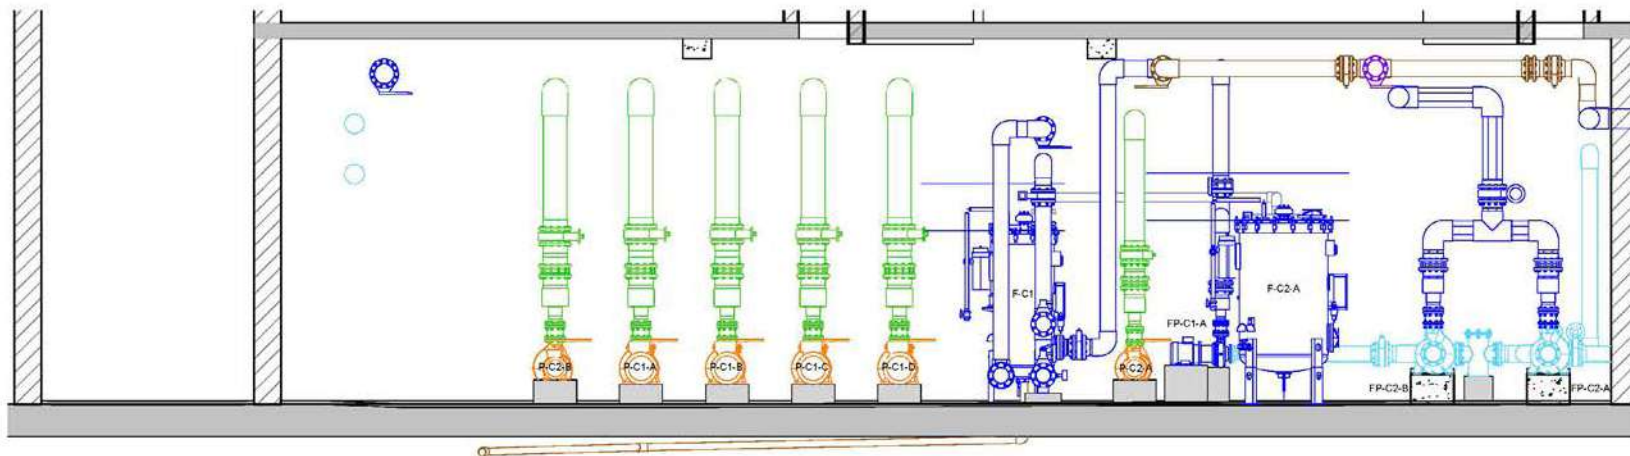


2 SECTION
1 : 50

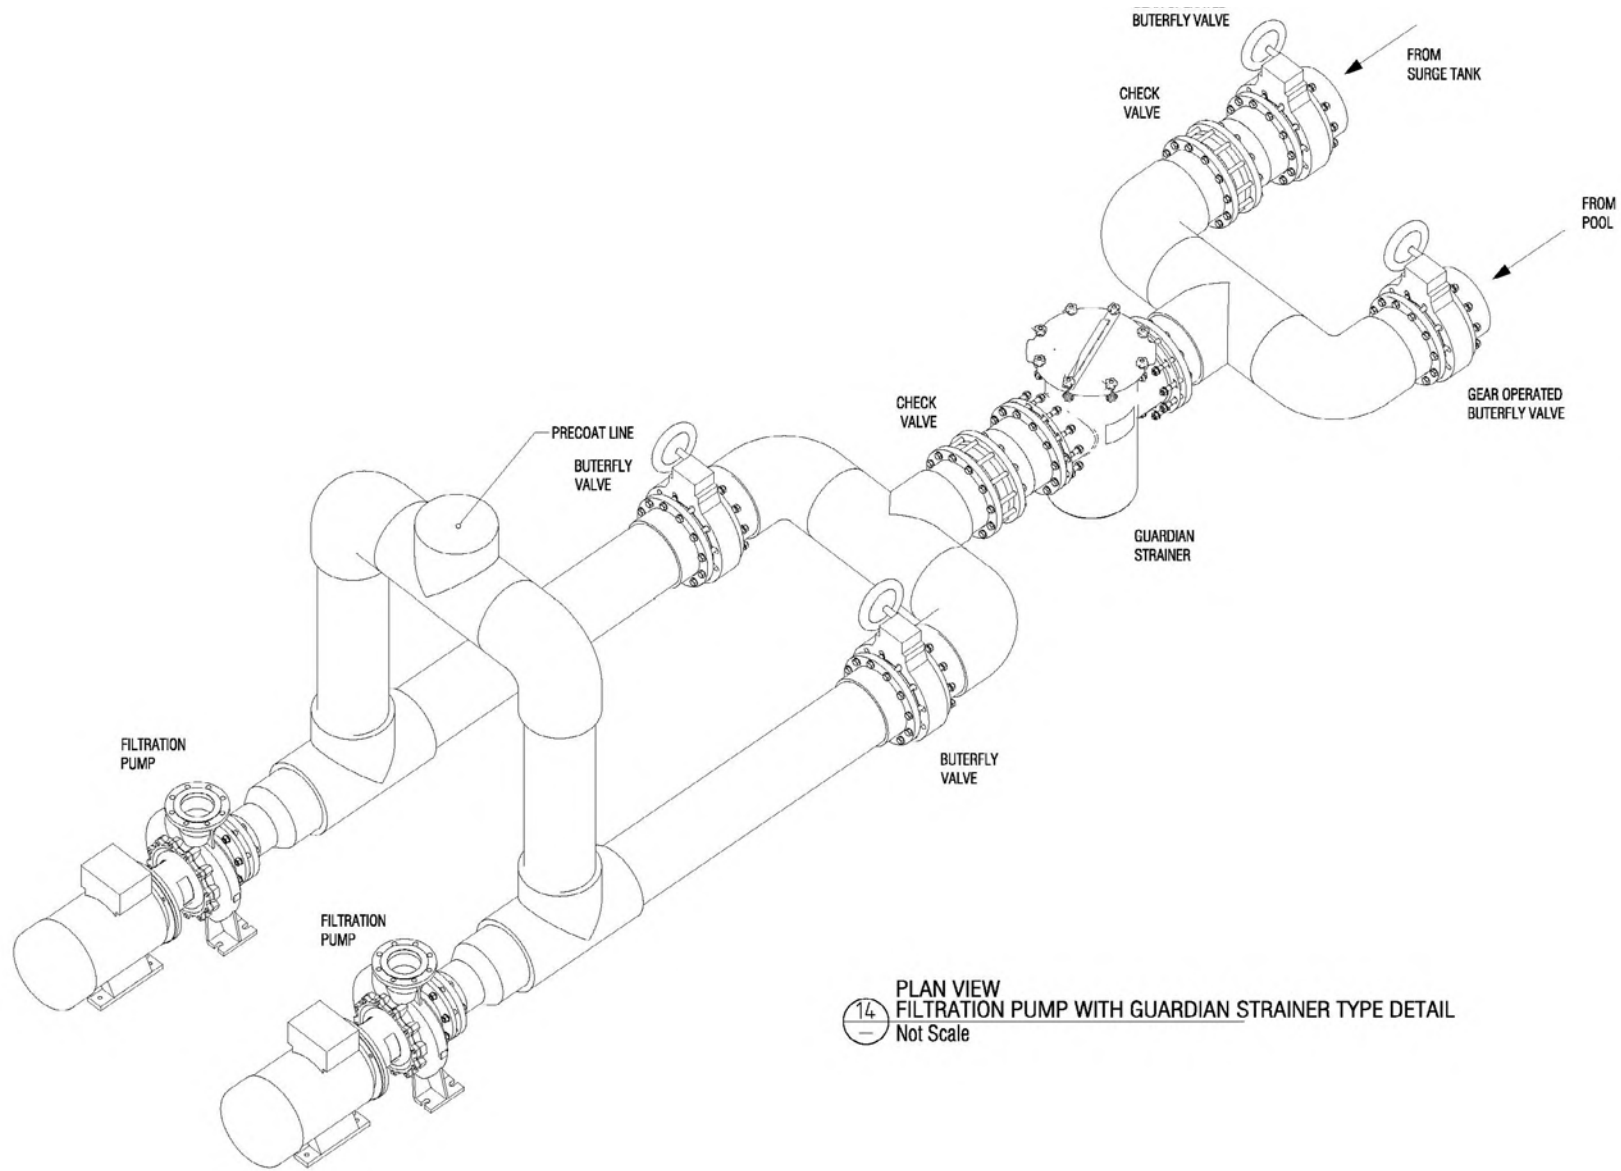


14
 PLAN VIEW
 FILTRATION PUMP WITH GUARDIAN STRAINER TYPE DETAIL
 Not Scale

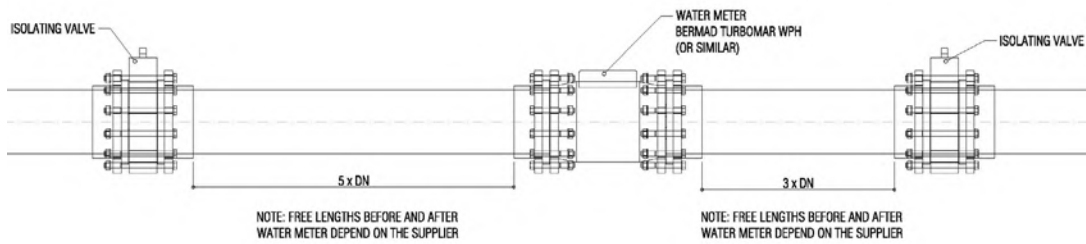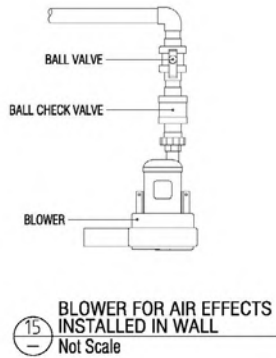



16 FILTRATION LINE WATER METER
Scale 1:15

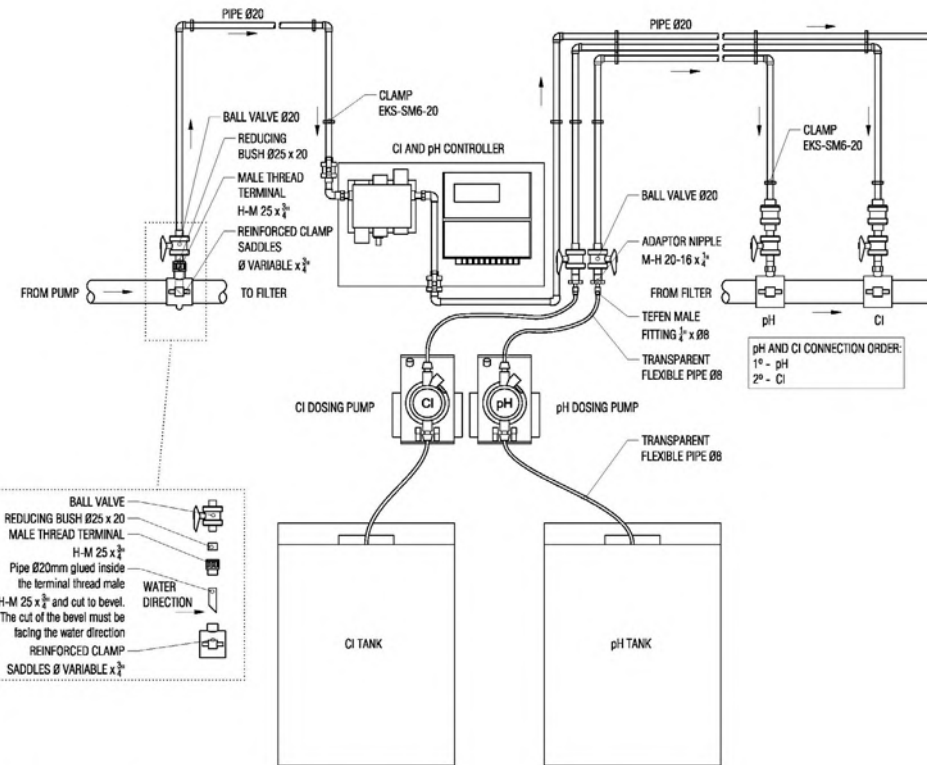


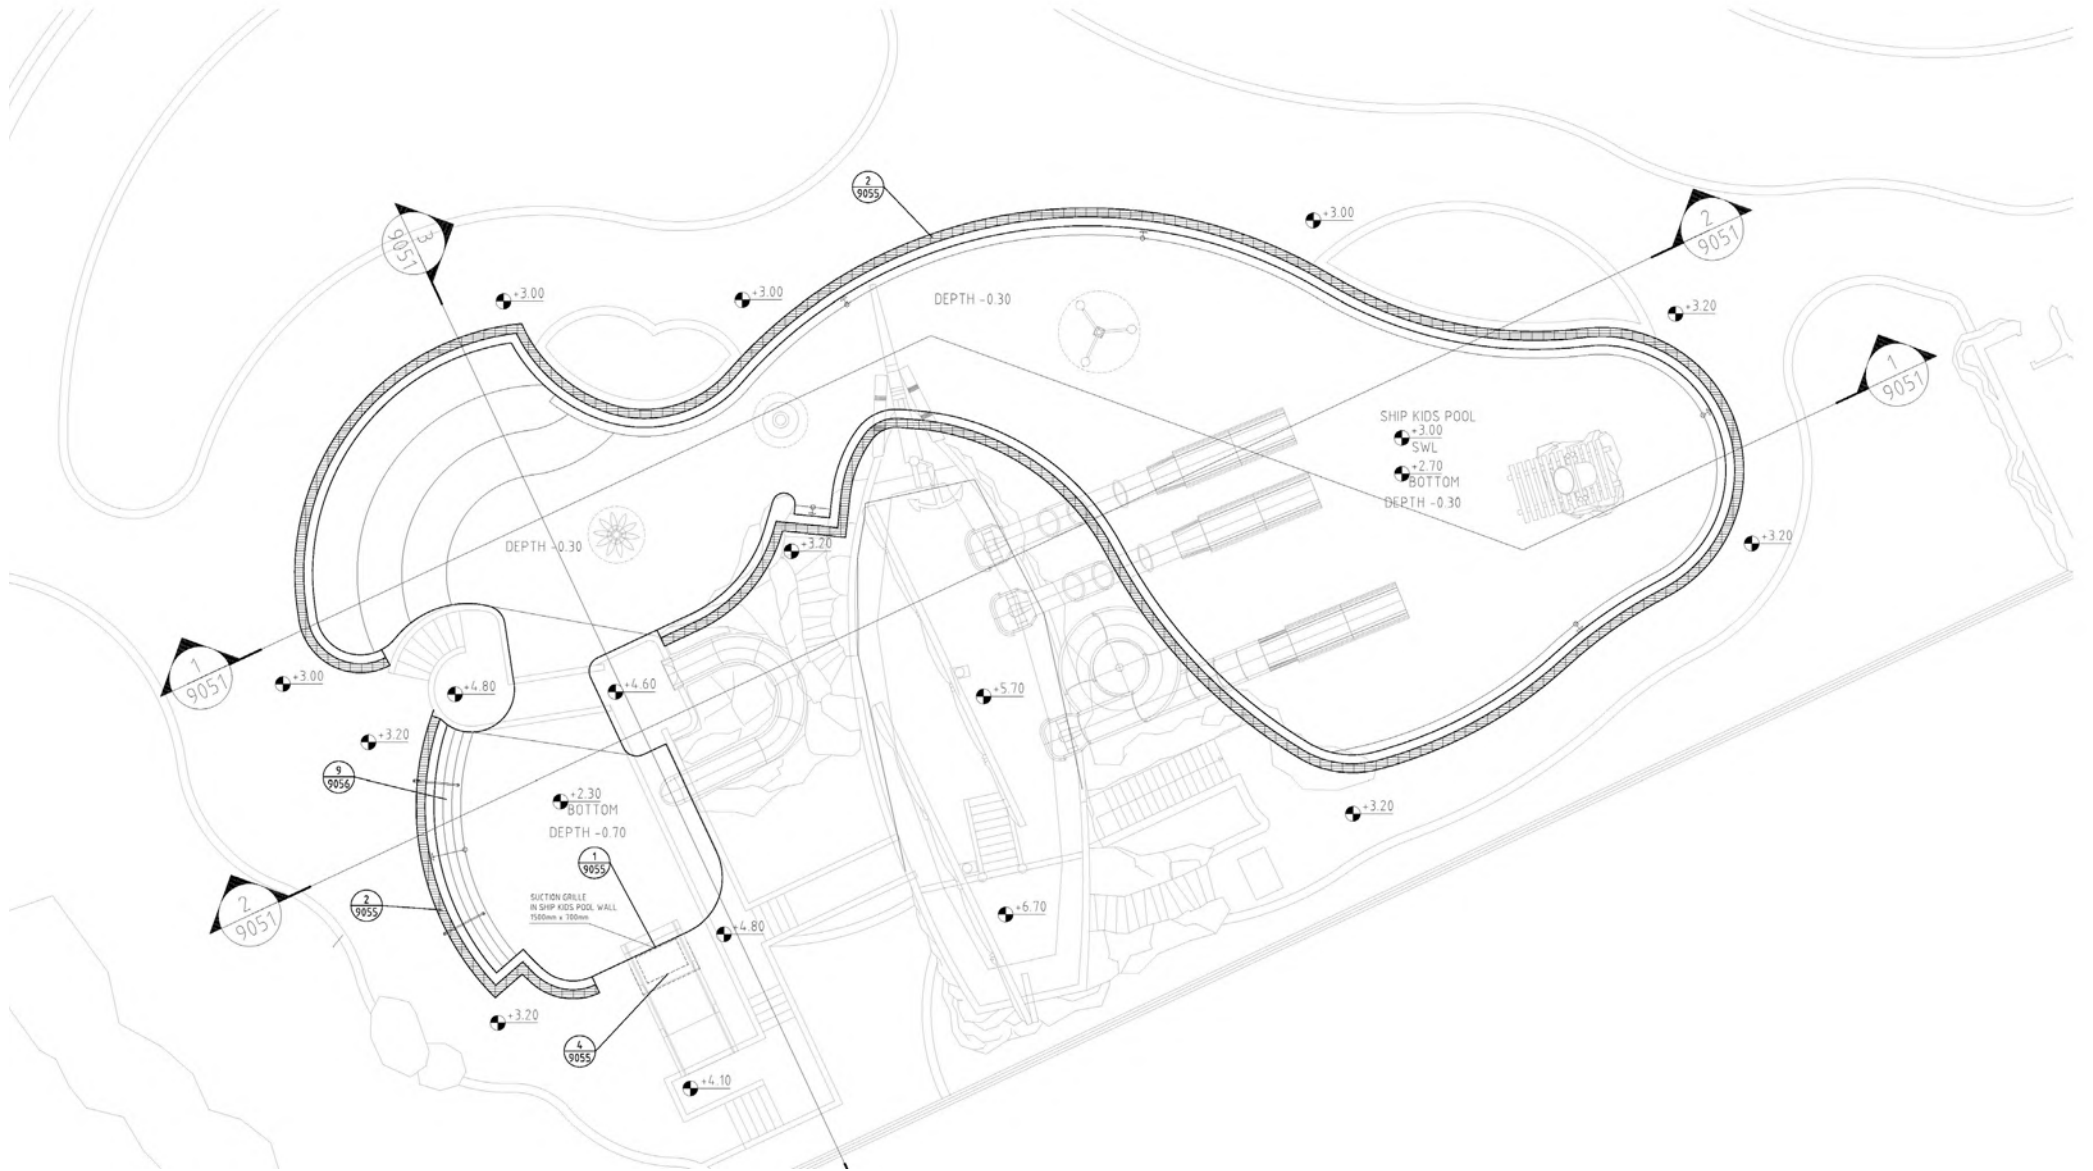


S E R V I C E S B I M





CES DESSINS ET SPÉCIFICATIONS SONT LA PROPRIÉTÉ INTELLECTUELLE D'AMUSEMENTLOGIC WORLDWIDE LLC. ET NE PEUVENT ÊTRE UTILISÉS DANS AUCUN AUTRE PROJET, SAUF AVEC L'ACCORD PRÉALABLE ET PAR ÉCRIT D'AMUSEMENT LOGIC WORLDWIDE LLC

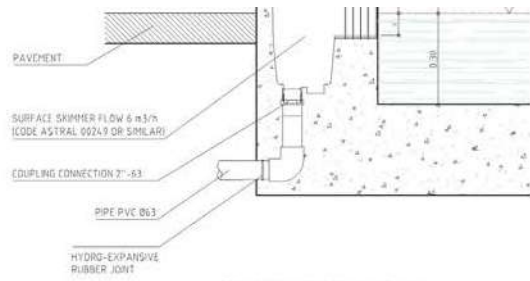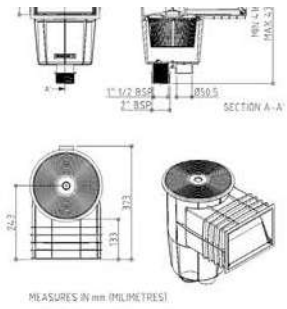



1 SKIMMER (LAKES F1,F3,F4)
Scale 1:10

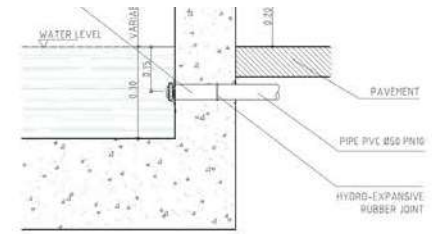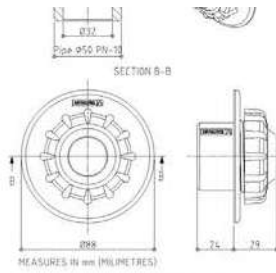

2 FILTRATION RETURN INLET (LAKES F1,F3,F4)
Scale 1:10

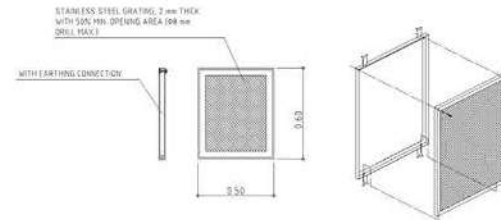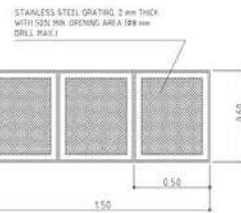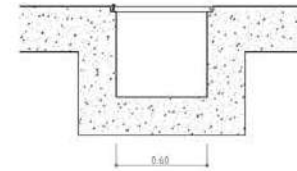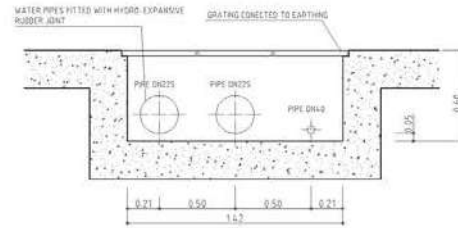

3 MAIN DRAINS DETAIL 1500X600X600MM LAKE F1
Scale 1:20

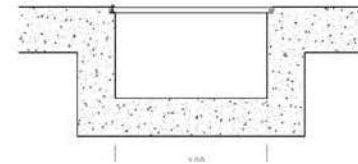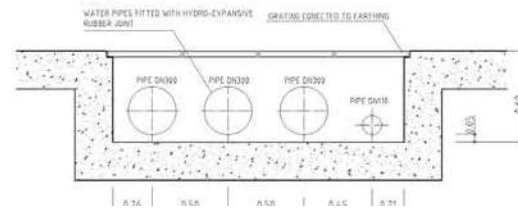

S E R V I C E S B I M

A M U S E M E N T L O G I C W O R L D W I D E L L C .

AMUSEMENT LOGIC WORLDWIDE LLC.

80 Broad Street, 5th floor, 10004, New York (USA)

info@amusementlogic.es / www.amusementlogic.com