

Б И М У С Л У Г И

AMUSEMENT LOGIC WORLDWIDE LLC.


80 Broad Street, 5th floor, 10004, New York (USA)

info@amusementlogic.es / www.amusementlogic.com








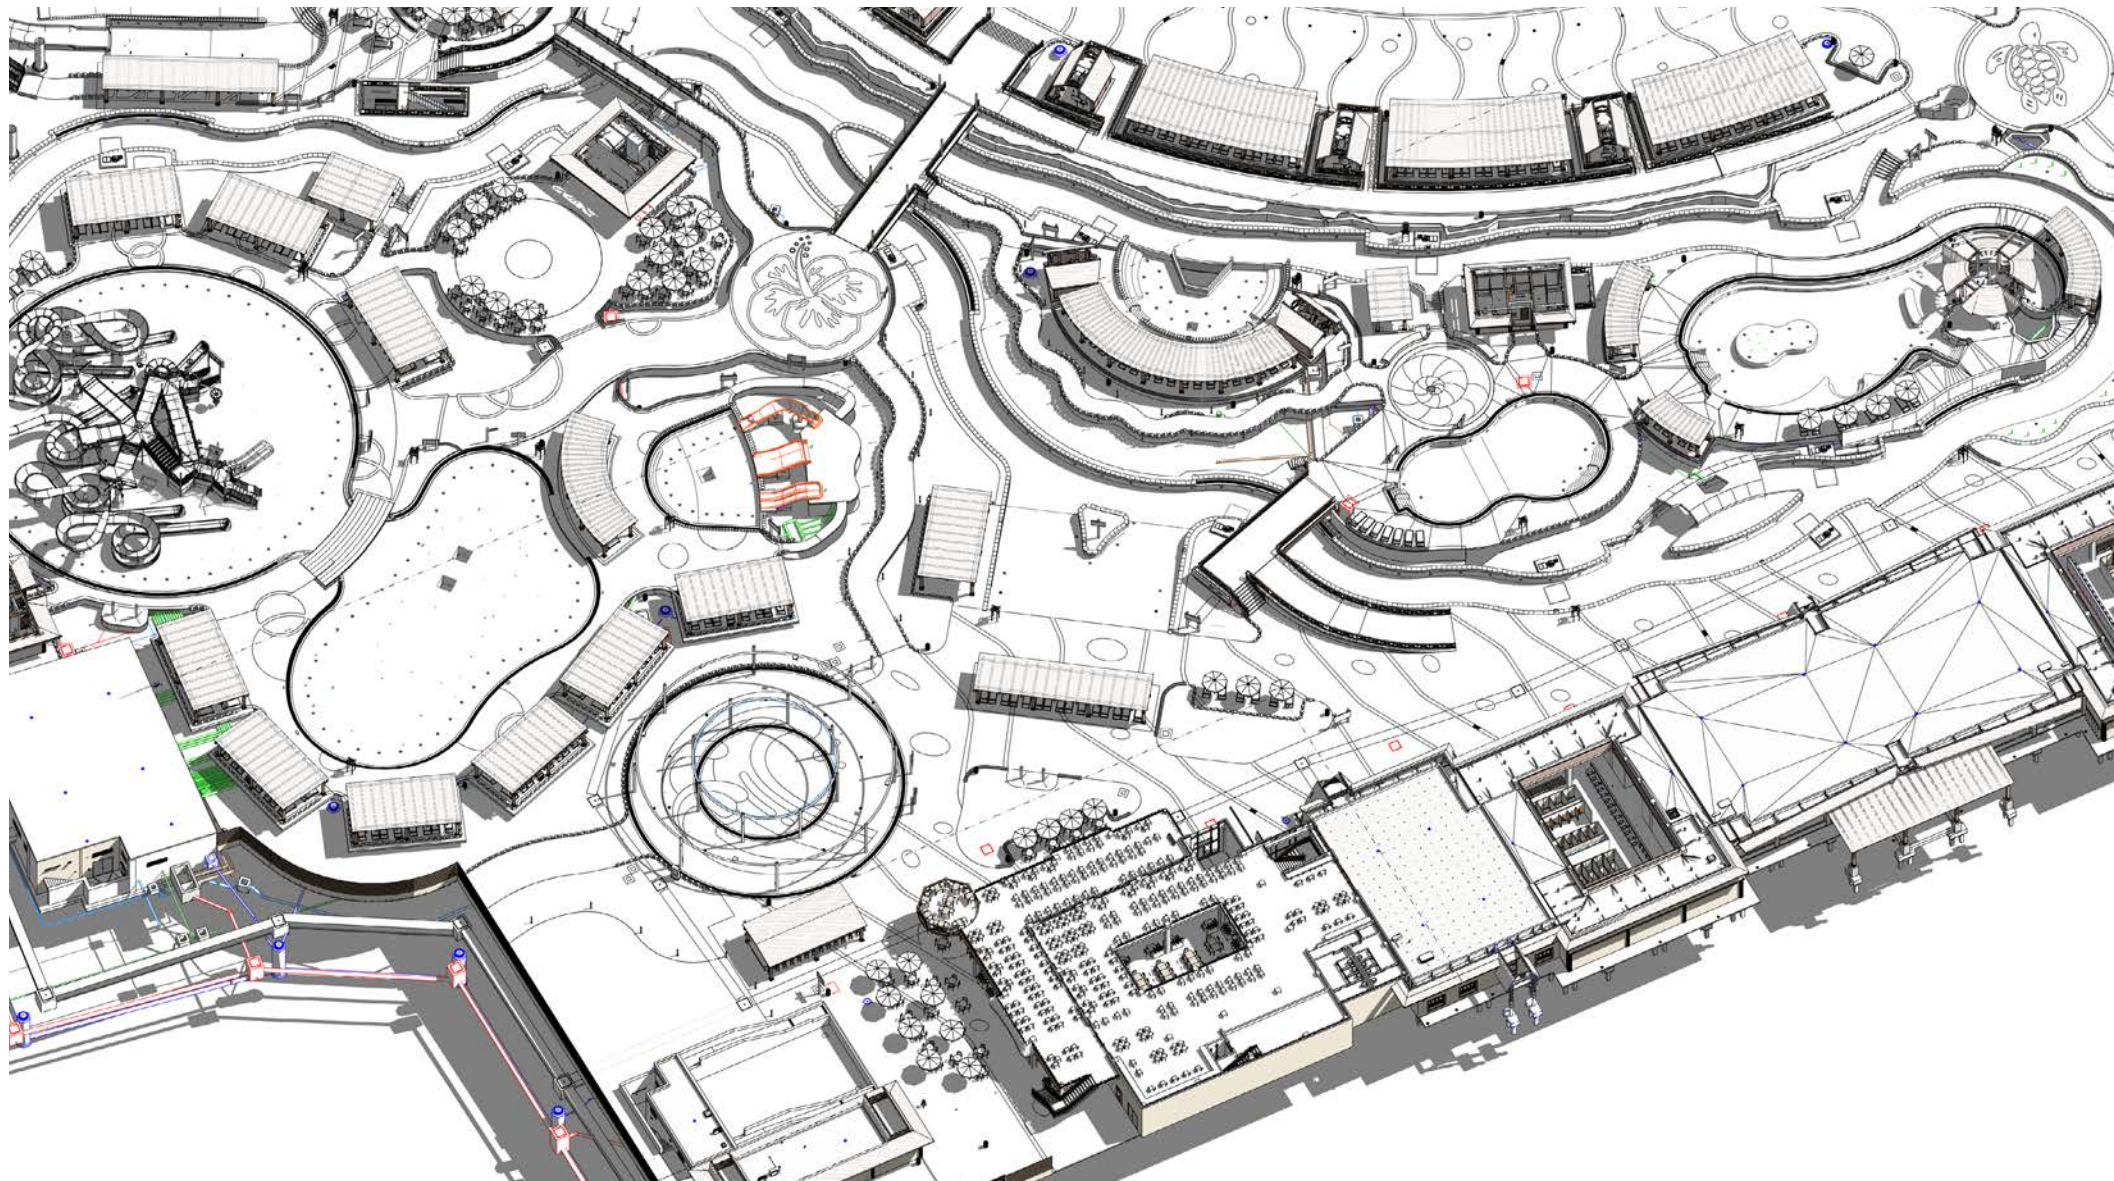





Б И М У С Л У Г И



ЧЕРТЕЖИ, ИЛЛЮСТРАЦИИ И СПЕЦИФИКАЦИИ ЯВЛЯЮТСЯ СОБСТВЕННОСТЬЮ И ИМЕЮТ АВТОРСКОЕ ПРАВО AMUSEMENT LOGIC WORLDWIDE LLC. И НЕ МОГУТ ИСПОЛЬЗОВАТЬСЯ В ДРУГИХ ПРОЕКТАХ БЕЗ ПИСЬМЕННОГО РАЗРЕШЕНИЯ AMUSEMENT LOGIC WORLDWIDE LLC.

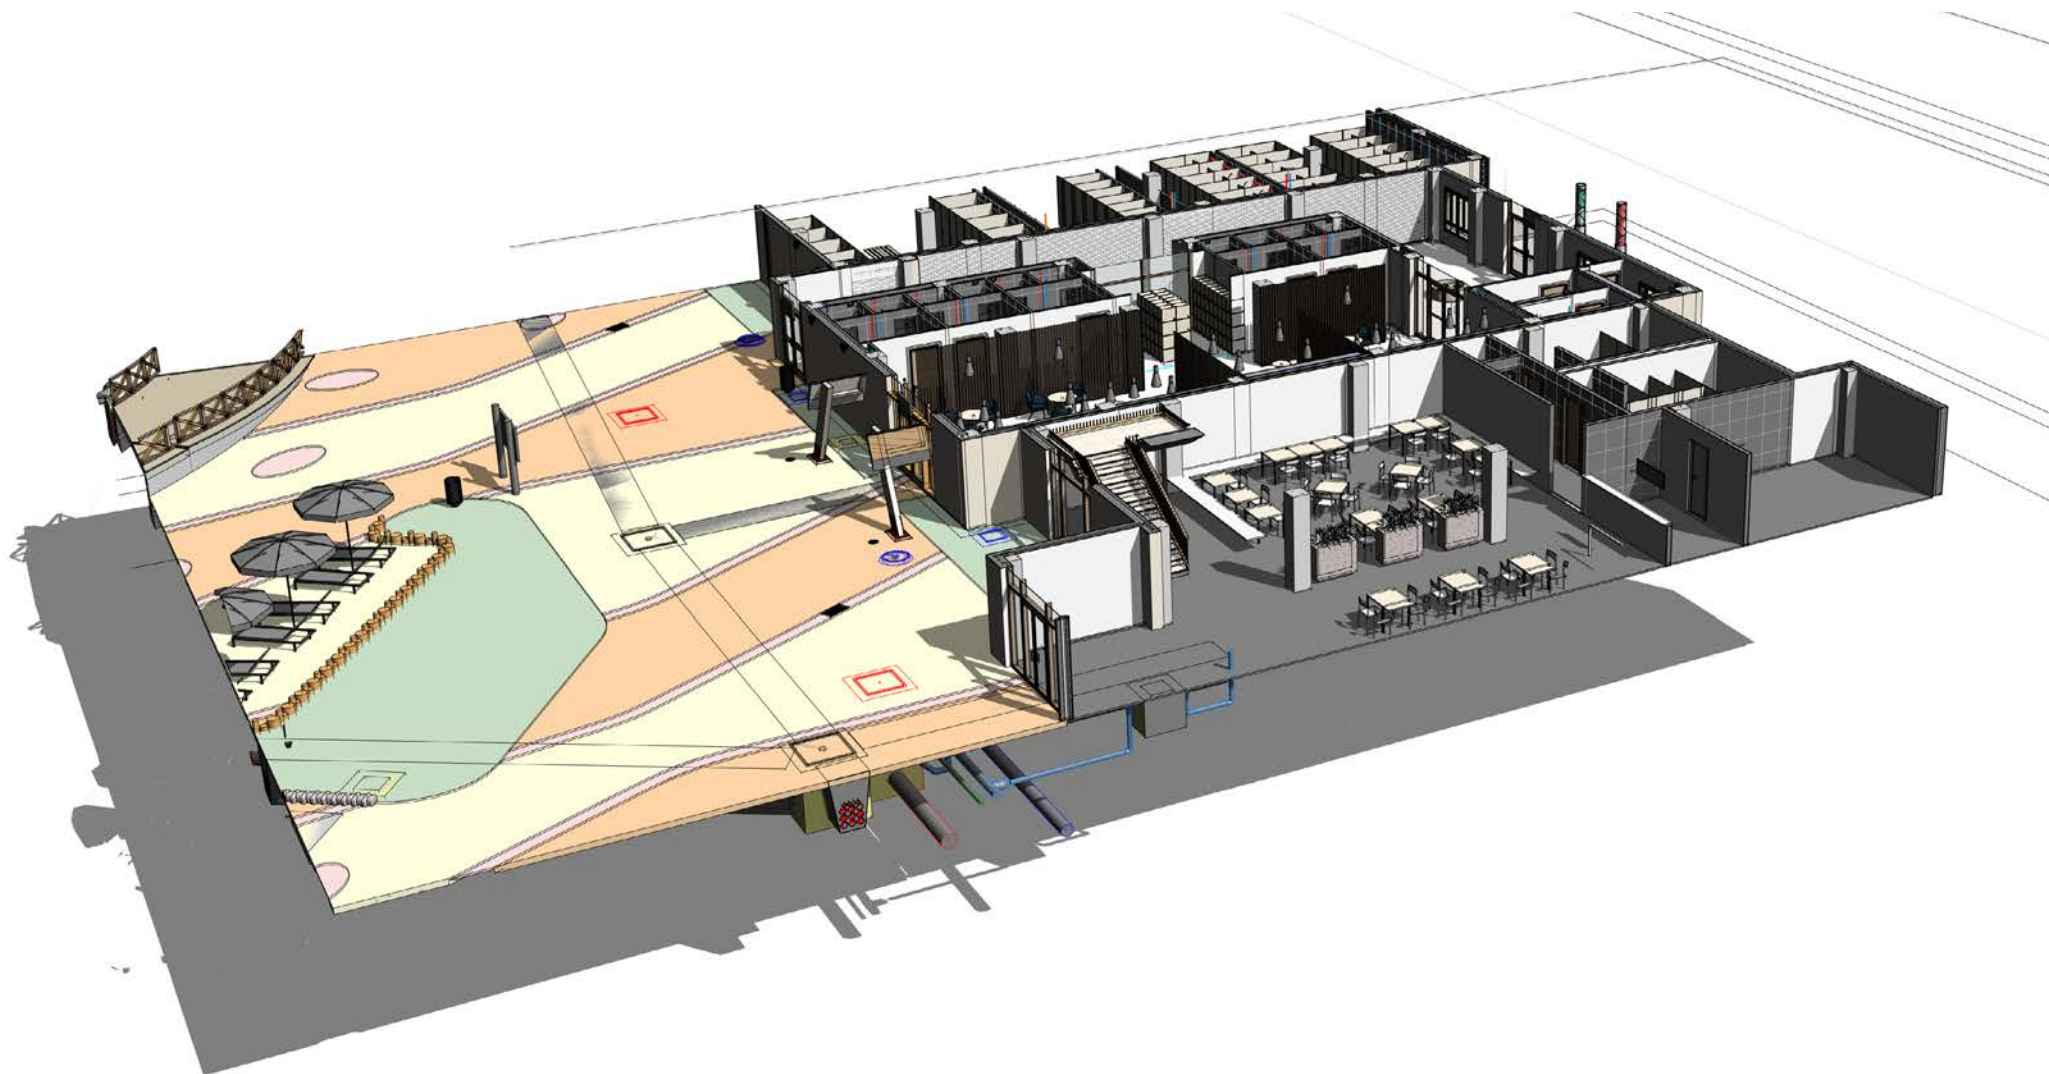


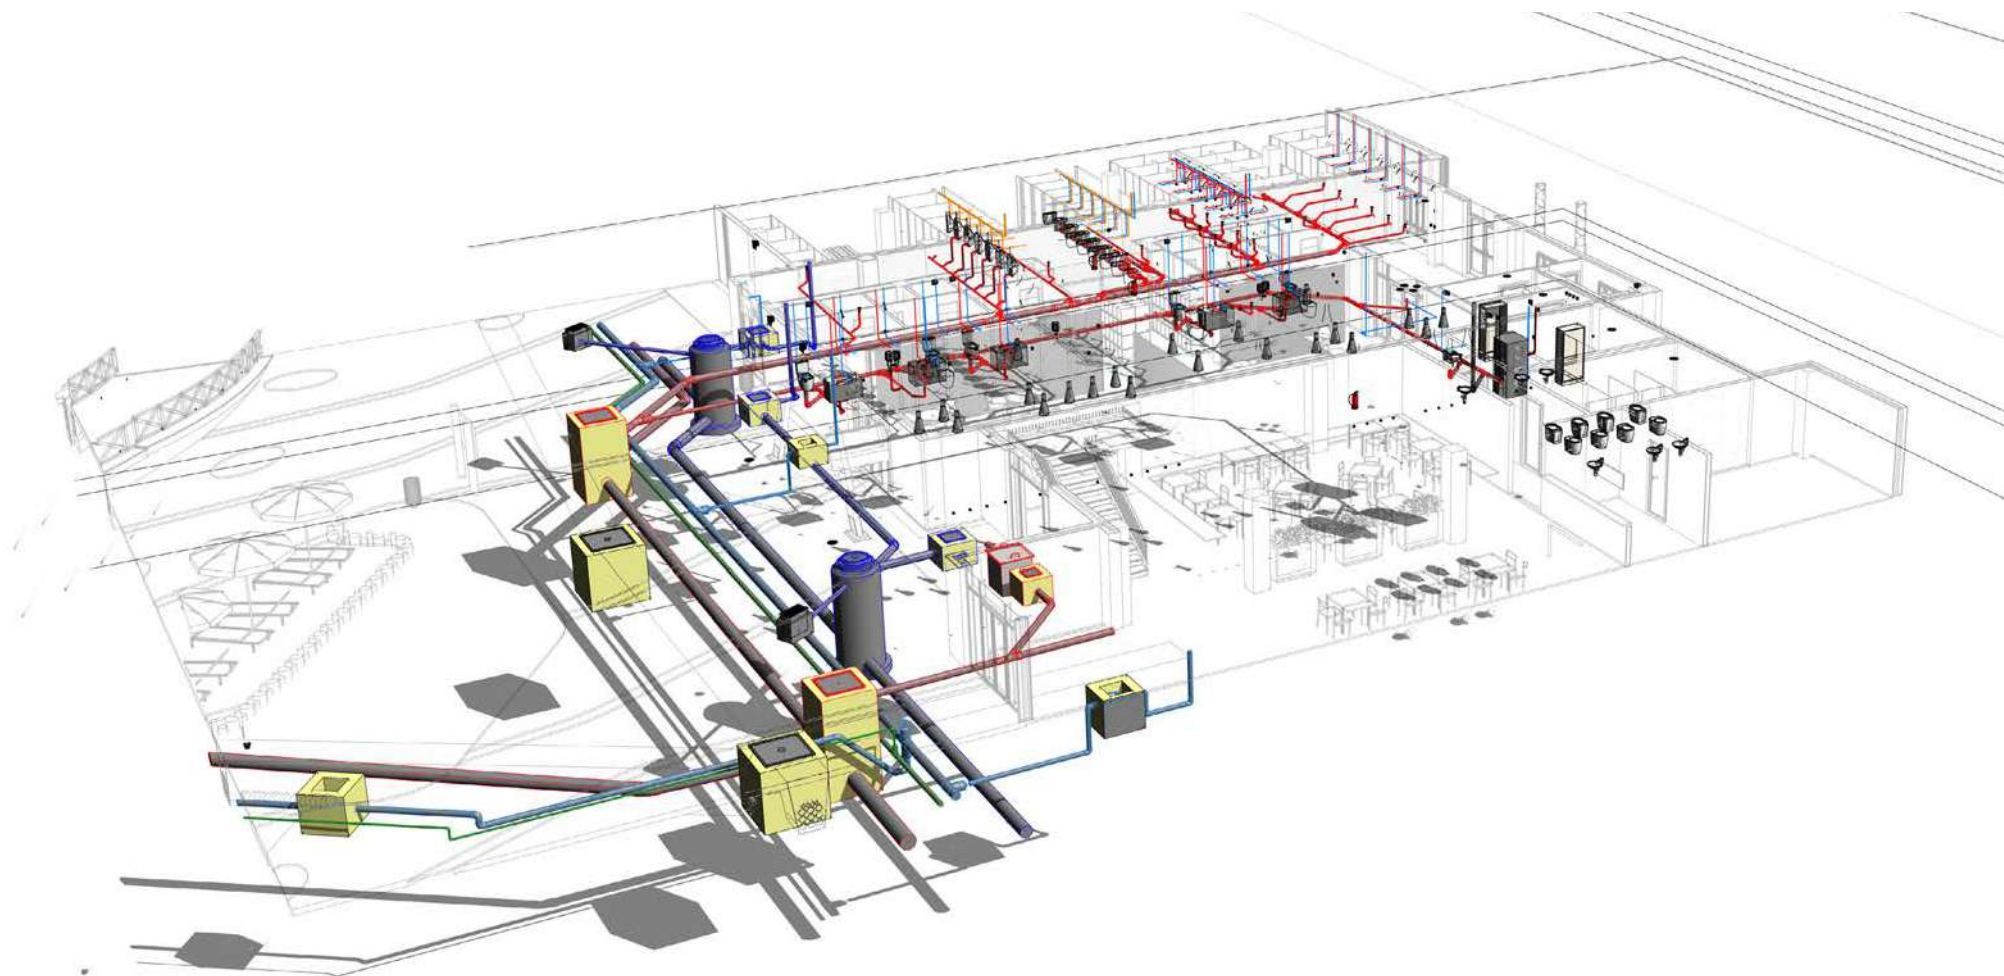




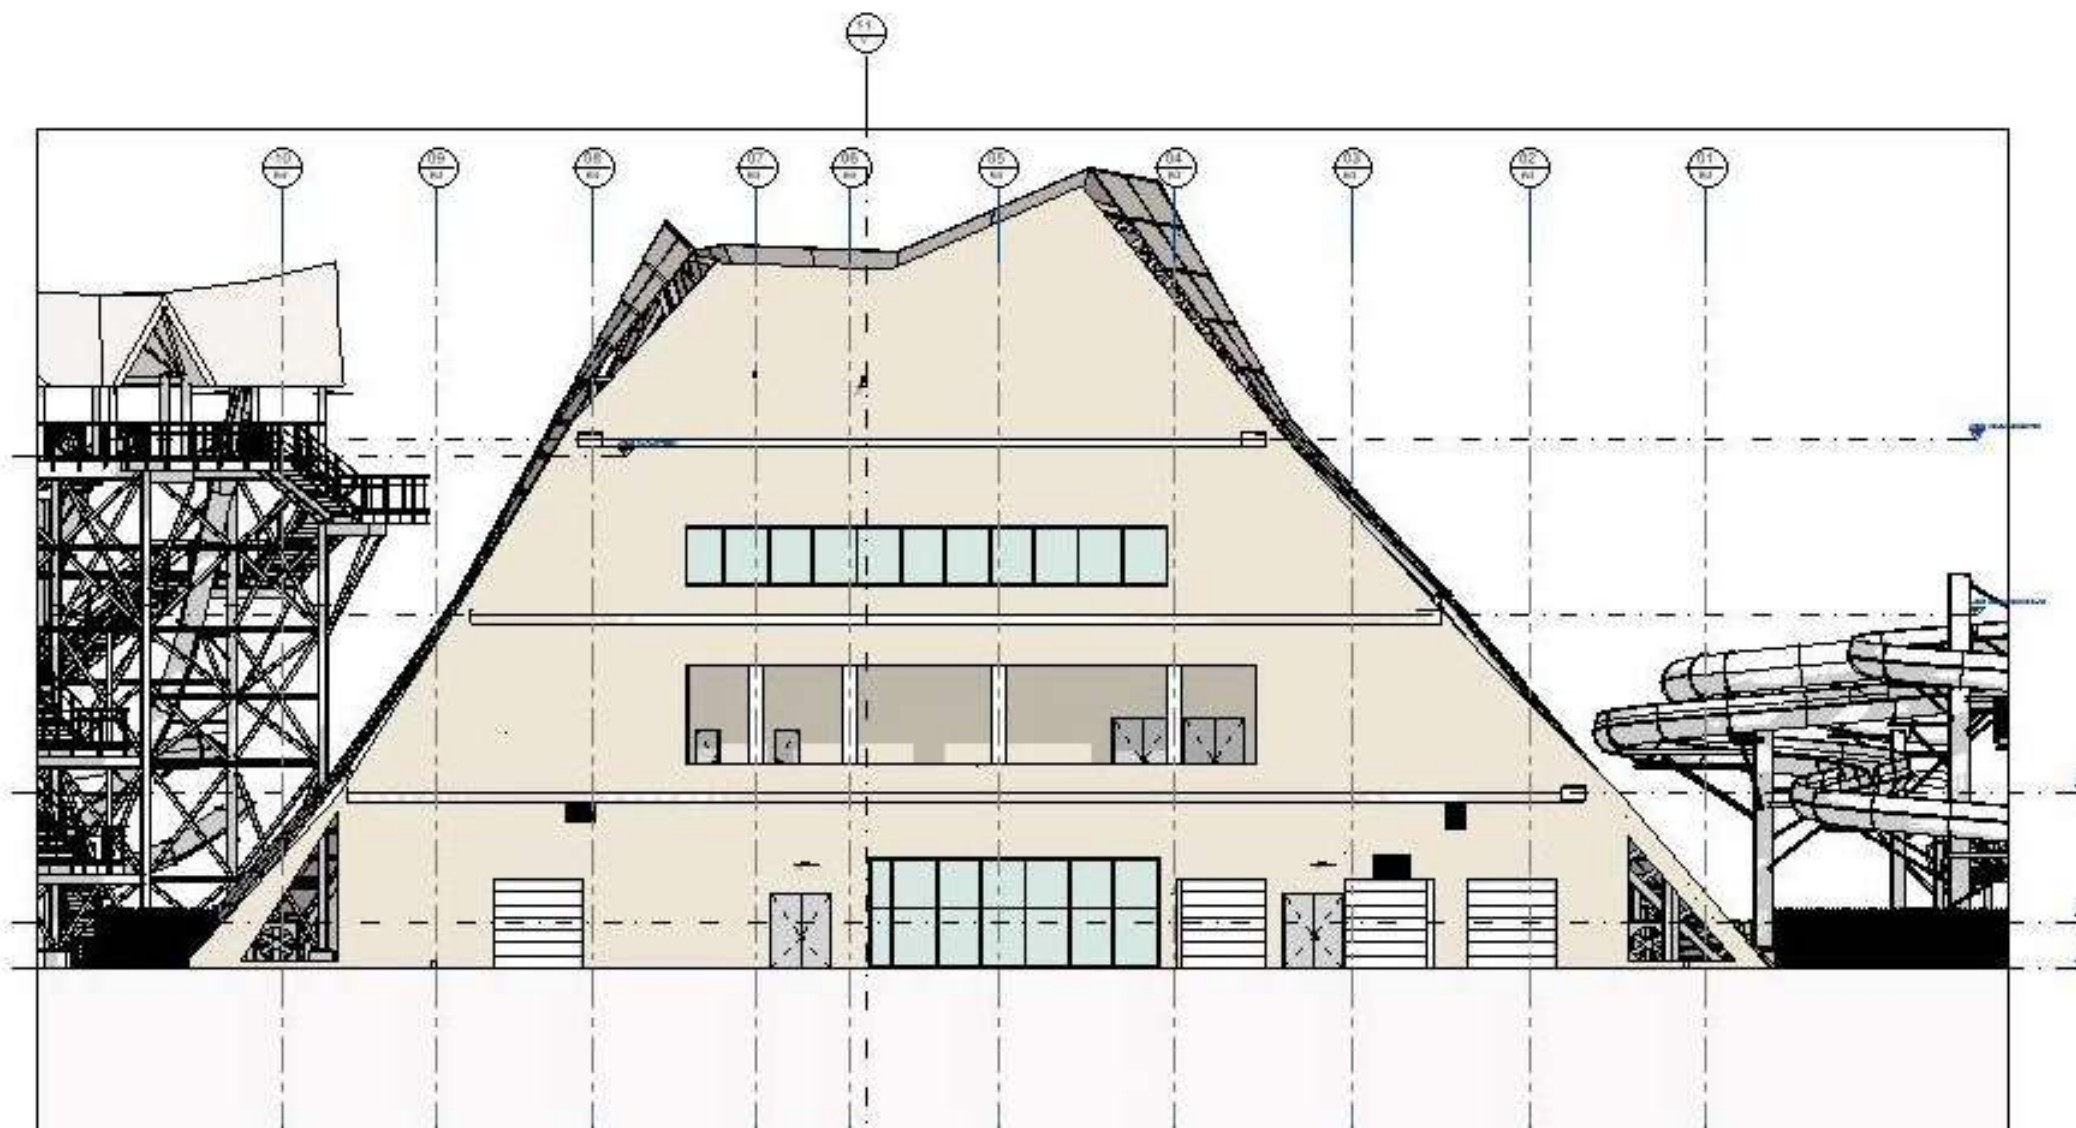


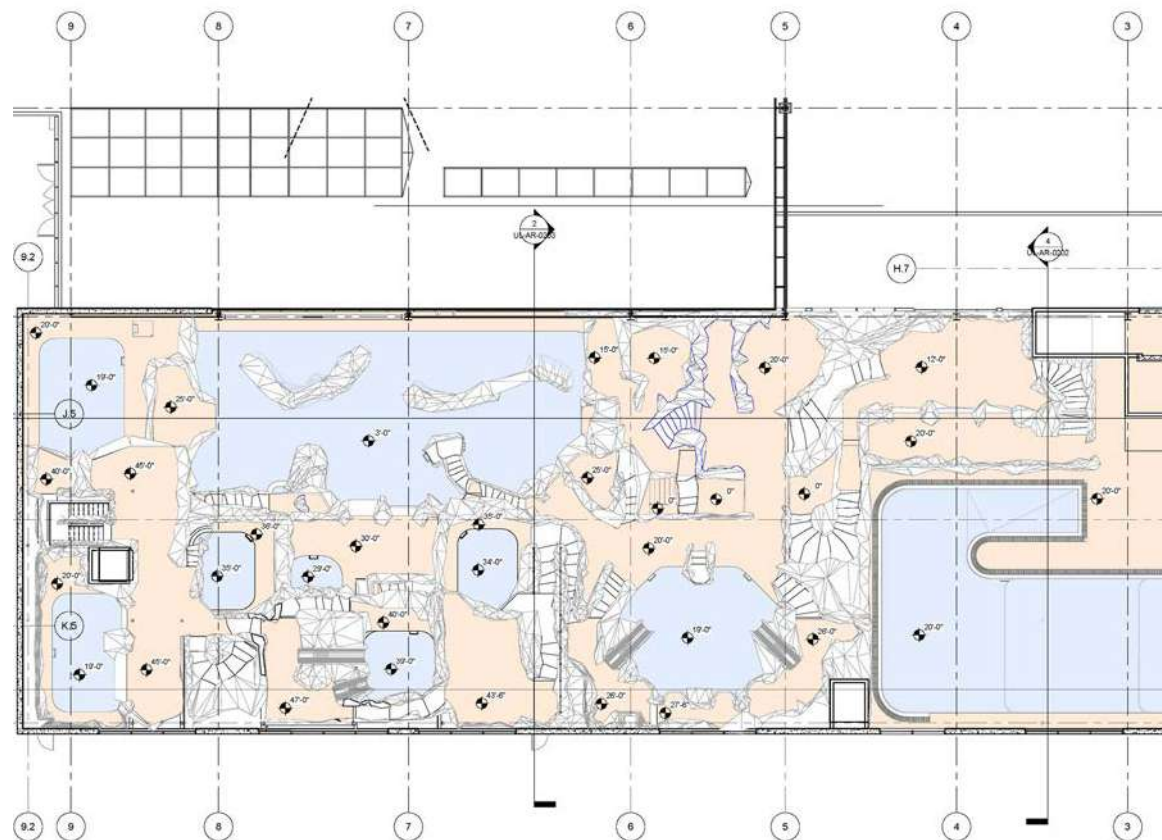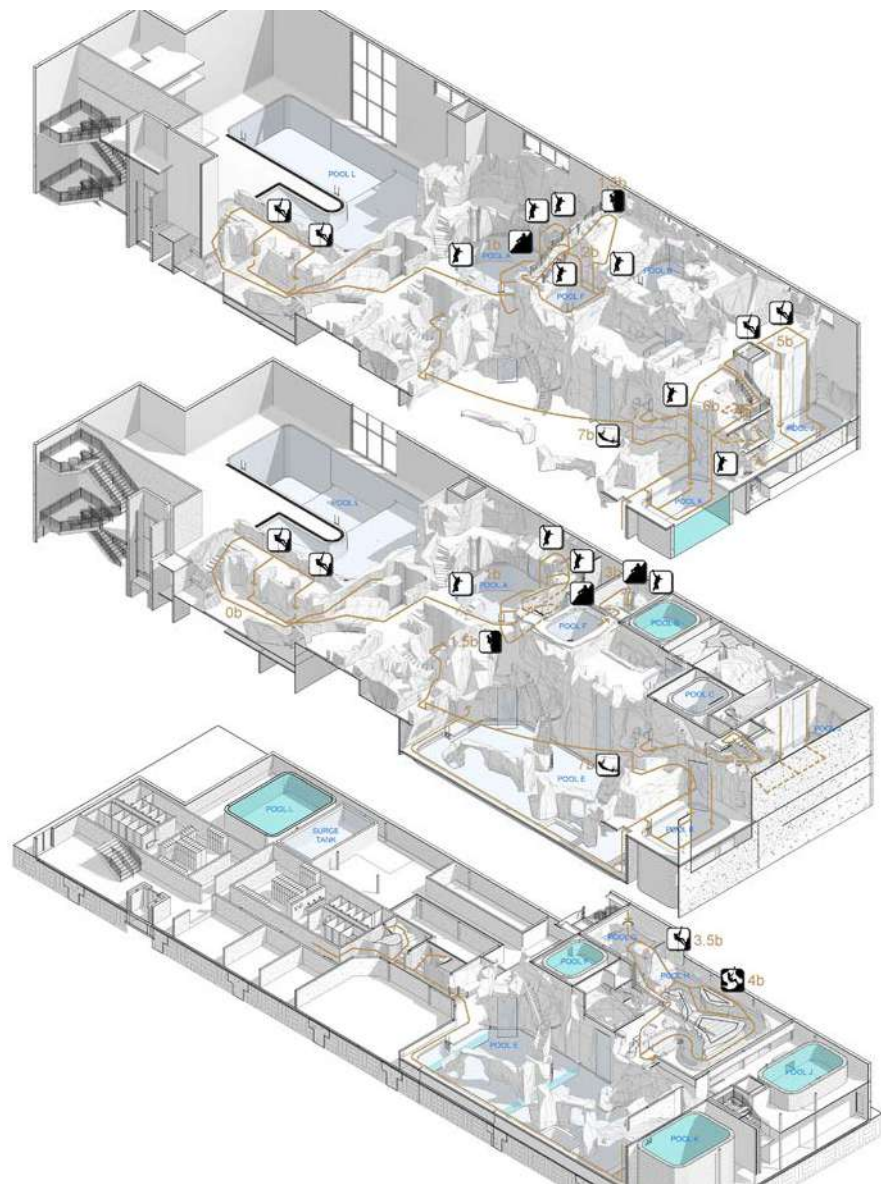




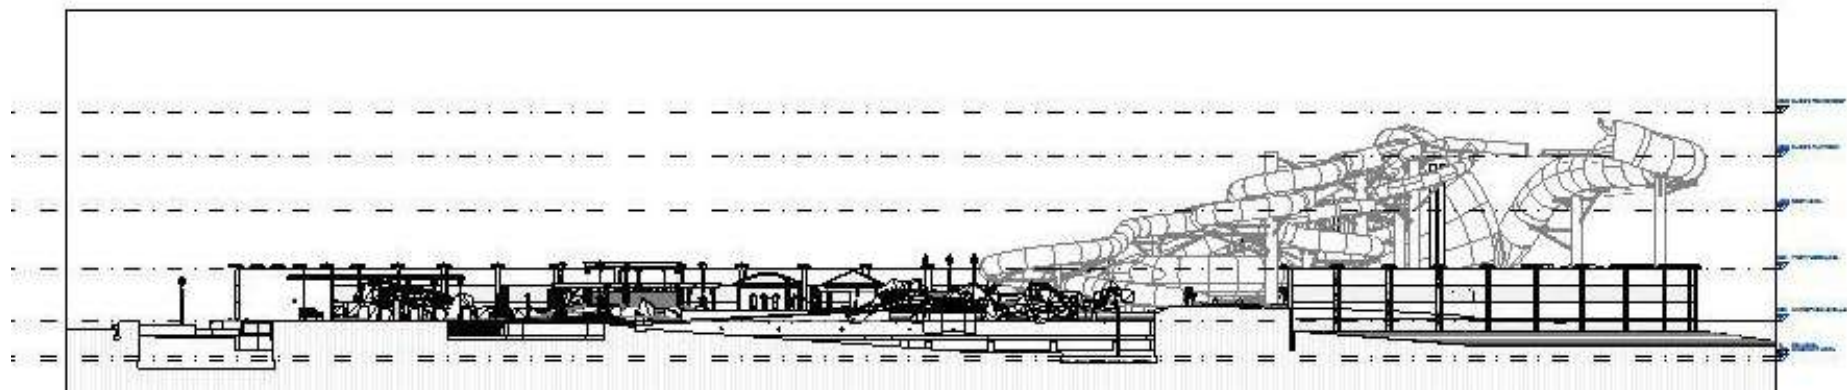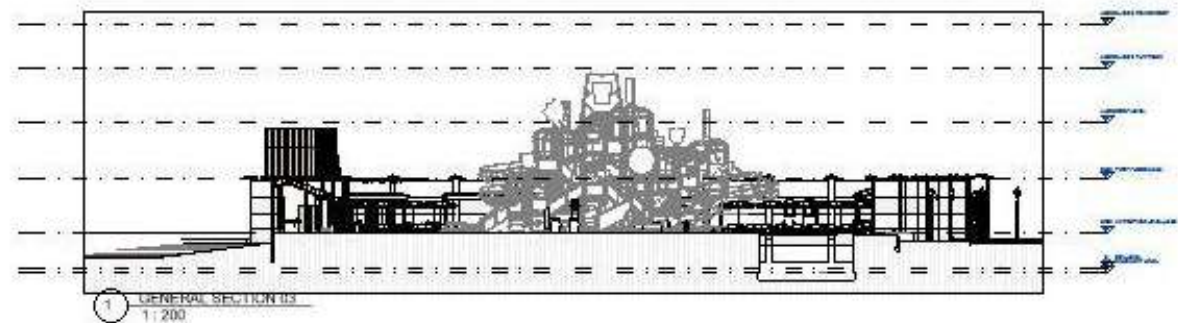





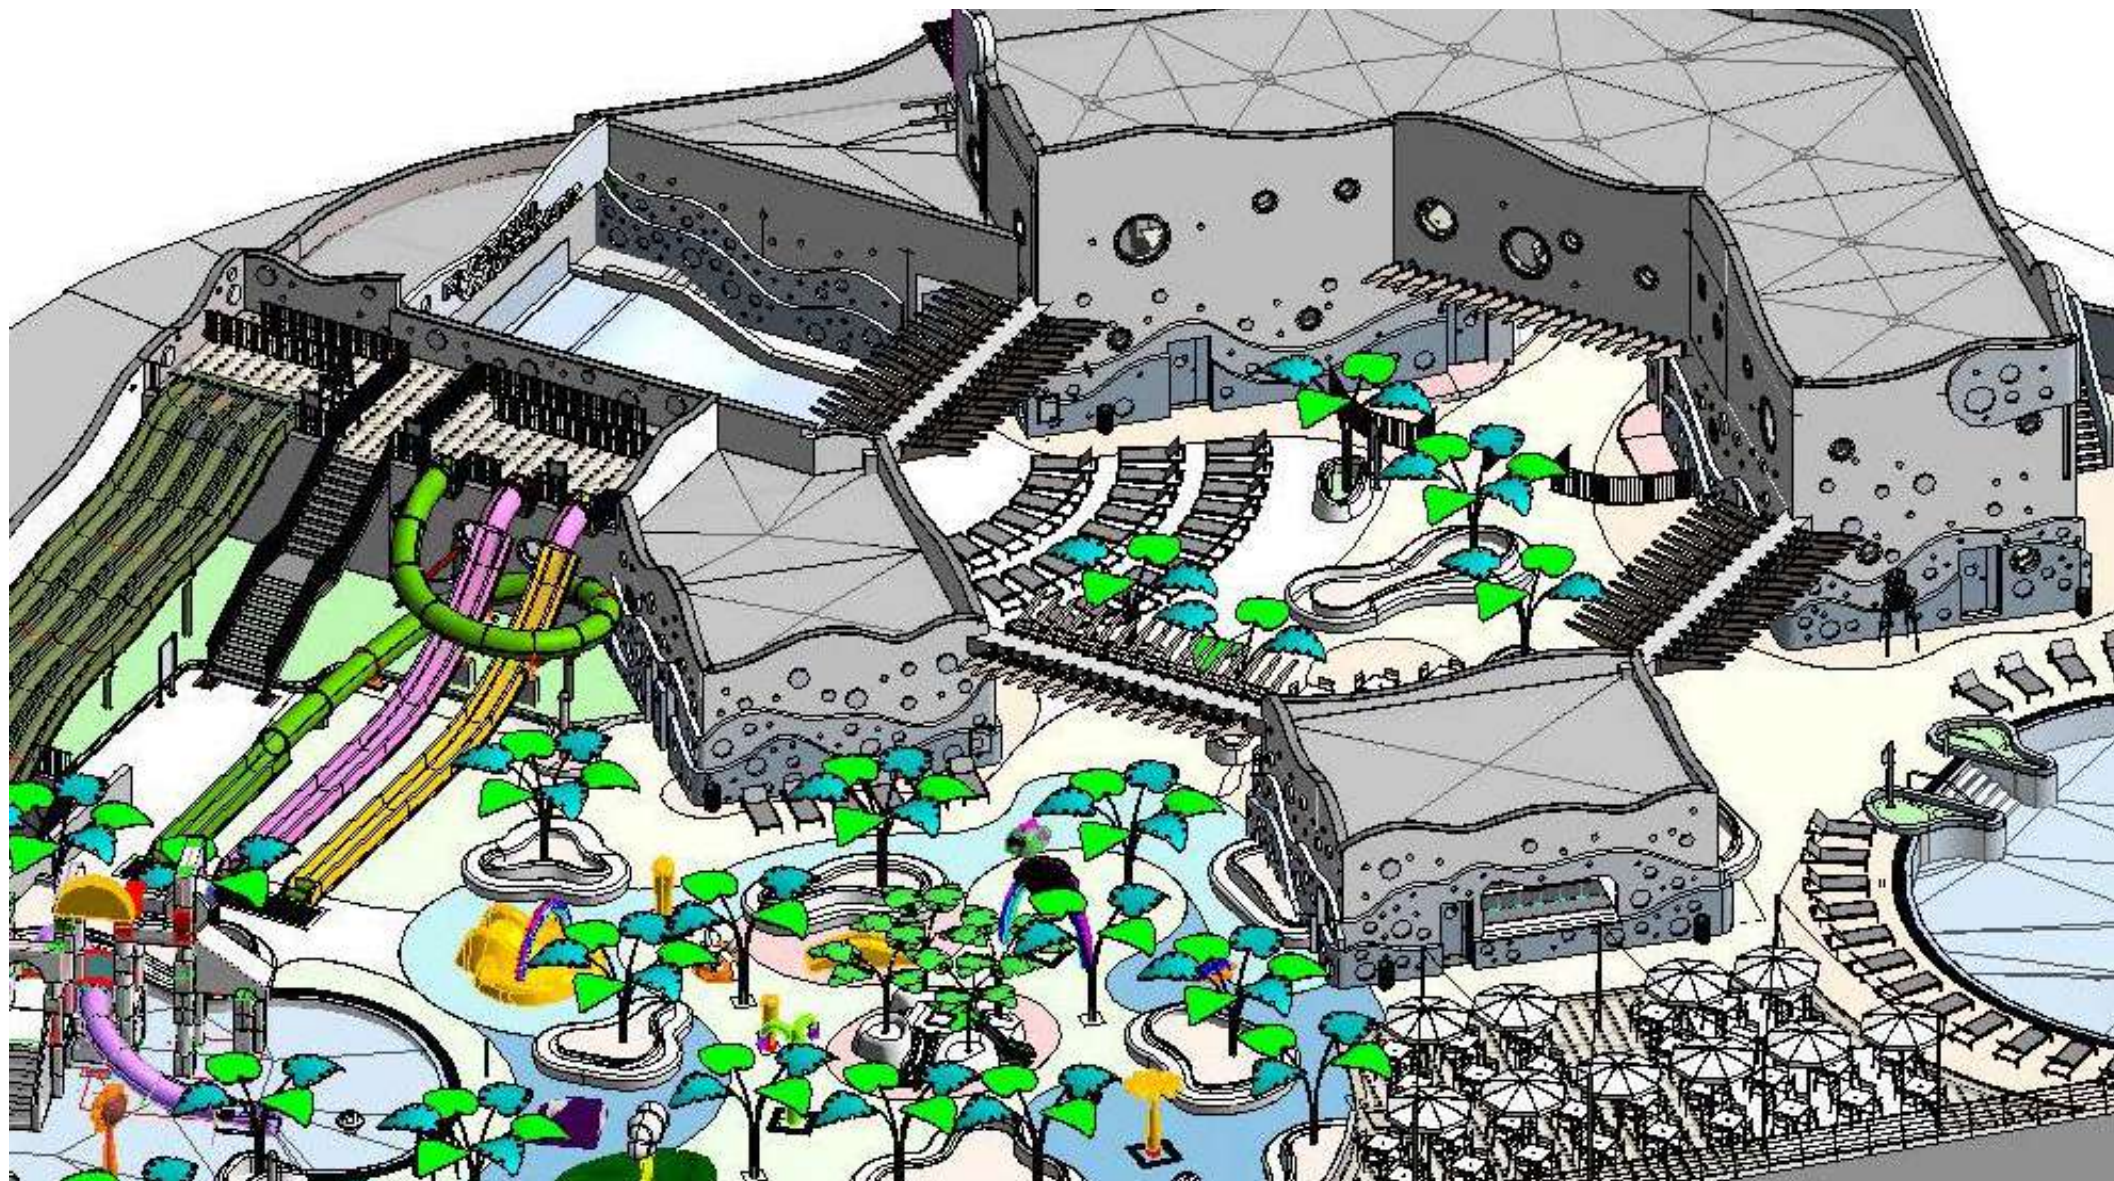


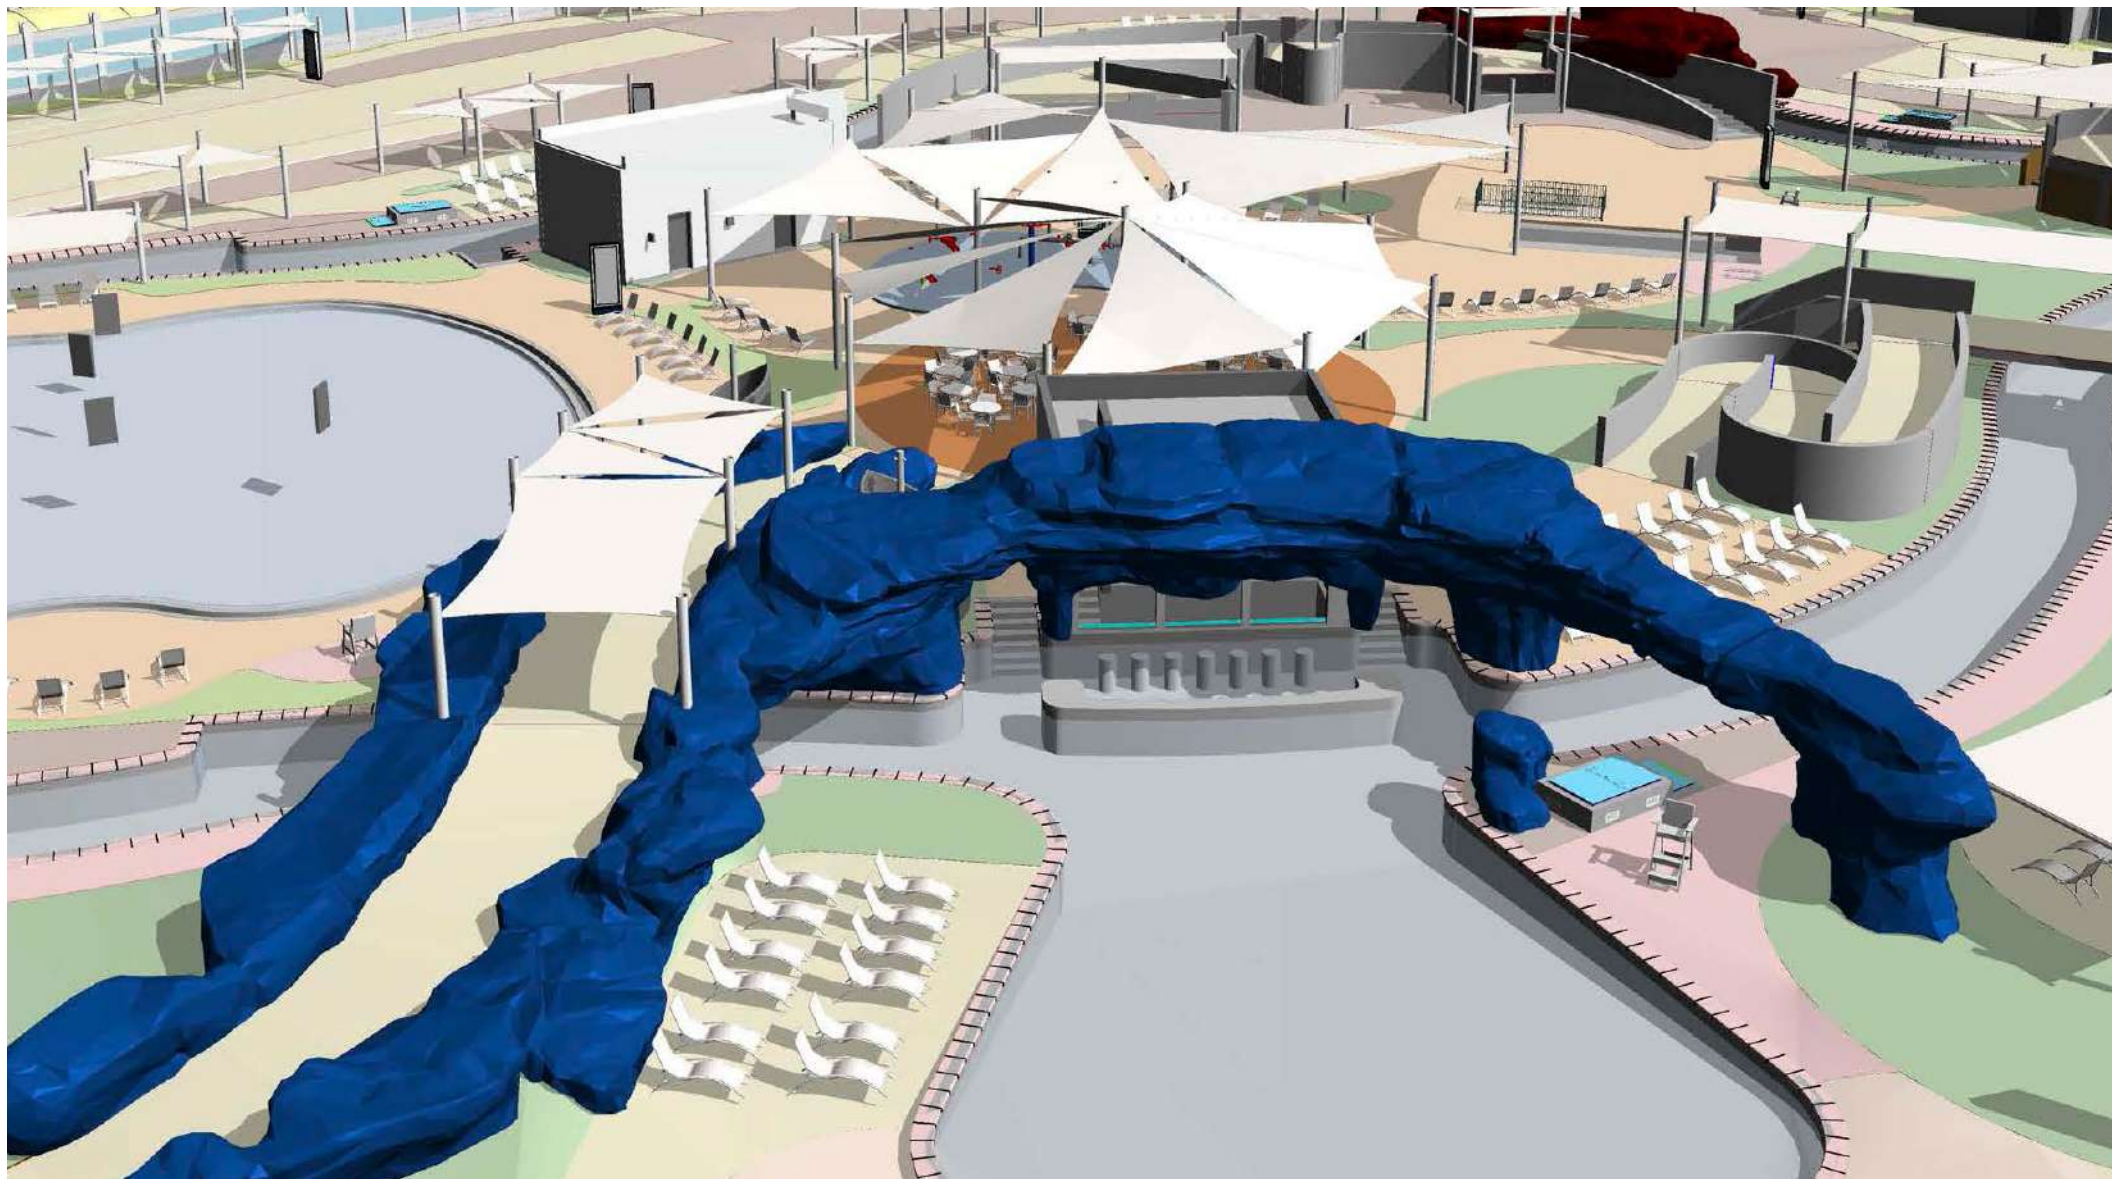







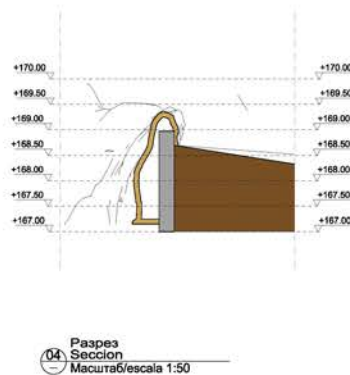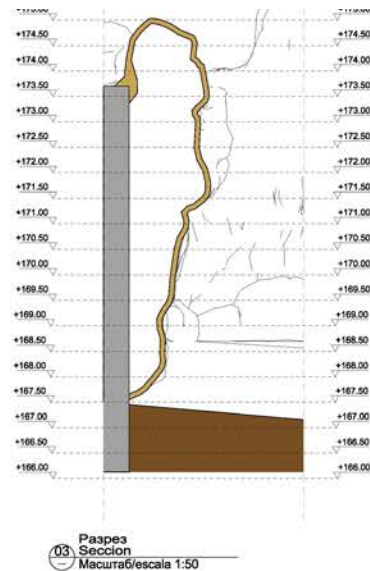

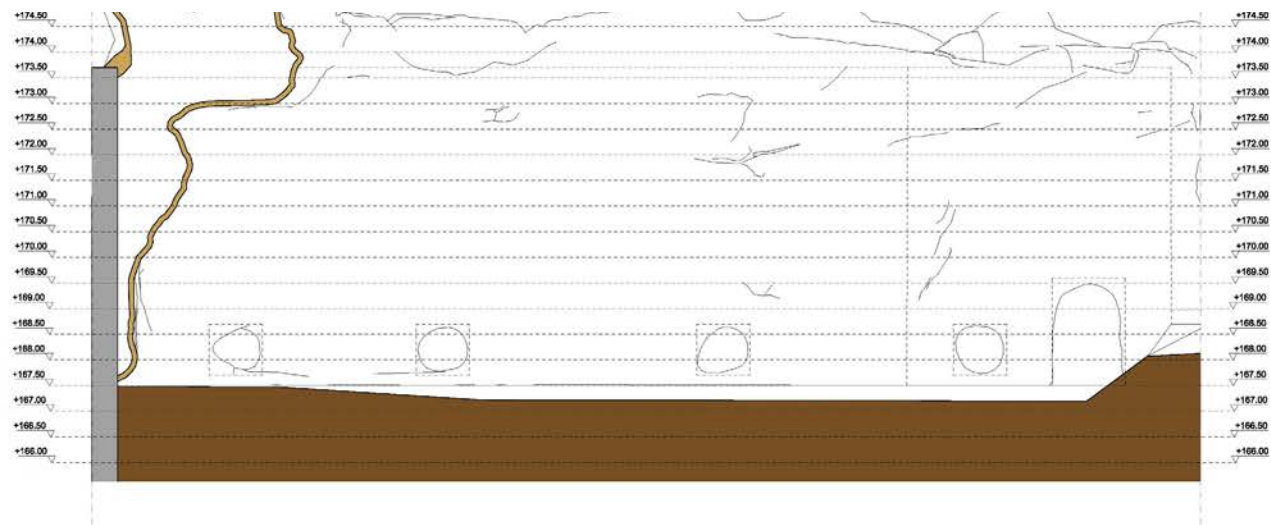



01 Разрез
Section
Macurra/escala 1:50

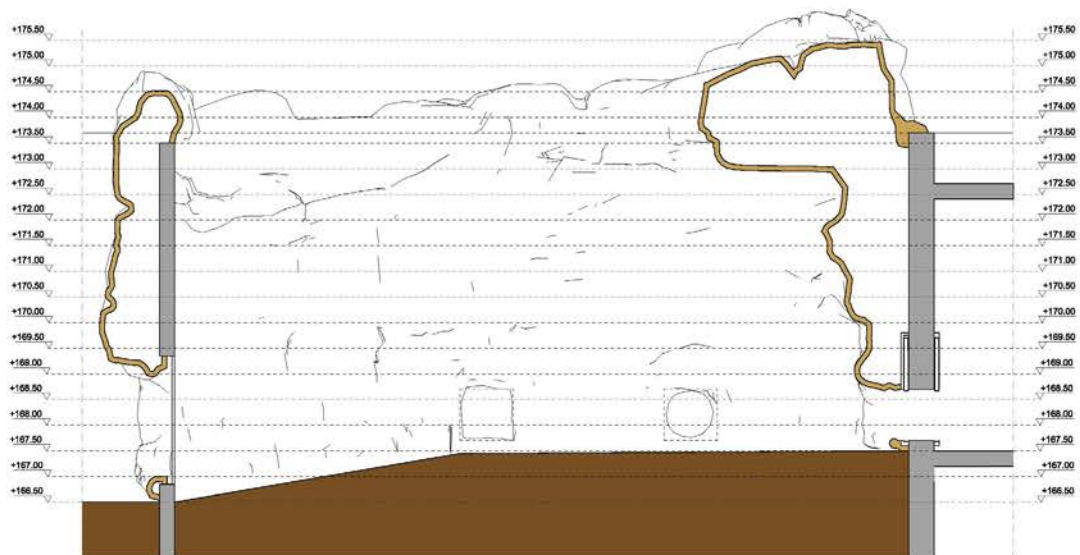

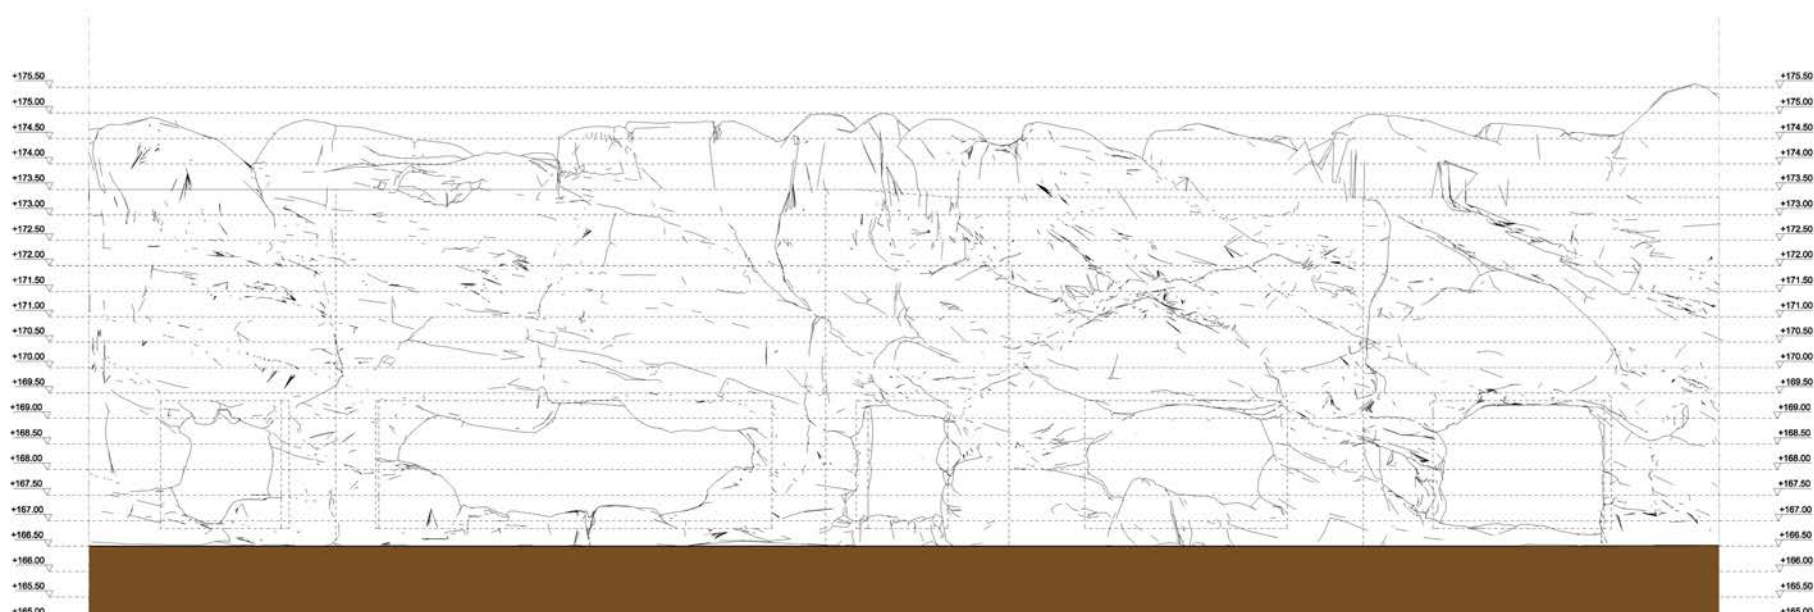




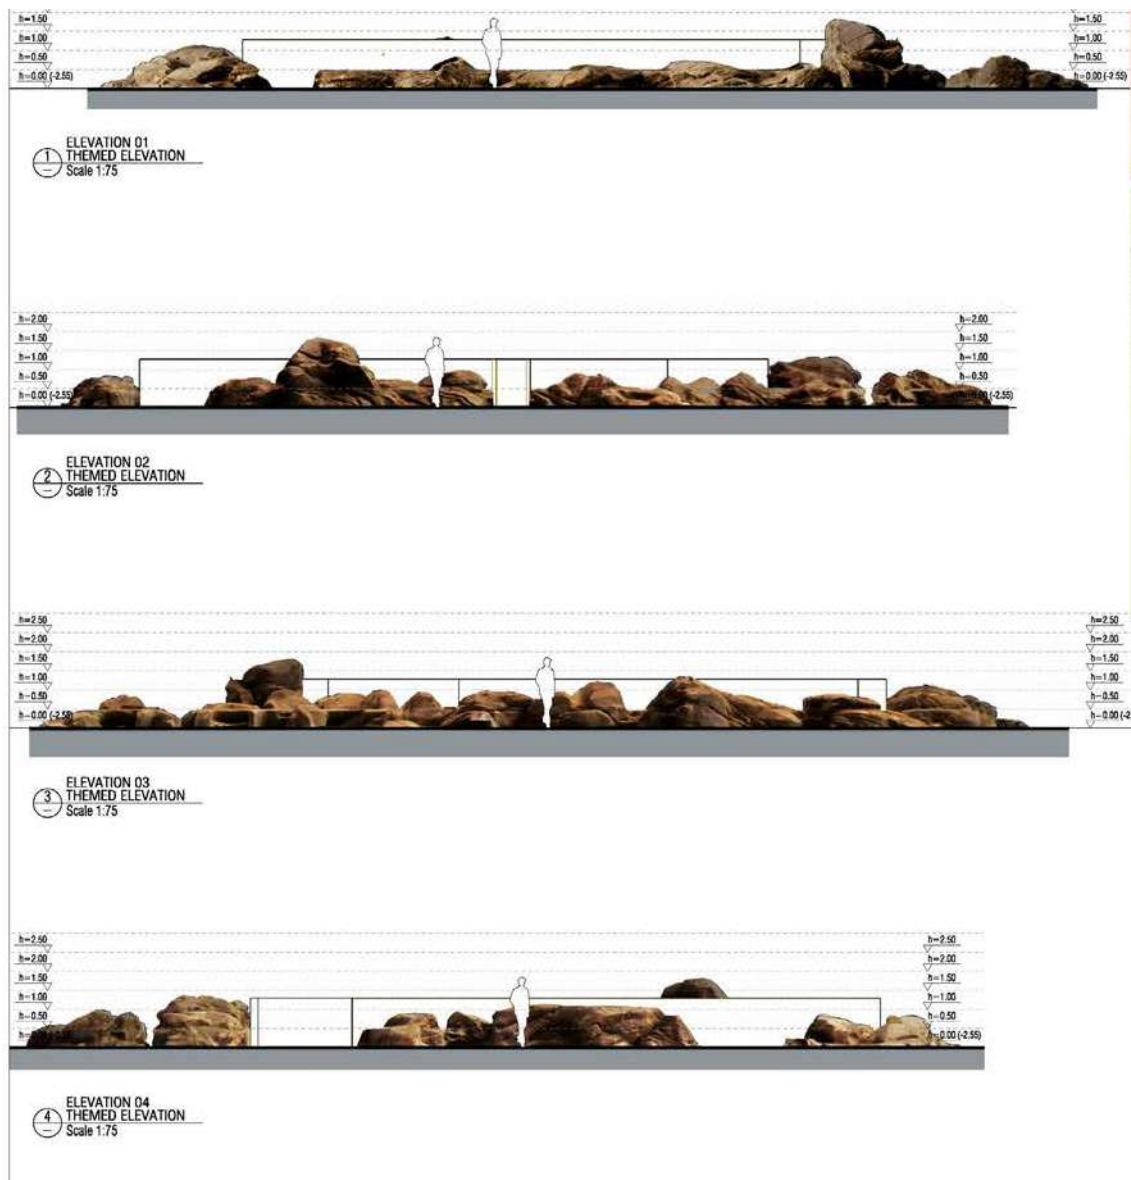

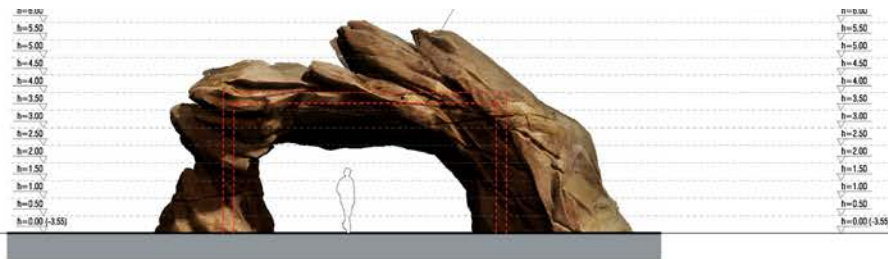



1
ELEVATION 01
THEMED ELEVATION
Scale 1:75

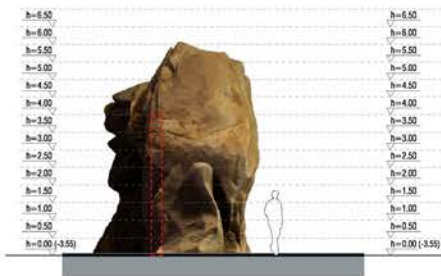

2
ELEVATION 02
THEMED ELEVATION
Scale 1:75





4
ELEVATION 04
THEMED ELEVATION
Scale 1:75

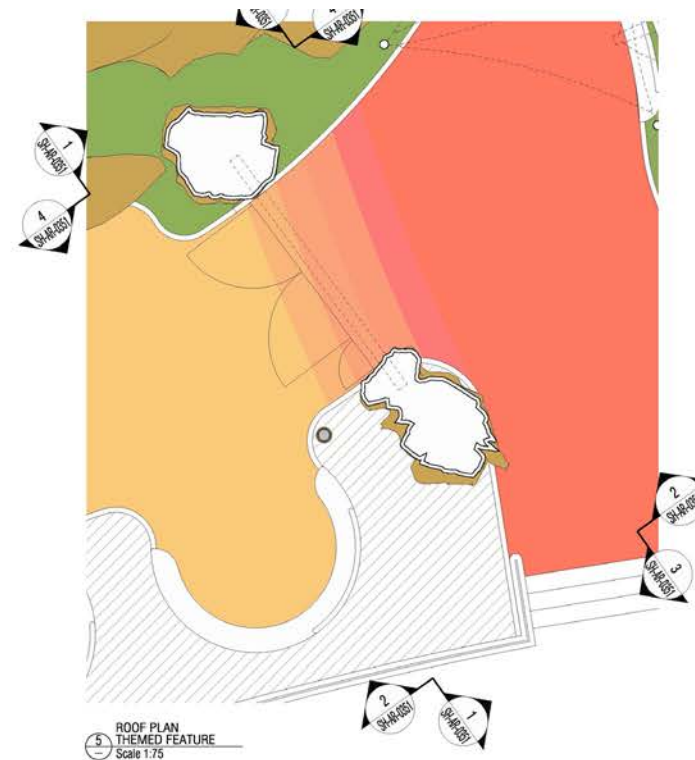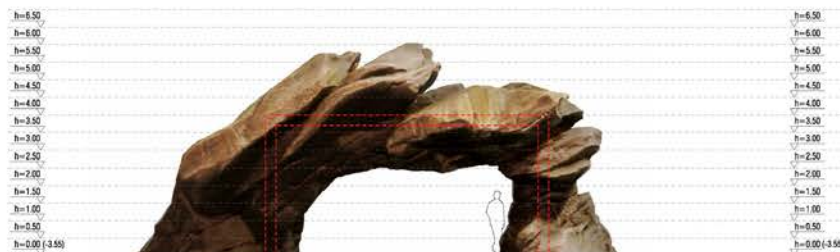


5
ROOF PLAN
THEMED FEATURE
Scale 1:75



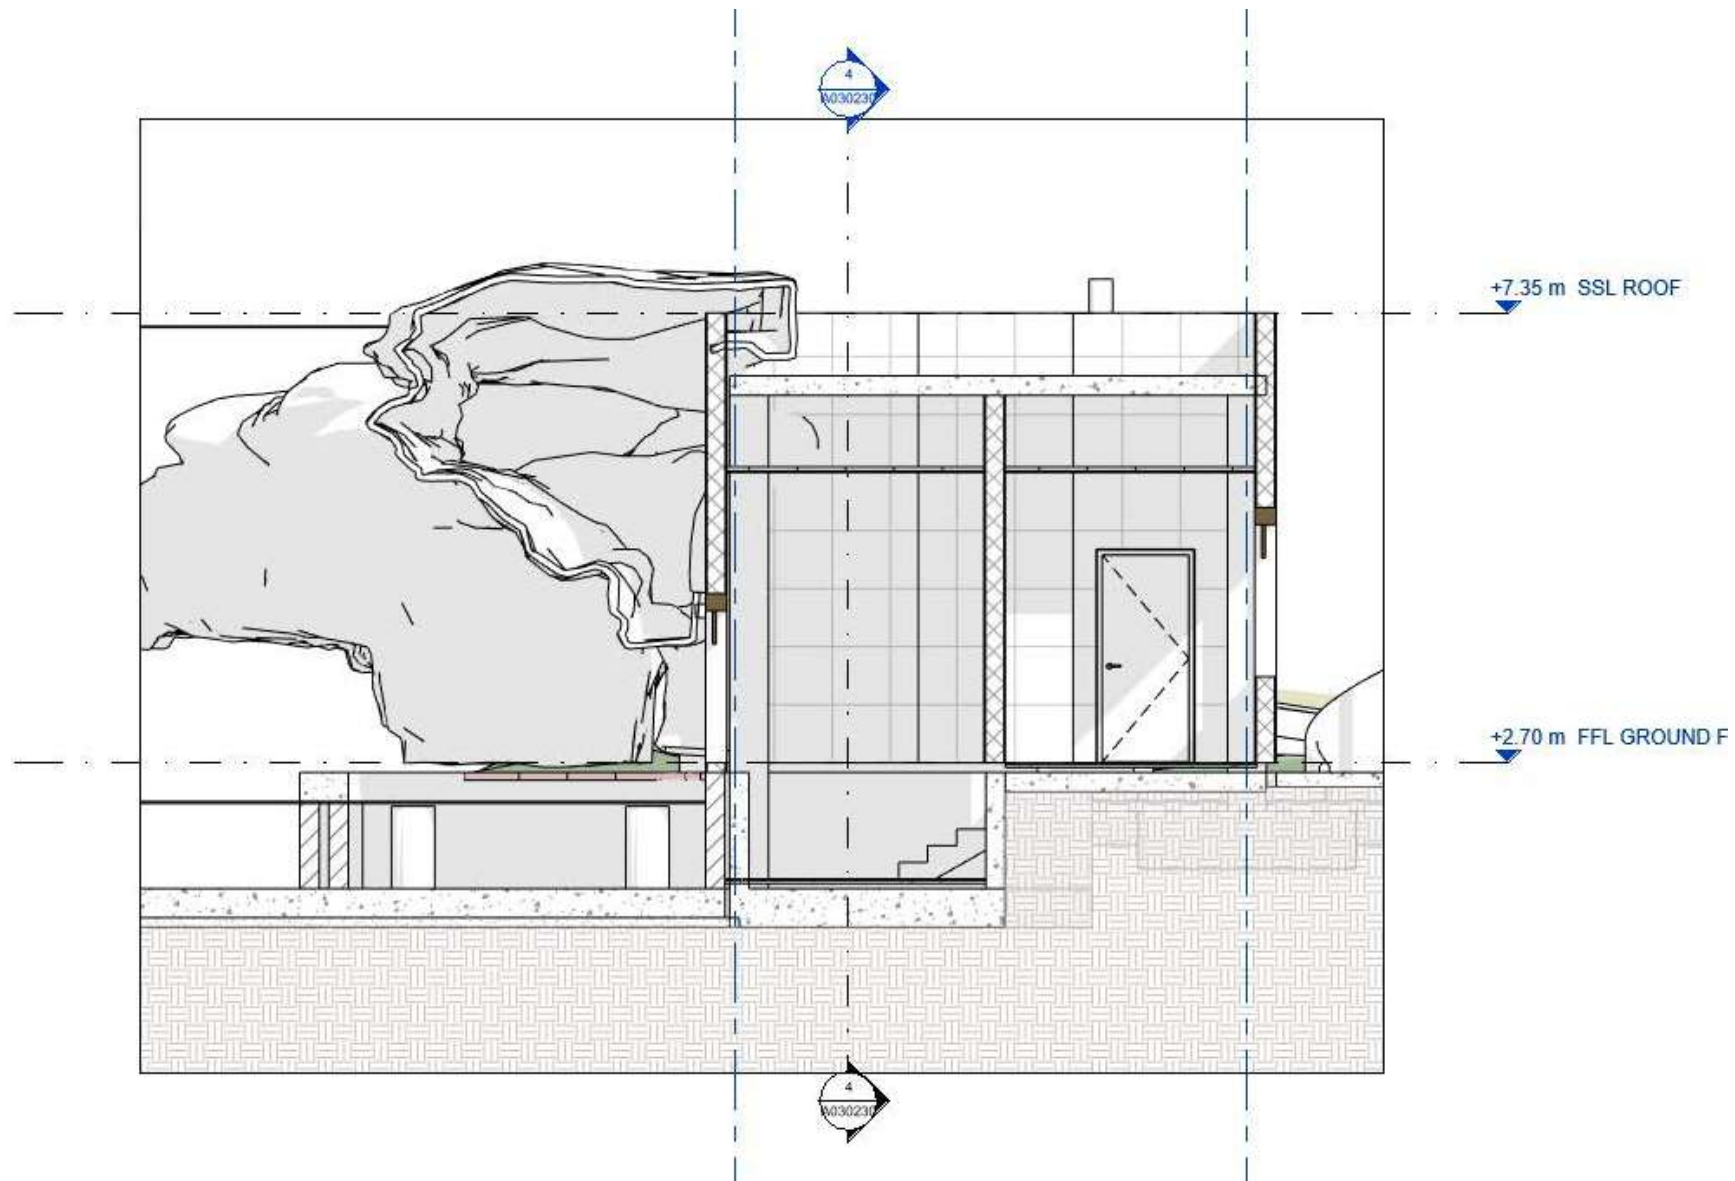


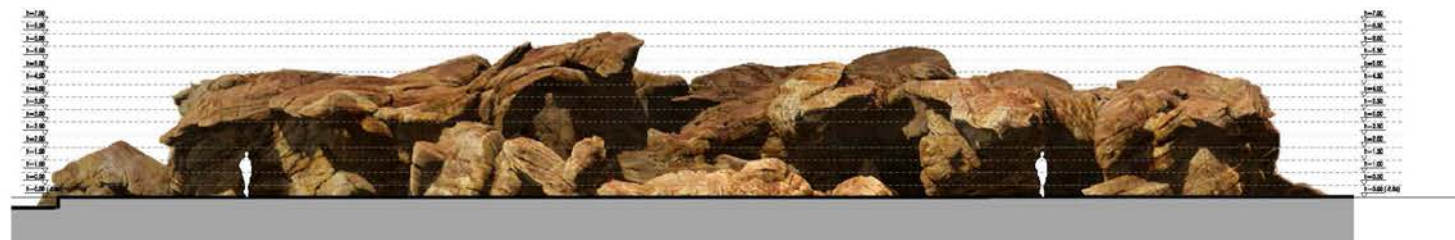


ELEVATION 01
BUILDING ELEVATION
Scale 1:75

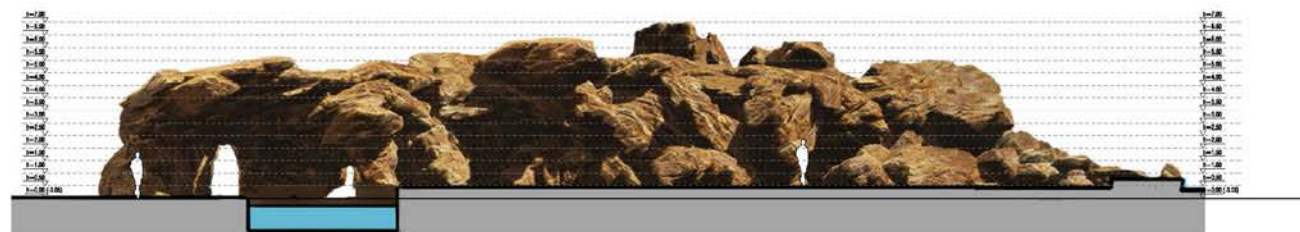


ELEVATION 02
BUILDING ELEVATION
Scale 1:75

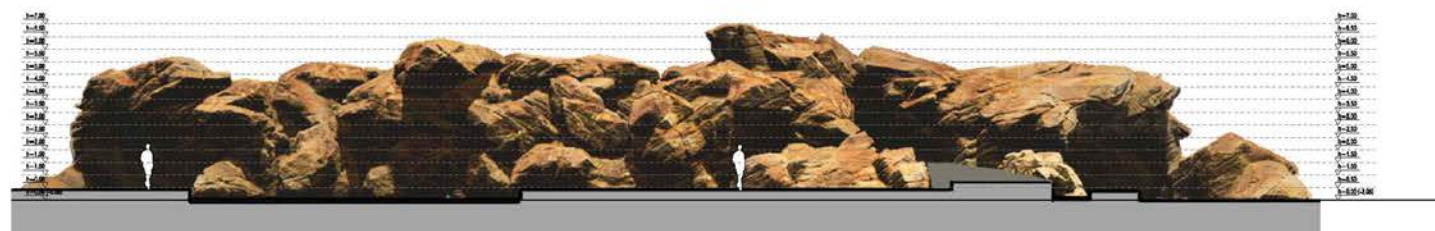


ELEVATION 03
BUILDING ELEVATION
Scale 1:75

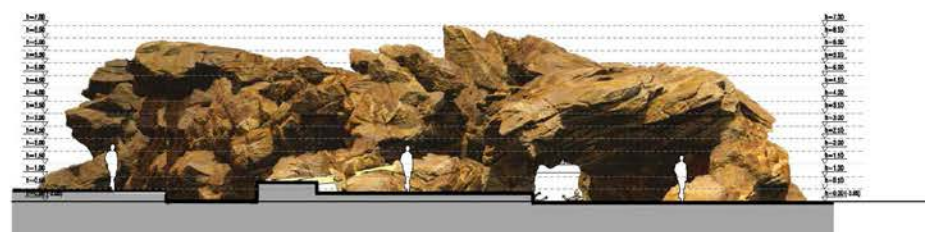


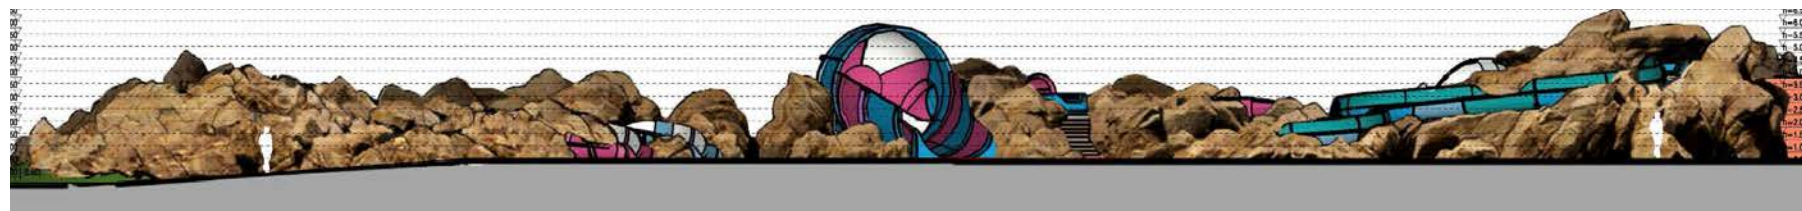


ELEVATION 01
THEMED ELEVATION
Scale 1:100

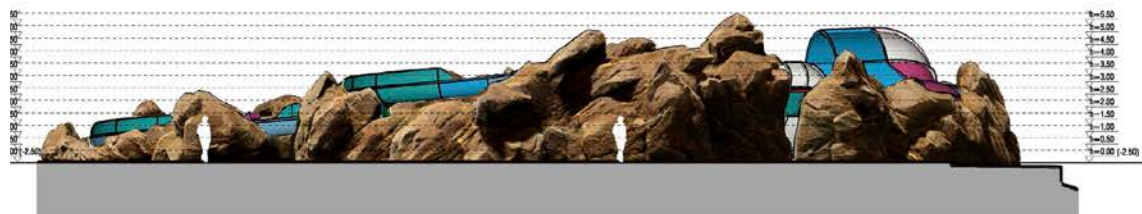



ELEVATION 02
THEMED ELEVATION
Scale 1:100


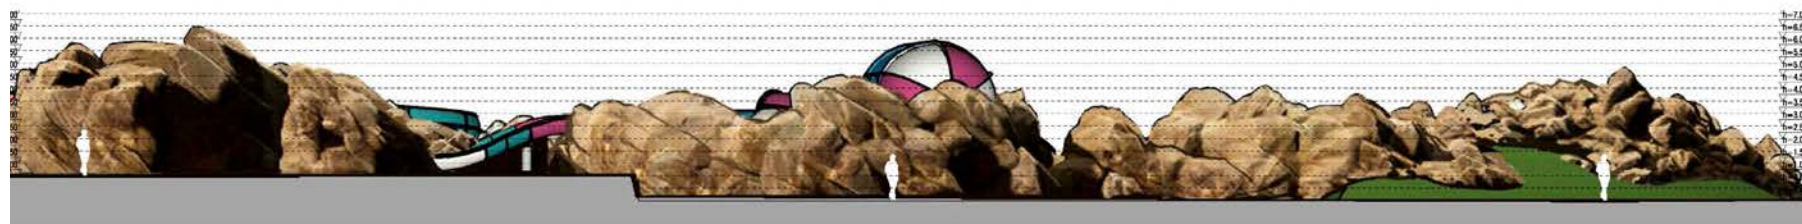




ELEVATION 03
THEMED ELEVATION
Scale 1:100


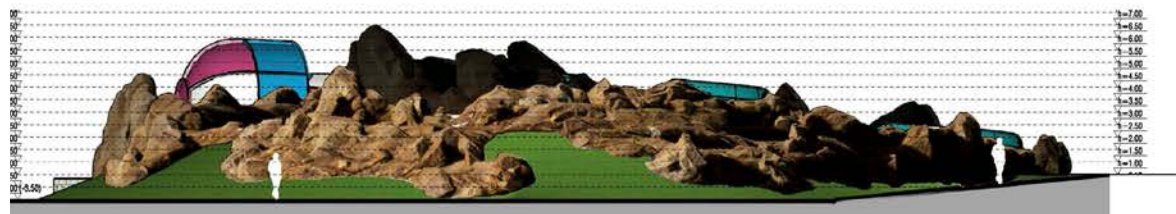


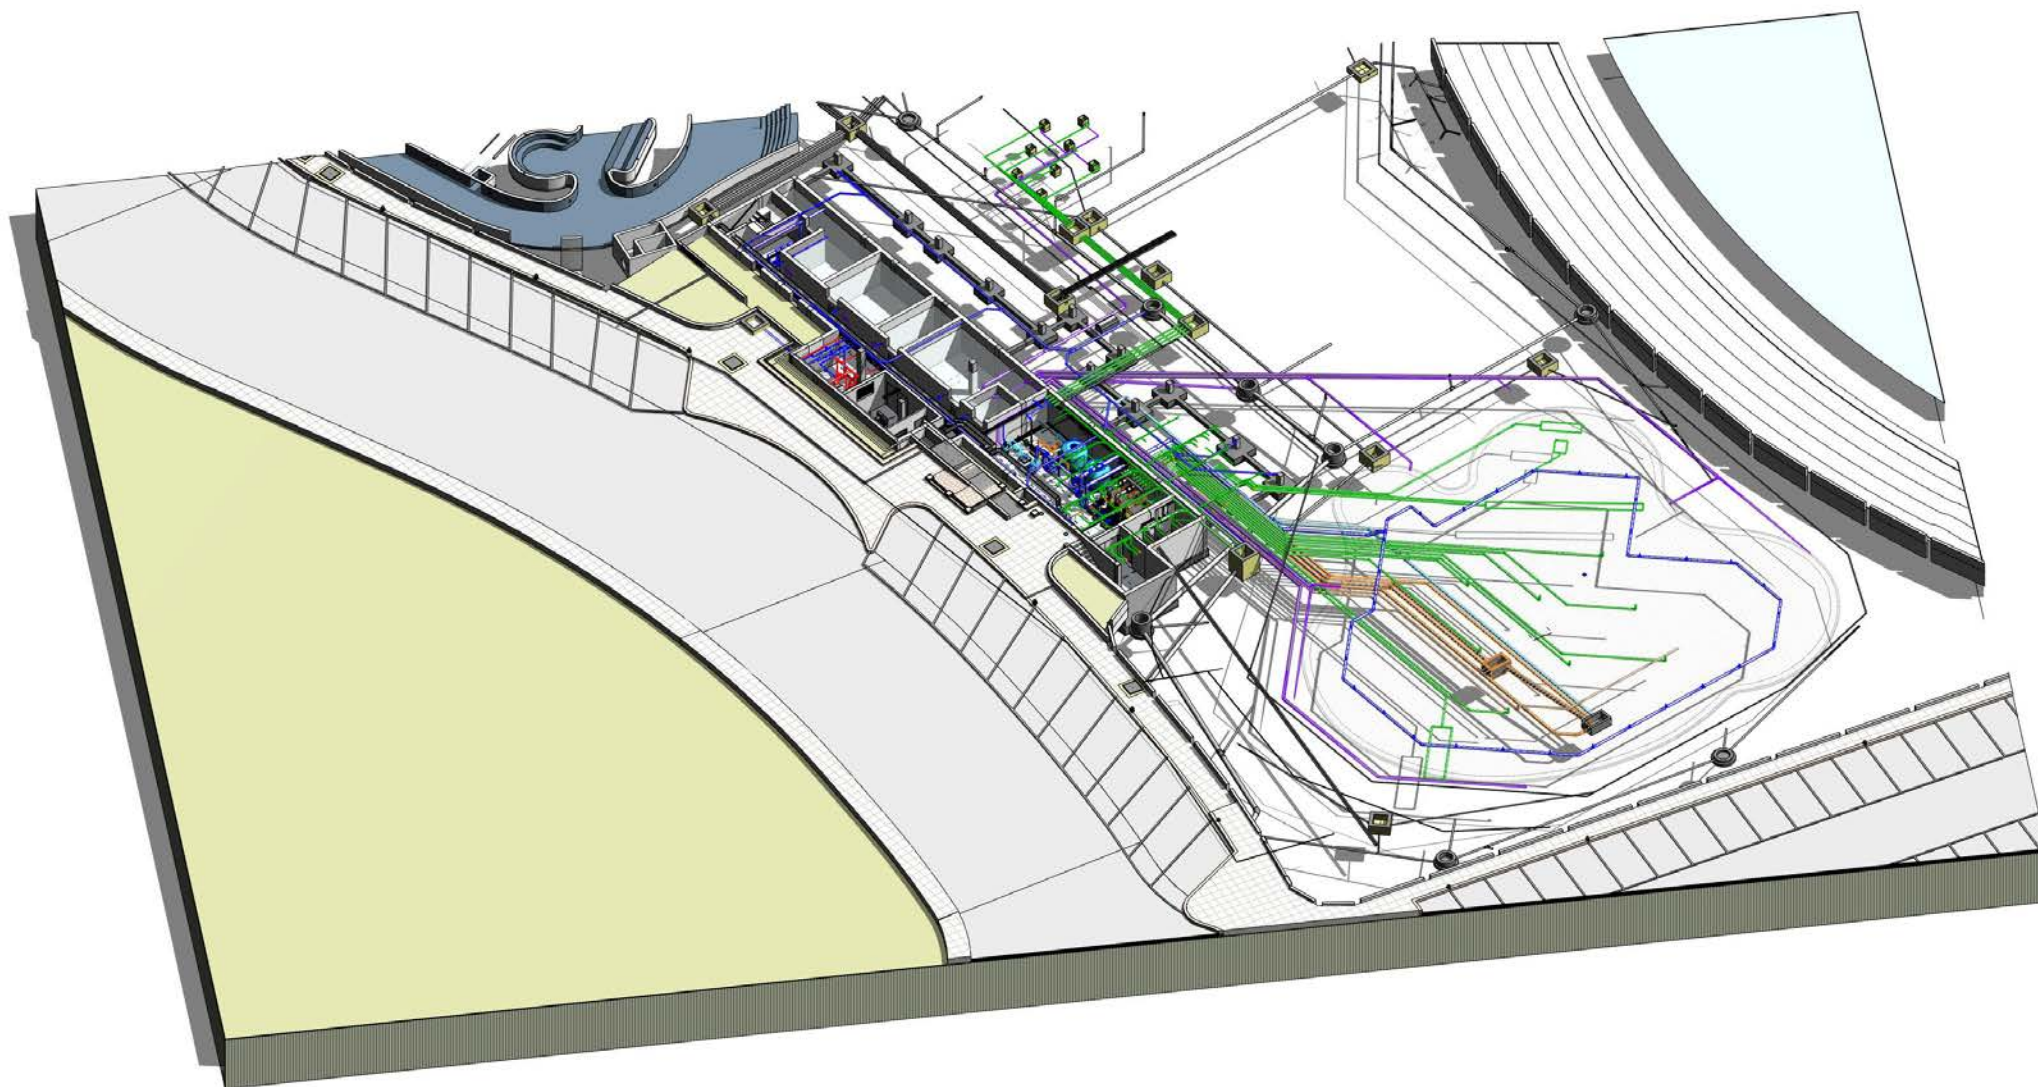



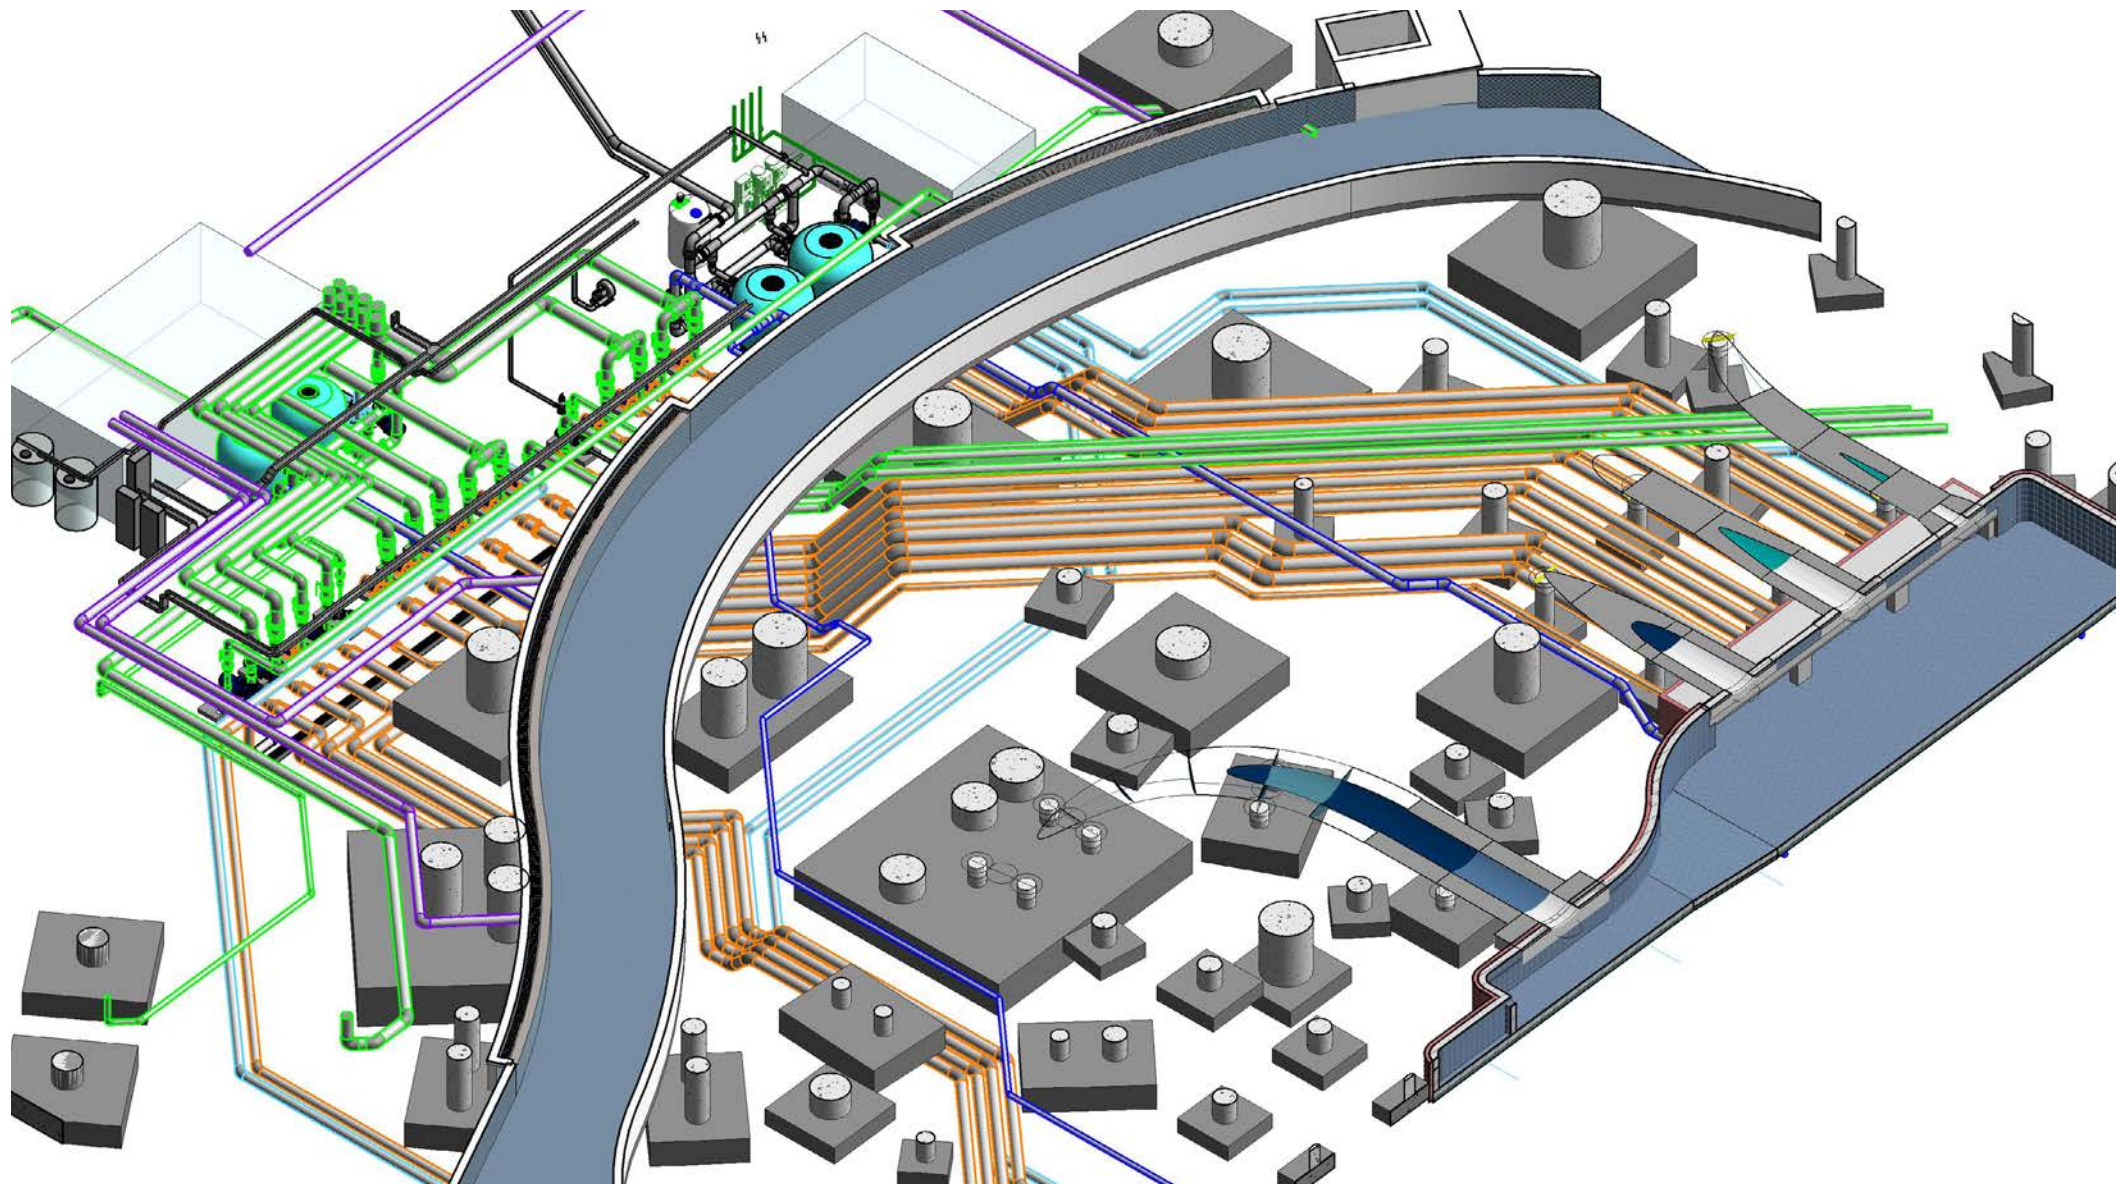


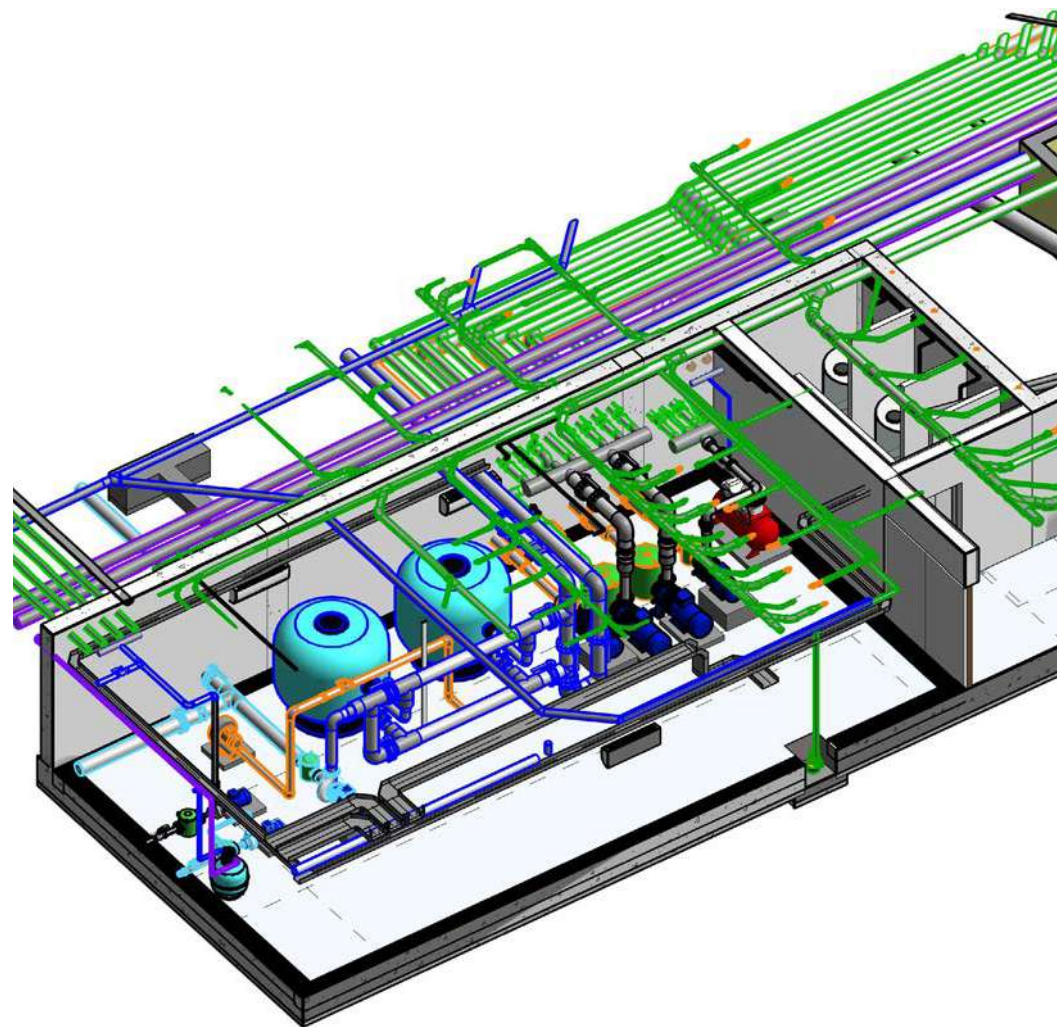
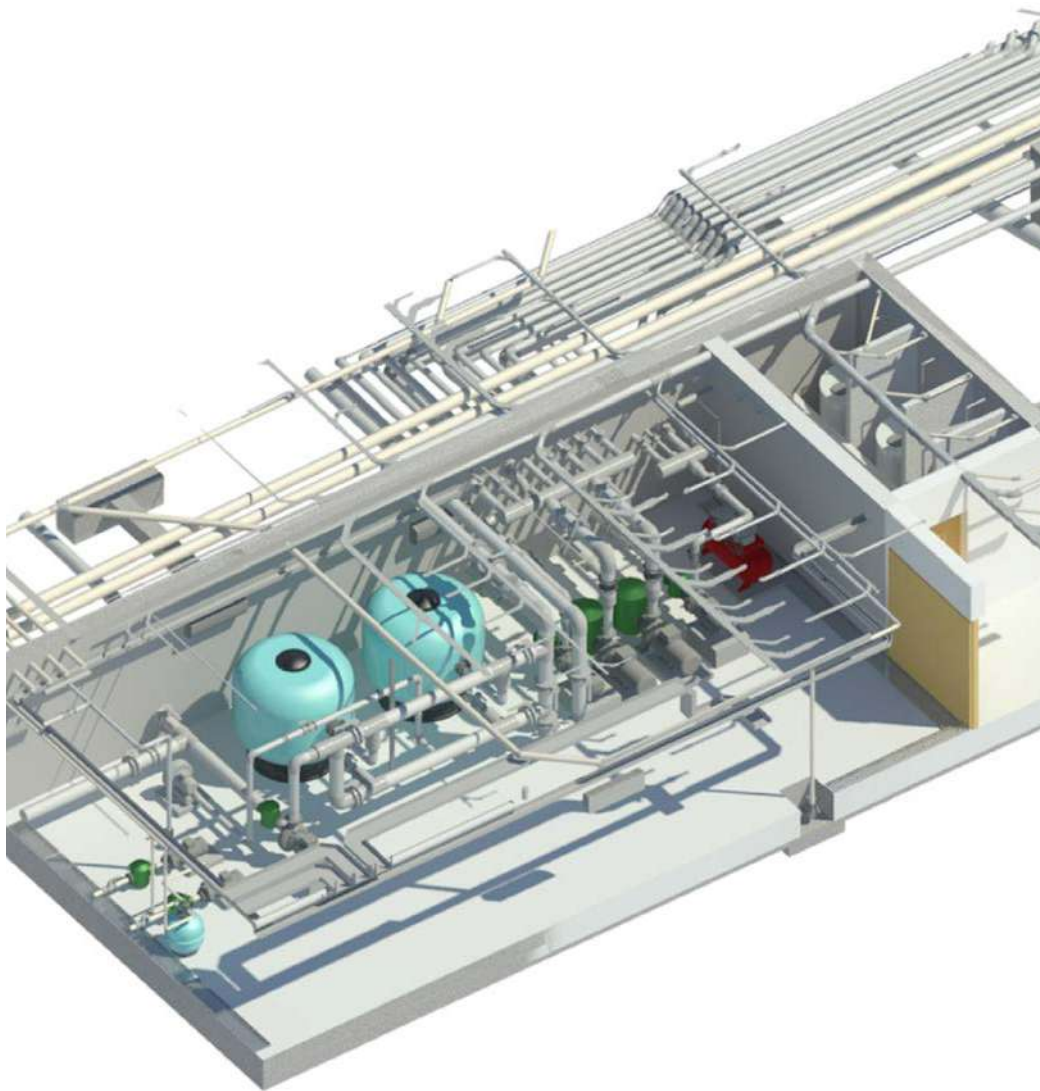


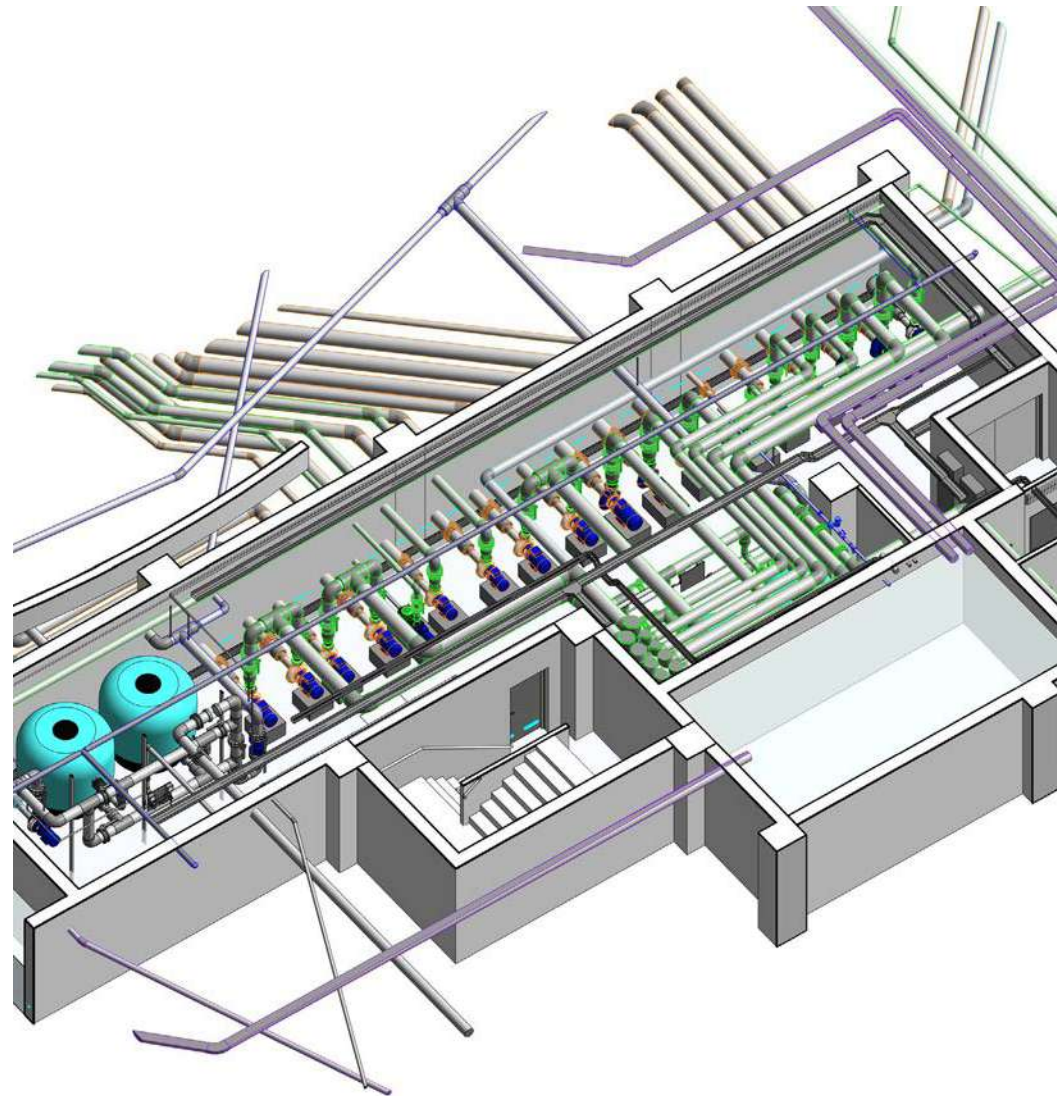
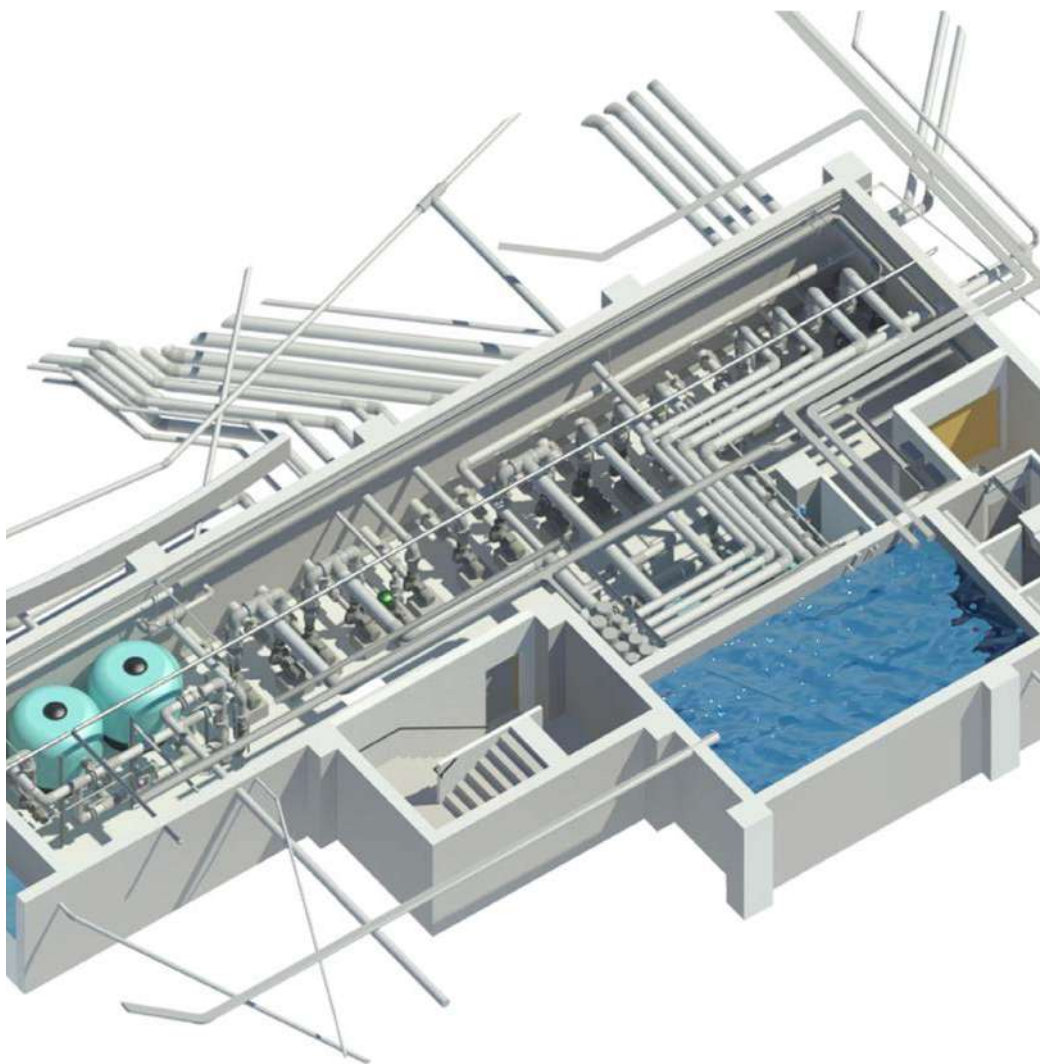



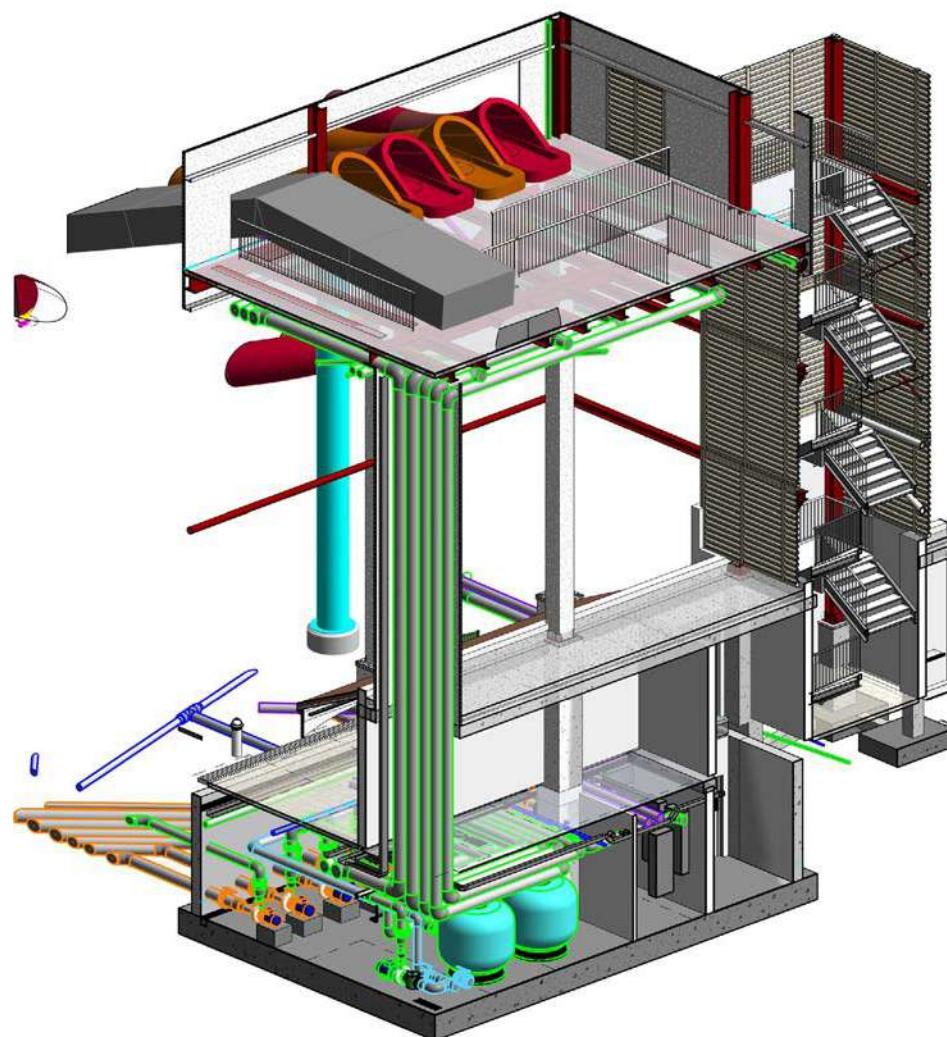
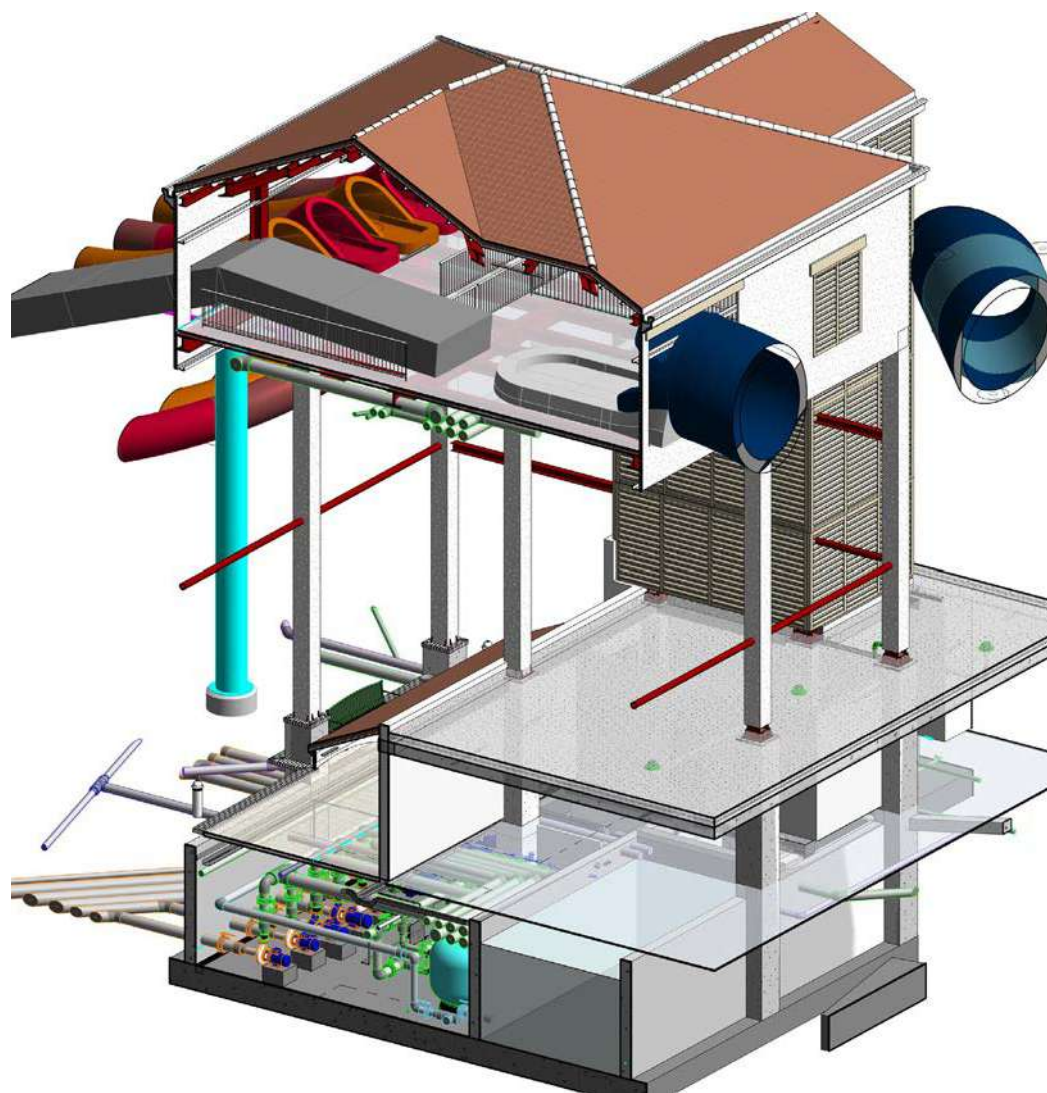


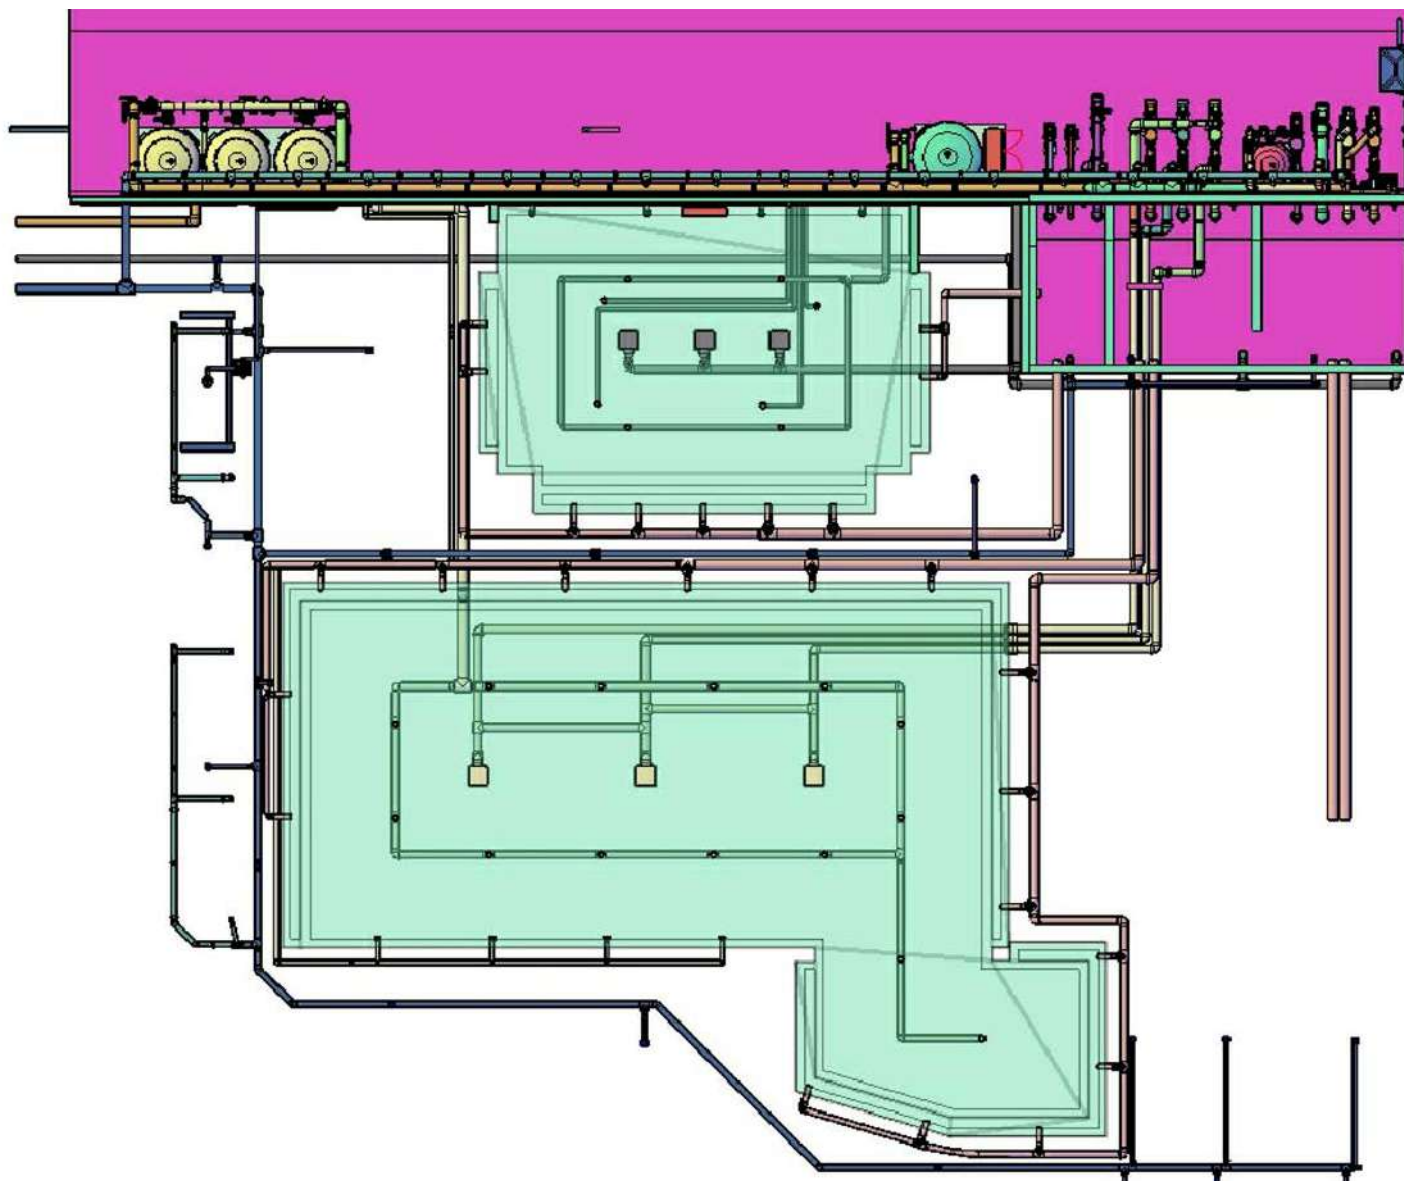


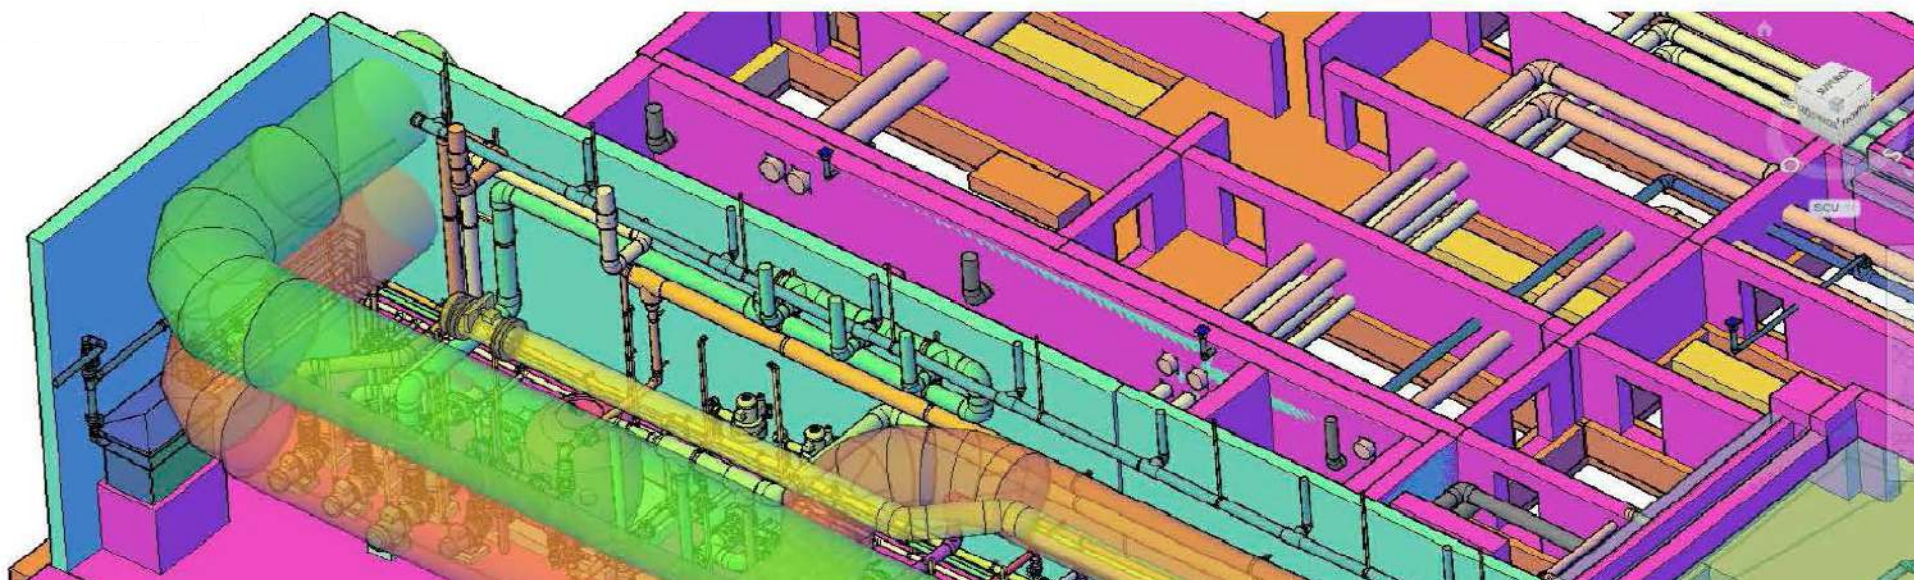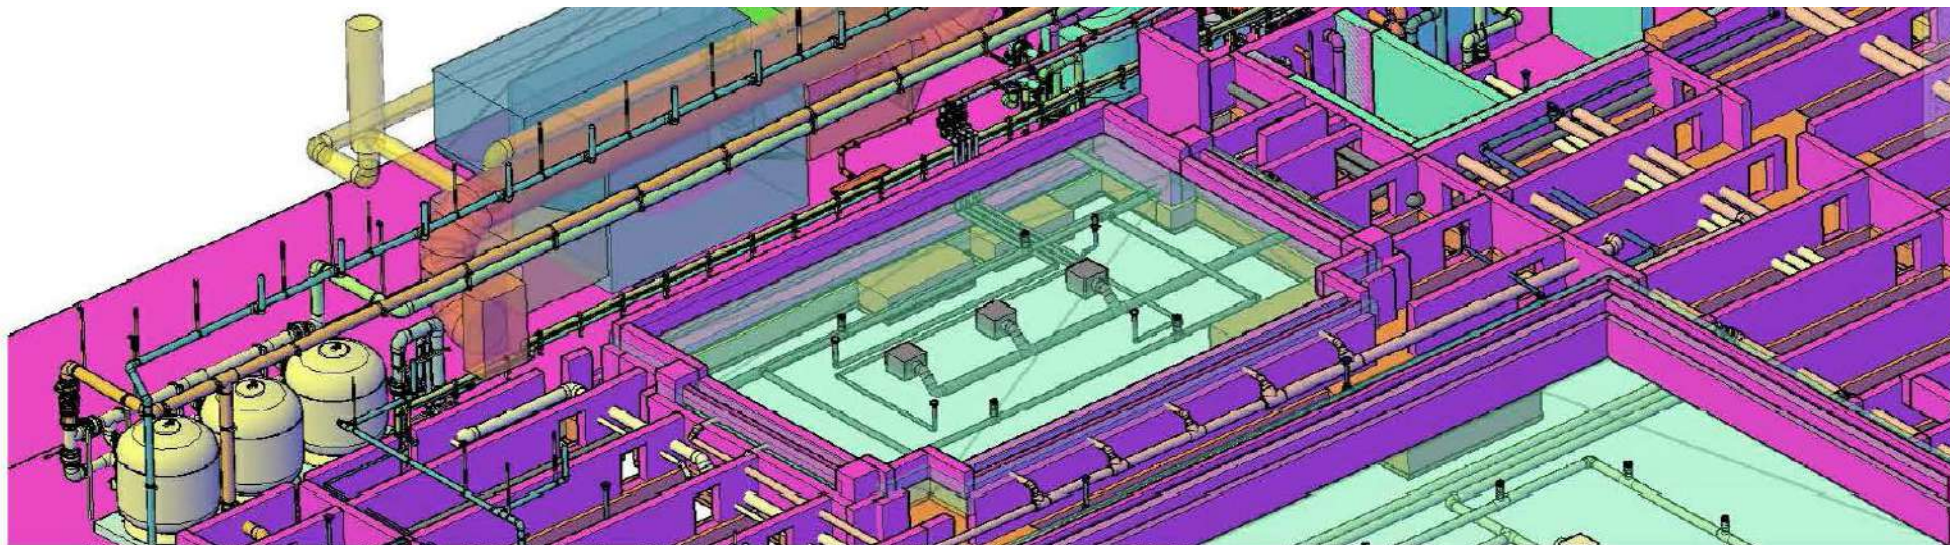

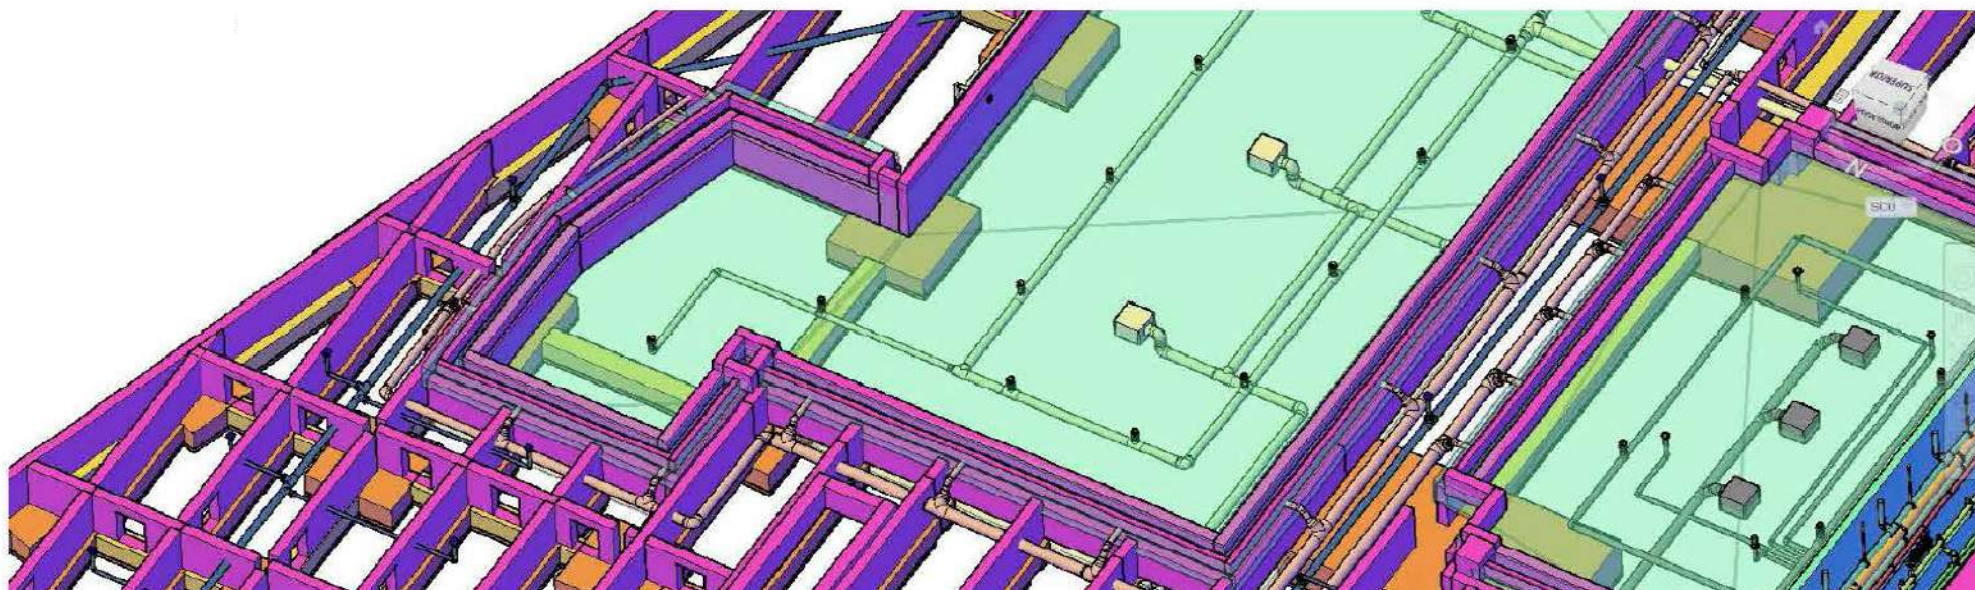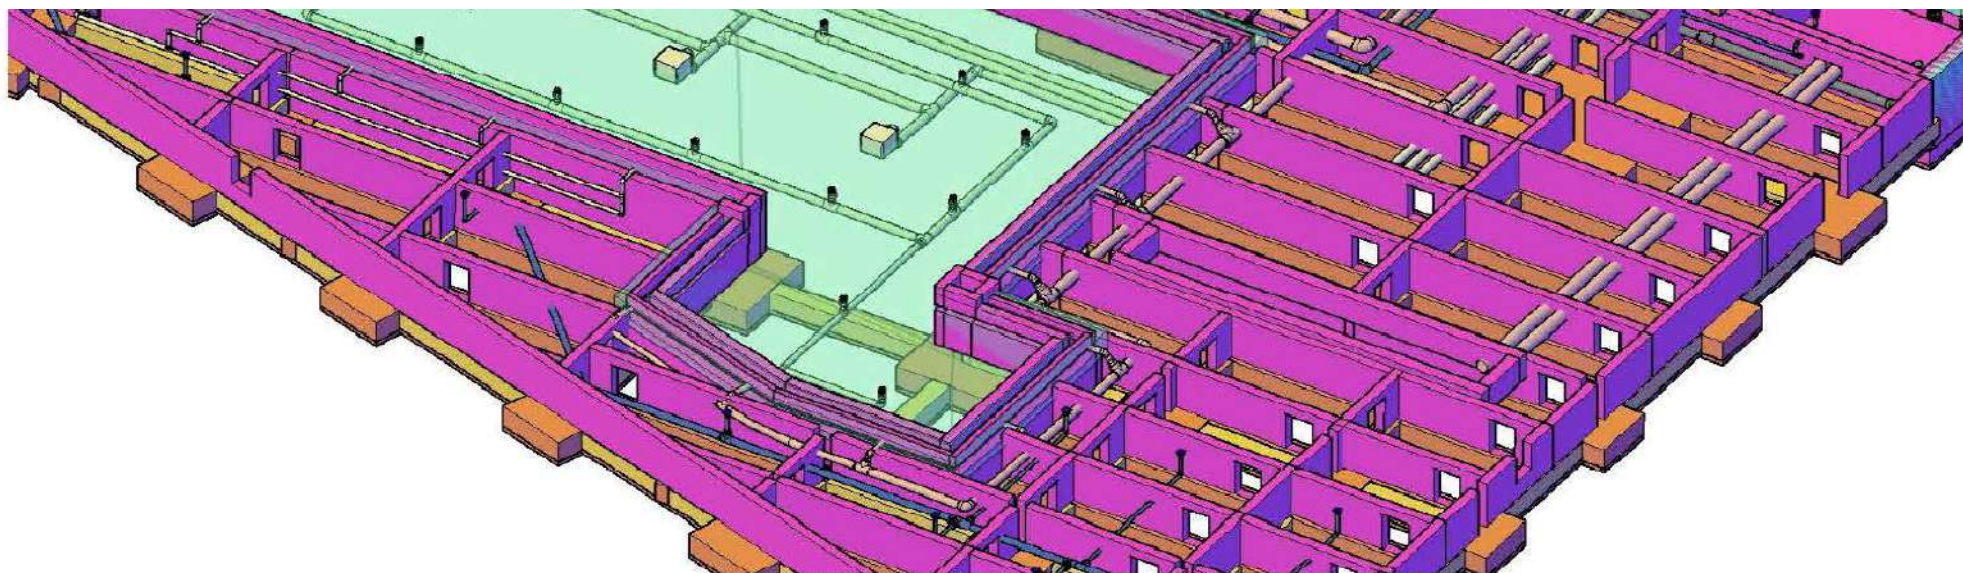


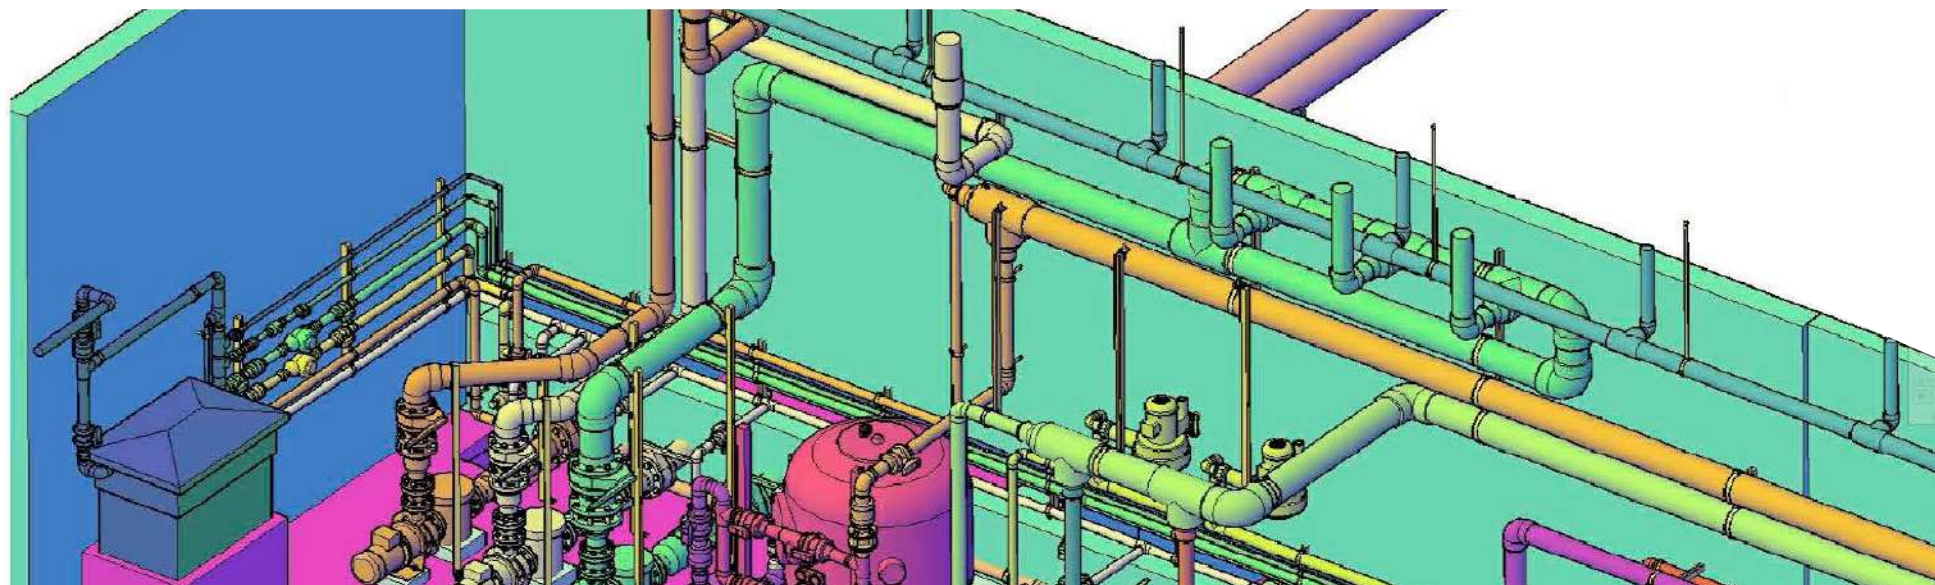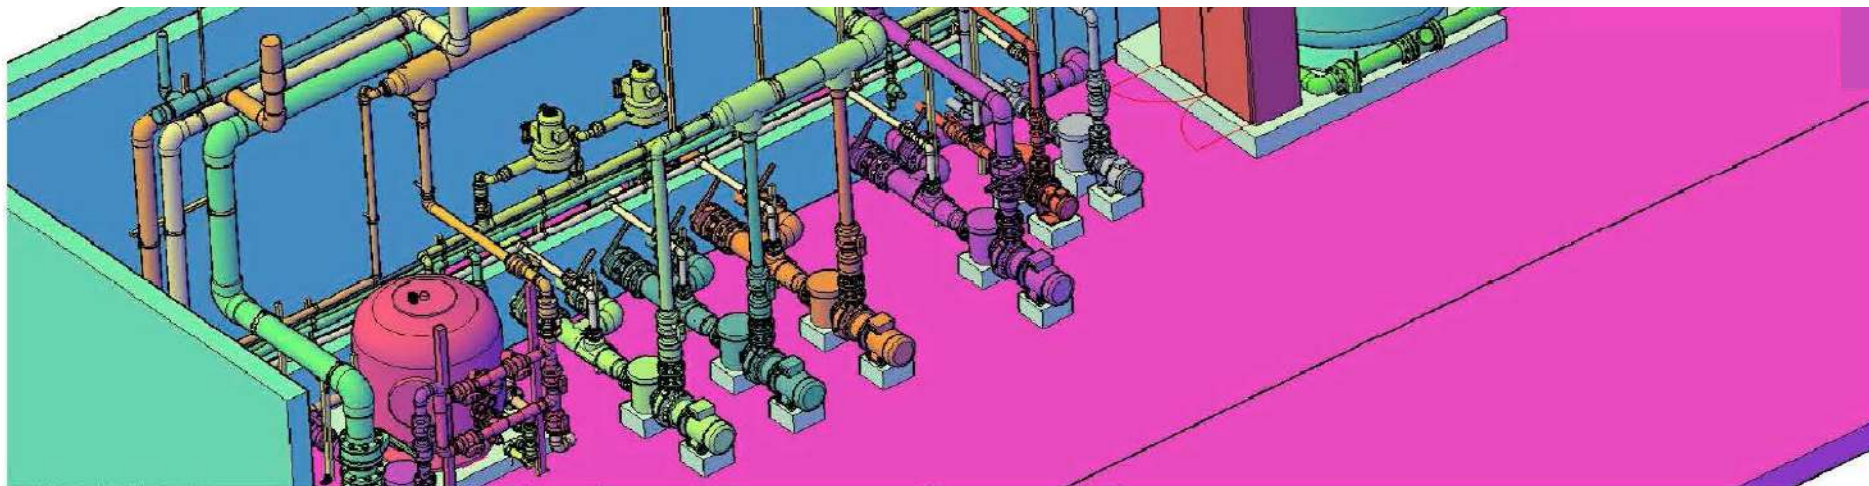

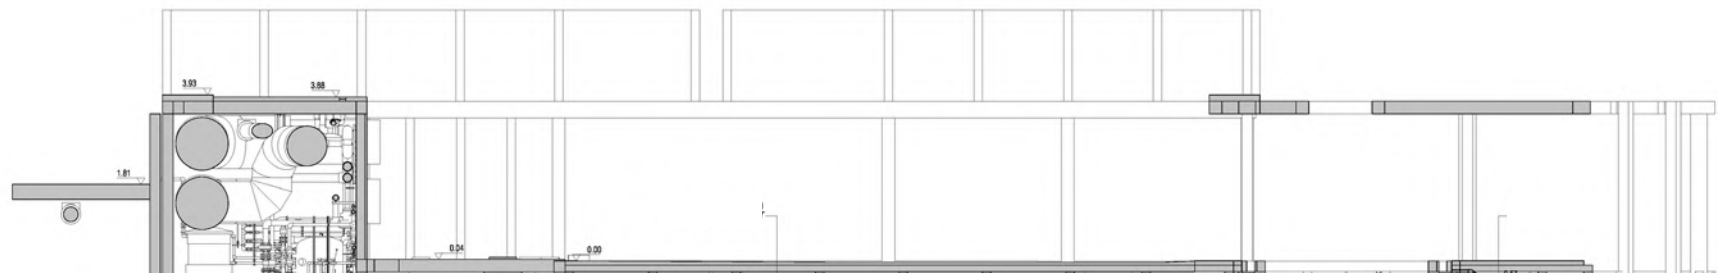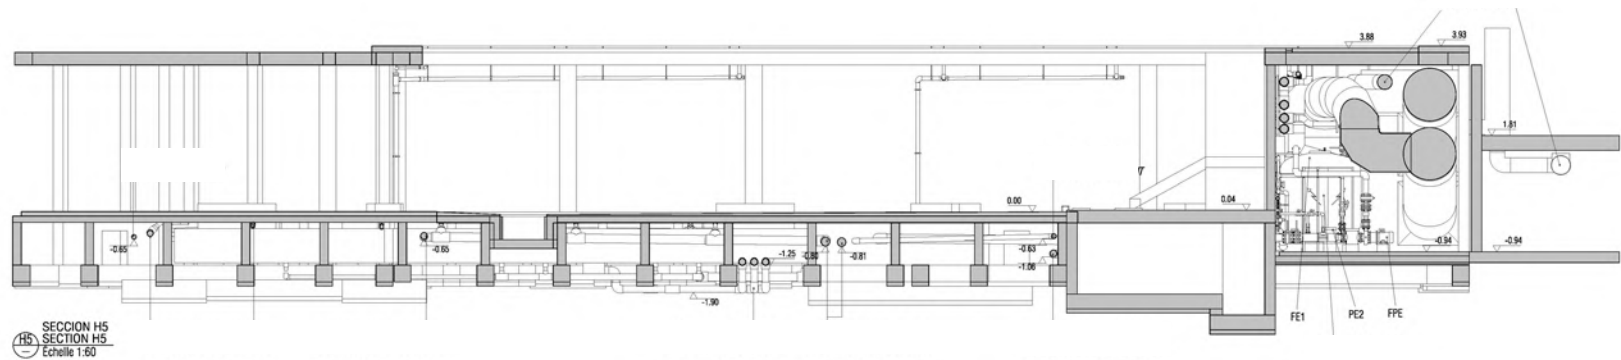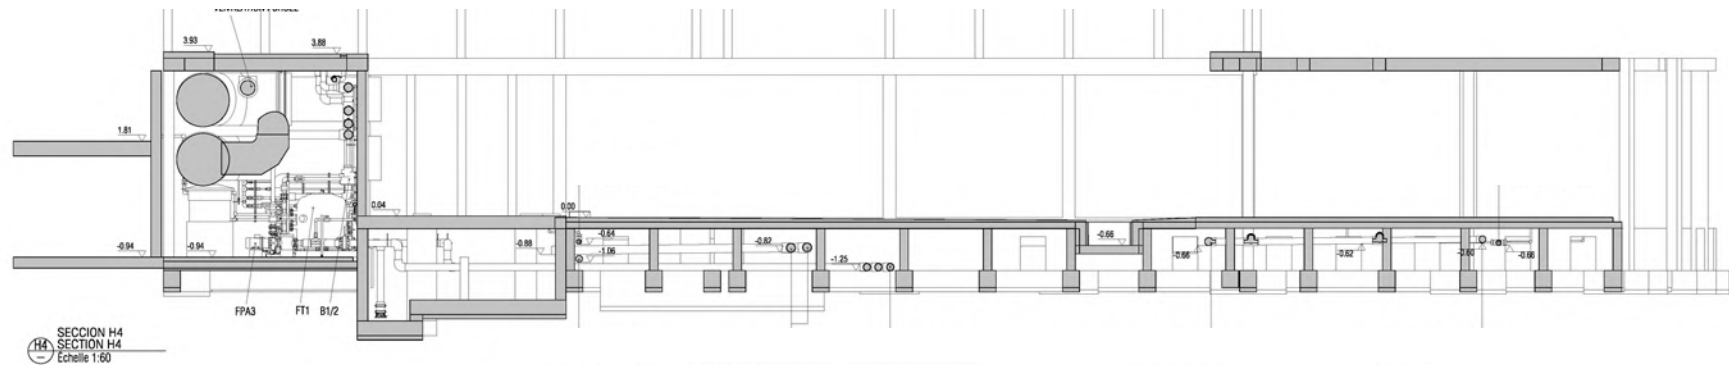


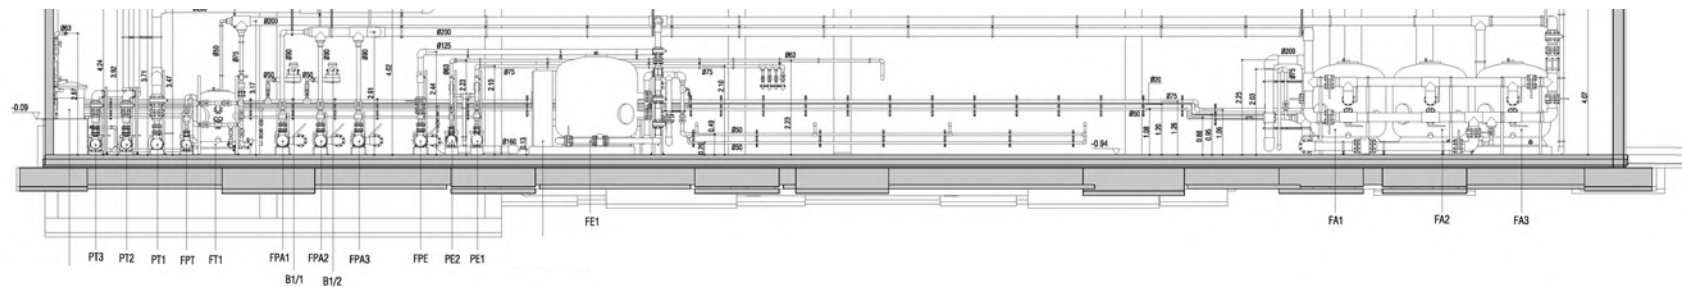



SECTION V1
SECTION V1
Echelle 1:60

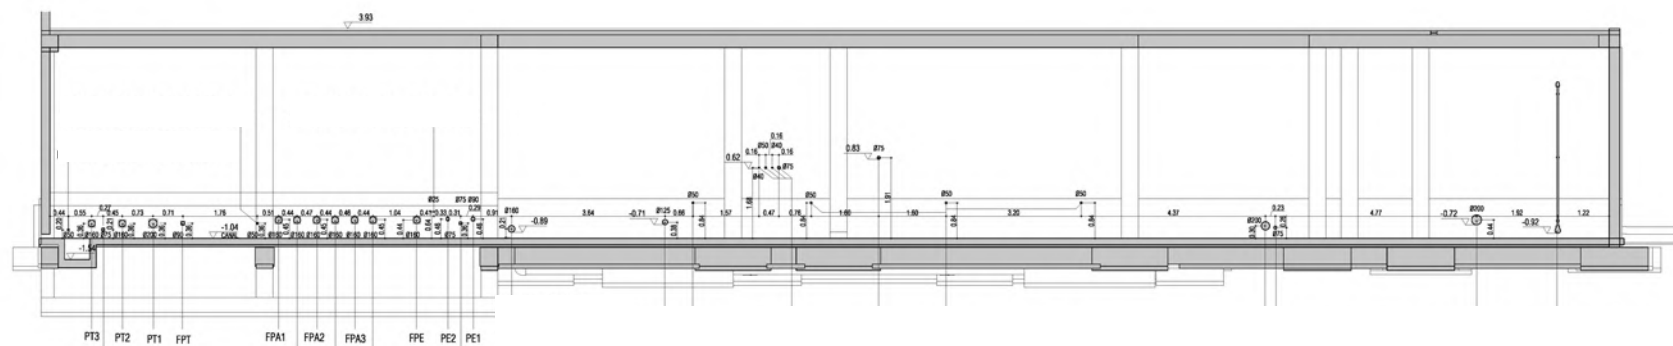



SECTION V2
SECTION V2
Echelle 1:60


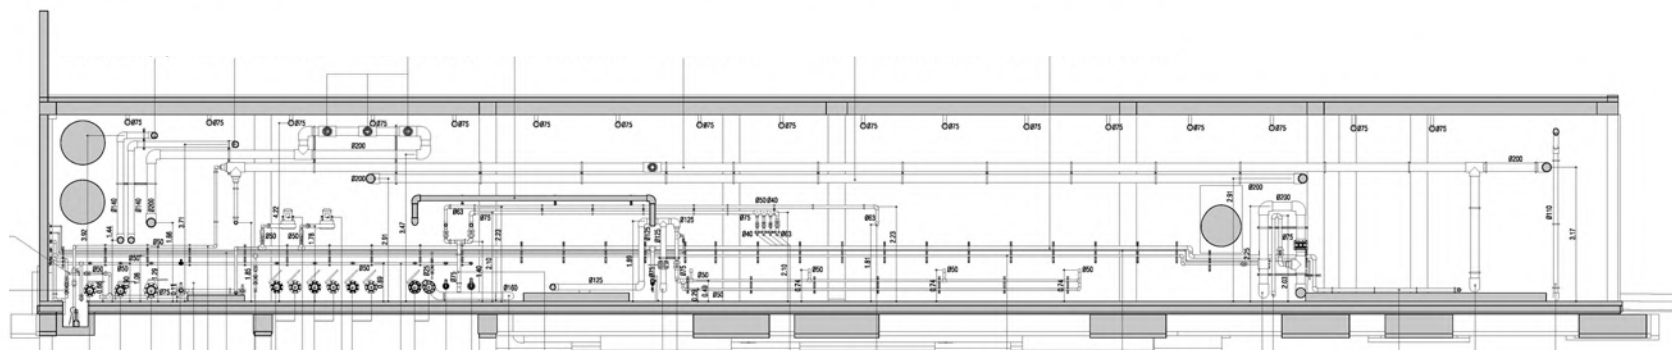



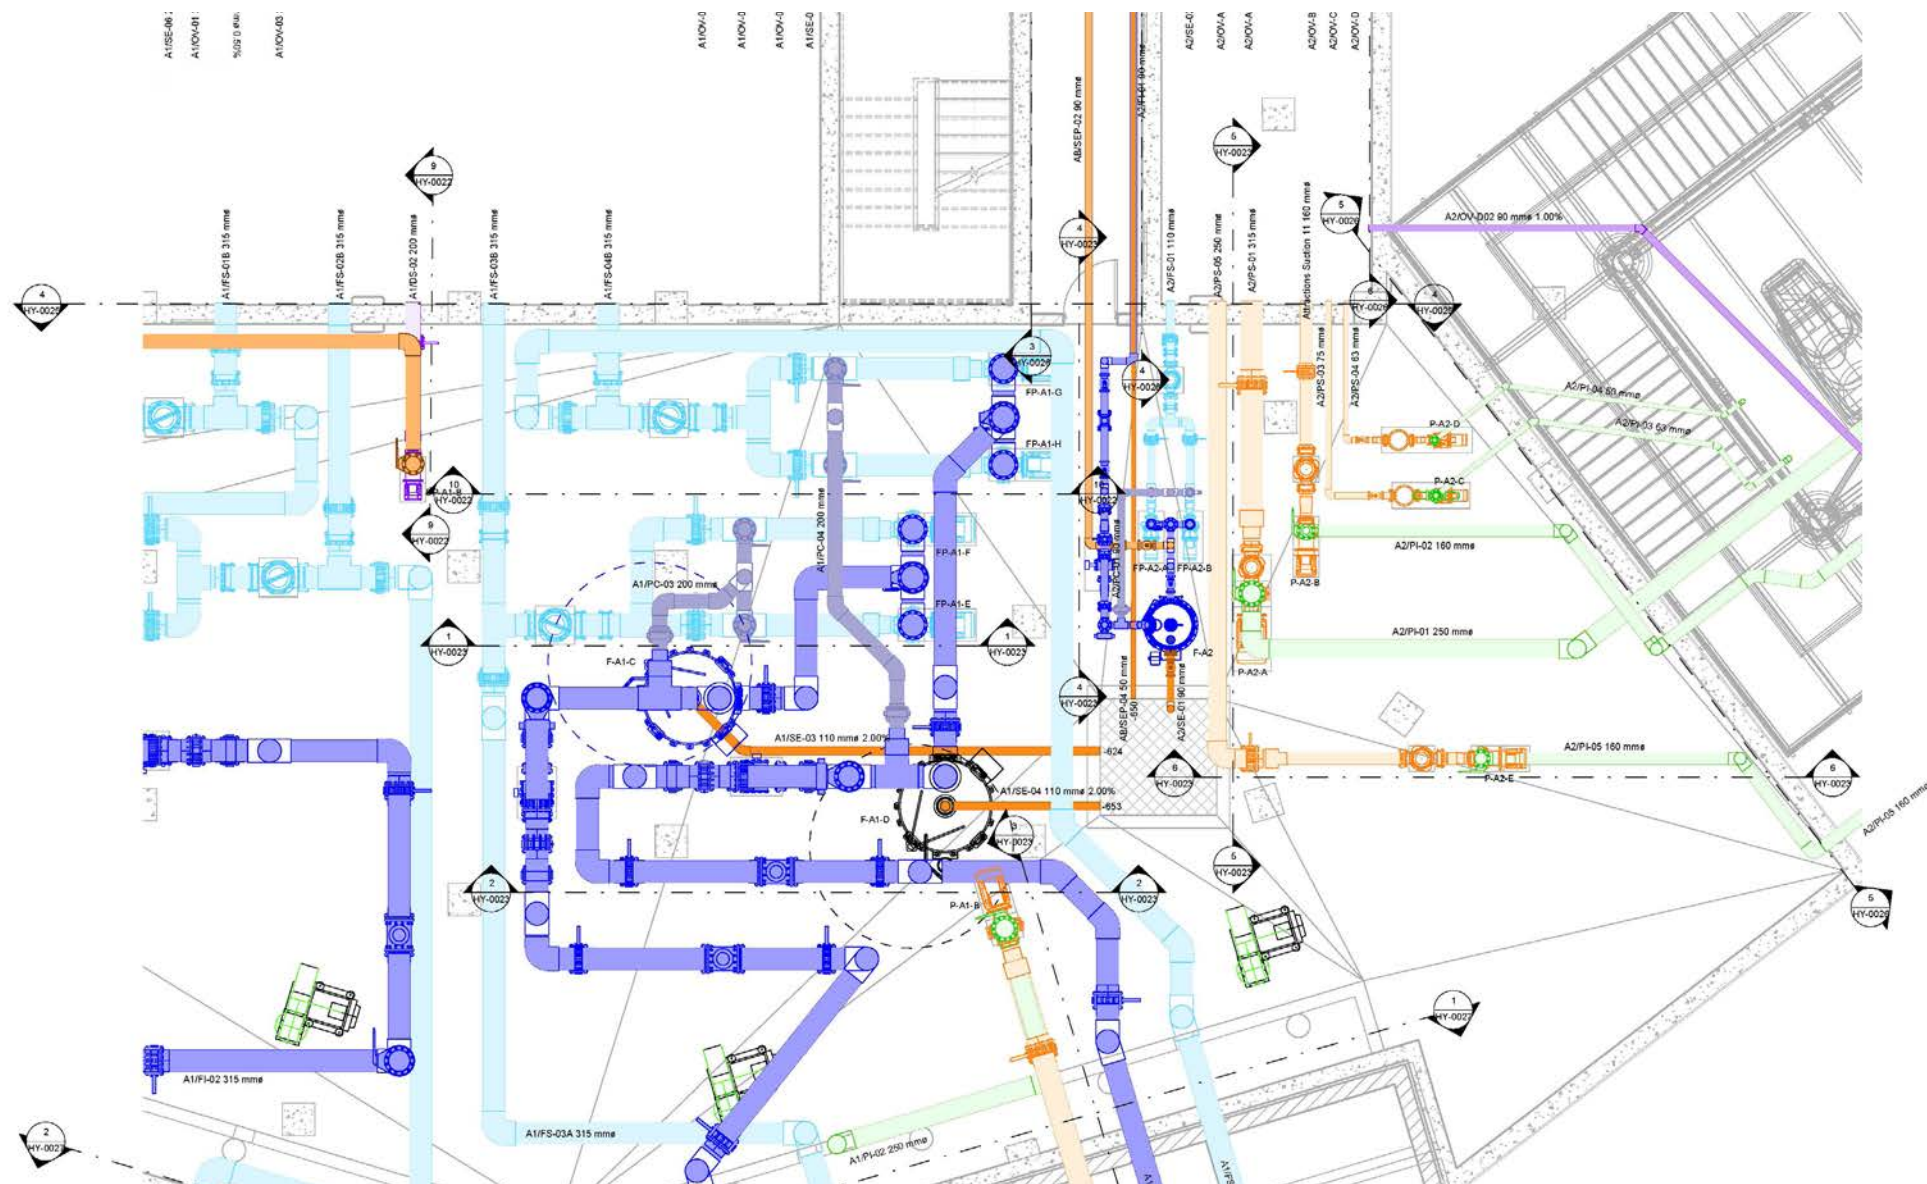


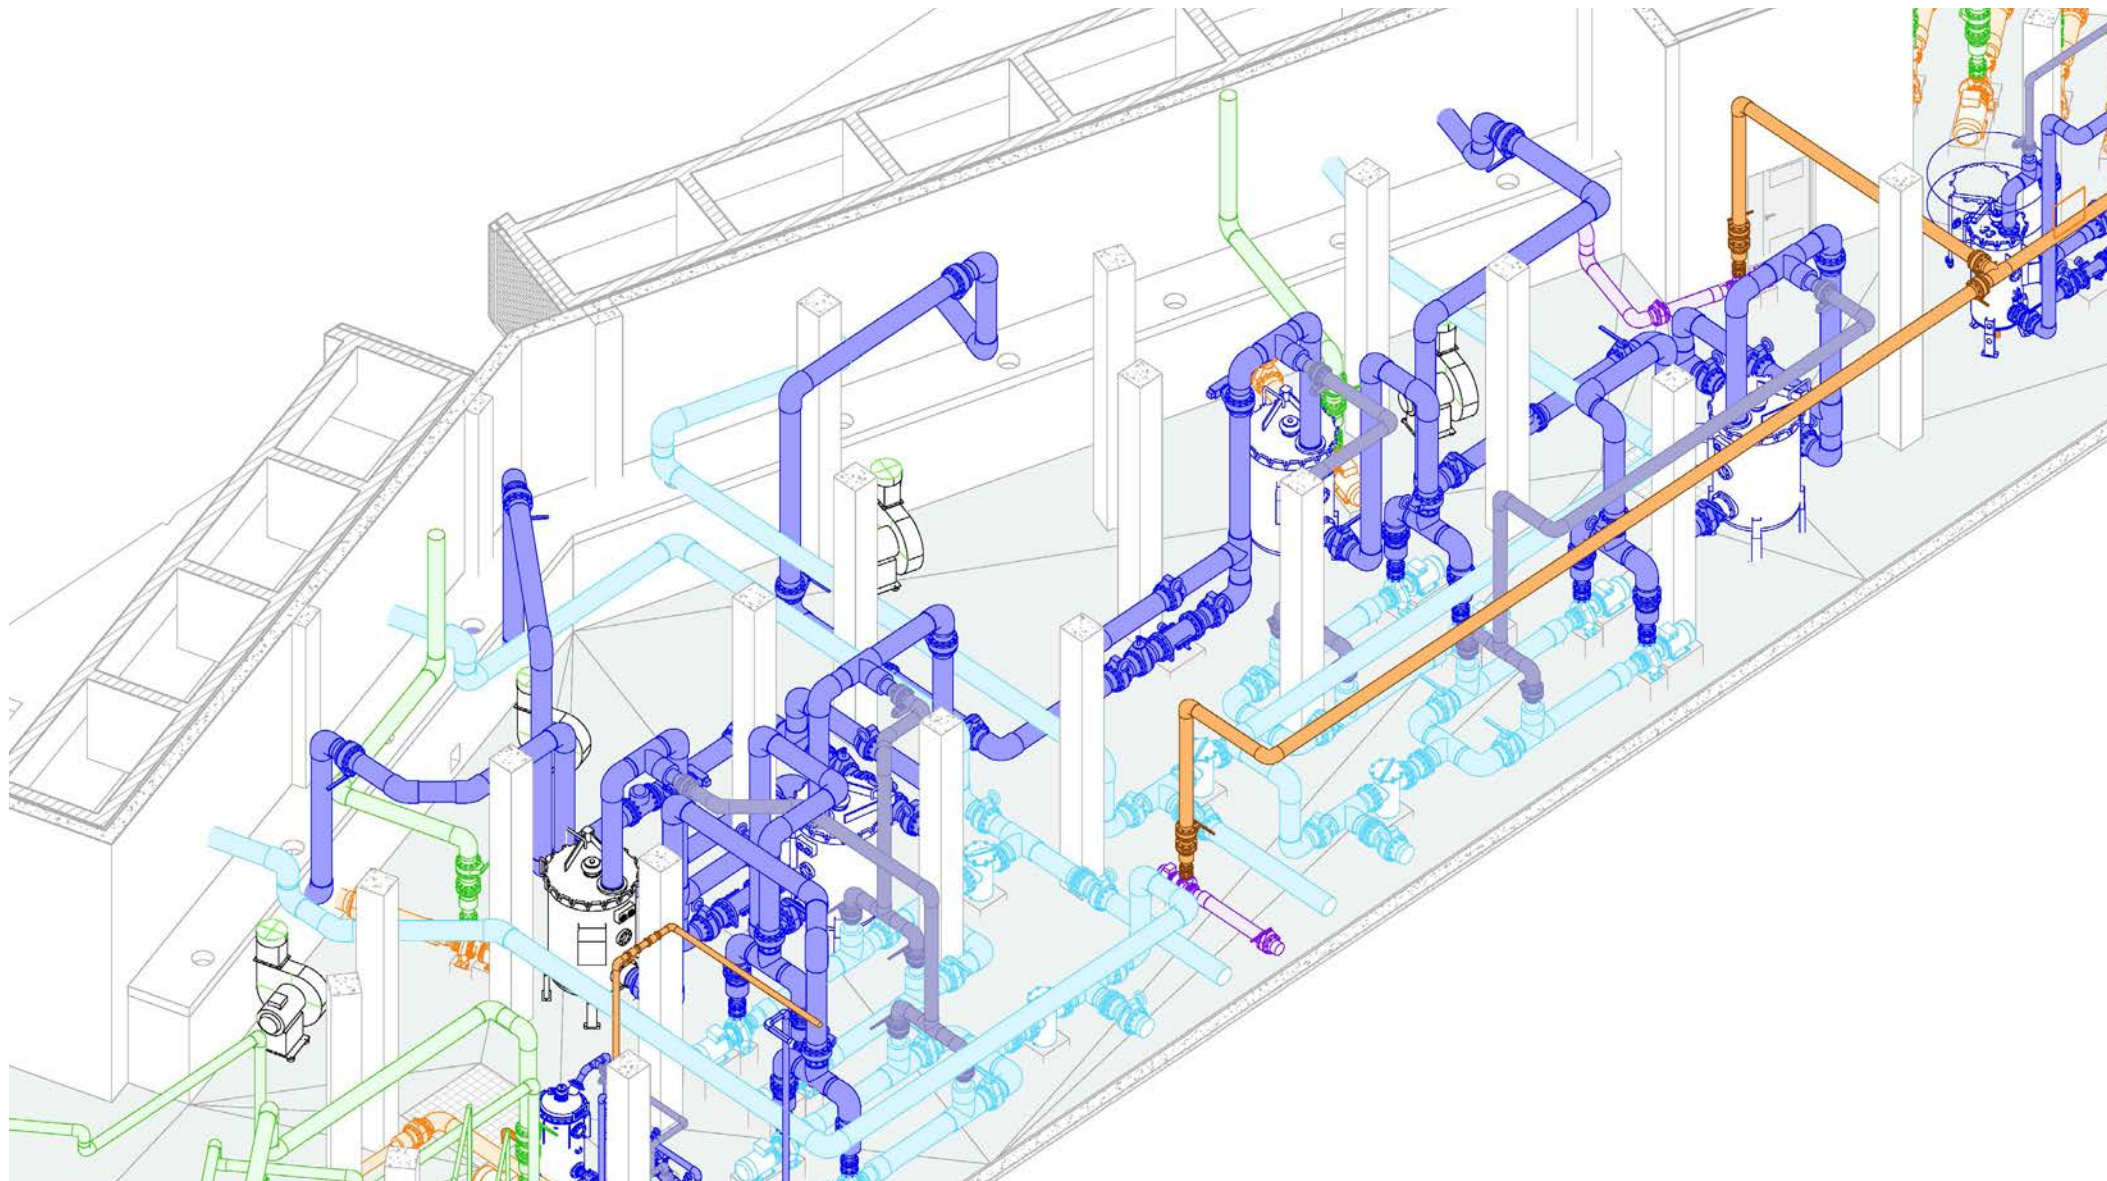


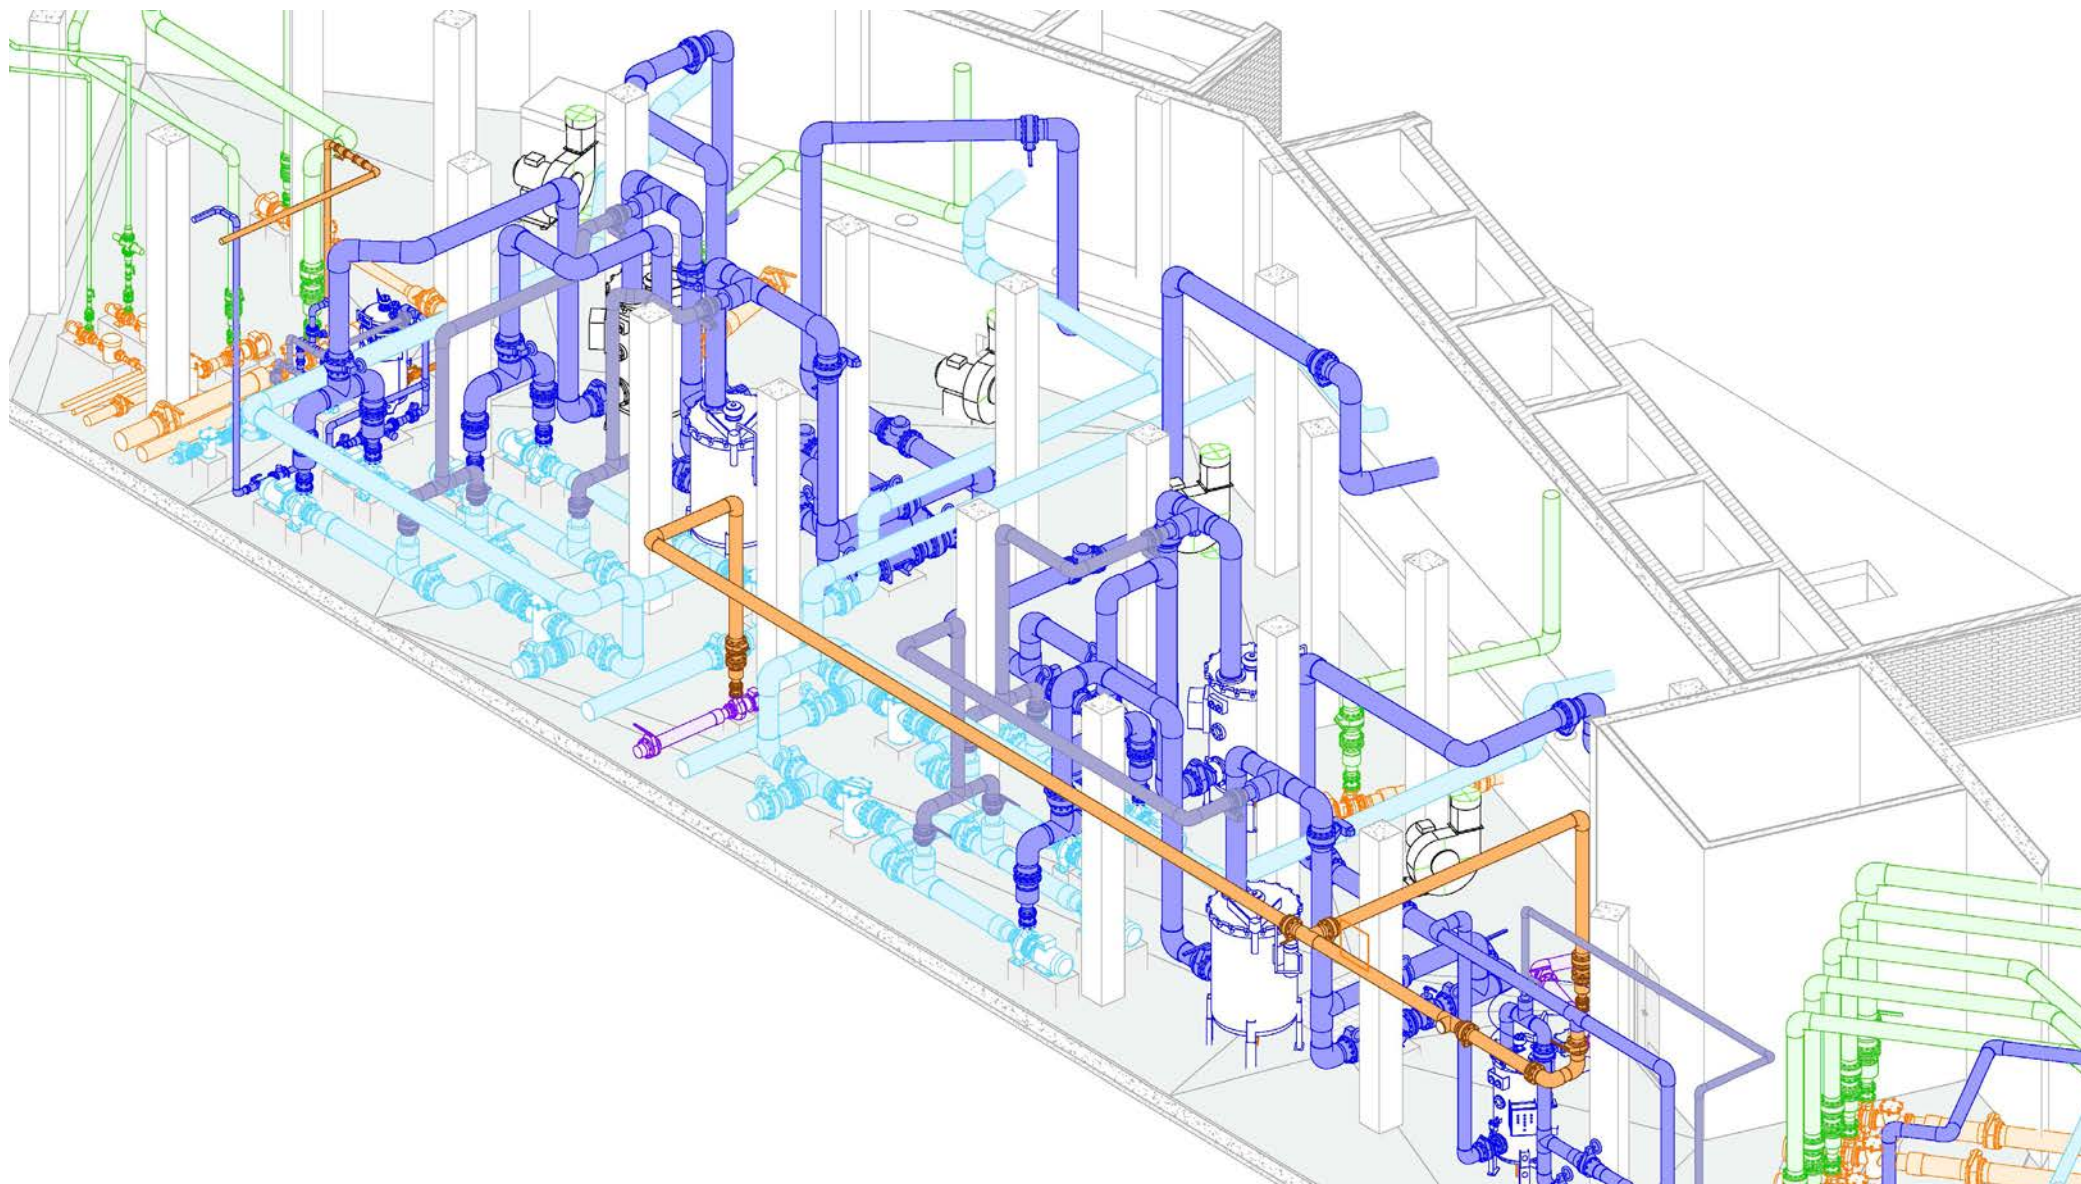


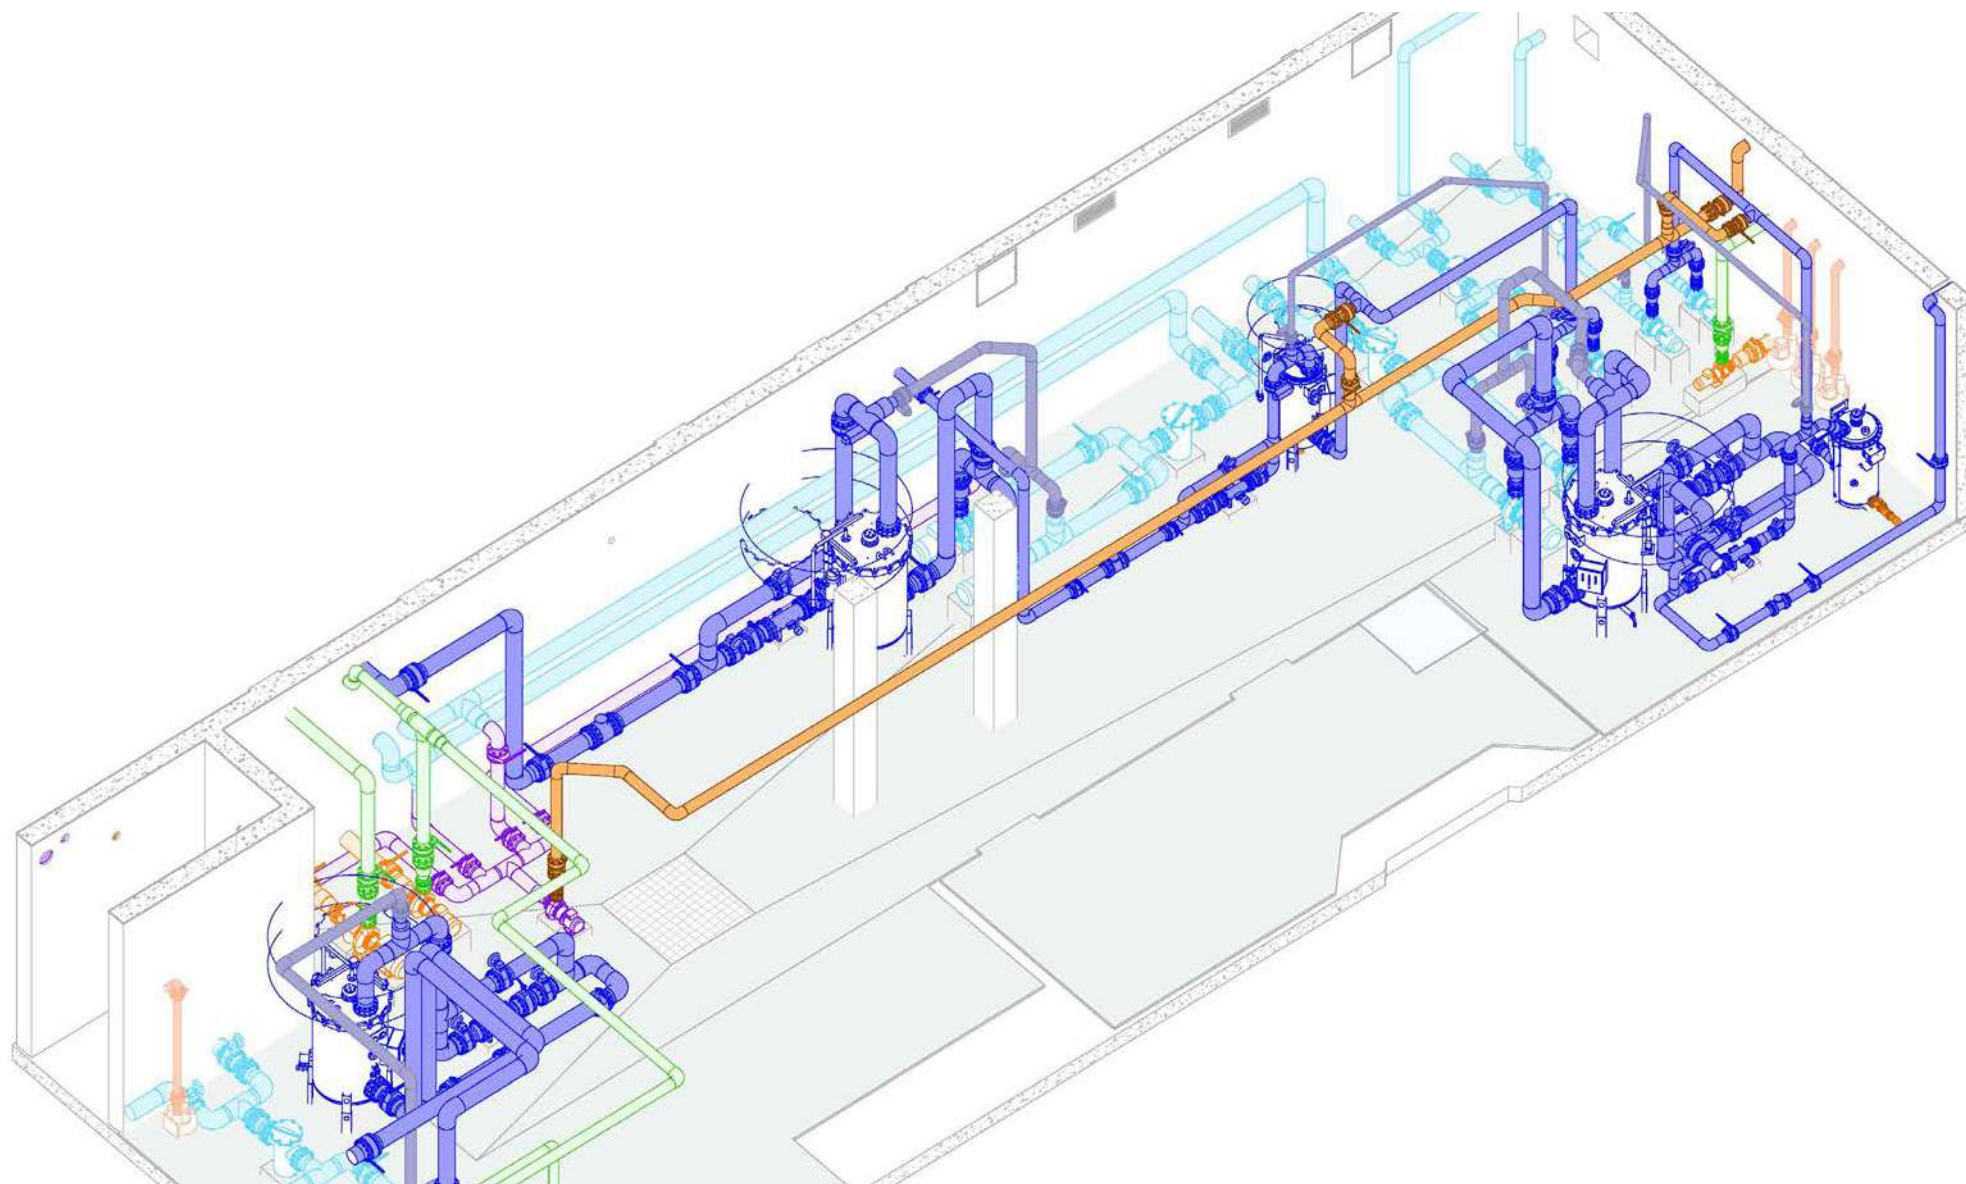

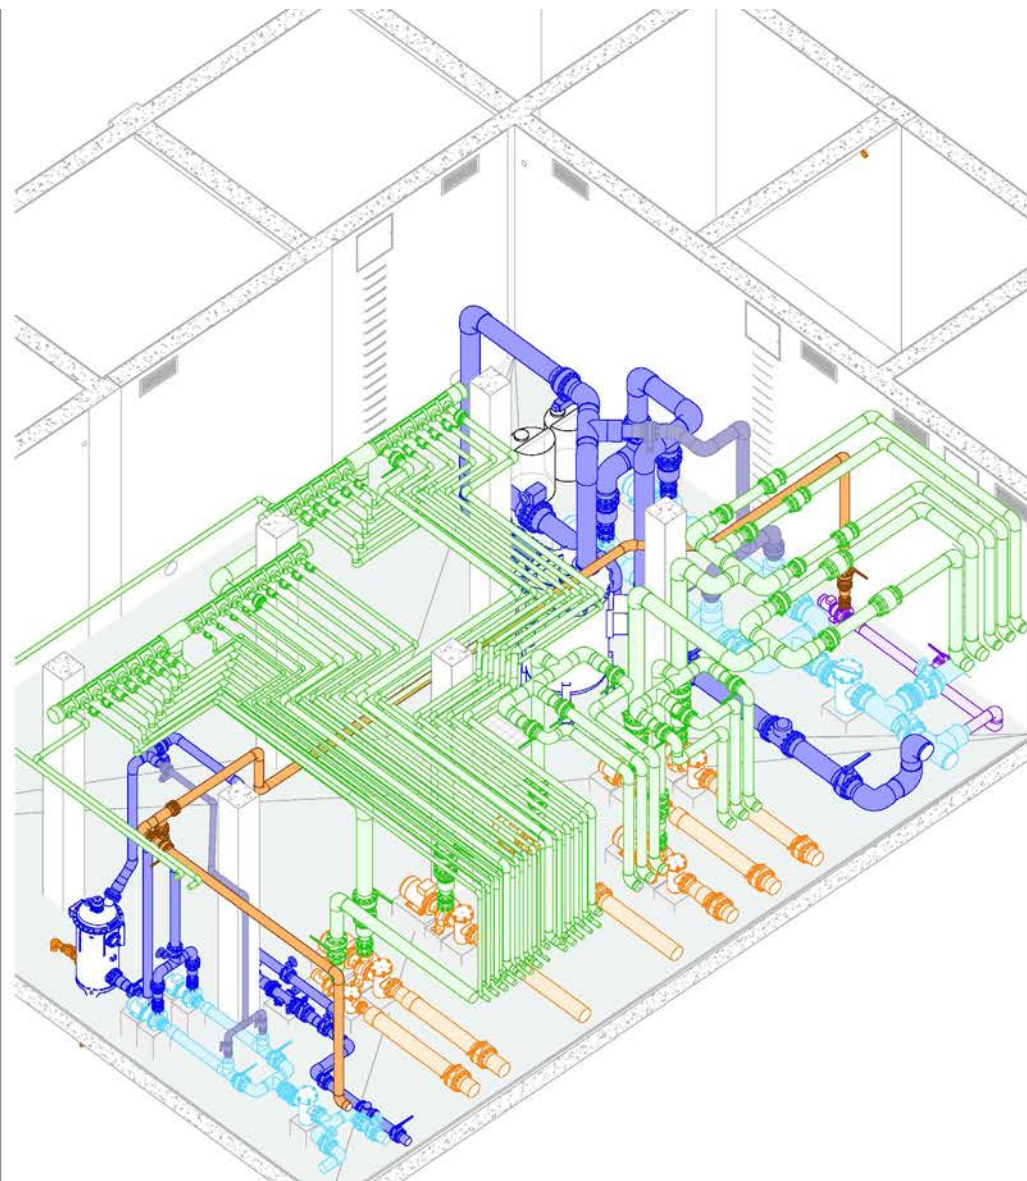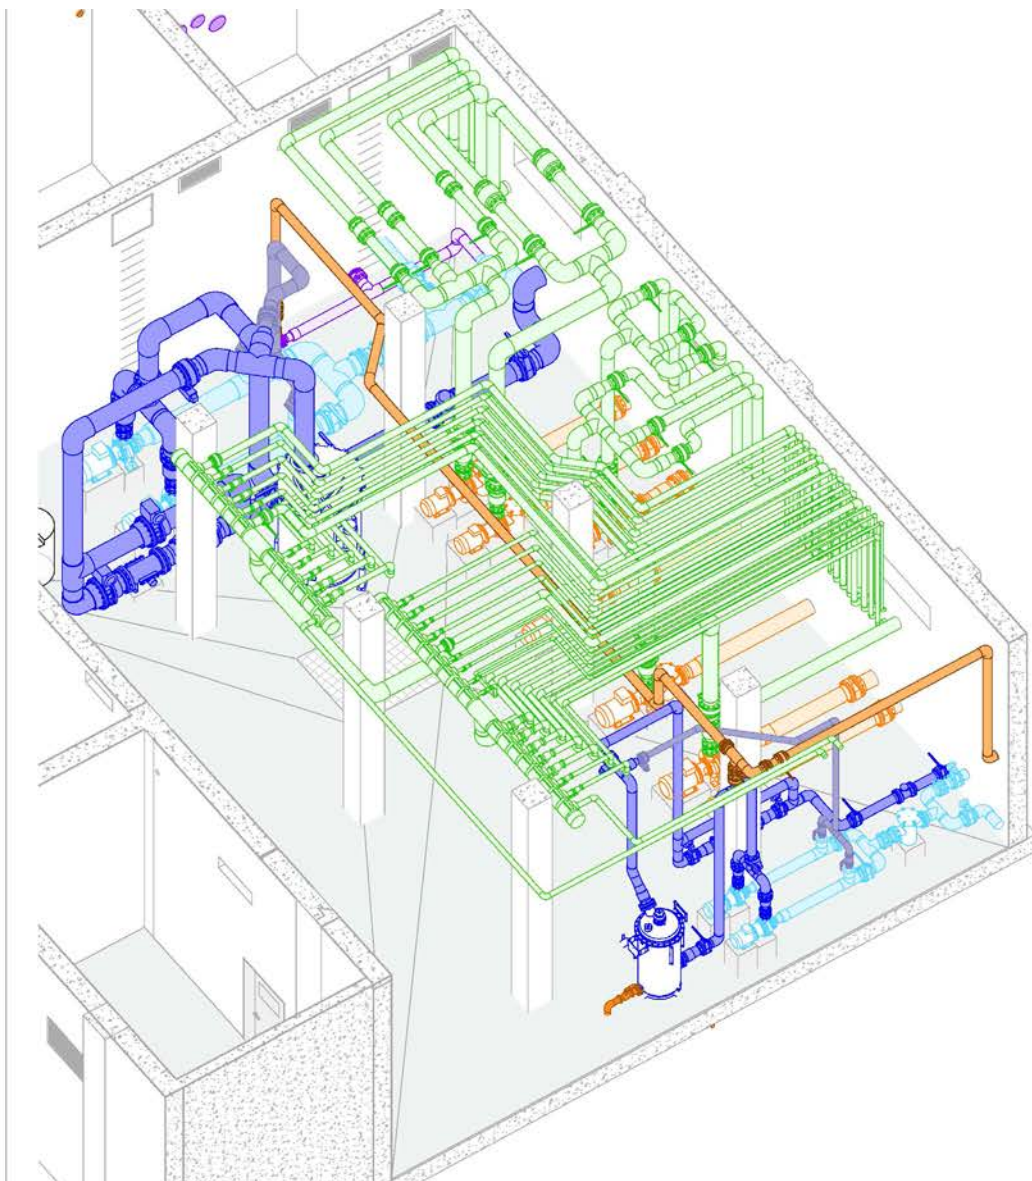


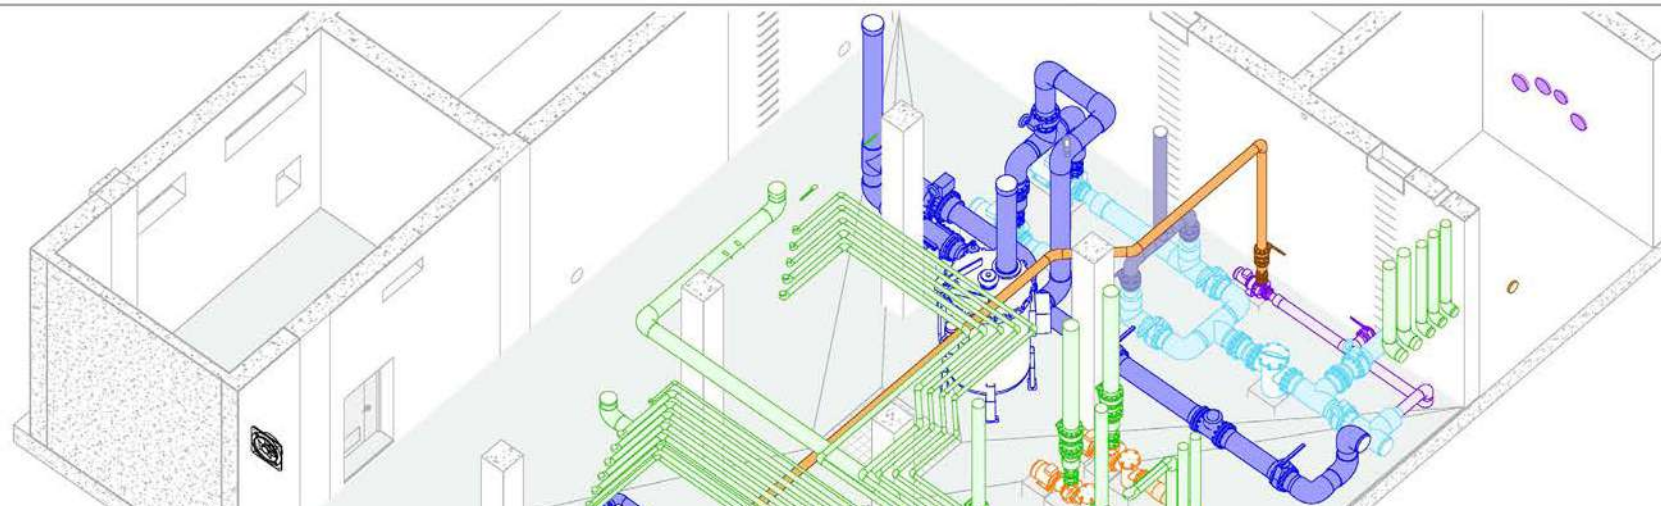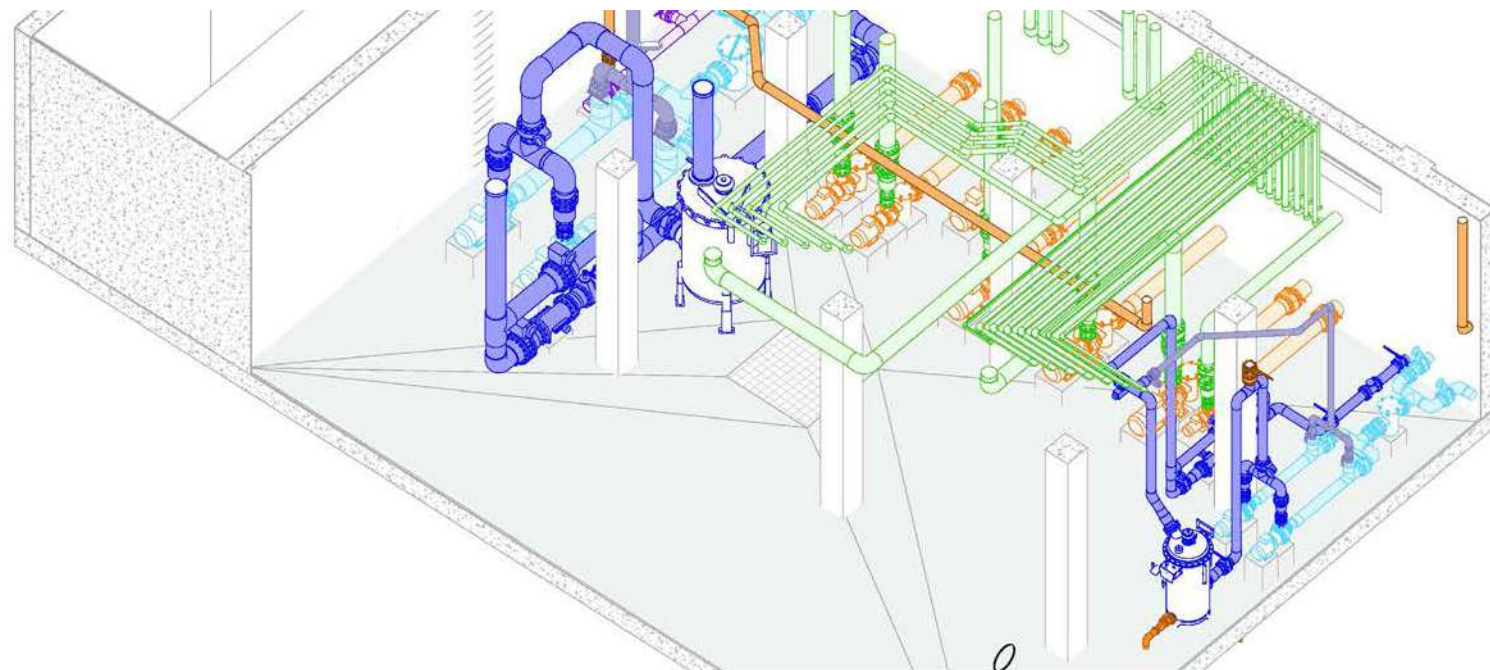

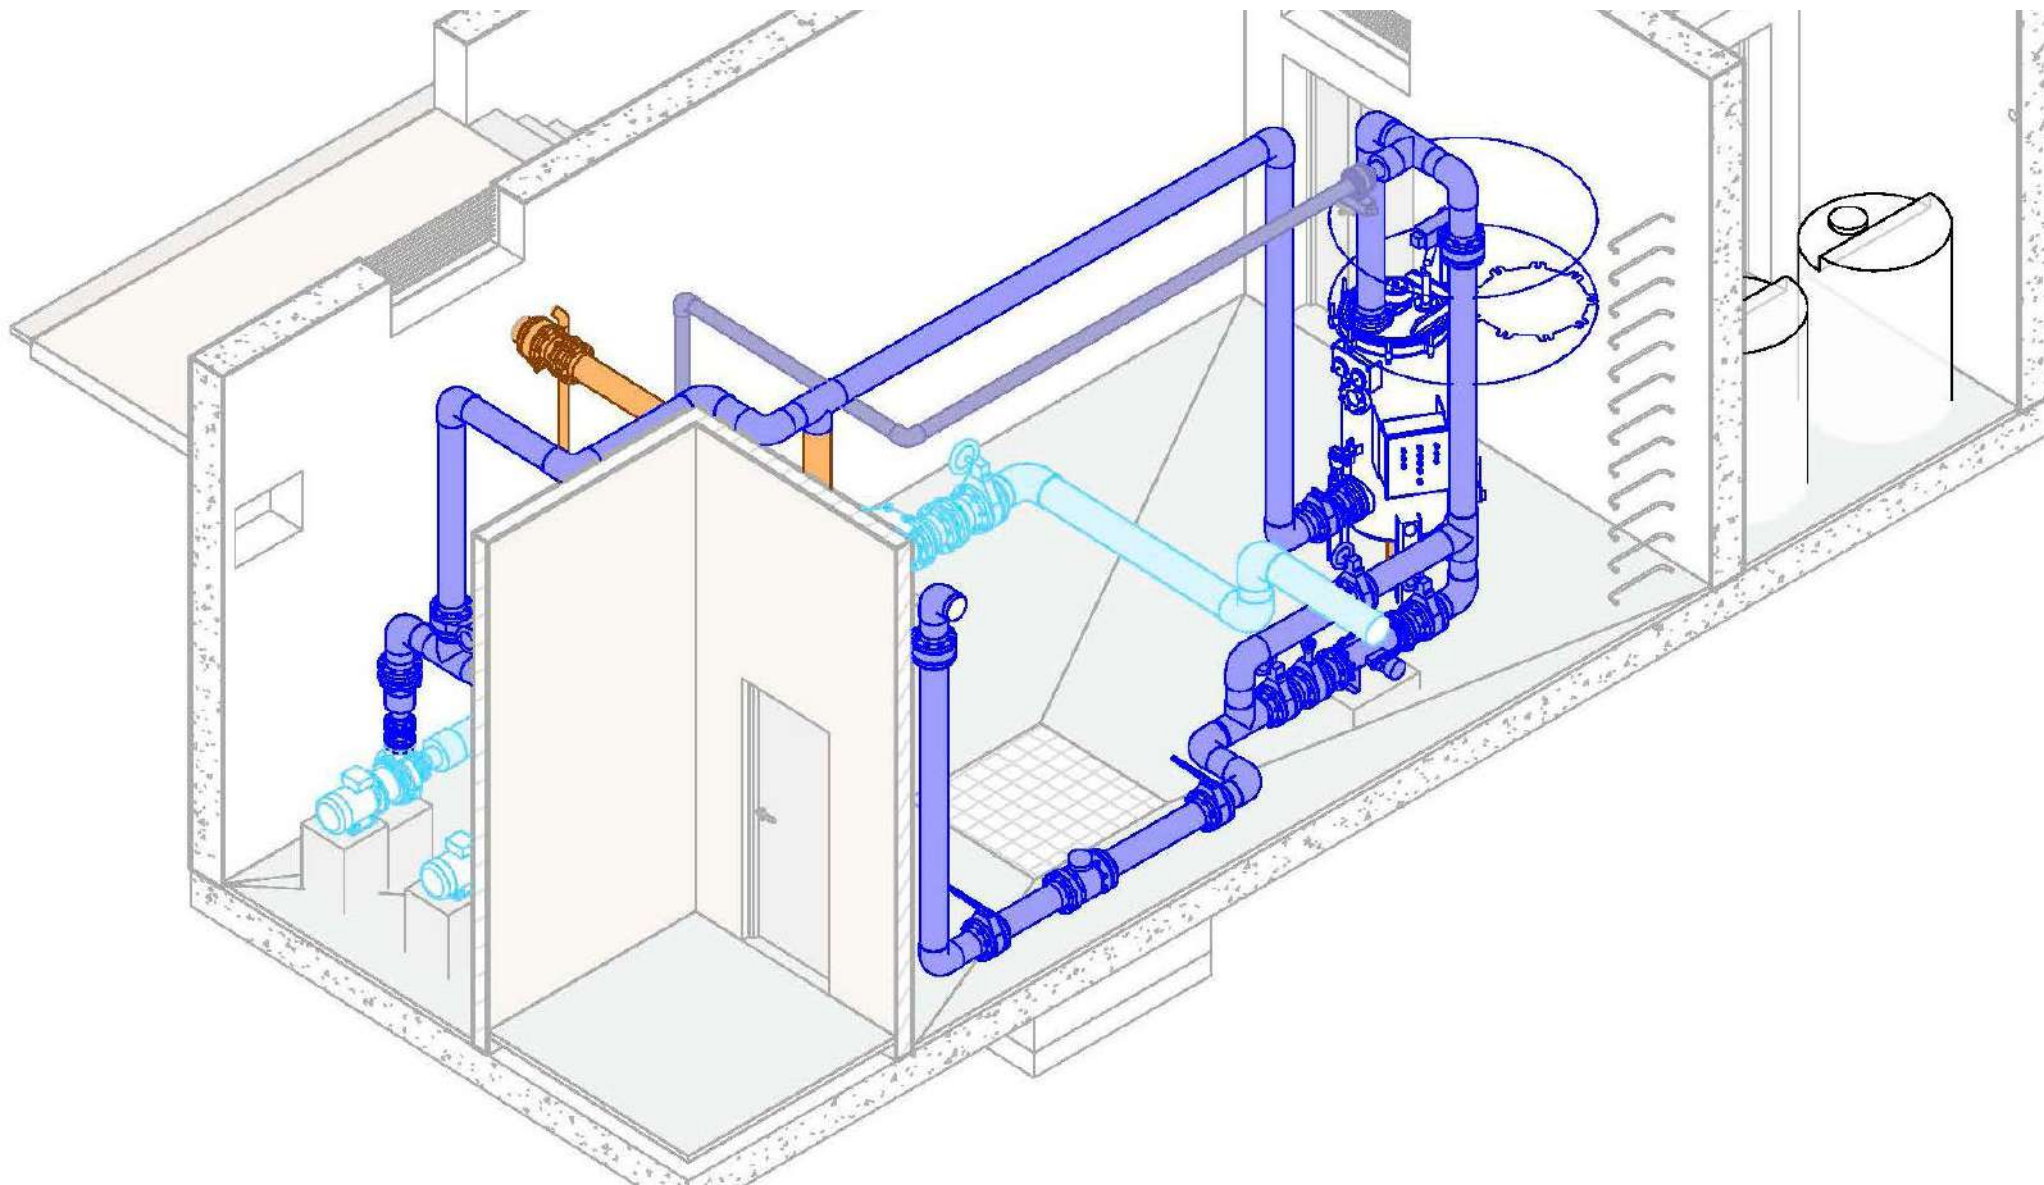


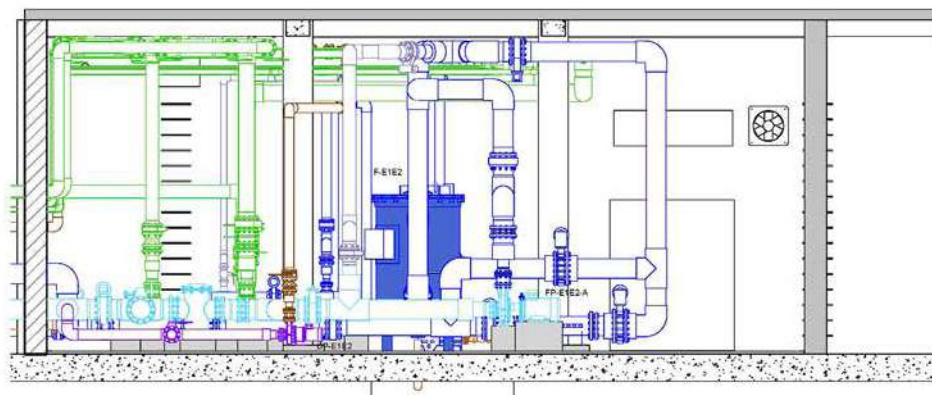


1 SECTION
1:50

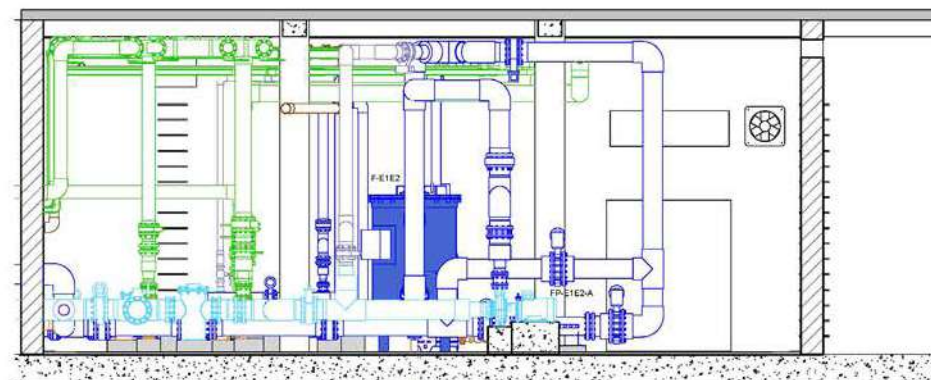


2 SECTION
1:50

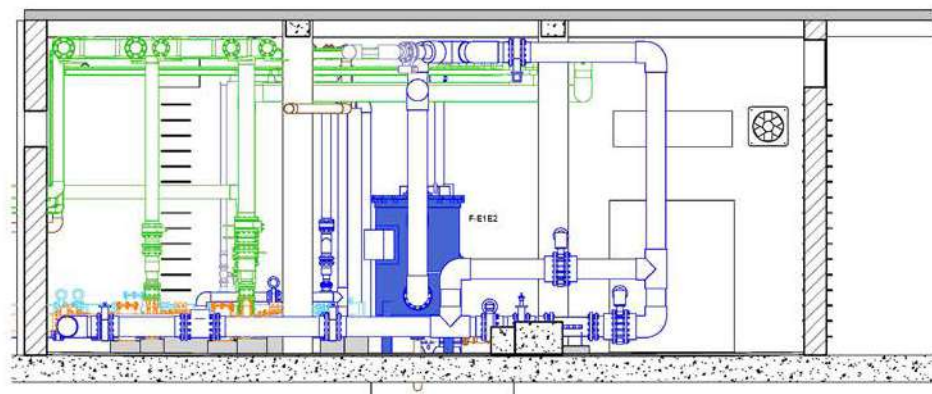


3 SECTION
1:50

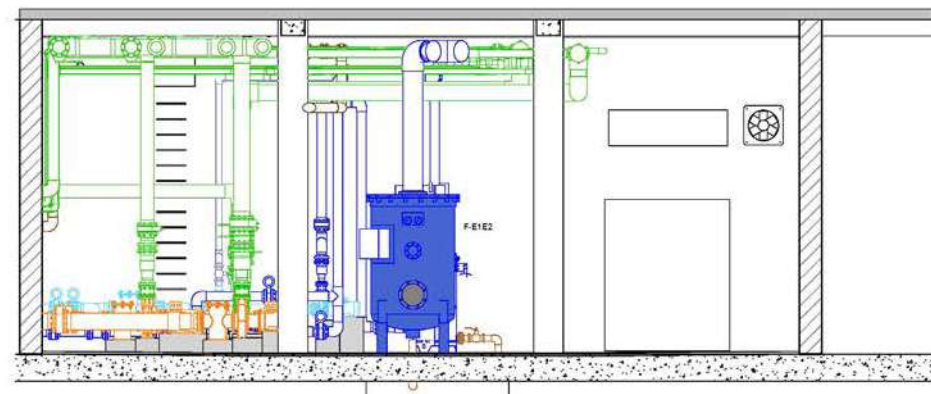


4 SECTION
1:50

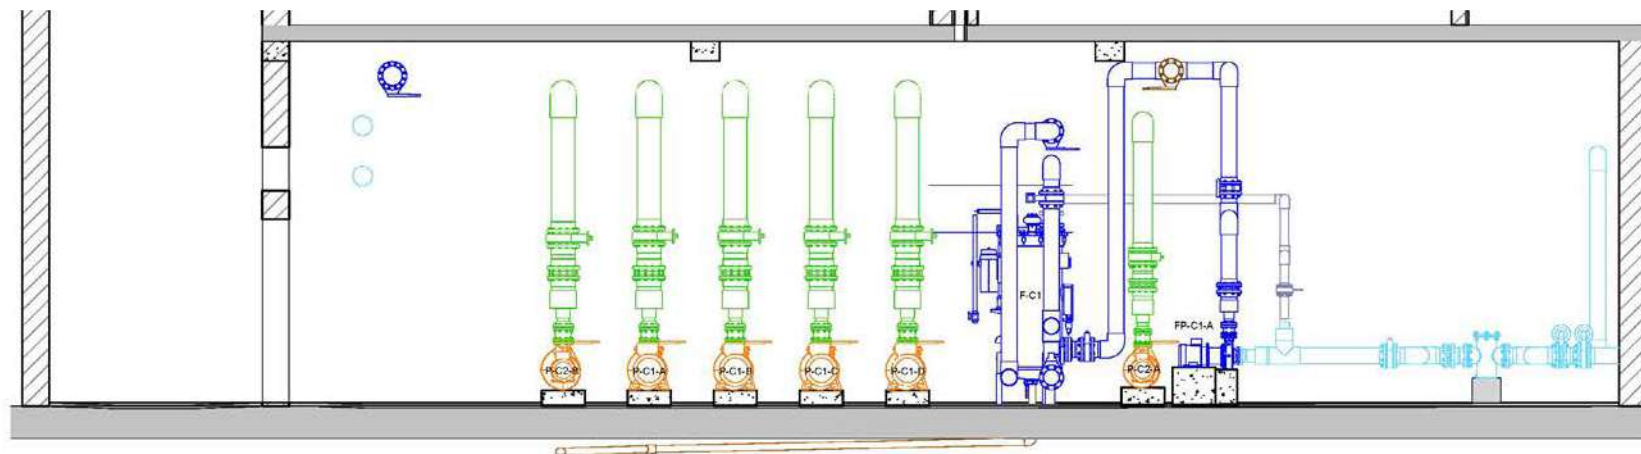



1 SECTION
1: 50

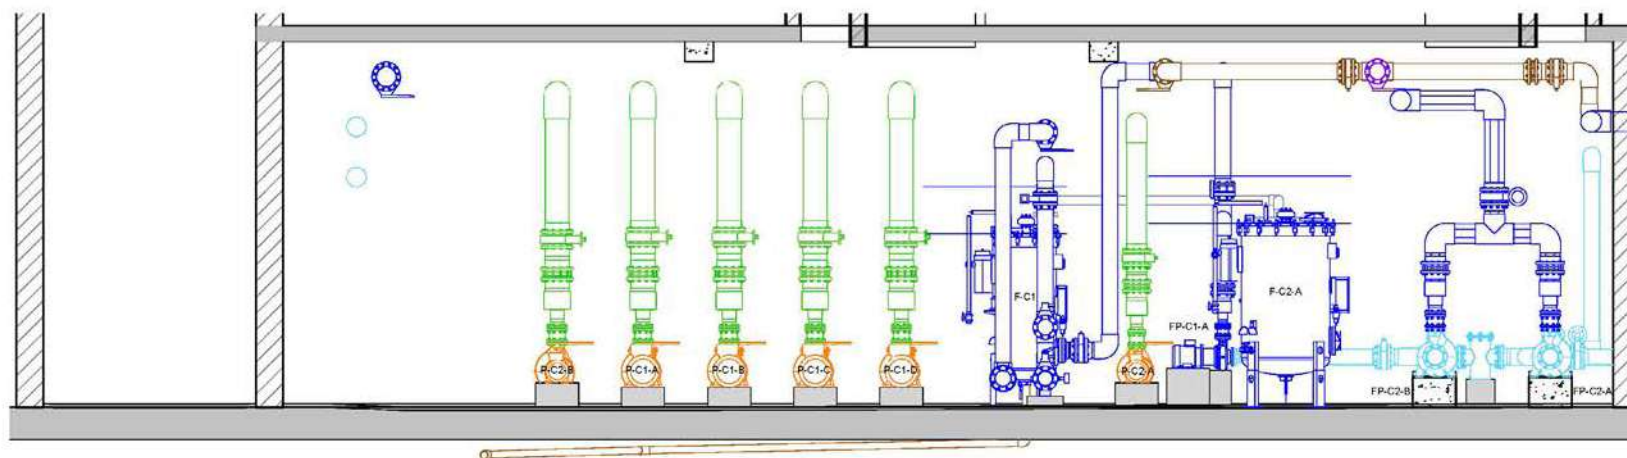


2 SECTION
1: 50

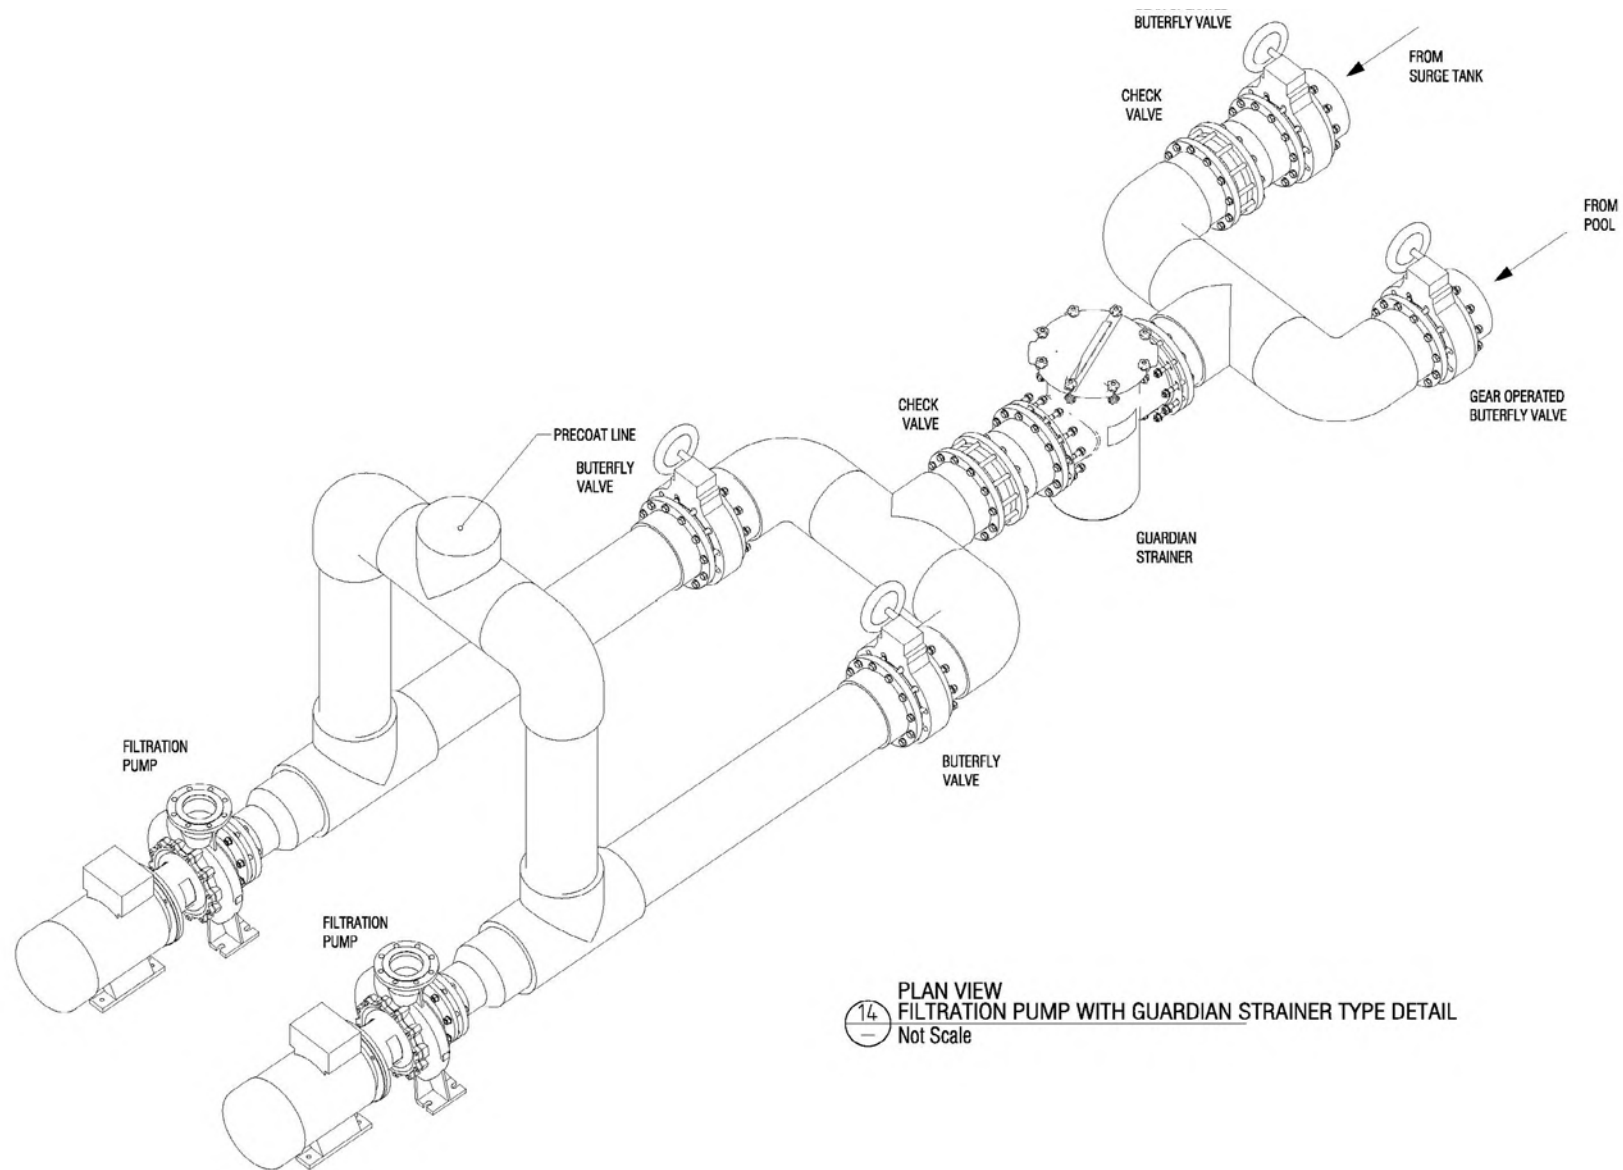


14
—
PLAN VIEW
FILTRATION PUMP WITH GUARDIAN STRAINER TYPE DETAIL
Not Scale

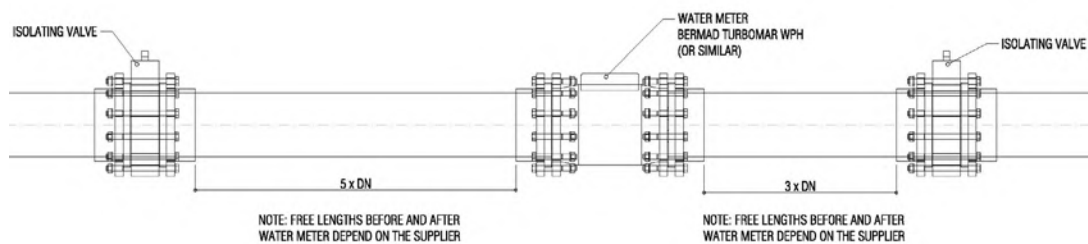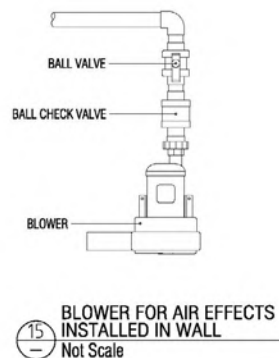

16 FILTRATION LINE WATER METER
Scale 1:15

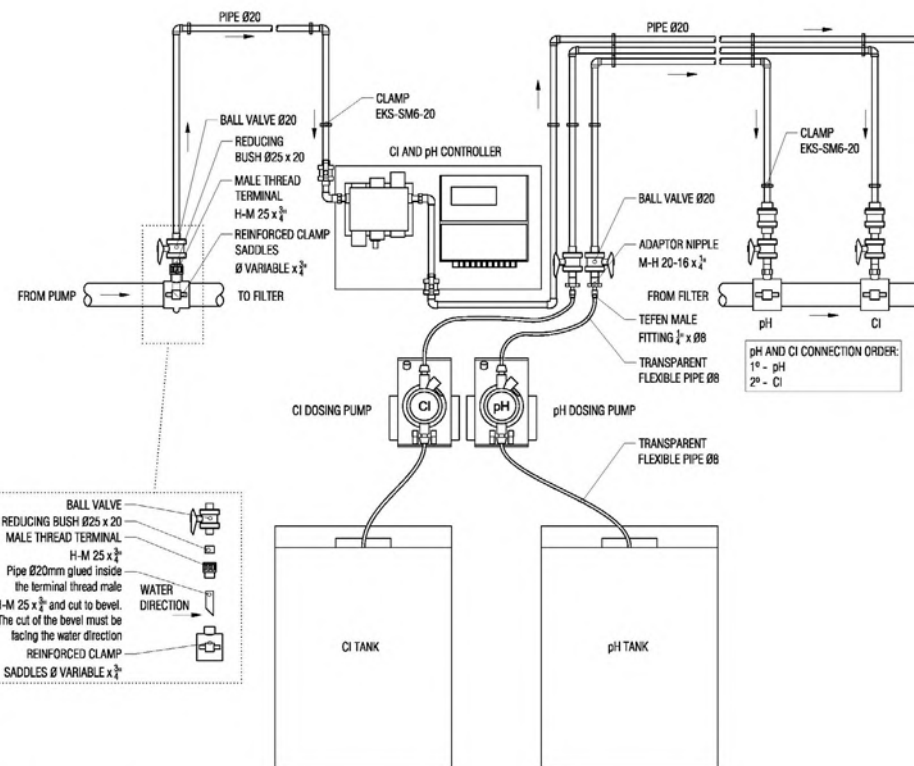

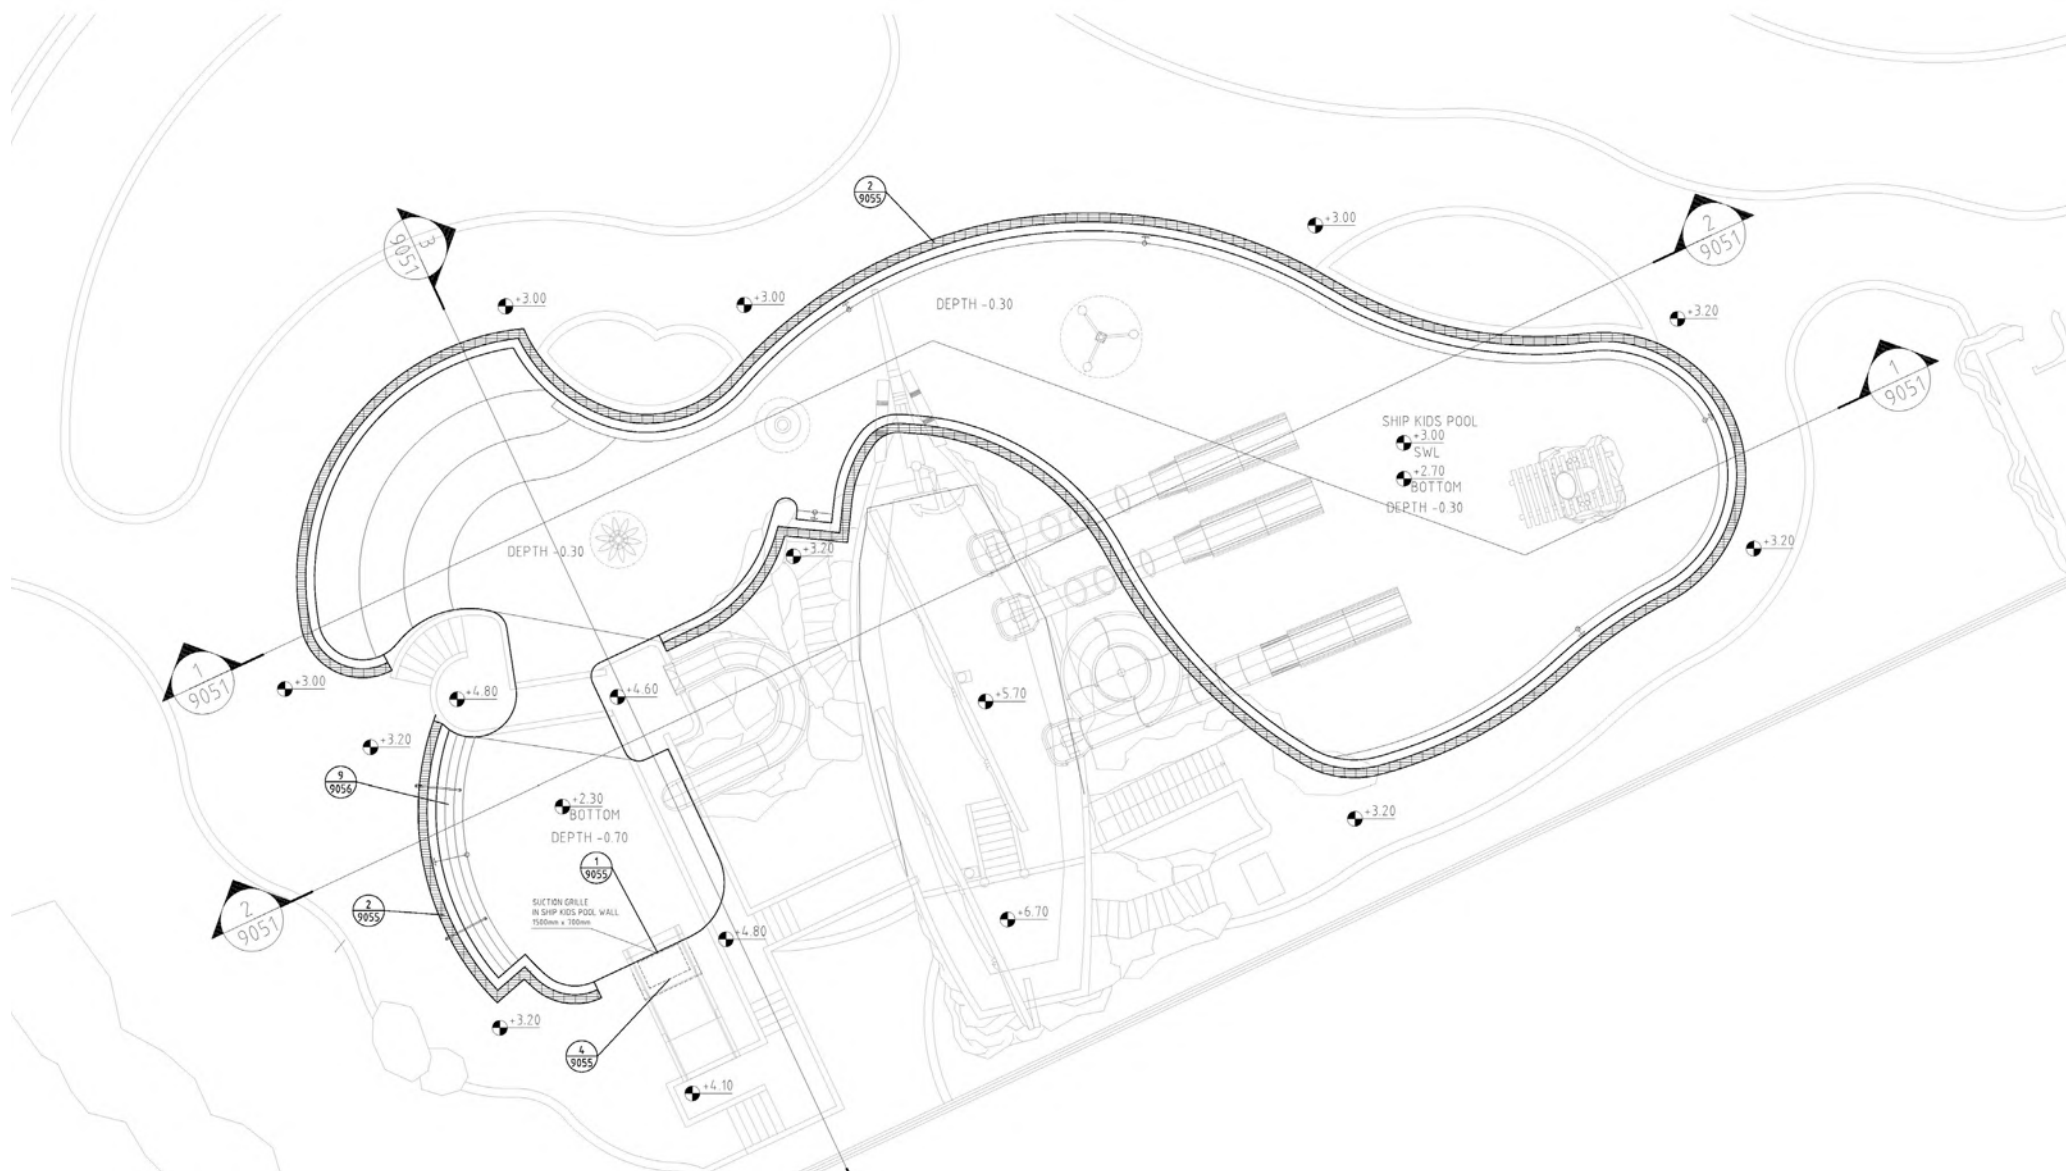

Б И М У С Л У Г И

A M U S E M E N T L O G I C W O R L D W I D E L L C .

AMUSEMENT LOGIC WORLDWIDE LLC.

80 Broad Street, 5th floor, 10004, New York (USA)

info@amusementlogic.es / www.amusementlogic.com